




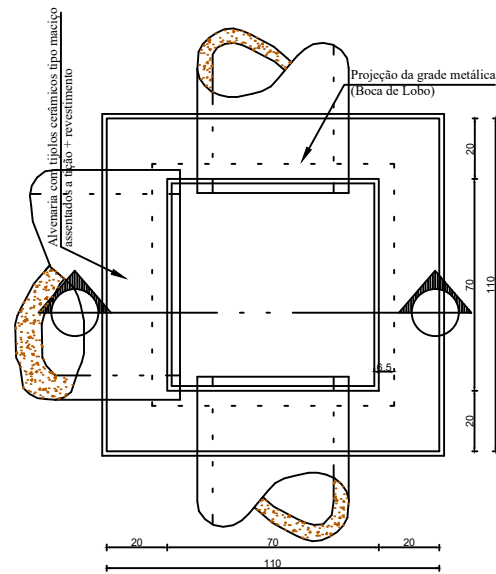

Planta de Situação da Rua  
Escala: 1/5000

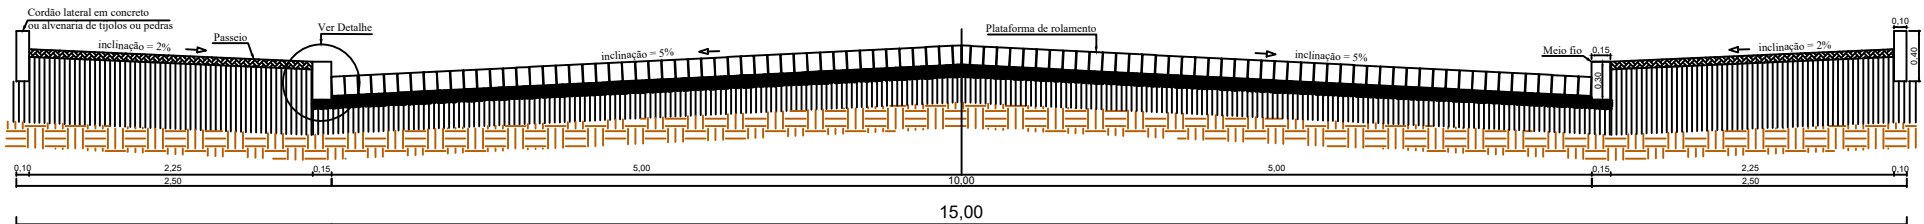

Planta Baixa  
Caixa de Captação  
Escala: 1/3000

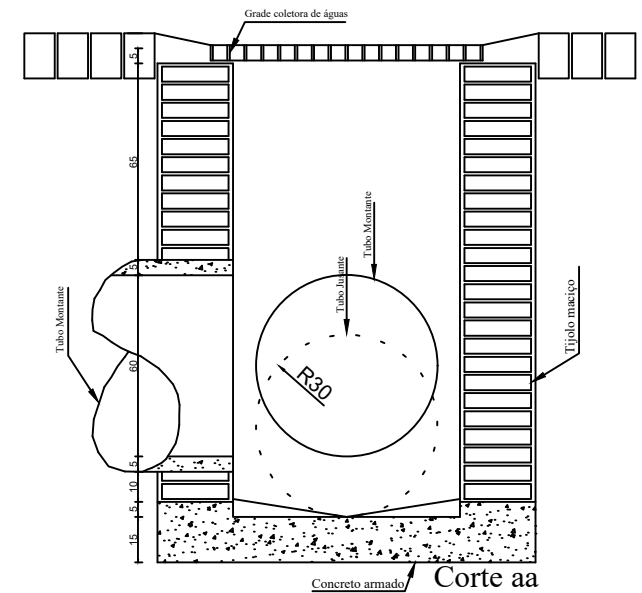

Seção Transversal Tipo  
Escala: 1/6000



**PREFEITURA MUNICIPAL DE DESCANSO/ SC**

**OBRA: PAVIMENTAÇÃO EM PEDRAS IRREGULARES**

LOCAL: R. JOSÉ WRONSKI/ DESCANSO - SC - EM FRENTE A APAE

DESENHADO POR: FERNANDO

ABRIL DE 2018

ESCALA: INDICADA

PROJETOS: ESTAQUEAMENTO, DRENAGEM E GEOMÉTRICO

RESPONSÁVEL TÉCNICO: ENG. CIVIL FERNANDO TRINTINAGLIA

CREA/ SC: 140.621-5

**1**