



LOTE URBANO Nº 03
 DESDOBRADO DA PARTE DA CHÁCARA Nº 17-A
 MATRÍCULA Nº 5.665
 Latitude: 26°49'24"S
 Longitude: 53°29'44"O

QUADRO DE ÁREAS


Item	Permitido	Adotado
Área Mínima dos Lotes	250,00m²	834,50m²
Testada Mínima	10,00m	25,00m
Altura Máxima	8,00m	5,00m
Afastamento Frontal	Mínimo 5,00m	6,20m
Afastamento Fundos	Mínimo 2,00m	3,06m
Afastamentos Laterais	Mínimo 1,50m (se houver abertura)	4,10m/1,00m
Índice de Aproveitamento	Máximo 1,36	0,54
Taxa de Ocupação	Máximo 60%	54,52%

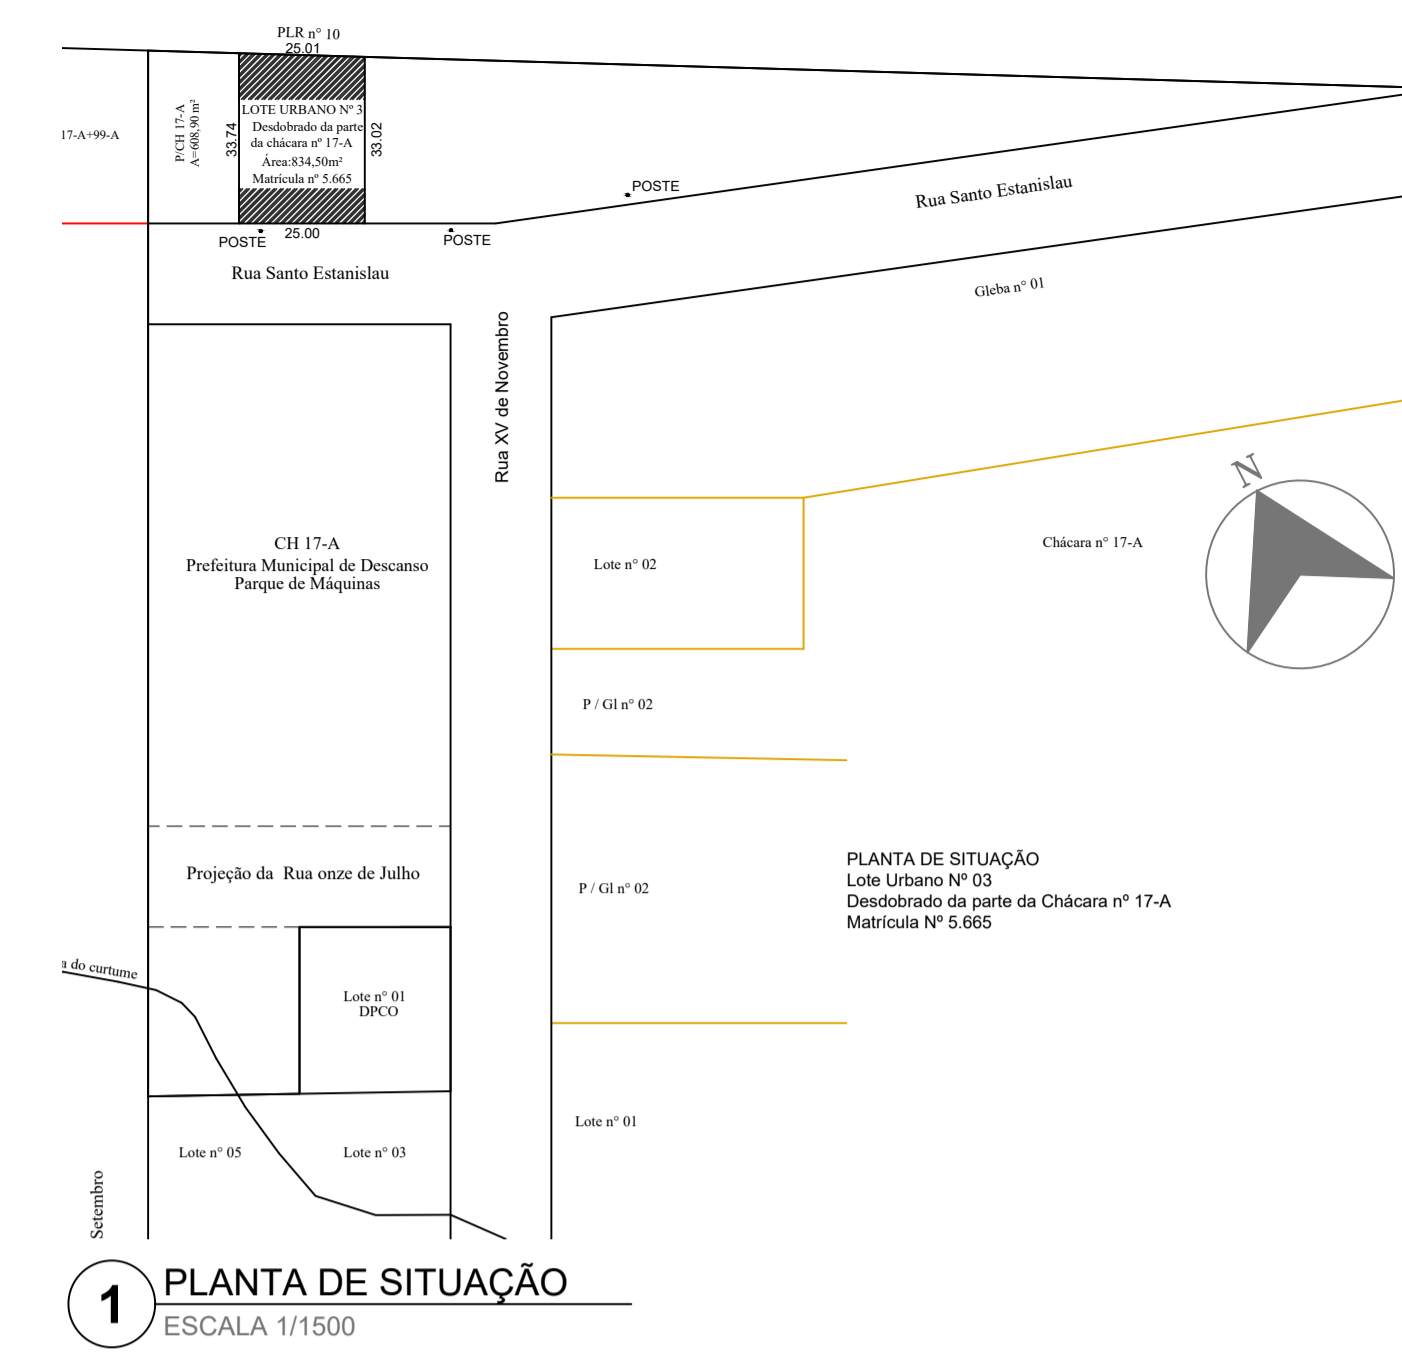

1 PLANTA DE SITUAÇÃO
 ESCALA 1/1500

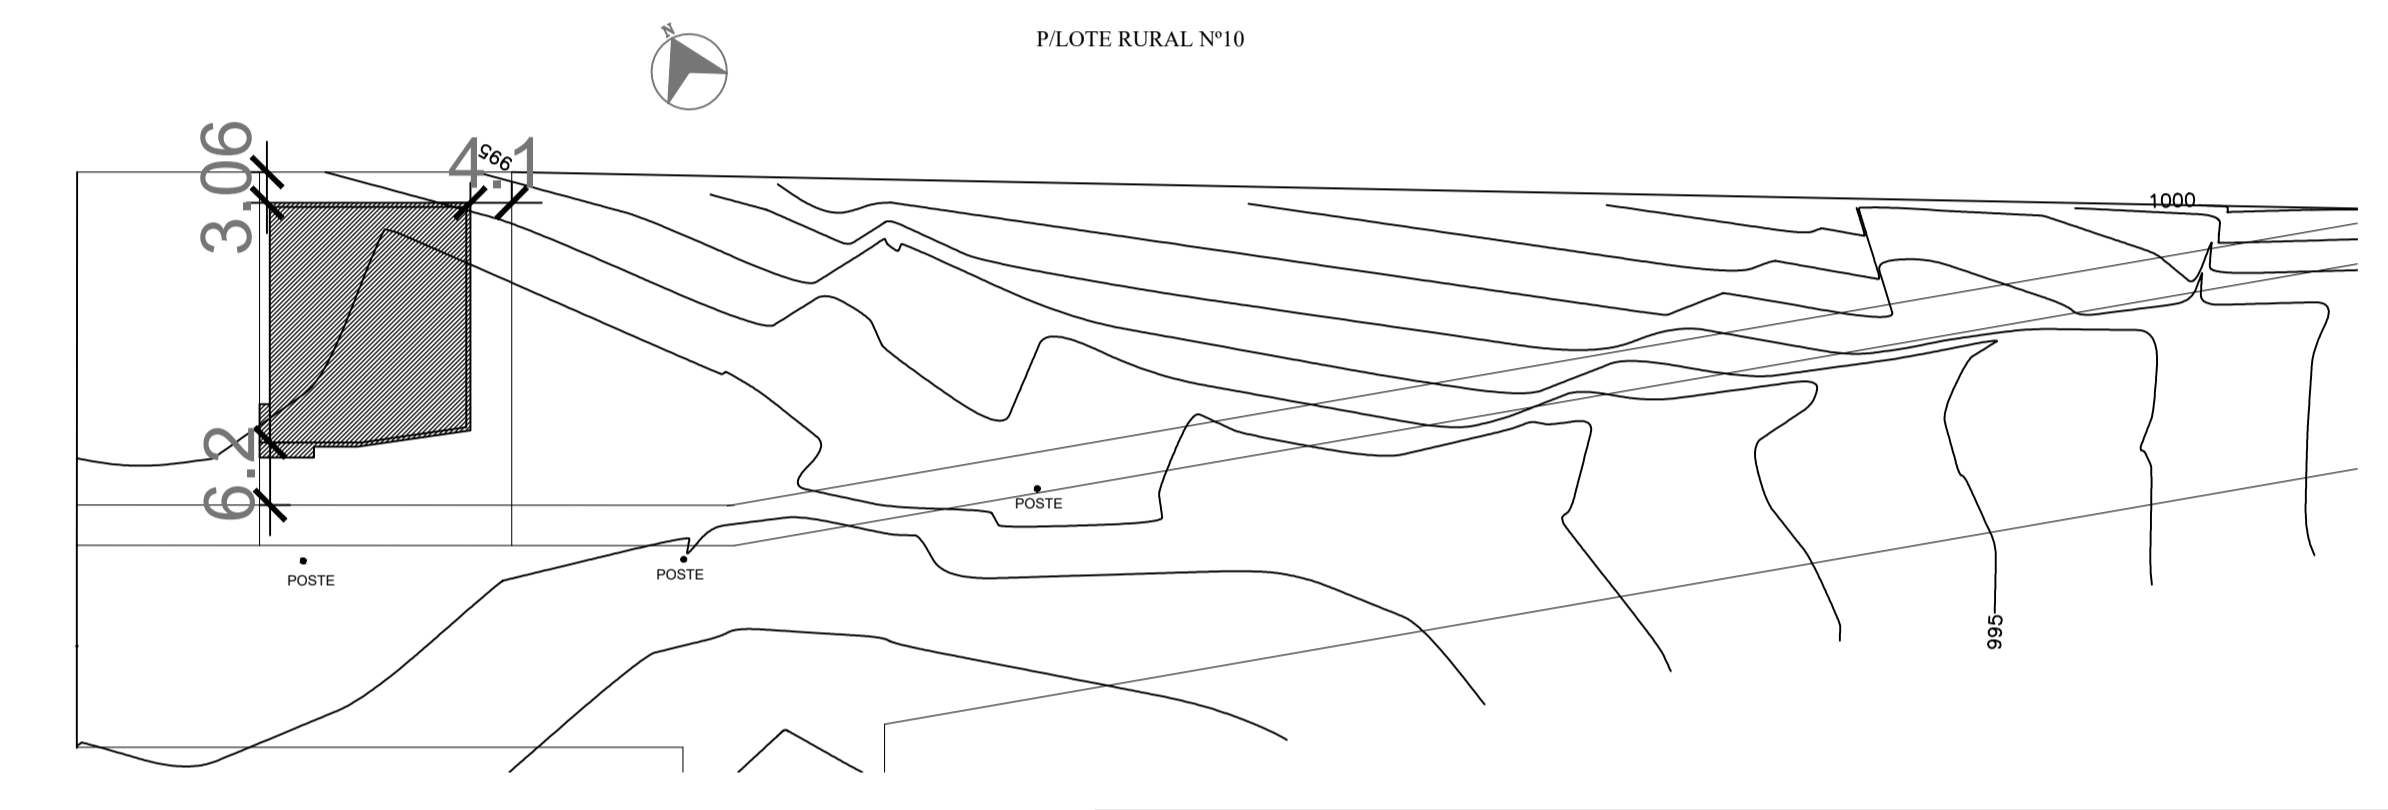


2 PLANTA DE LOCAÇÃO
 ESCALA 1/1125

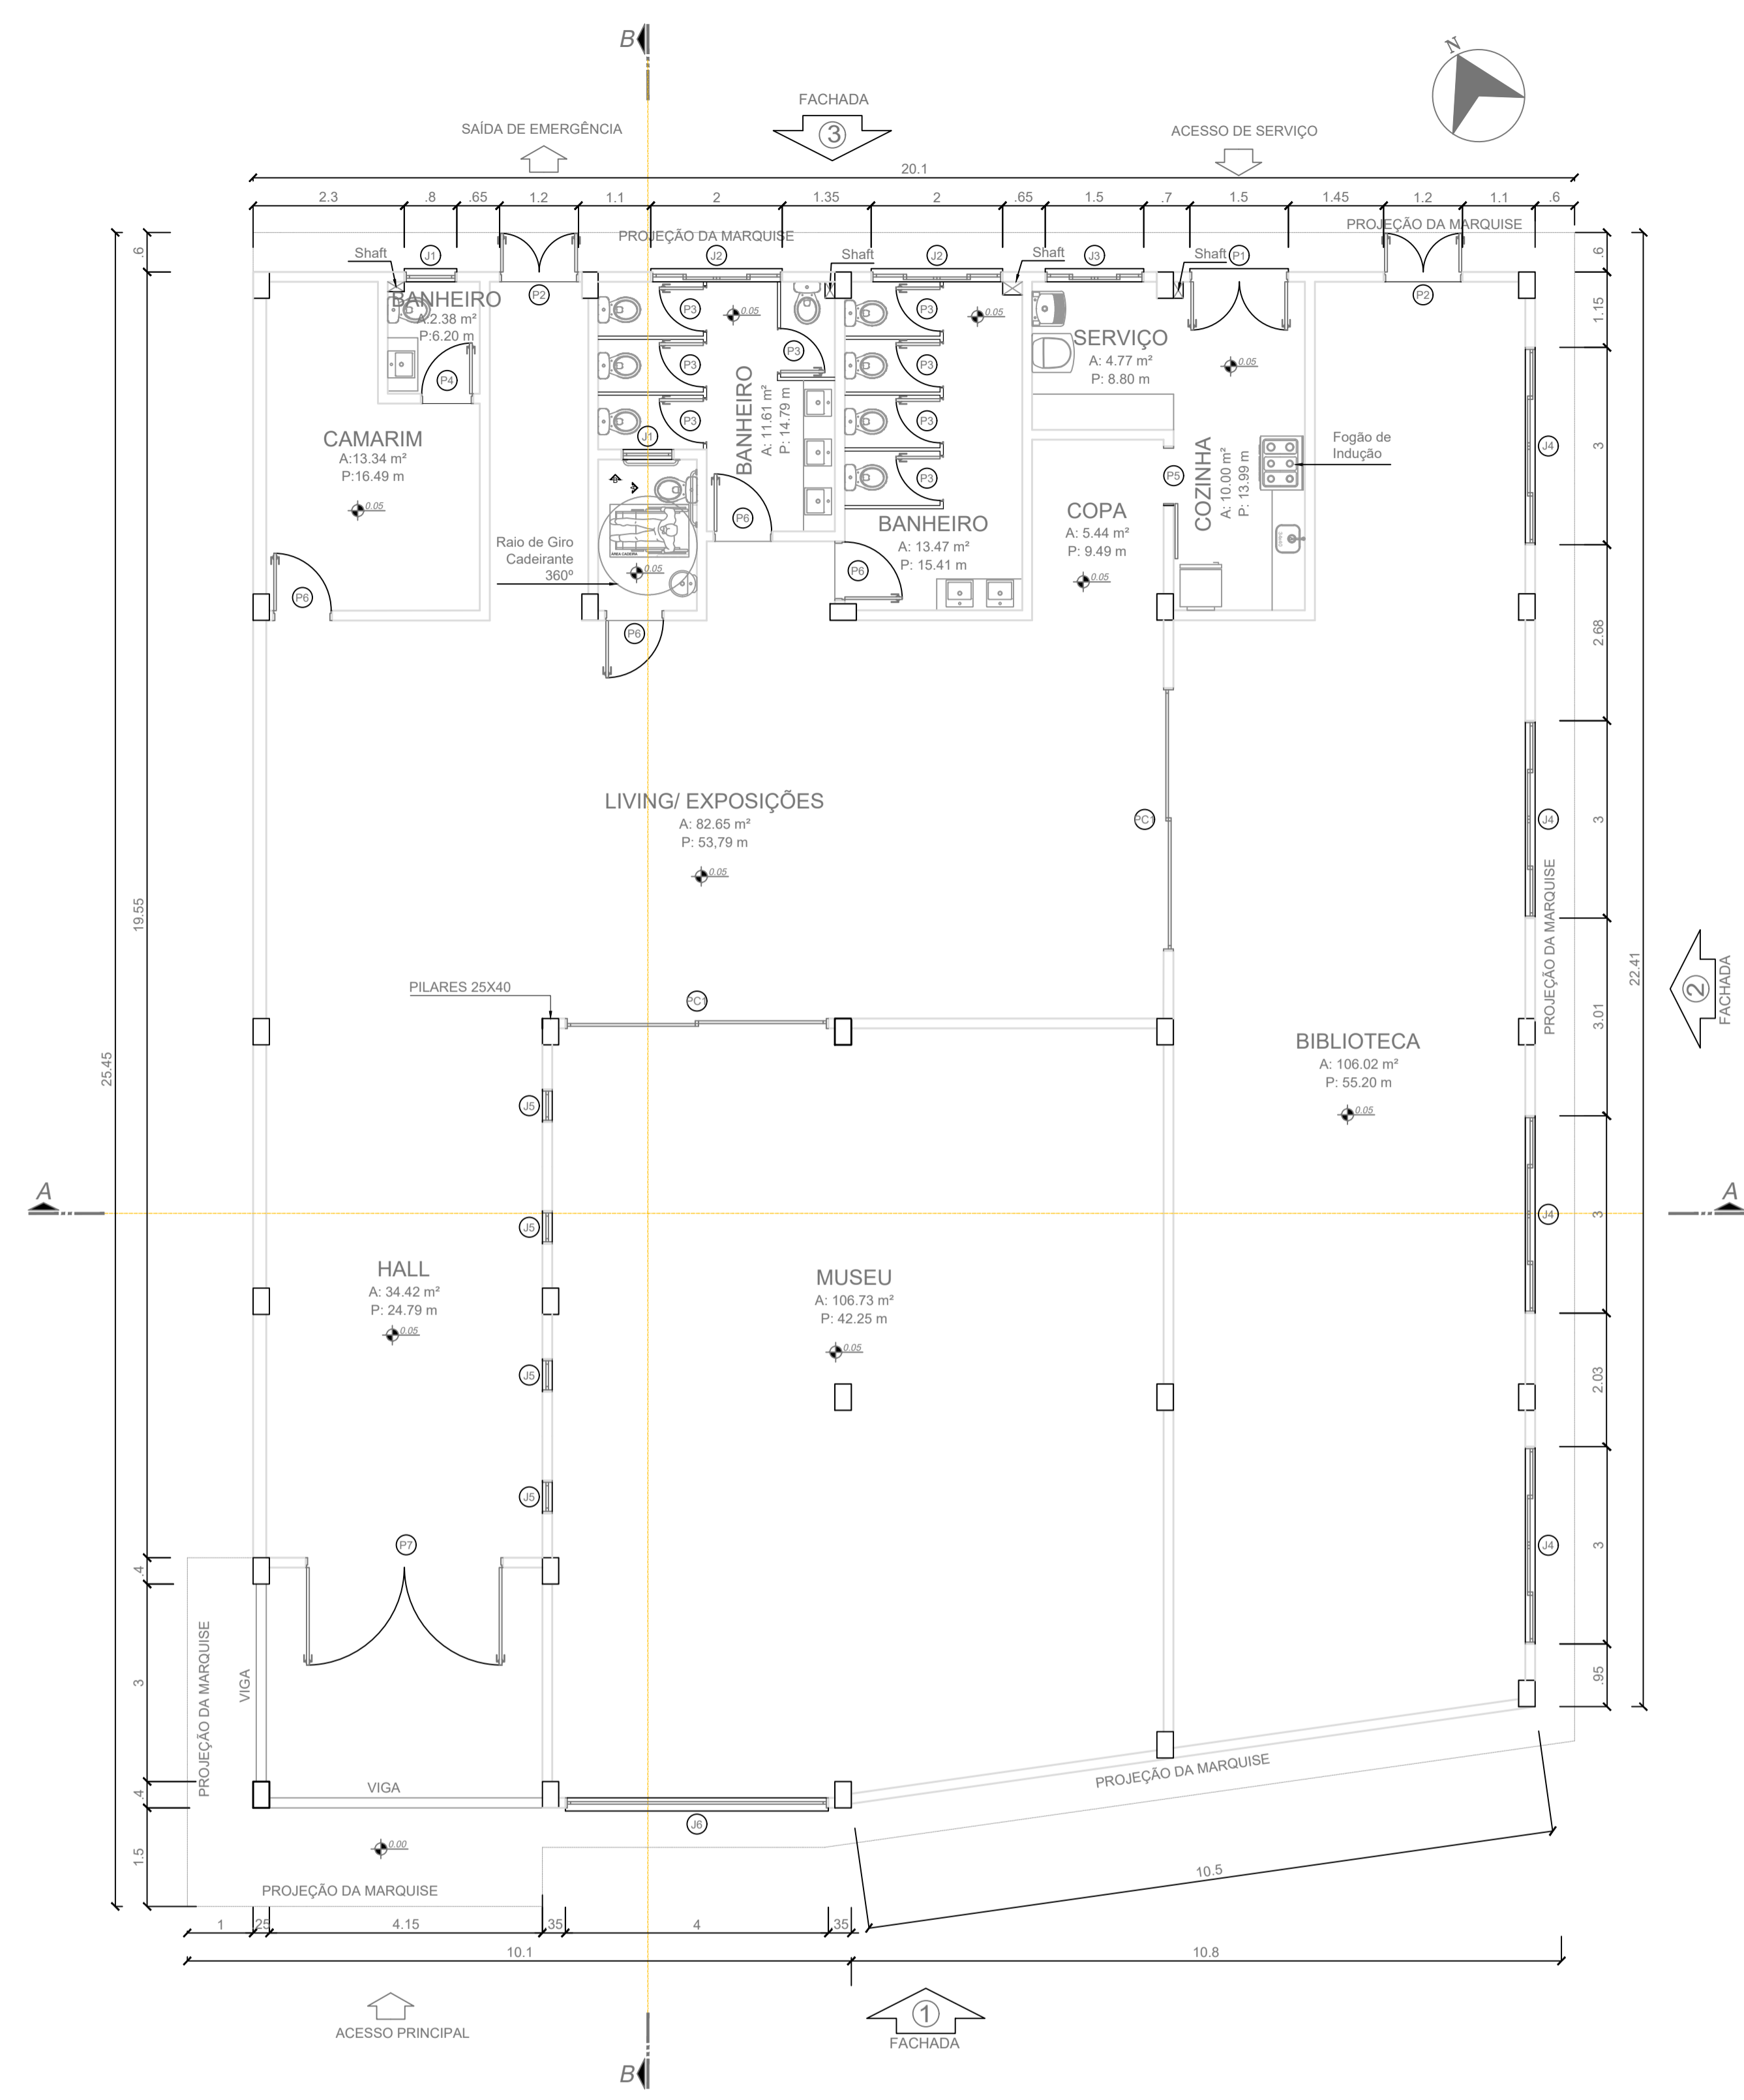

3 PLANTA BAIXA
 ESCALA 1/75

TABELA DE ESQUADRIAS

COD	TIPO	LARGURA	ALTURA	PARAPEITO	MATERIAL	QTD	ÁREA (m²)
J1	Janela máximo-ar	80	50	200	Vidro	2	0,40
J2	Janela de correr 4 folhas	200	50	200	Vidro	2	1,00
J3	Janela de correr 4 folhas	150	90	120	Vidro	1	1,35
J4	Janela de correr 4 folhas	300	120	90	Vidro	4	3,60
J5	Janela máximo-ar	50	120	90	Vidro	4	0,60
J6	Janela máximo-ar	400	300	-	Vidro	1	12,00
P1	Porta de abrir 2 folhas	150	210	-	Alumínio	1	3,15
P2	Porta de abrir 2 folhas	120	210	-	Alumínio	2	2,52
P3	Porta de abrir	70	210	-	Alumínio	8	1,47
P4	Porta de abrir	80	210	-	Madeira	1	1,68
P5	Porta de correr externa	90	210	-	Madeira	1	1,89
P6	Porta de abrir	90	210	-	Madeira	4	1,89
P7	Porta de abrir 2 folhas	300	210	-	Vidro	1	6,30
PC1	Porta de correr 2 folhas	400	210	-	Vidro	2	8,40

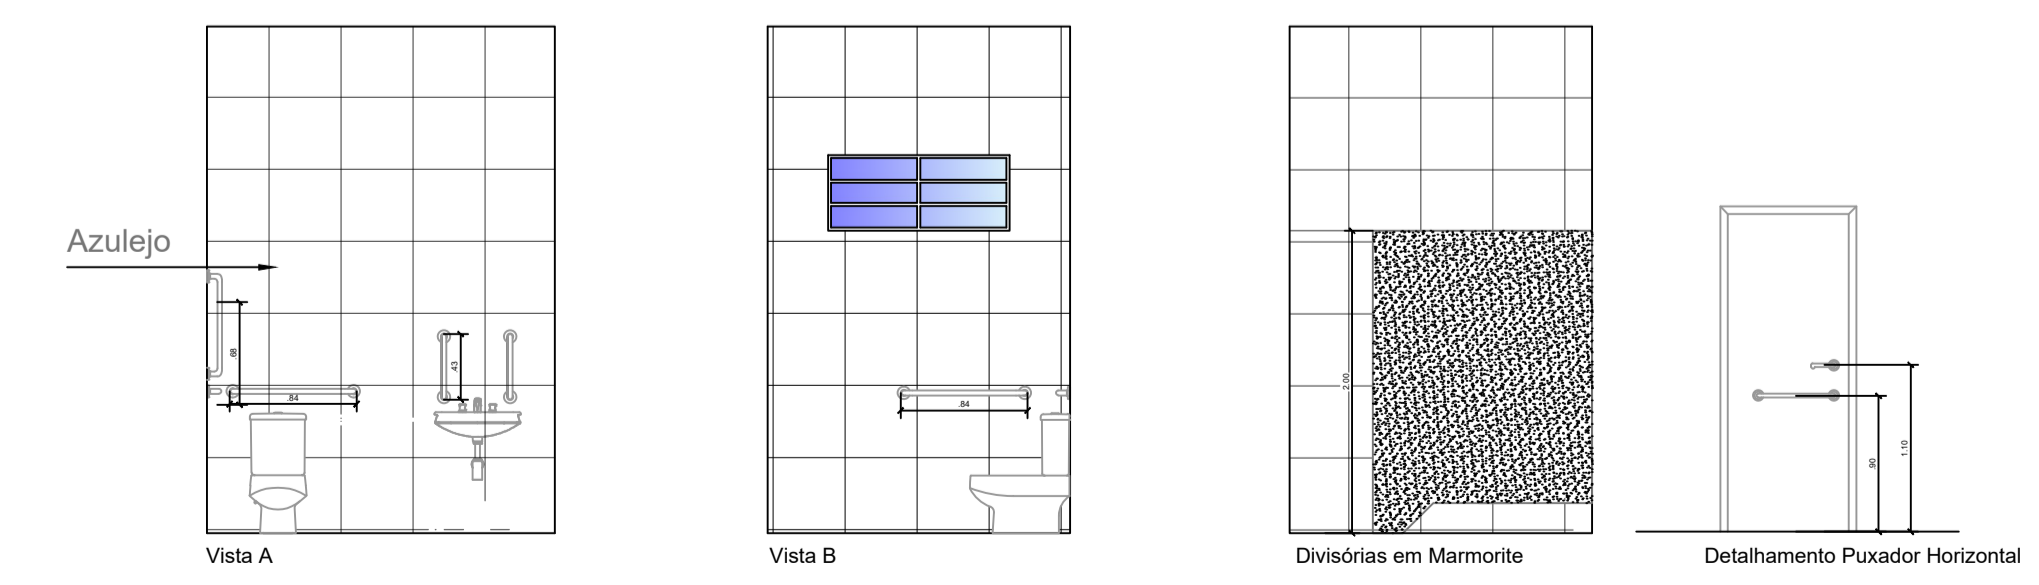

CARIMBOS E APROVAÇÕES:



MUNICÍPIO DE DESCANSO

Descanso, lugar bom de viver!



CENTRO CULTURAL

LOCAL: RUA SANTO ESTANISLAU CENTRO DE DESCANSO, LOTE URBANO Nº3, 17-A

ESCALA: INDICADA DESENHADO POR: KEILA JAINE WRONSKI DATA: 16/07/2019

DIMENSÕES: ÁREA TOTAL DO LOTE: 834,50M² ÁREA TOTAL DA EDIFICAÇÃO: 447,00M²

DESENHOS: PLANTA DE SITUAÇÃO, PLANTA DE LOCAÇÃO E PLANTA BAIXA TÉCNICA

RESPONSÁVEL TÉCNICO: FERNANDO TRINTINAGLIA - CREA/SC 140.621-5 FOLHA: 01/10