



LOTE URBANO Nº 03  
 DESDOBRADO DA PARTE DA CHÁCARA Nº 17-A  
 MATRÍCULA Nº 5.665  
 Latitude: 26°49'24"S  
 Longitude: 53°29'44"O

QUADRO DE ÁREAS


Item	Permitido	Adotado
Área Mínima dos Lotes	250,00m <sup>2</sup>	834,50m <sup>2</sup>
Testada Mínima	10,00m	25,00m
Altura Máxima	8,00m	5,00m
Afastamento Frontal	Mínimo 5,00m	6,20m
Afastamento Fundos	Mínimo 2,00m	3,06m
Afastamentos Laterais	Mínimo 1,50m (se houver abertura)	4,10m/1,00m
Índice de Aproveitamento	Máximo 1,36	0,54
Taxa de Ocupação	Máximo 60%	54,52%

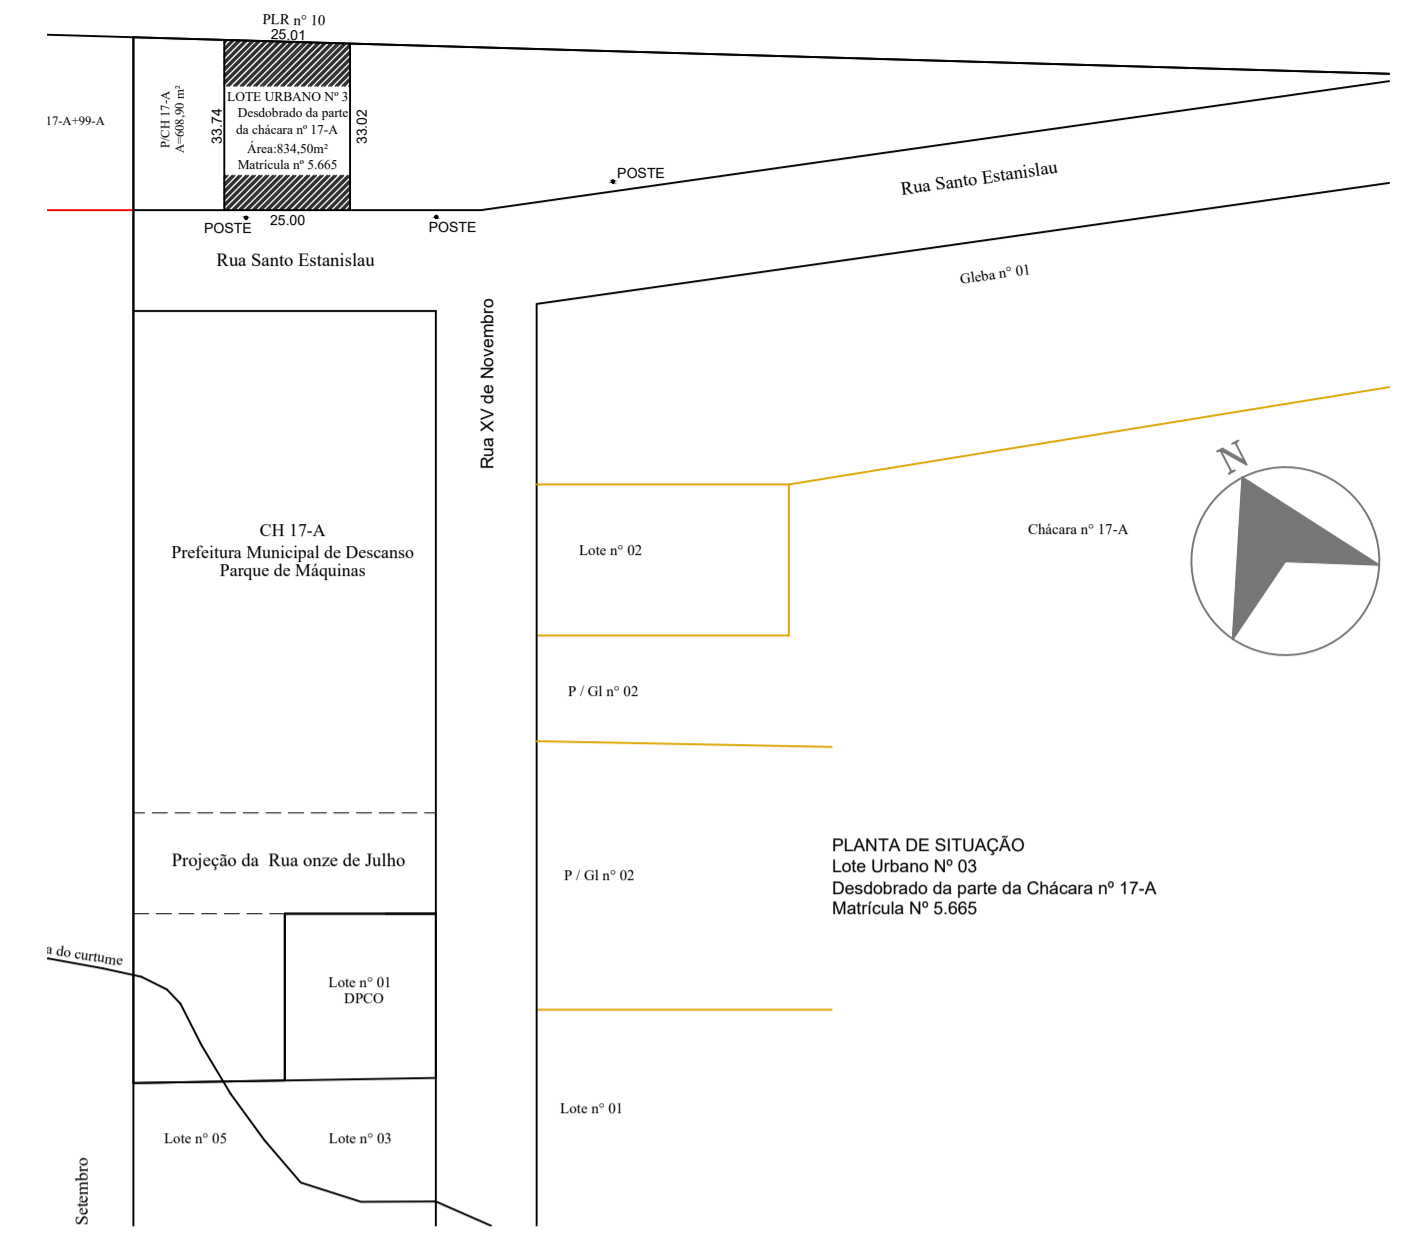

1 PLANTA DE SITUAÇÃO  
 ESCALA 1/2000

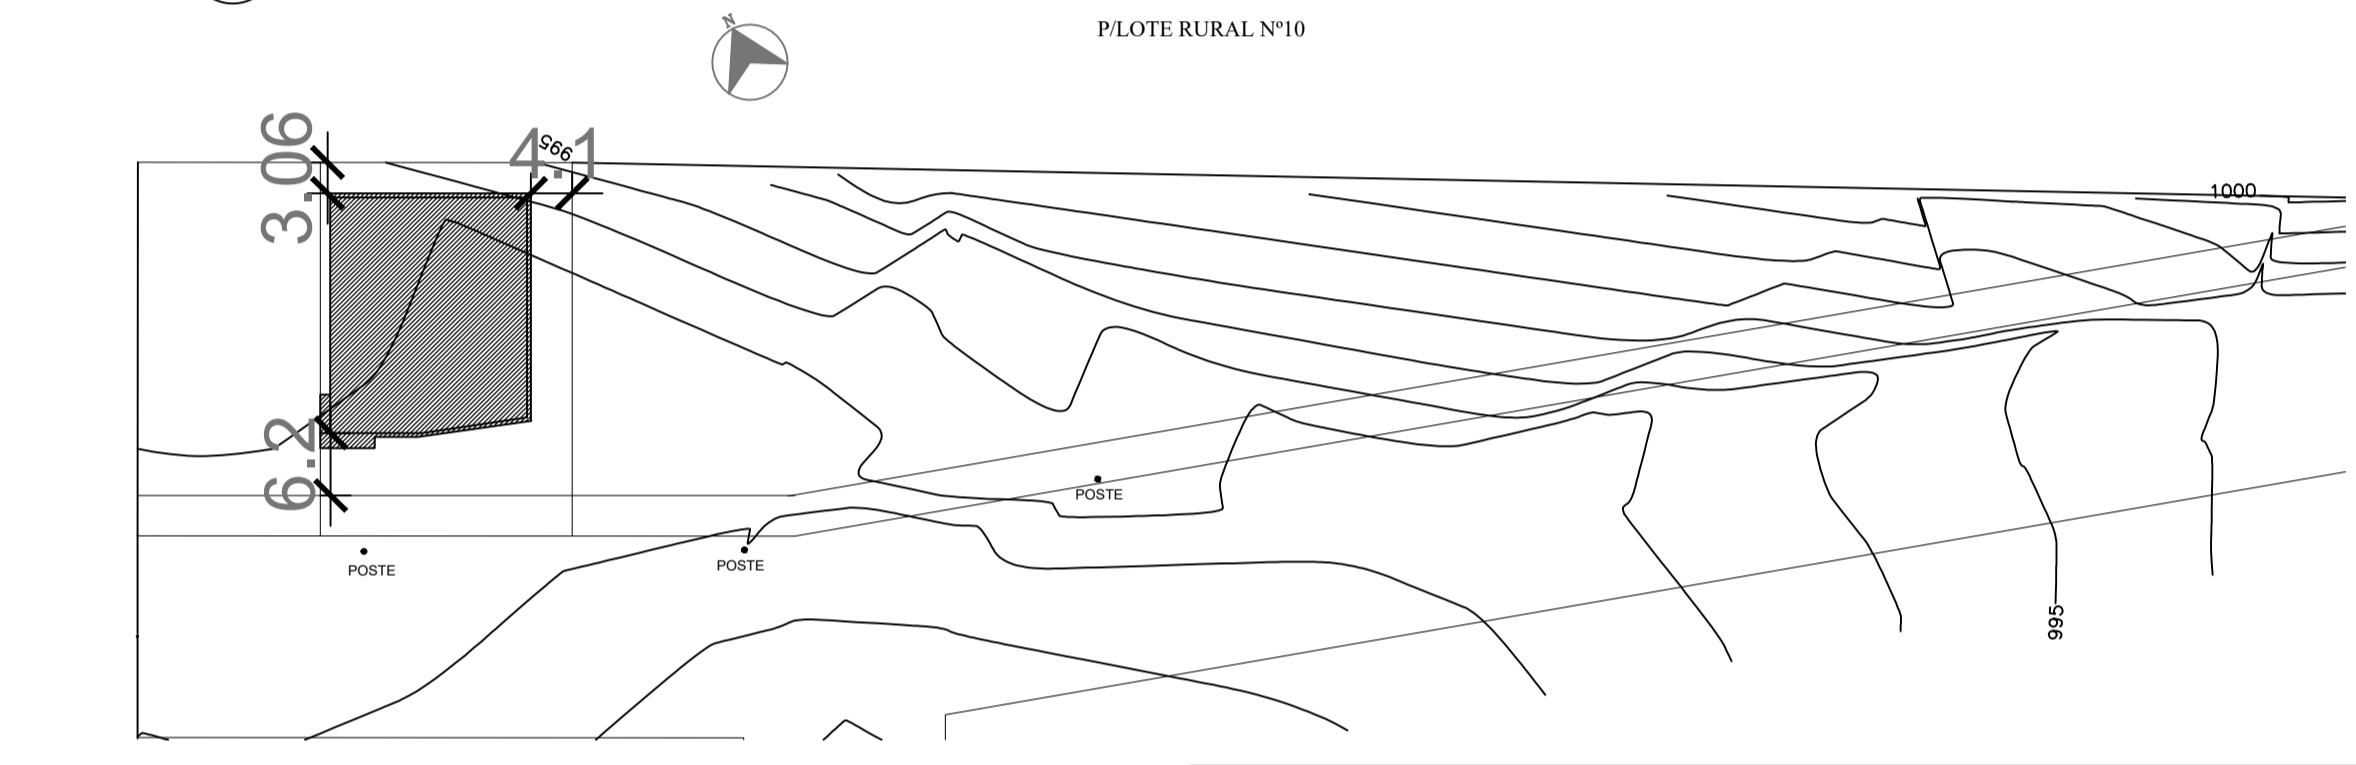


2 PLANTA DE LOCAÇÃO  
 ESCALA 1/1125

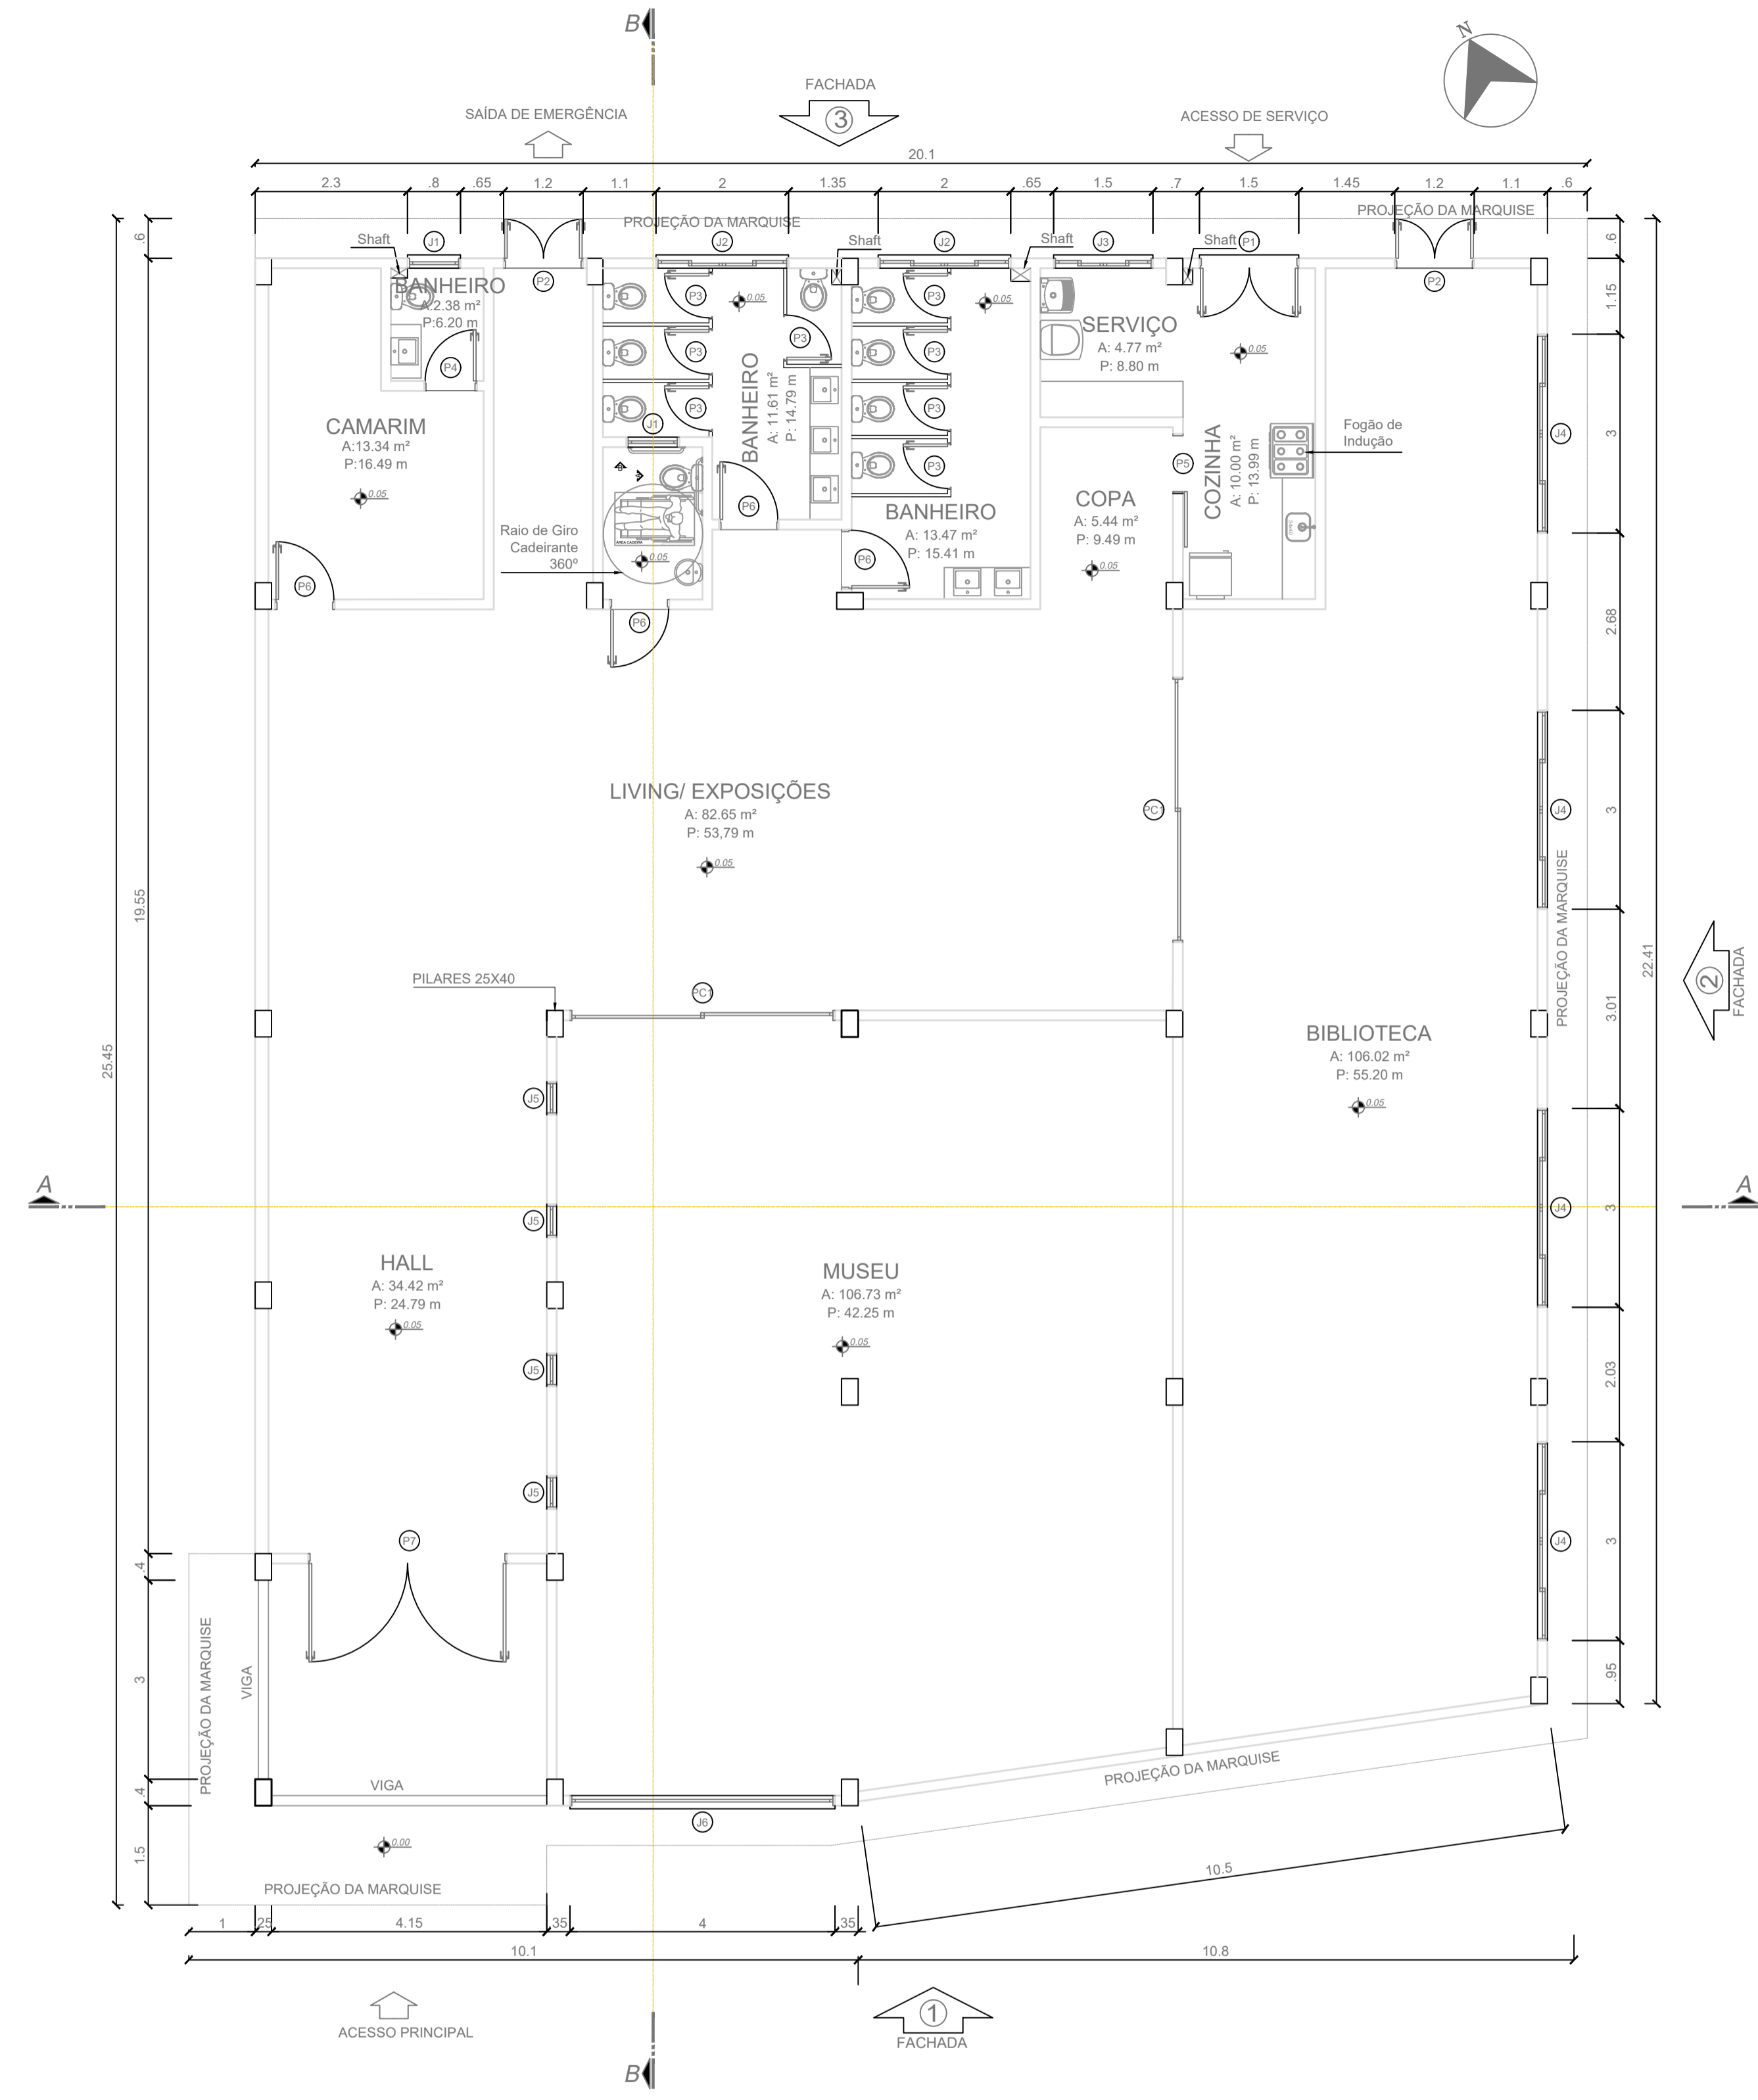

3 PLANTA BAIXA  
 ESCALA 1/75

TABELA DE ESQUADRIAS

COD	TIPO	LARGURA	ALTURA	PARAPEITO	MATERIAL	QTD	ÁREA (m <sup>2</sup> )
J1	Janela máximo-ar	80	50	200	Vidro	2	0.40
J2	Janela de correr 4 folhas	200	50	200	Vidro	2	1.00
J3	Janela de correr 4 folhas	150	90	120	Vidro	1	1.35
J4	Janela de correr 4 folhas	300	120	90	Vidro	4	3.60
J5	Janela máximo-ar	50	120	90	Vidro	4	0.60
J6	Janela máximo-ar	400	300	-	Vidro	1	12.00
P1	Porta de abrir 2 folhas	150	210	-	Ferro	1	3.15
P2	Porta de abrir 2 folhas	120	210	-	Ferro	1	2.52
P3	Porta de abrir	70	210	-	Ferro	8	1.47
P4	Porta de abrir	80	210	-	Madeira	1	1.68
P5	Porta de correr externa	90	210	-	Madeira	1	1.89
P6	Porta de abrir	90	210	-	Madeira	4	1.89
PC1	Porta de correr 2 folhas	400	210	-	Vidro	3	8.40

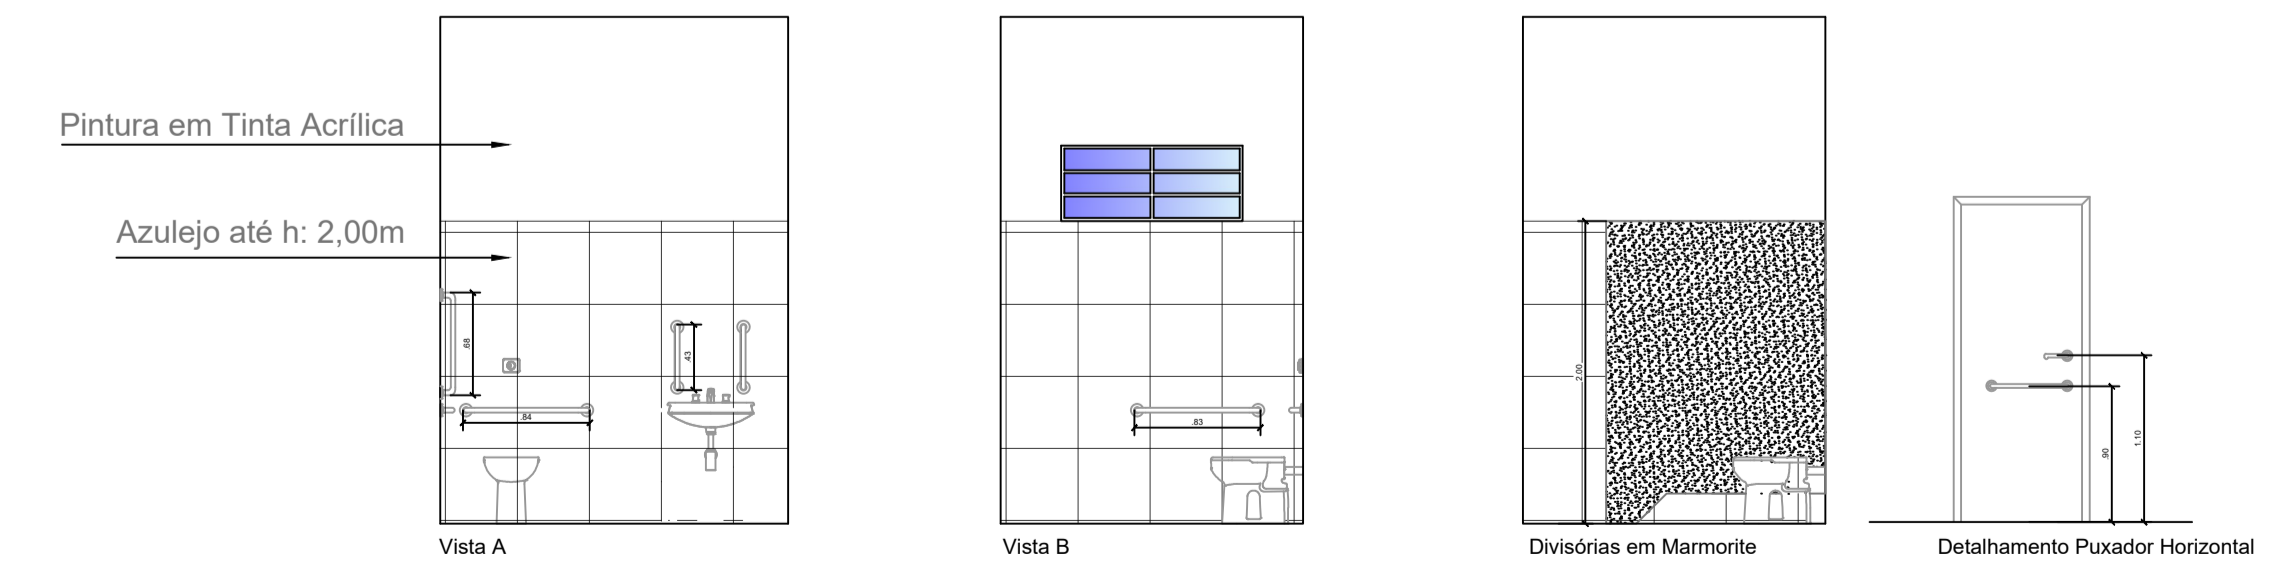

CARIMBOS E APROVAÇÕES:

**MUNICÍPIO DE DESCANSO**  
 Descanso, lugar bom de viver!

**CENTRO CULTURAL**

LOCAL: RUA SANTO ESTANISLAU, CENTRO DE DESCANSO, LOTE URBANO Nº3, 17-A

ESCALA: INDICADA DESENHADO POR: KEILA JAINE WRONSKI DATA: 15/01/2019

DIMENSÕES: ÁREA TOTAL DO LOTE: 834,50M<sup>2</sup> ÁREA TOTAL DA EDIFICAÇÃO: 447,00M<sup>2</sup>

DESENHOS: PLANTA DE SITUAÇÃO, PLANTA DE LOCAÇÃO E PLANTA BAIXA TÉCNICA

RESPONSÁVEL TÉCNICO: FERNANDO TRINTINAGLIA - CREA/SC 140.621-5

FOLHA: 01/04