

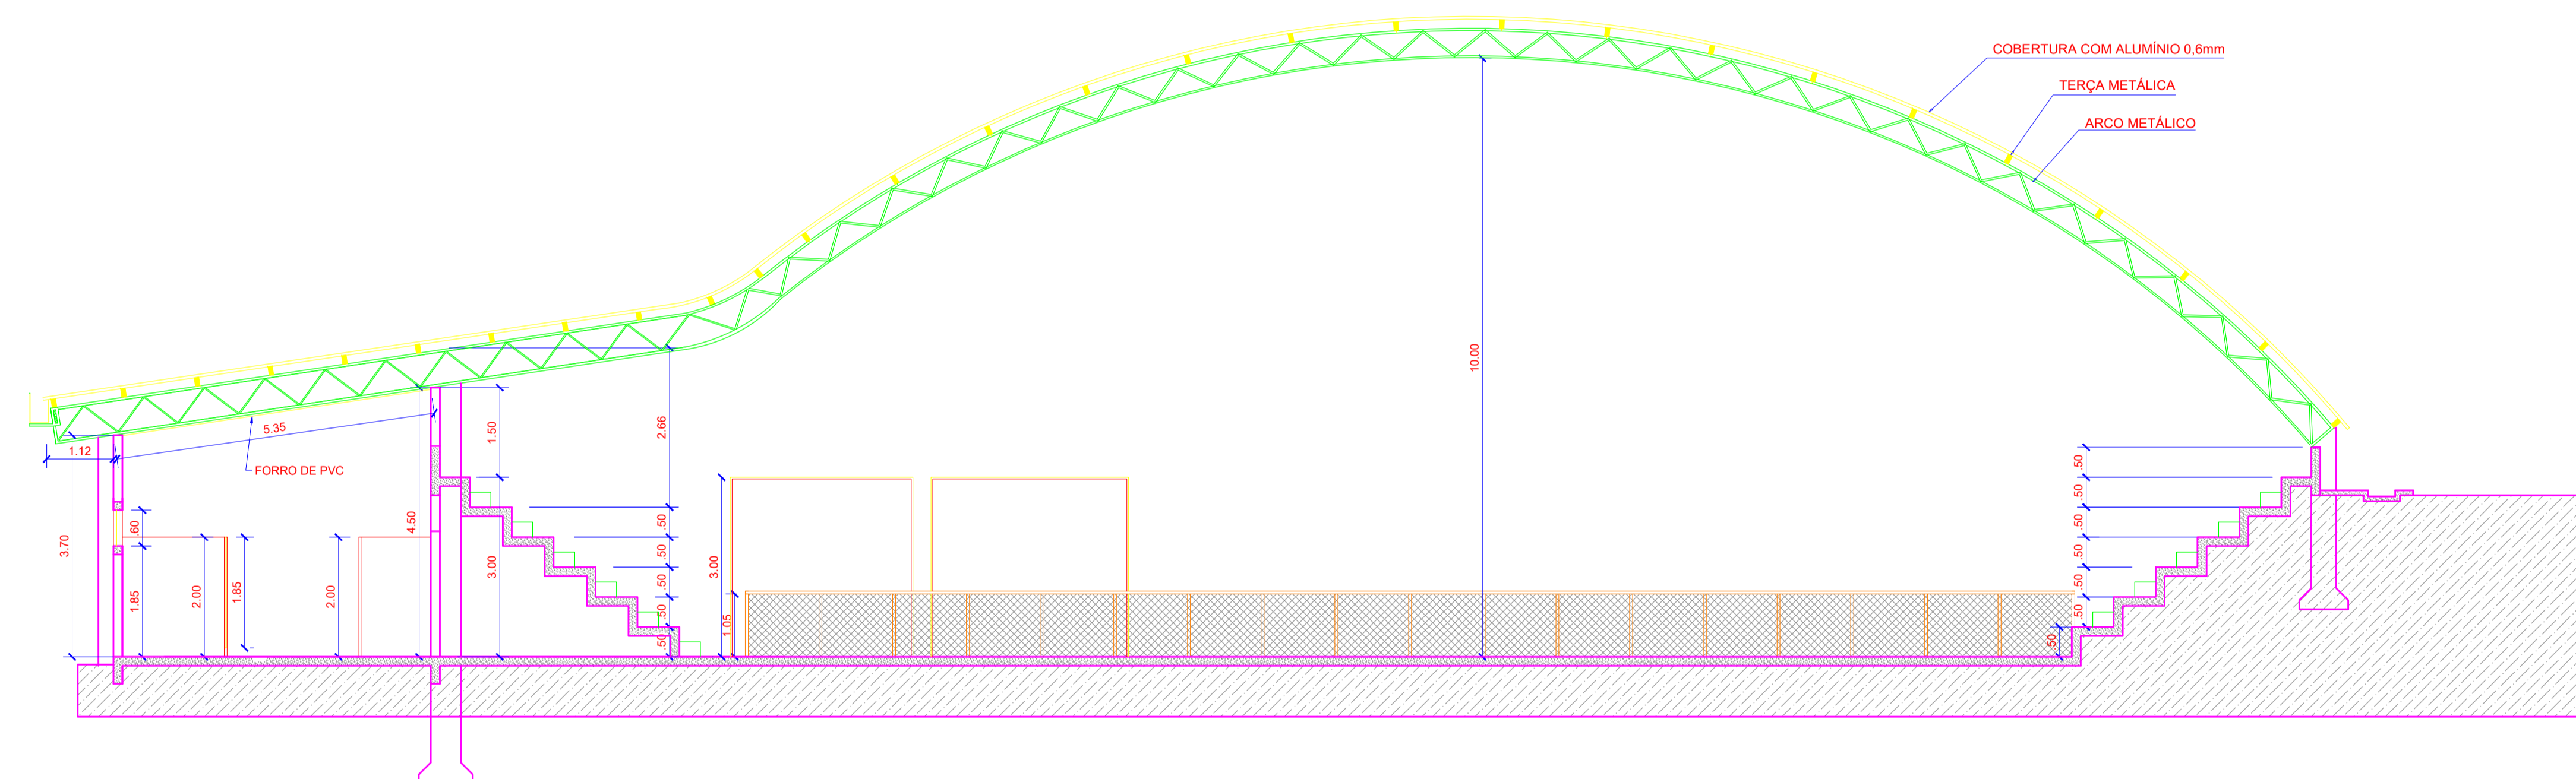


CORTE BB'
ESCALA: 1/75

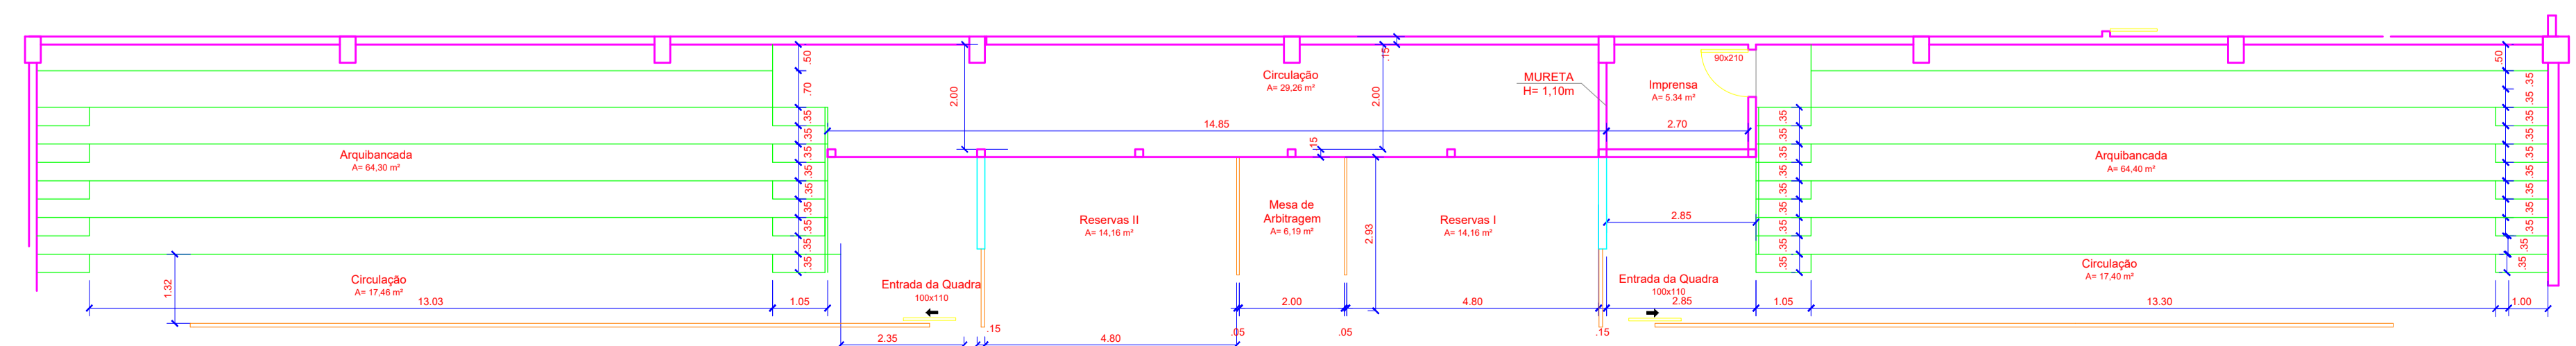

CORTE AA'
ESCALA: 1/75

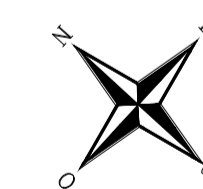

PLANTA BAIXA - ARQUIBANCADA
ESCALA: 1/100

CARIMBOS E APROVAÇÕES:



MUNICÍPIO DE DESCANSO

Descanso, lugar bom de viver!



GINÁSIO MUNICIPAL ERVINO MAZZARDO

LOCAL: RUA JOSÉ PIETROSKI, Nº222 CENTRO DE DESCANSO

INDICADA	DESENHADO POR: FERNANDO TRINTINAGLIA	DATA: 06/08/2019
----------	--------------------------------------	------------------

ÁREA TOTAL DO LOTE: 26.013,00M² ÁREA TOTAL DA EDIFICAÇÃO: 1.914,53M²

DESENHO: CORTE AA', CORTE BB'

RESPONSÁVEL TÉCNICO: FERNANDO TRINTINAGLIA - CREA/SC 140.621-5

FOLHA: 03/20