

VISTA 01


VISTA 02

VISTA 03

VISTA 04

VISTA 05

VISTA 06

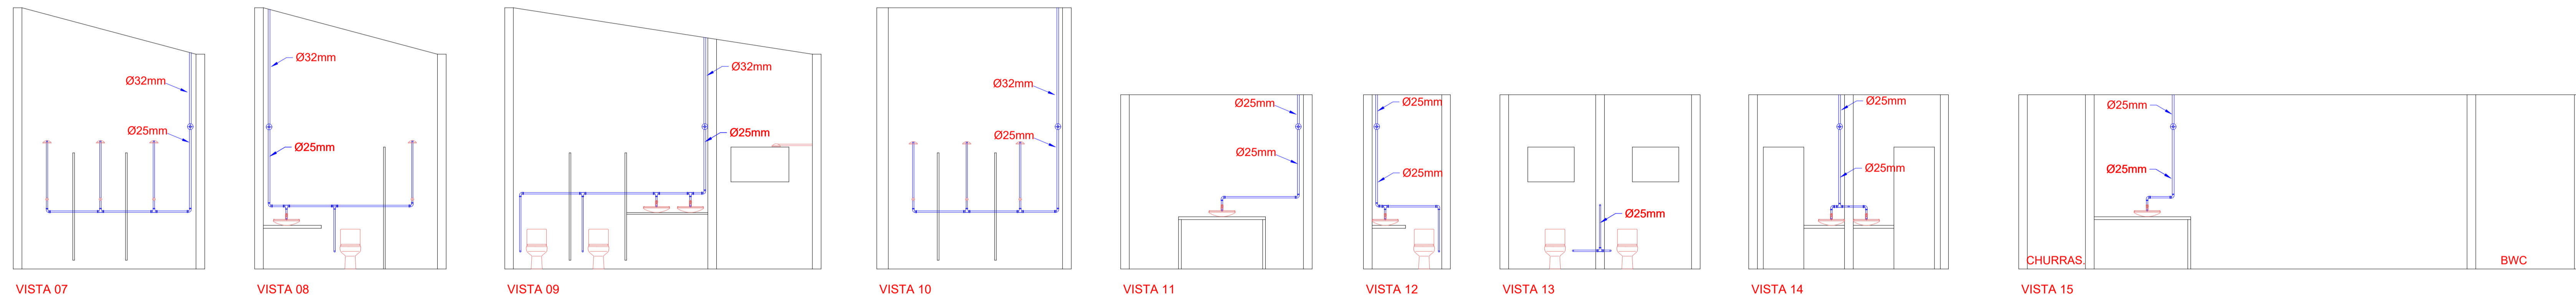

VISTA 07

VISTA 08

VISTA 09

VISTA 10

VISTA 11

VISTA 12

VISTA 13

VISTA 14

VISTA 15



PLANTA BAIXA INDICATIVA DE VISTAS
ESCALA: 1/150

CARIMBOS E APROVAÇÕES:

MUNICÍPIO DE DESCANSO
Descanso, lugar bom de viver!

GINÁSIO MUNICIPAL ERVINO MAZZARDO

RUA JOSÉ PIETROSKI, Nº222 CENTRO DE DESCANSO

INDICADA	FERNANDO TRINTINAGLIA	DATA	06/08/2019
ÁREA TOTAL DO LOTE:	26.013,00M ²	ÁREA TOTAL DA EDIFICAÇÃO:	1.914,53M ²
VISTAS DAS PAREDES HIDRÁULICAS			
FERNANDO TRINTINAGLIA - CREA/SC 140.621-5			FOLHA
			14/20