



PLANTA BAIXA TÉCNICA

ÁREA: 44,11 m²
ESCALA: 1/50

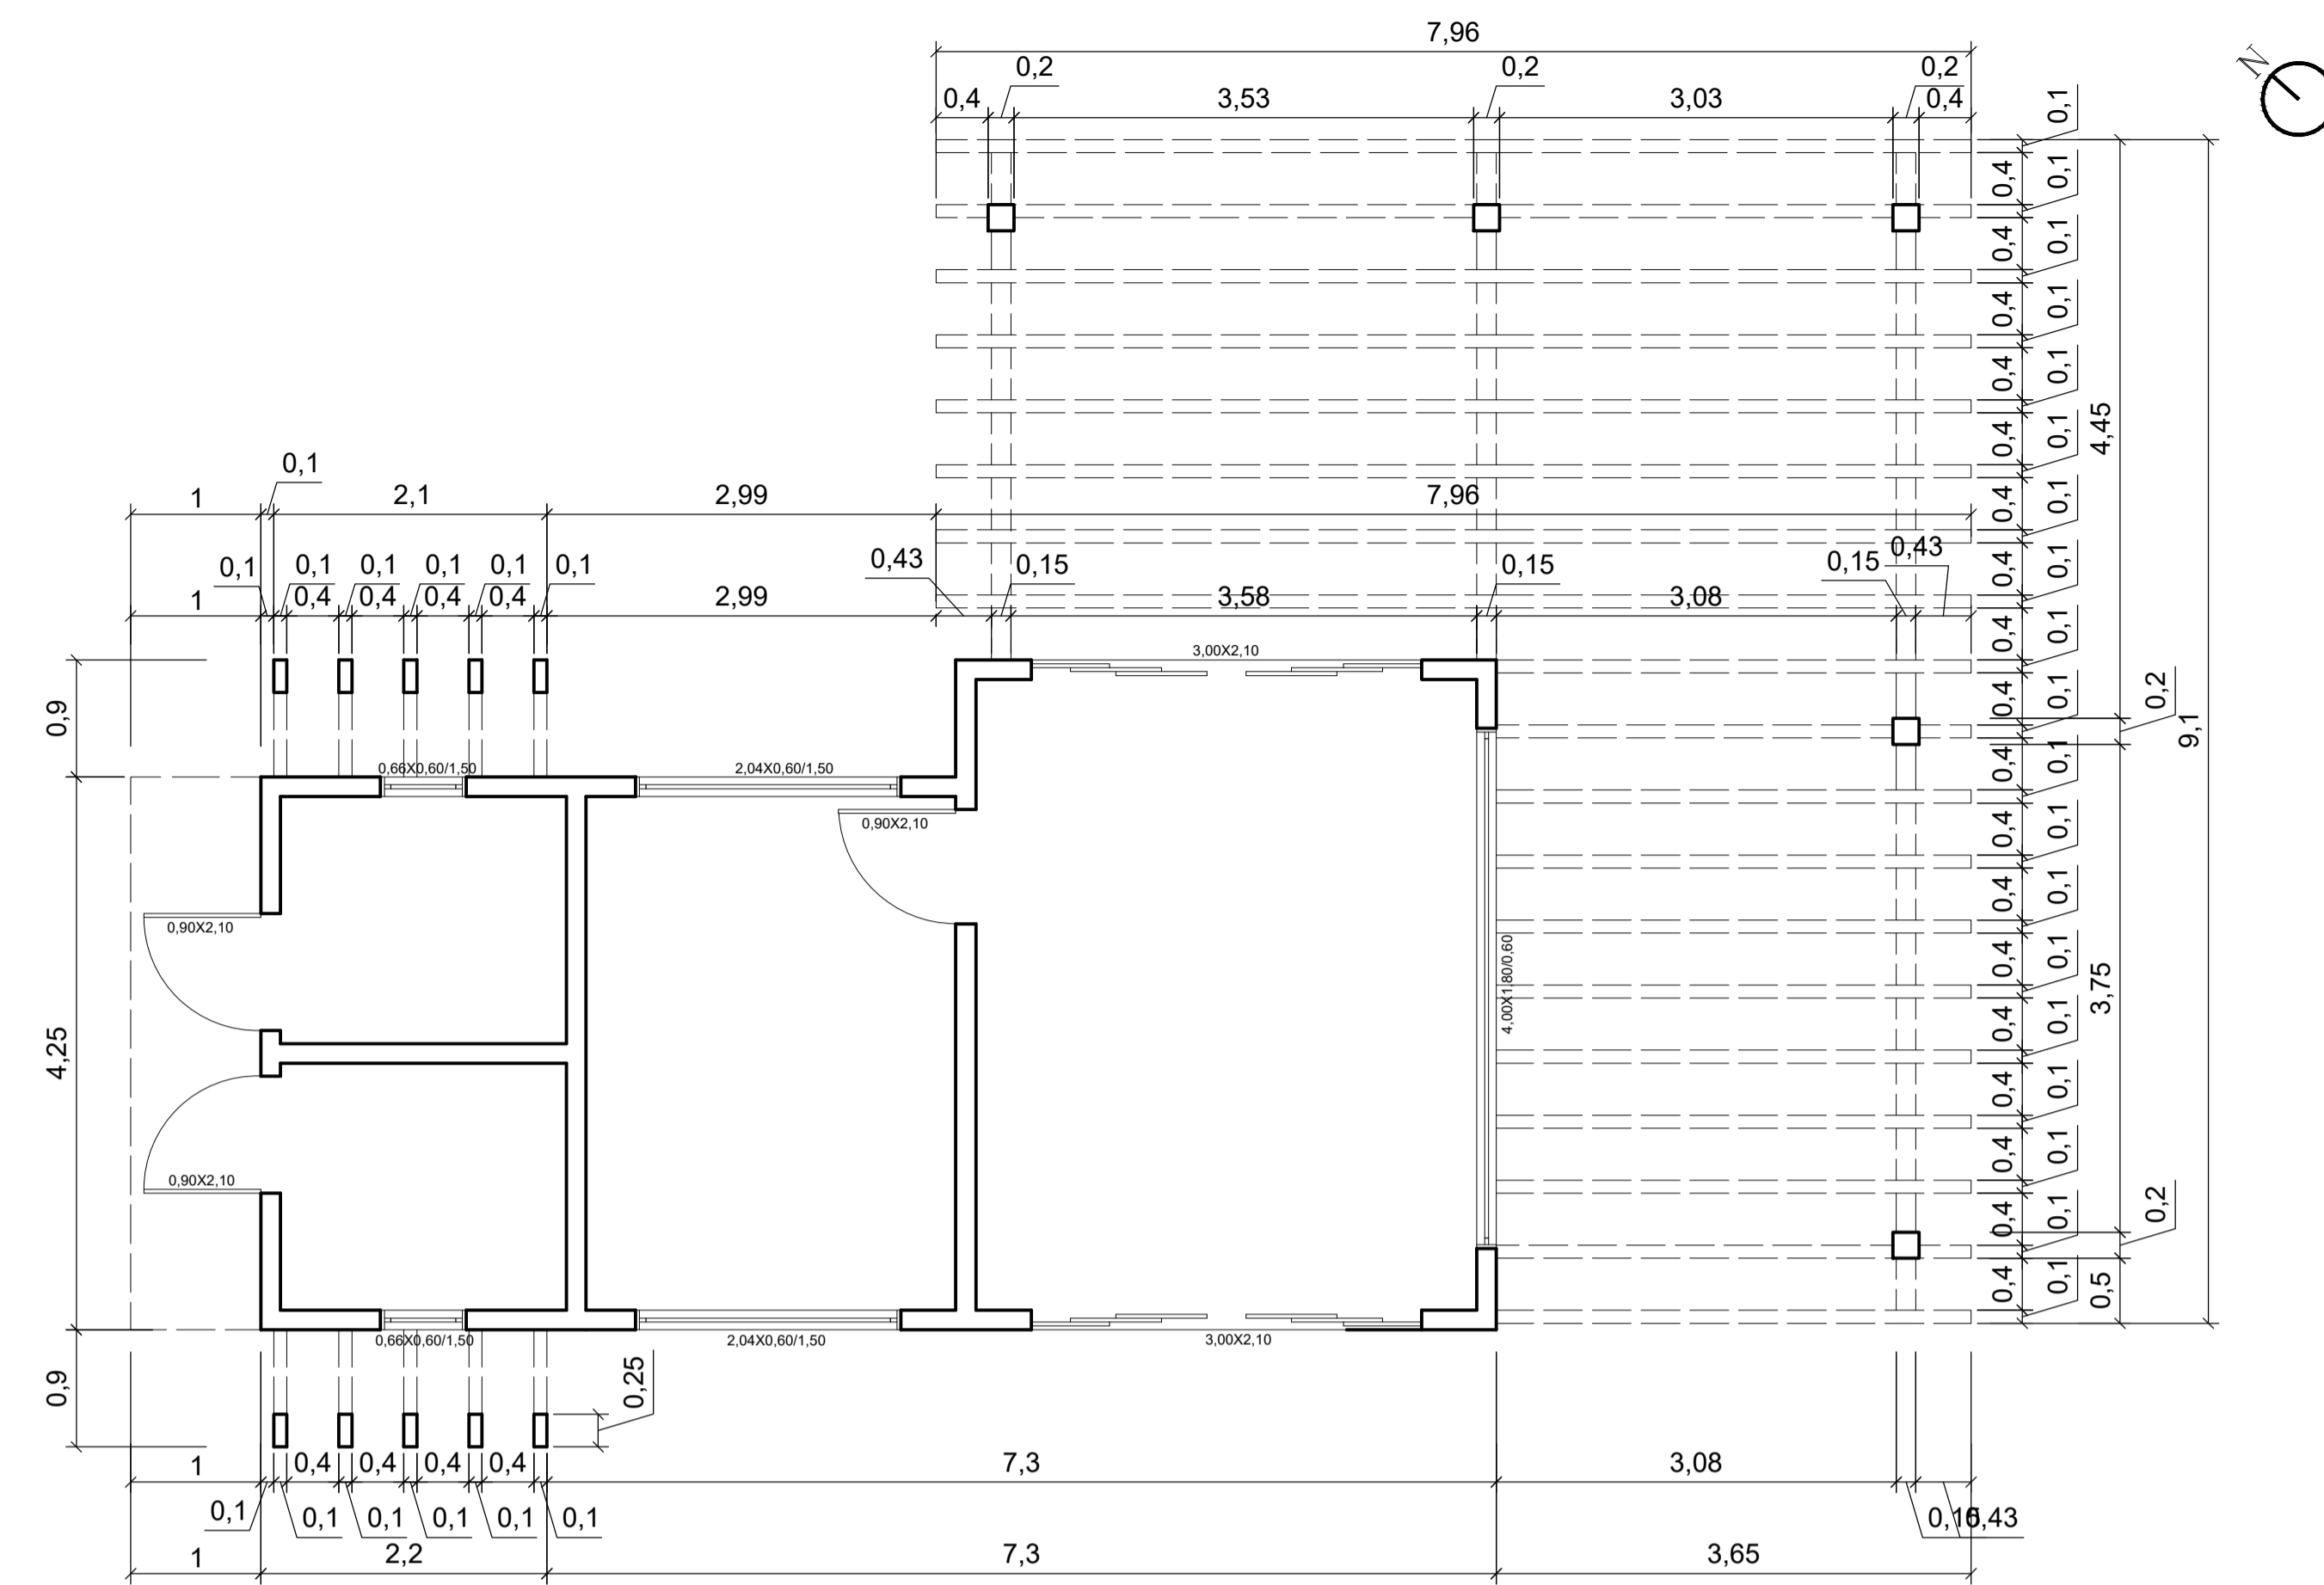

PLANTA BAIXA TÉCNICA - PERGOLADO

ÁREA: 44,11 m²
ESCALA: 1/50

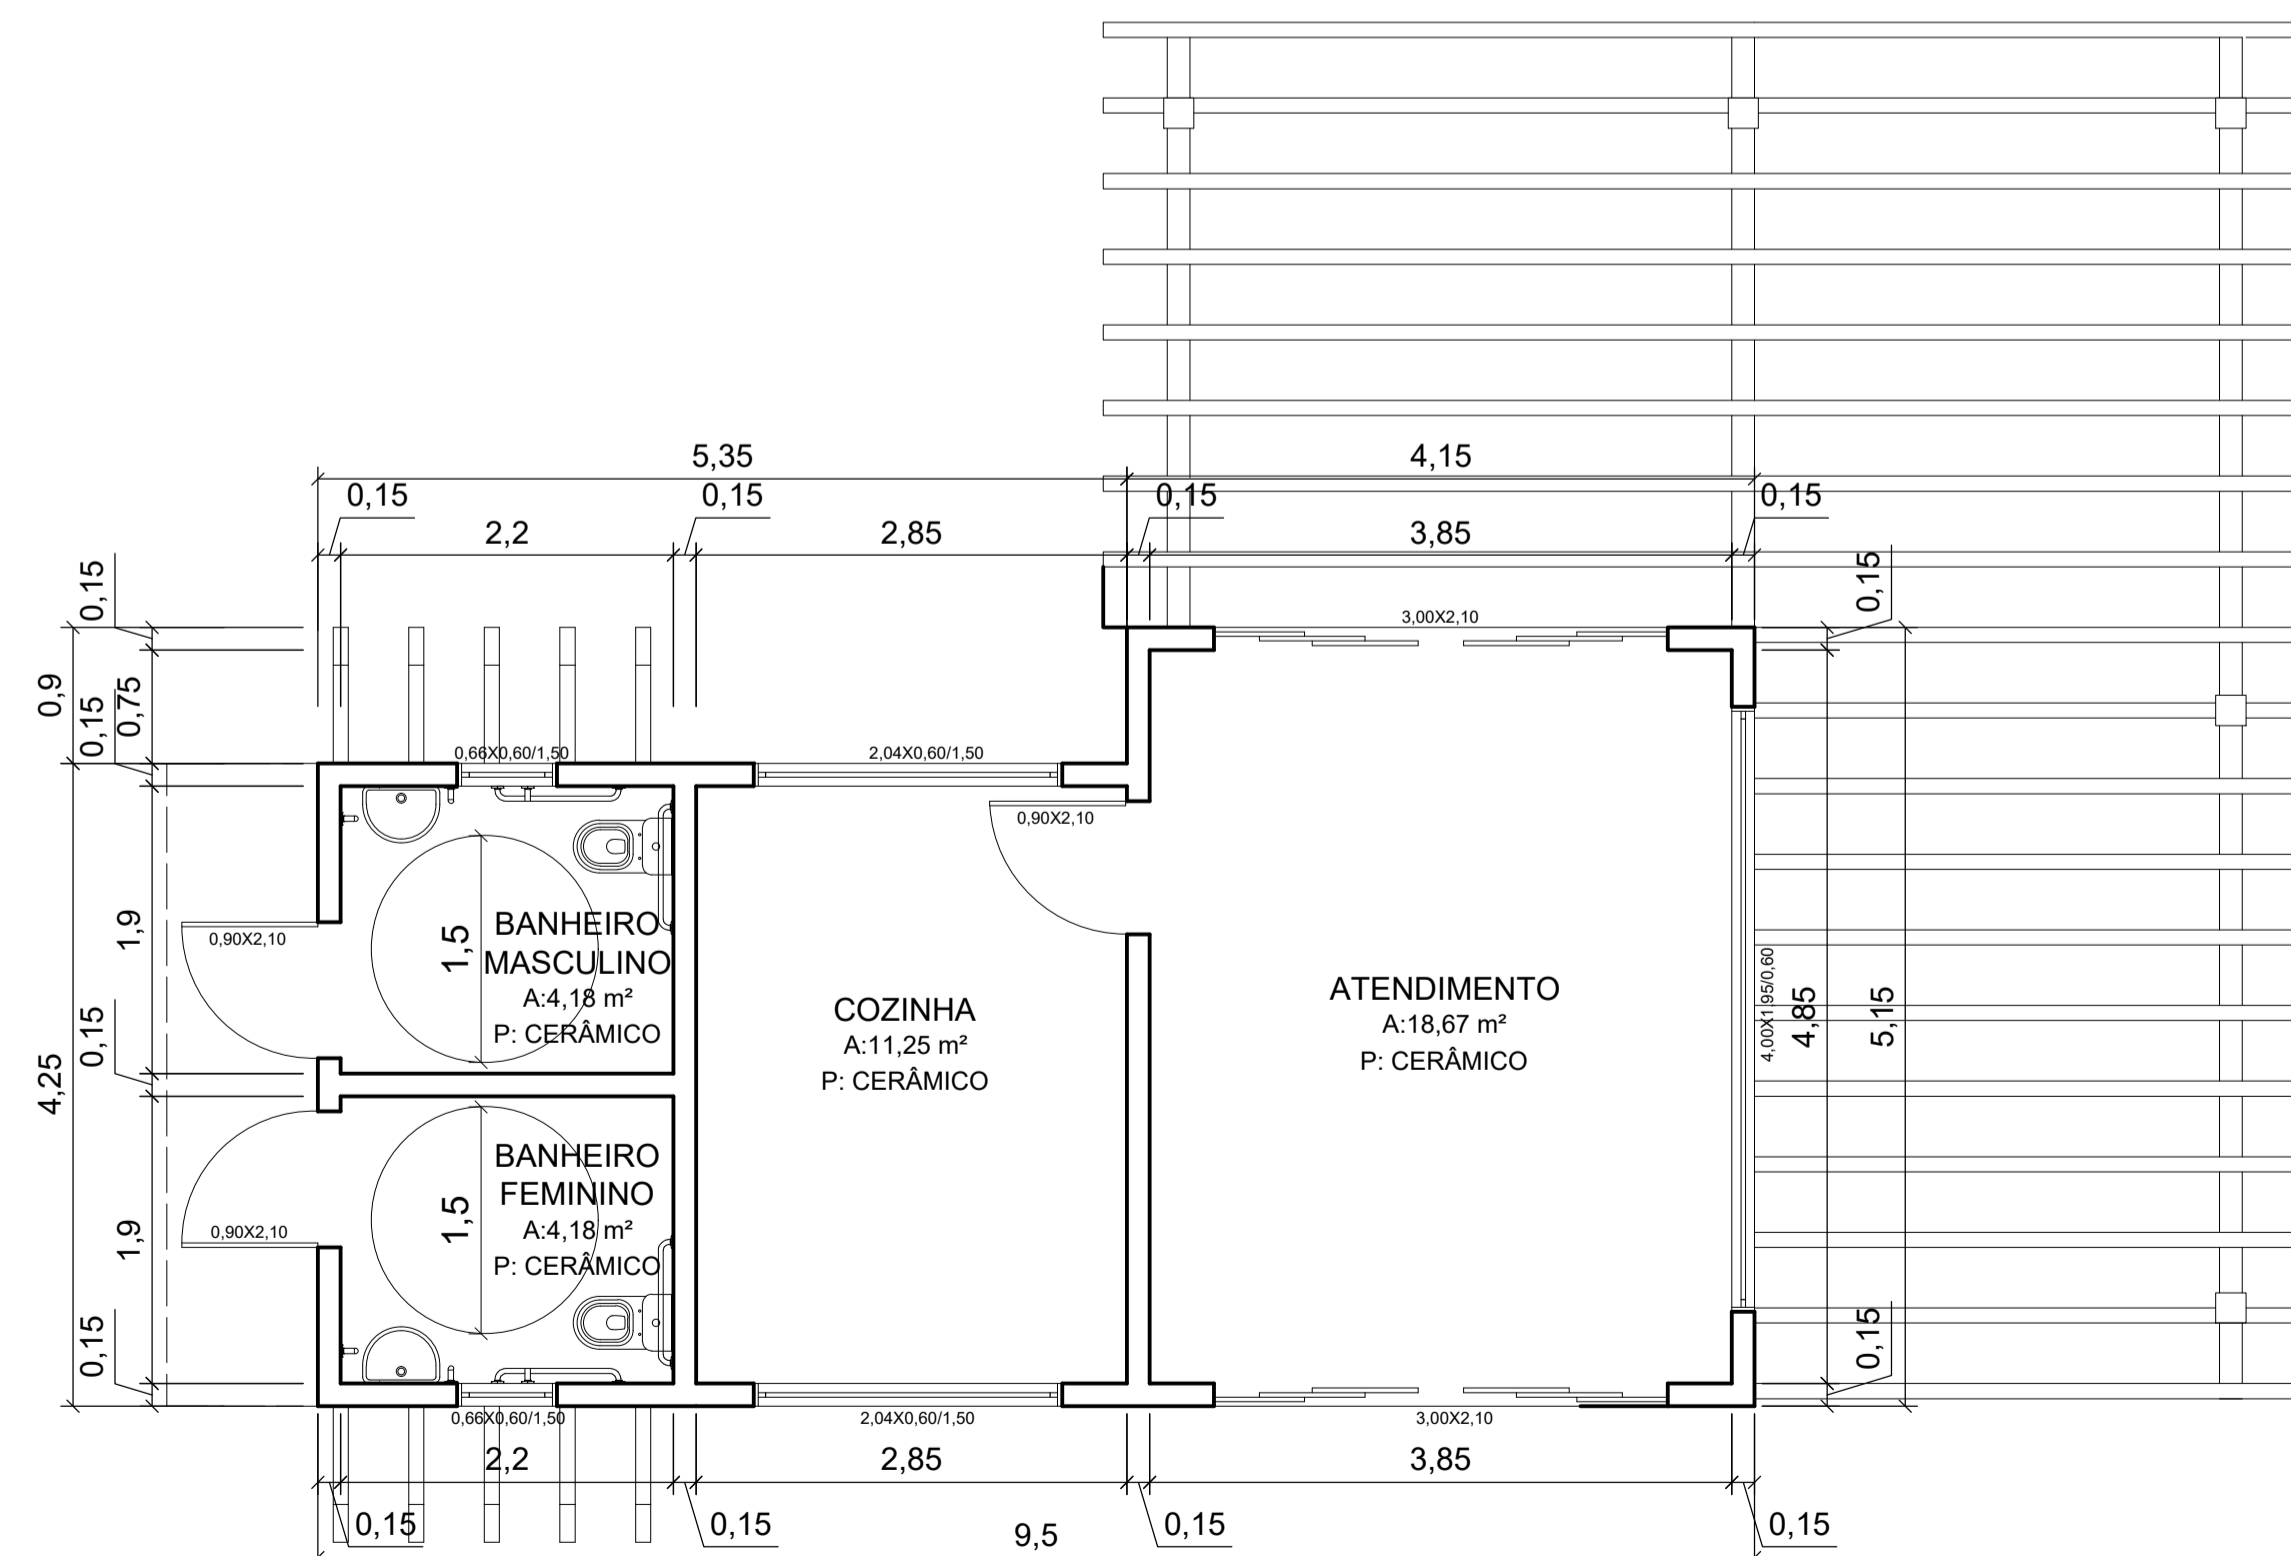

PLANTA BAIXA TÉCNICA - ESTABELECIMENTO

ÁREA: 44,11 m²
ESCALA: 1/50

TABELA DE ESQUADRIAS				
ITEM	QTD	TIPO	MAT.	DIMENSÕES (M)
PORTA01	01	ABRIR	MADEIRA	0,90X2,10
PORTA02	02	ABRIR	ALUMÍNIO	0,90X2,10
PORTA03	01	ABRIR	VIDRO	3,00X2,10
PORTA04	01	CORRER	VIDRO	3,00X2,10
JANELA01	01	FIXA	VIDRO	4,00X1,95/0,60
JANELA02	02	MAXIM-AR	ALUMÍNIO +VIDRO	2,04X0,60/1,50
JANELA03	02	MAXIM-AR	ALUMÍNIO +VIDRO	0,66X0,60/1,50

CARIMBOS E APROVAÇÕES:



MORRO DO CRISTO

LOCAL:	RUA PEDRO LORENSKI, CENTRO DE DESCANSO, LOTE URBANO Nº		
ESCALA:	INDICADA	DESENHADO POR:	CRISTIANE E GABRIELA
		DATA:	25/07/2019
DIMENSÕES:	ÁREA TOTAL DO LOTE: 18.181,00M ²	ÁREA TOTAL DA EDIFICAÇÃO:	44,11M ²
DESENHO:	PLANTA BAIXA EDIFICAÇÃO, PLANTA BAIXA PERGOLADO		
RESPONSÁVEL TÉCNICO:	FERNANDO TRINTINAGLIA - CREA/SC 140.621-5		FOLHA:
			01/12