




PLANTA BAIXA
ESCALA: 1/75

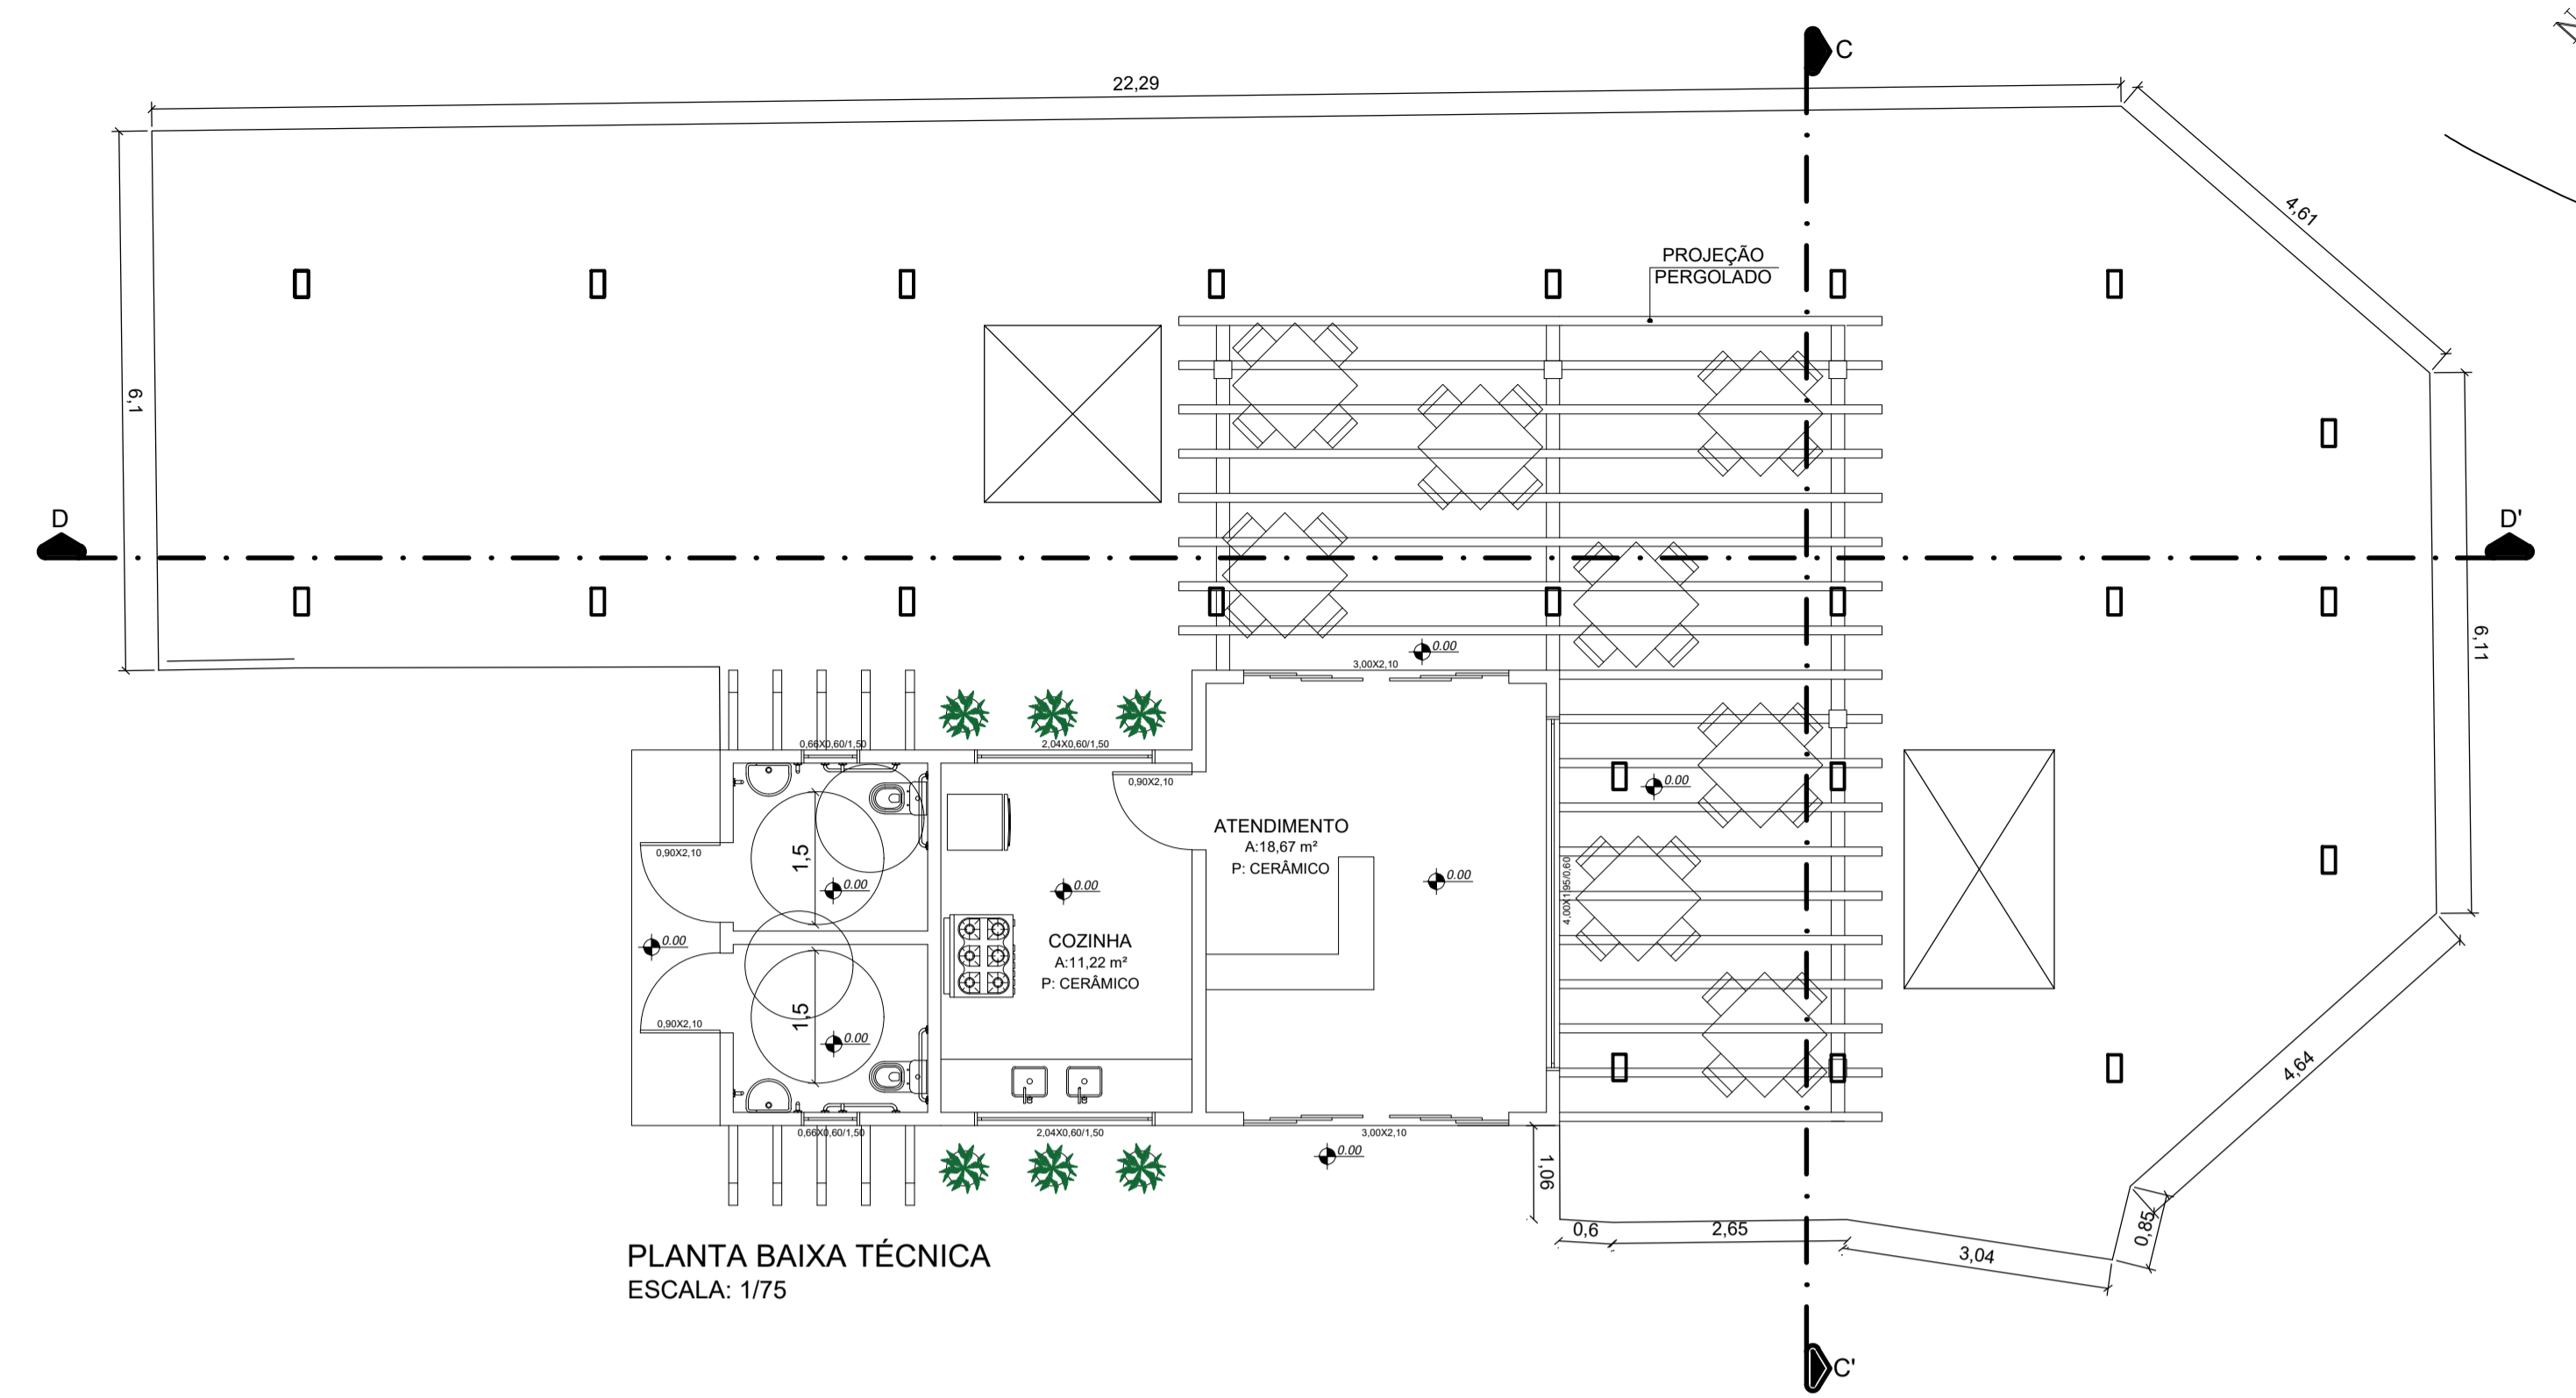


PLANTA BAIXA TÉCNICA
ESCALA: 1/75

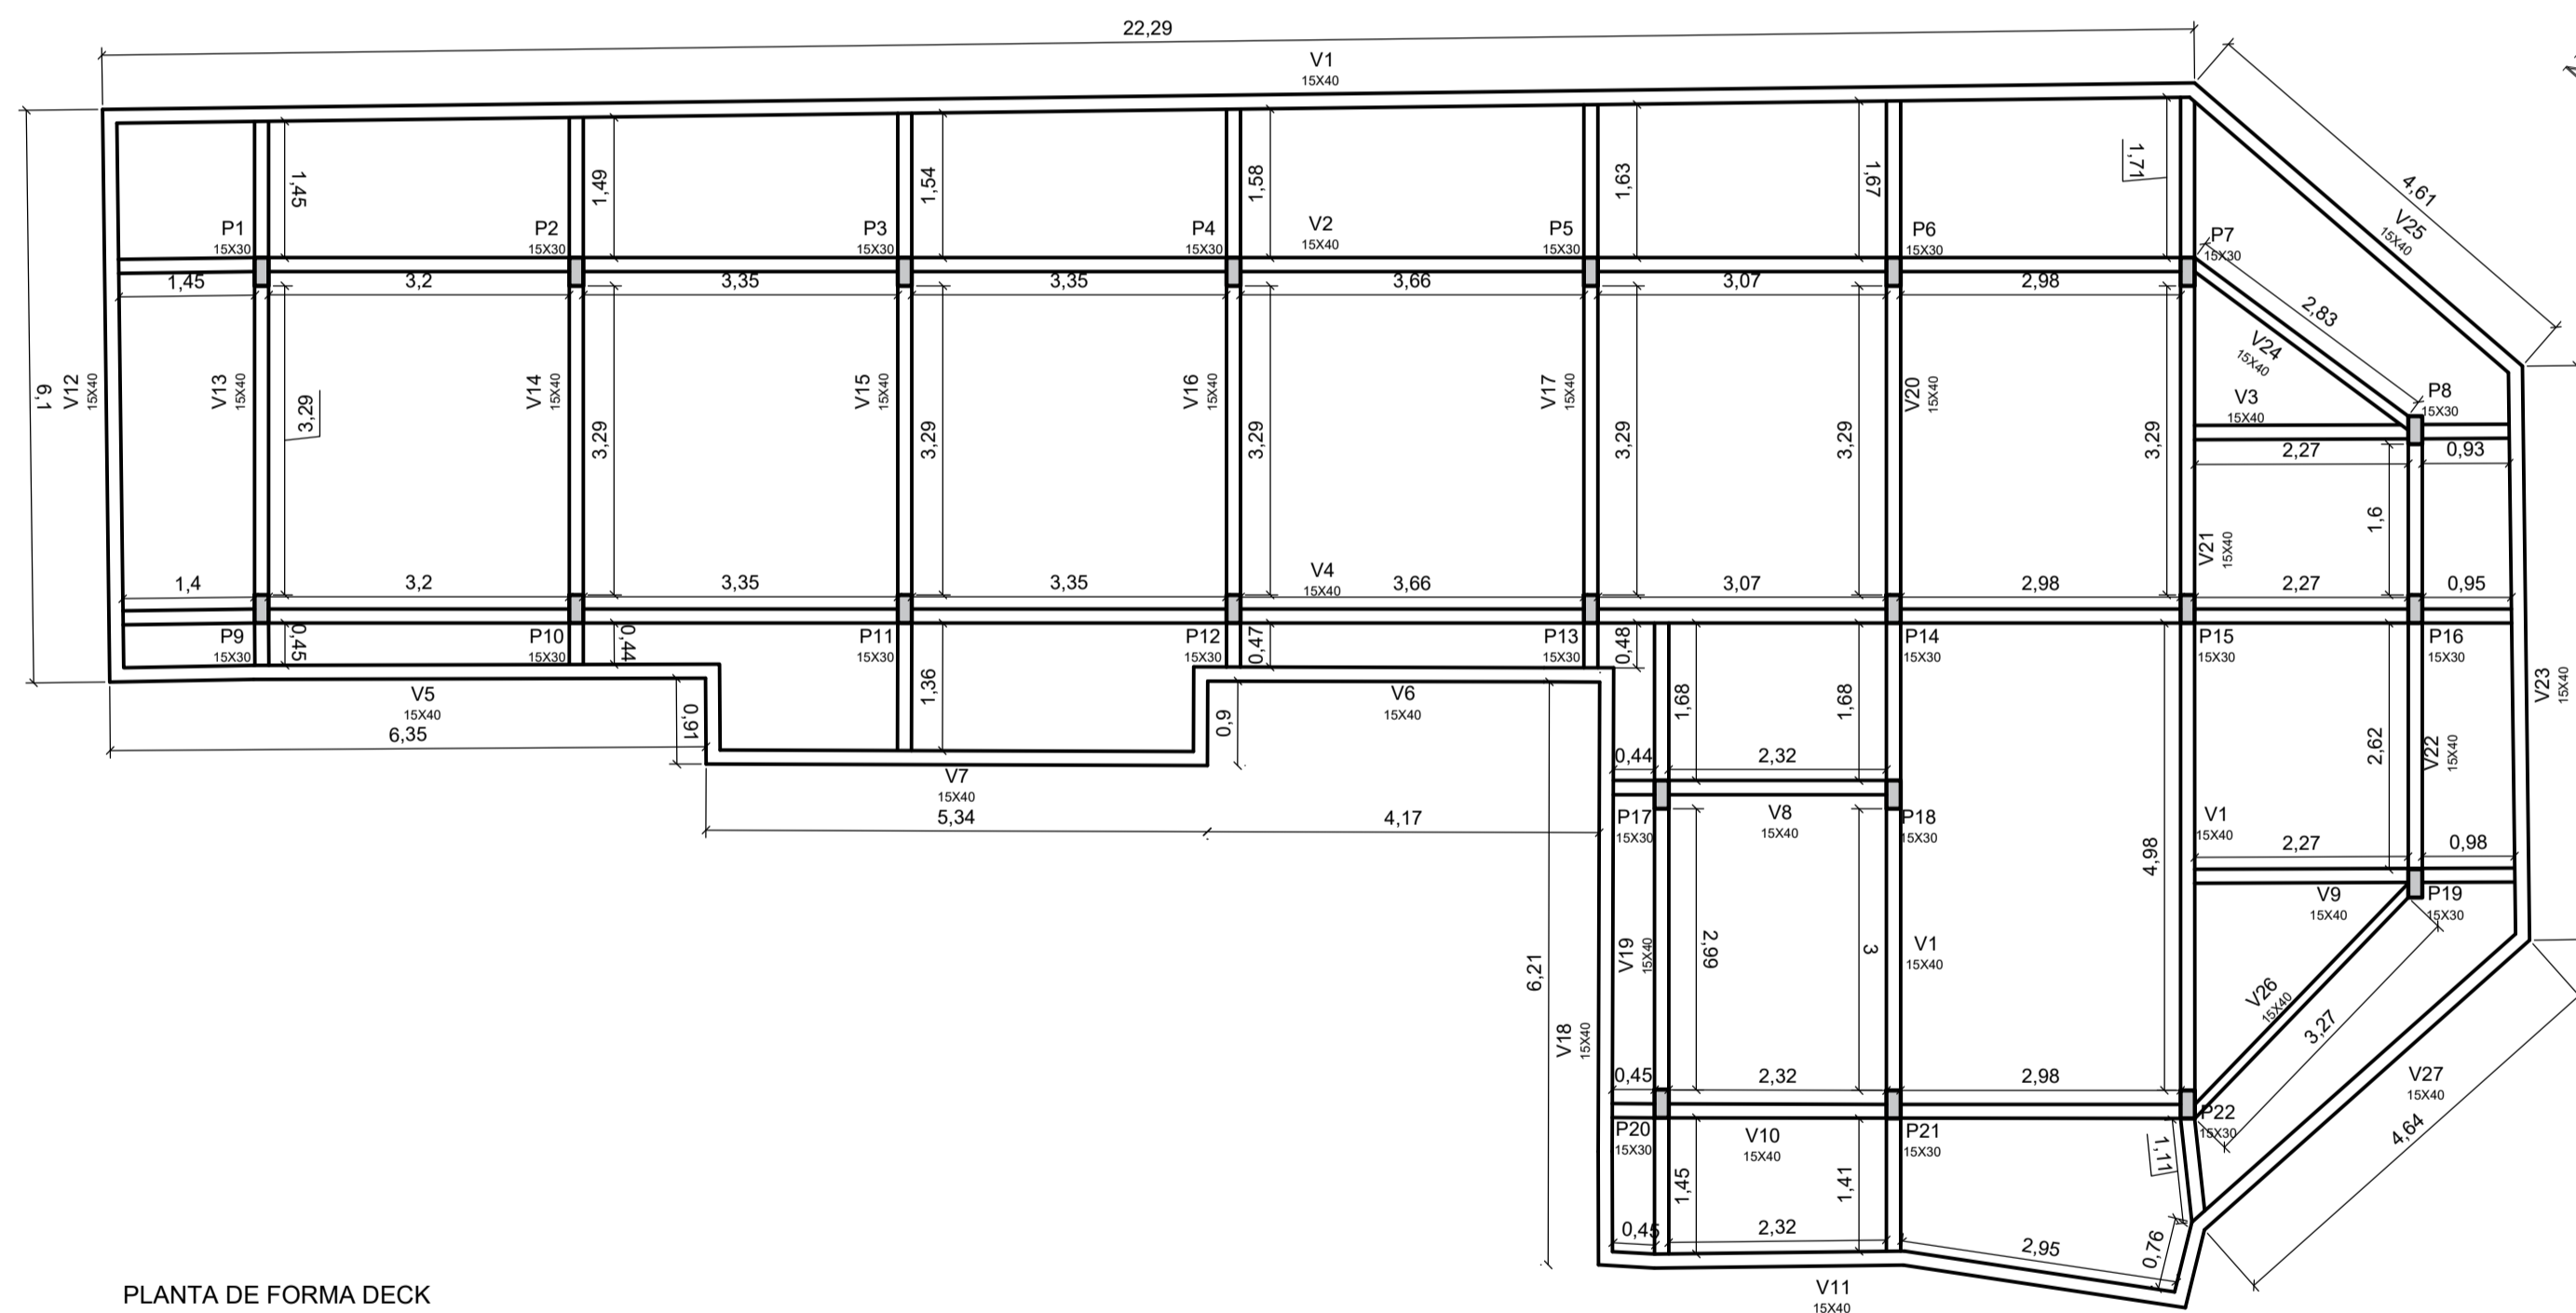

PLANTA DE FORMA DECK
ESCALA: 1/75

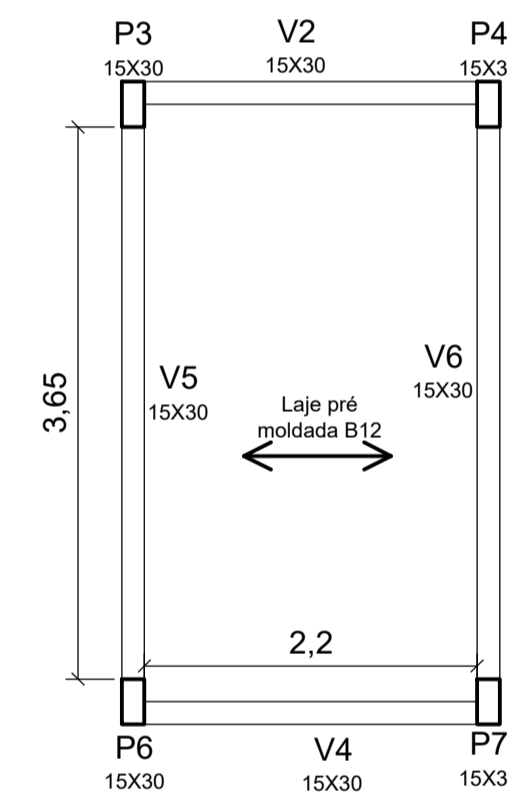

PLANTA DE FORMA - FORRO RESERVATÓRIO
ÁREA: 44,11 m²
ESCALA: 1/50

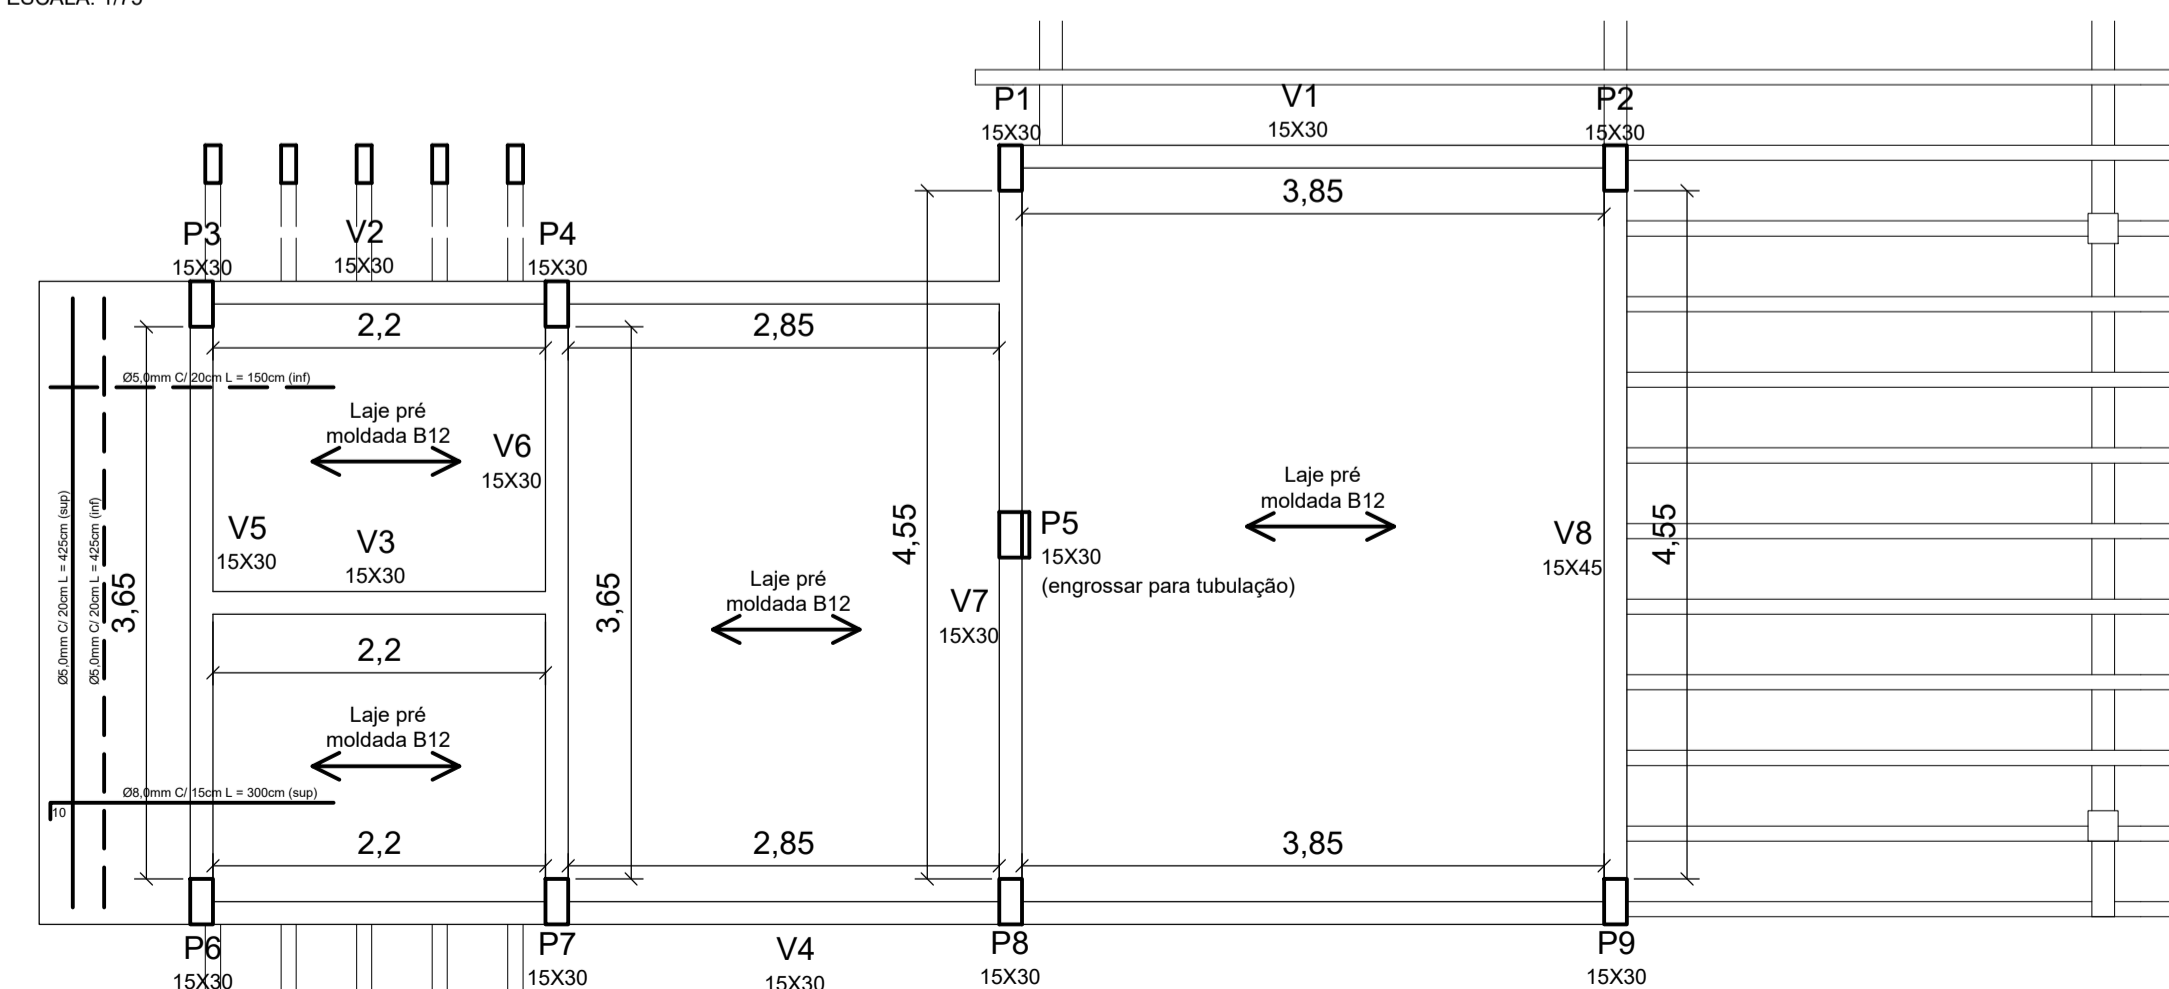

PLANTA DE FORMA - COBERTURA E BASE RESERVATÓRIO
ÁREA: 44,11 m²
ESCALA: 1/50

CARIMBOS E APROVAÇÕES:



MORRO DO CRISTO

LOCAL:	RUA PEDRO LORENSKI, CENTRO DE DESCANSO, LOTE URBANO Nº		
ESCALA:	INDICADA	DESENHADO POR:	CRISTIANE E GABRIELA
		DATA:	25/07/2019
DIMENSÕES:	ÁREA TOTAL DO LOTE: 18.181,00M ²	ÁREA TOTAL DA EDIFICAÇÃO:	44,11M ²
DESENHO:	PLANTA BAIXA DECK E DETALHAMENTOS DO DECK		
RESPONSÁVEL TÉCNICO:	FERNANDO TRINTINAGLIA - CREA/SC 140.621-5		FOLHA:
			04/12