

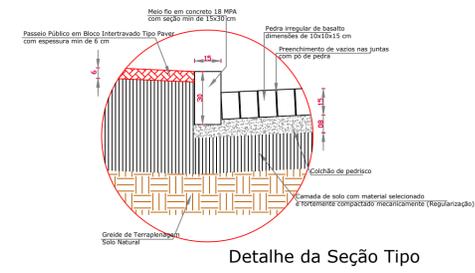


Projeto de Pavimentação  
Escala 1/500

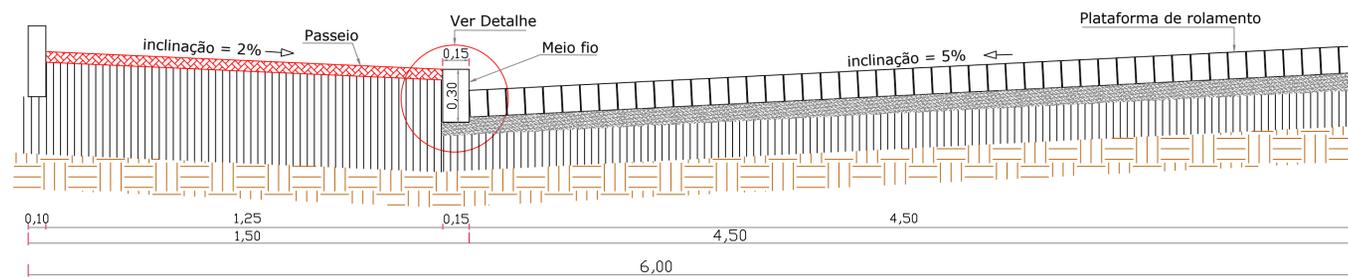


Detalhe da Seção Tipo

## Seção Transversal Tipo Rua Pedro Erlo

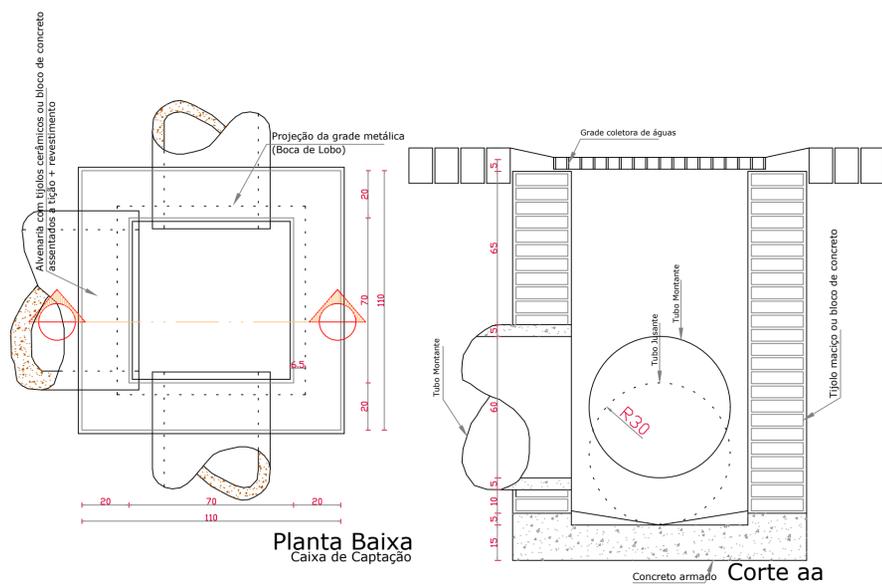


Planta Baixa  
Caixa de Captação

Corte aa

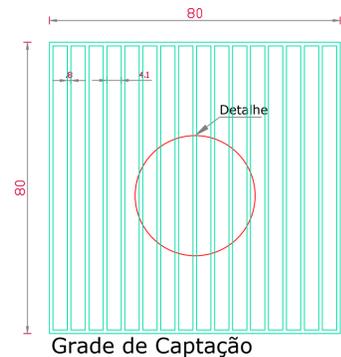

Grade de Captção

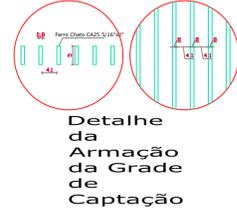

Detalhe da Armação da Grade de Captação

SINALIZAÇÃO VERTICAL		
PLACA	TAMANHO	DESCRIÇÃO - CORES
	R-19 Ø= 50 cm	FUNDO: BRANCO ORLA: VERMELHO LETRAS: PRETO ALGORIZMO: PRETO SÍMBOLOS: PRETO VERSO: PRETO FOSCO
	R-19 Ø= 50 cm	FUNDO: BRANCO ORLA: VERMELHO LETRAS: PRETO ALGORIZMO: PRETO SÍMBOLOS: PRETO VERSO: PRETO FOSCO
	R-1 Lado=25cm	FUNDO: VERMELHO REFLETIVO LETRAS: BRANCO REFLETIVO ORLA INTERNA: BRANCO REFLETIVO ORLA EXTERNA: VERMELHO REFLETIVO VERSO: PRETO FOSCO
		PLACA DE LOMBADA EXISTENTE

LEGENDA	
	BORDA DE LODO A EXECUTAR
	CASA EXISTENTE
	TUBULAÇÃO PLUVIAL A EXECUTAR
	TUBULAÇÃO PLUVIAL EXISTENTE
	PAV. COM PEDRAS IRREGULARES A EXECUTAR
	MEIO-FIO A EXECUTAR
	CASA DE DESSECAÇÃO
	SENTIDO DA INCLINAÇÃO LATERAL DA PISTA 4%
	ESTACA
	REBAIXAMENTO DE CALÇADA

# PREFEITURA MUNICIPAL DE DESCANSO

RESERVADO AOS ÓRGÃOS DE APROVAÇÃO:

TIPO: INFRAESTRUTURA	ÁREA DE PAVIMENTAÇÃO: 2.679,73m²	CIDADE: DESCANSO/SC
ENDEREÇO DA OBRA: RUA PEDRO ERLO	DATA: JANEIRO/2020	
CONTEÚDO DA PRANCHA: Planta de pavimentação e detalhes	ESCALAS: INDICADAS	
RESPONSÁVEL TÉCNICO: FERNANDO TRINTINAGLIA	CREA-SC: 140.621-5	DESENHO: ÉLCIO JEZUIR
ÚLTIMA ATUALIZAÇÃO EM: JANEIRO 2020	CÓPIA (Carimbo):	

ASSINATURAS:	PRANCHA:
Fernando Trintinaglia Engenheiro Civil - CREA/SC nº140.621-5 Responsável Técnico	Sadi Inácio Bonamigo Município de Descanso - SC CPF: 83.026.138/0001-97

02/02