



DETALHES INSTALAÇÕES DE ACESSIBILIDADE

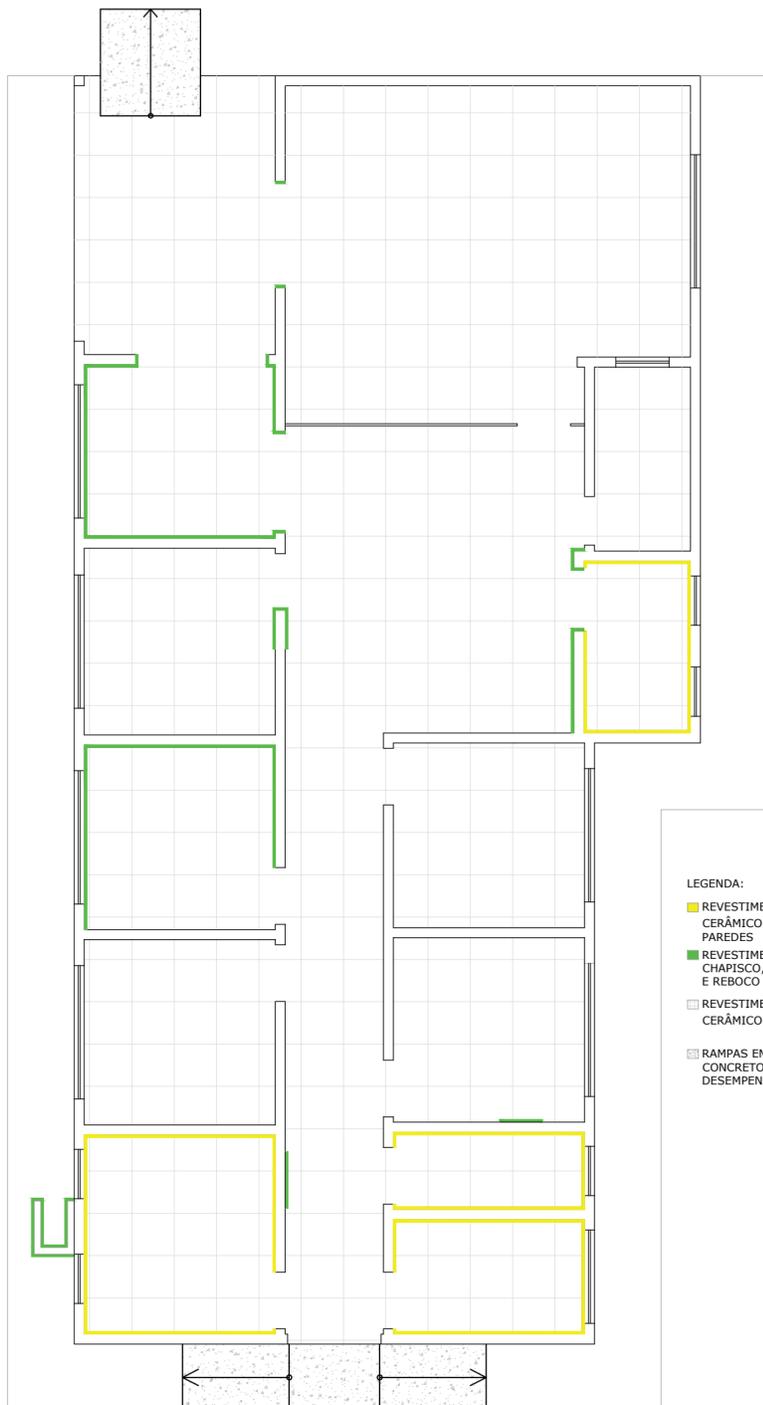


PLANTA BAIXA REVESTIMENTOS
 ÁREA: 164,54 m²
 ESCALA: 1/75


- LEGENDA:
- REVESTIMENTO CERÂMICO EM PAREDES
 - REVESTIMENTO CHAPISCO, EMBOÇO E REBOCO
 - REVESTIMENTO CERÂMICO EM PISO
 - RAMPAS EM CONCRETO DESEMPENADO

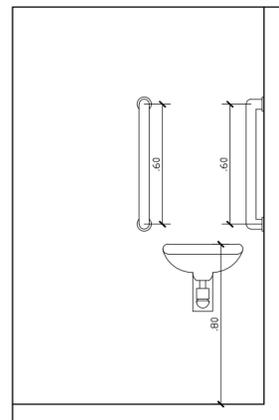


DETALHAMENTOS PNE
 ESCALA 1/25

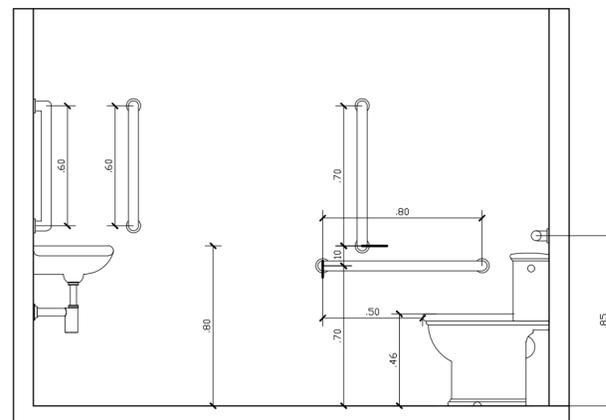


DETALHAMENTOS PNE
 ESCALA 1/25

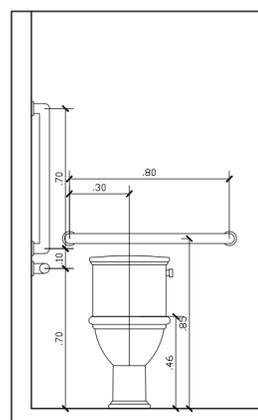


DETALHAMENTOS PNE
 ESCALA 1/25

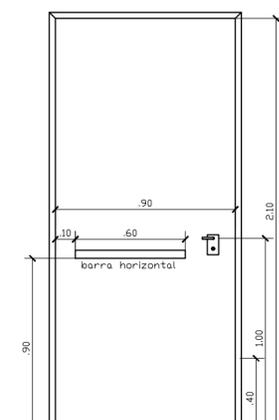

VISTA FRONTAL INTERNA

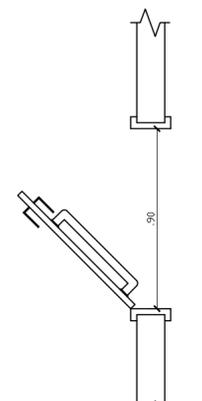

VISTA SUPERIOR

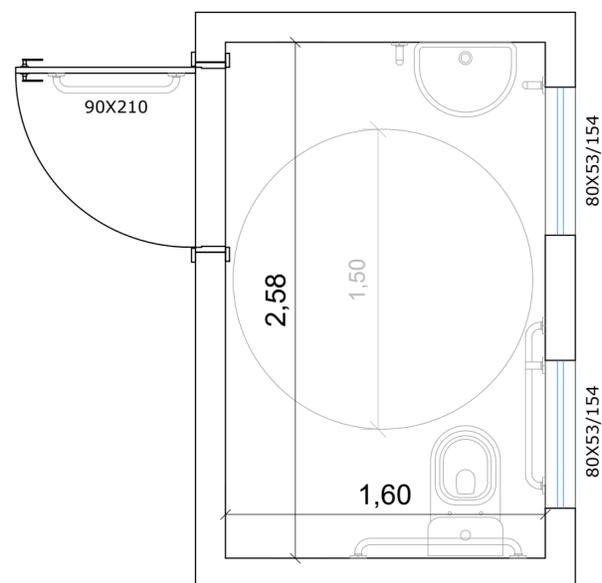

DETALHAMENTOS PNE
 ESCALA 1/25

CARIMBOS E APROVAÇÕES:



MUNICÍPIO DE DESCANSO

Descanso, lugar bom de viver!



OBRA/PROJETO

REFORMA CRAS

LOCAL: RUA THOMAS KOPROSKI, CENTRO DE DESCANSO, LOTE PARTE DA CHÁCARA 07

ESCALA: INDICADA	DESENHADO POR: CRISTIANE E GABRIELA	DATA: 05/10/2020
------------------	-------------------------------------	------------------

DIMENSÕES: ÁREA TOTAL DO LOTE: 1.000,00M² ÁREA TOTAL EDIFICADA: 164,54 M²

DESENHOS: PLANTA BAIXA REVESTIMENTOS E DETALHES BANHEIRO ACESSÍVEL

RESPONSÁVEL TÉCNICO: FERNANDO TRINTINAGLIA - CREA/SC 140.621-5	FOLHA: 02/04
--	--------------