



PLANTA BAIXA REFORMA
ÁREA: 164,54 m²
ESCALA: 1/75

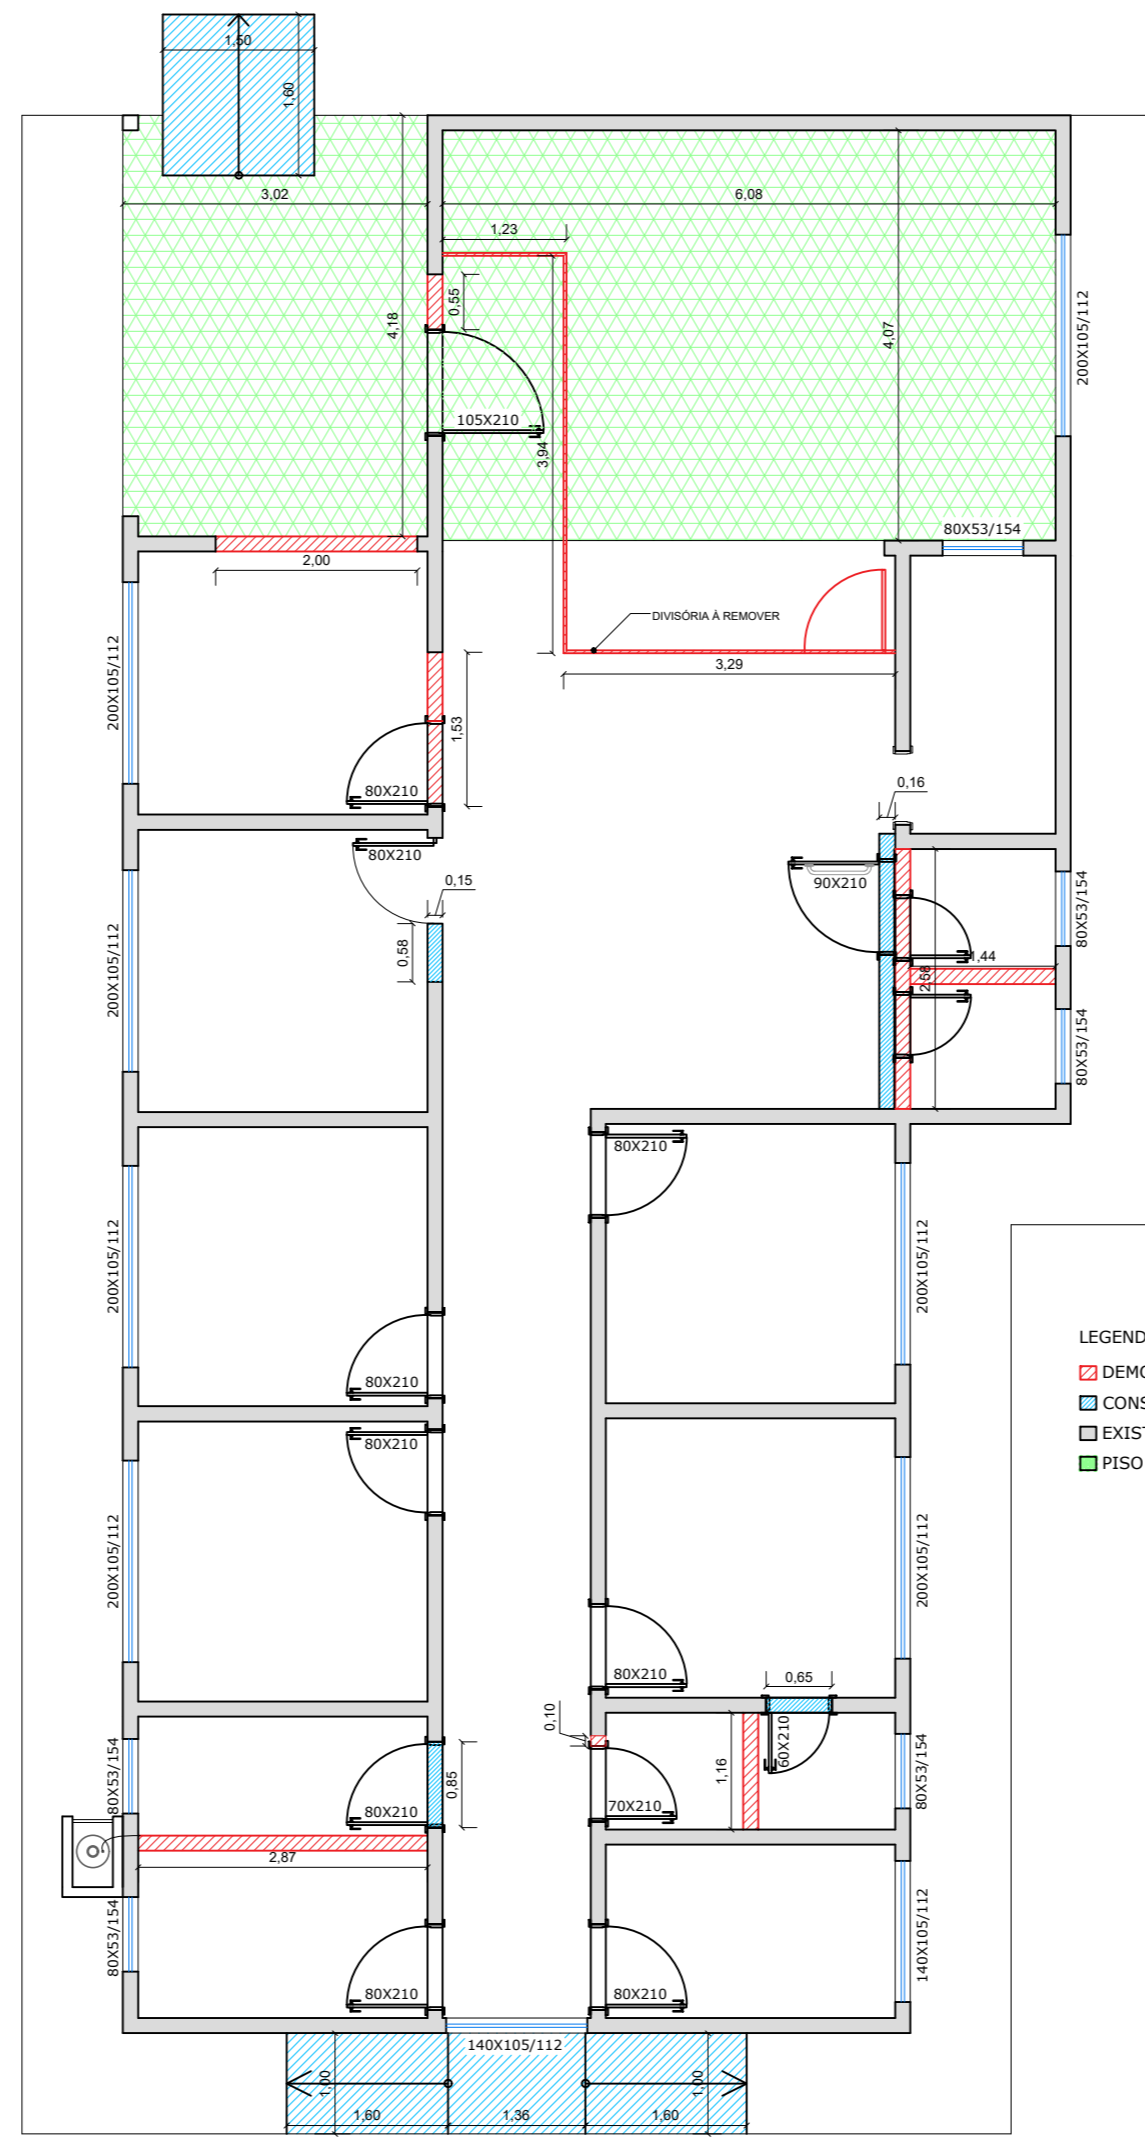

PLANTA BAIXA DEMOLIR E CONSTRUIR
ÁREA: 164,54 m²
ESCALA: 1/75


- LEGENDA:
- DEMOLIR
 - CONSTRUIR
 - EXISTENTE
 - PISO A NIVELAR

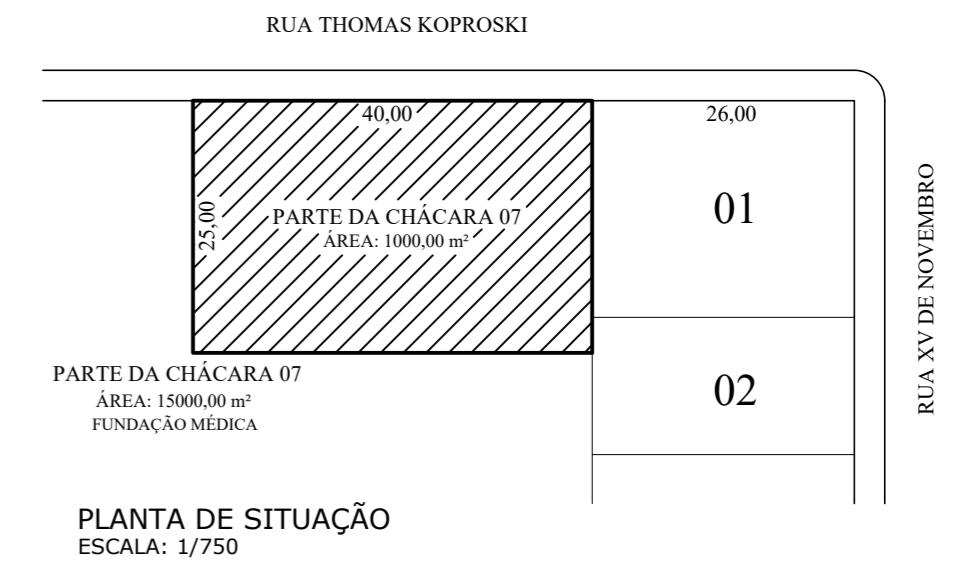


PLANTA DE SITUAÇÃO
ESCALA: 1/750

CARIMBOS E APROVAÇÕES:

ABRIGO PARA BOTIJÃO DE GLP-13Kg

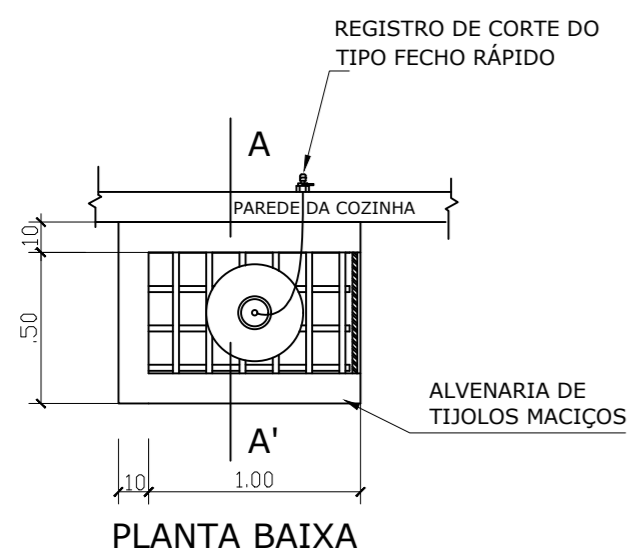

PLANTA BAIXA

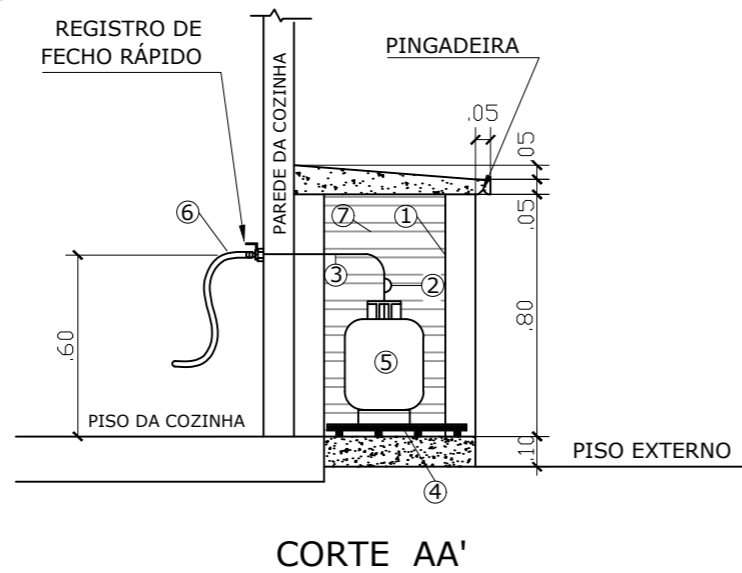

CORTE AA'

- 1 - PAREDE DE ALVENARIA COM BLOCOS DE TIJOLOS MACIÇOS
- 2 - REGULADOR DE ESTÁGIO ÚNICO C/ REGISTRO DE CORTE (TIPO FECHO RÁPIDO).
- 3 - TUBO DE AÇO OU COBRE SEM COSTURA 3/4".
- 4 - ESTRADO DE MADEIRA TIPO GRADE.
- 5 - CILINDRO DE GLP-CAPACIDADE 13Kg.
- 6 - A MANGUEIRA FLEXÍVEL PODERÁ TER NO MÁXIMO 80cm.
- 7 - PORTA METÁLICA TIPO GRADE OU VENEZIANA (Espaçamento=8mm)



MUNICÍPIO DE DESCANSO

Descanso, lugar bom de viver!



OBRA/PROJETO

REFORMA CRAS

LOCAL: RUA THOMAS KOPROSKI, CENTRO DE DESCANSO, LOTE PARTE DA CHÁCARA 07

ESCALA: INDICADA DESENHADO POR: CRISTIANE E GABRIELA DATA: 05/10/2020

DIMENSÕES: ÁREA TOTAL DO LOTE: 1.000,00M² ÁREA TOTAL EDIFICADA: 164,54 M²

DESENHOS: PLANTA DE SITUAÇÃO, PLANTA BAIXA REFORMA, DEMOLIR E CONSTRUIR E ABRIGO DE GÁS

RESPONSÁVEL TÉCNICO: FERNANDO TRINTINAGLIA - CREA/SC 140.621-5 FOLHA: 01/04