


PLANTA INFERIOR

TORRE CAIXA D'ÁGUA
ESCALA 1/50

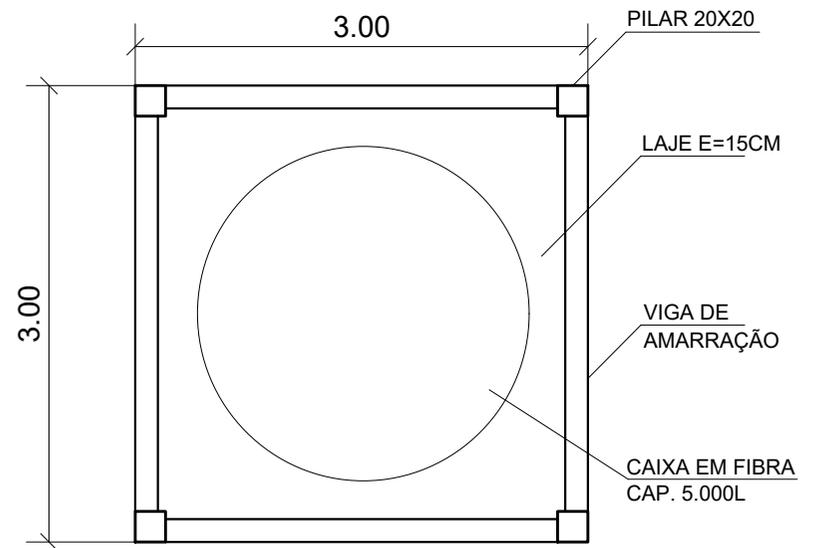

PLANTA SUPERIOR

TORRE CAIXA D'ÁGUA
ESCALA 1/50



**PREFEITURA
MUNICIPAL DE
DESCANSO - SC**

PROJETO:
TORRE DA CAIXA D'ÁGUA

LOCAL:
ESCOLA CACHOEIRINHA

DESENHO:
PLANTA BAIXA

DESENHADO POR:
SETOR DE ENGENHARIA

DATA:
JULHO/2021

PRANCHA:
02/06