

PLANTA BAIXA TÉCNICA - PAVIMENTO TÉRREO


LEGENDA
 — PAREDES A CONSTRUIR
 ZZ PAREDES EXISTENTES

DEPÓSITO
 A: 23,50 m²
 Piso: cerâmica
 Parede: cerâmica


COZINHA
 A: 35,64 m²
 Piso: cerâmica
 Parede: cerâmica

VENDA DE FICHAS
 A: 9,70 m²
 Piso: cerâmica
 Parede: pintura


COPA
 A: 24,97 m²
 Piso: cerâmica
 Parede: pintura

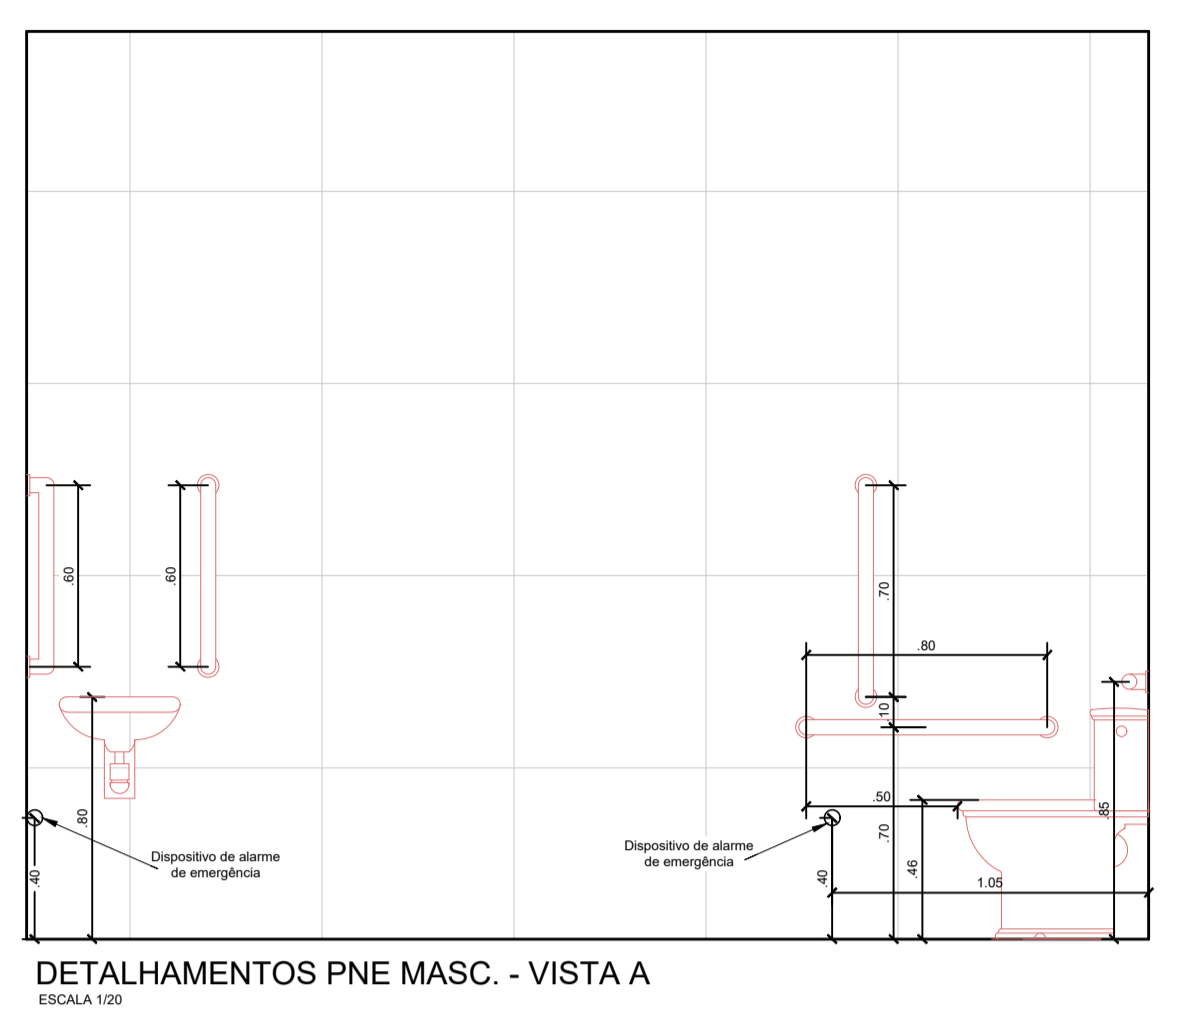


DETALHAMENTOS PNE MASC. - VISTA A
 ESCALA 1:20

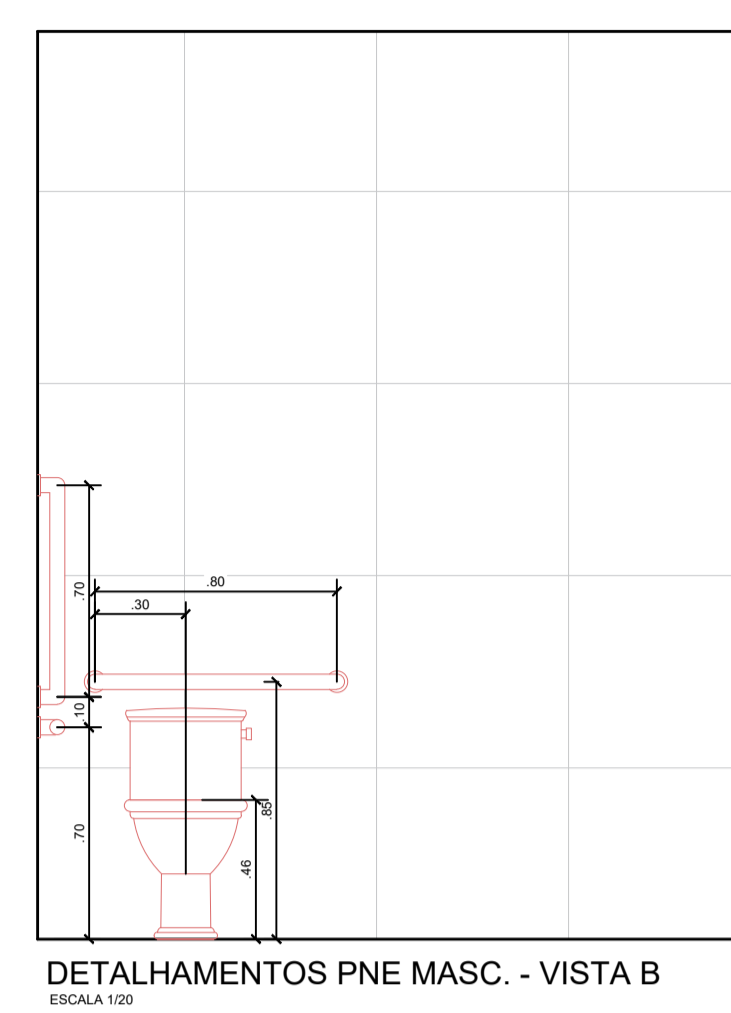


DETALHAMENTOS PNE MASC. - VISTA B
 ESCALA 1:20

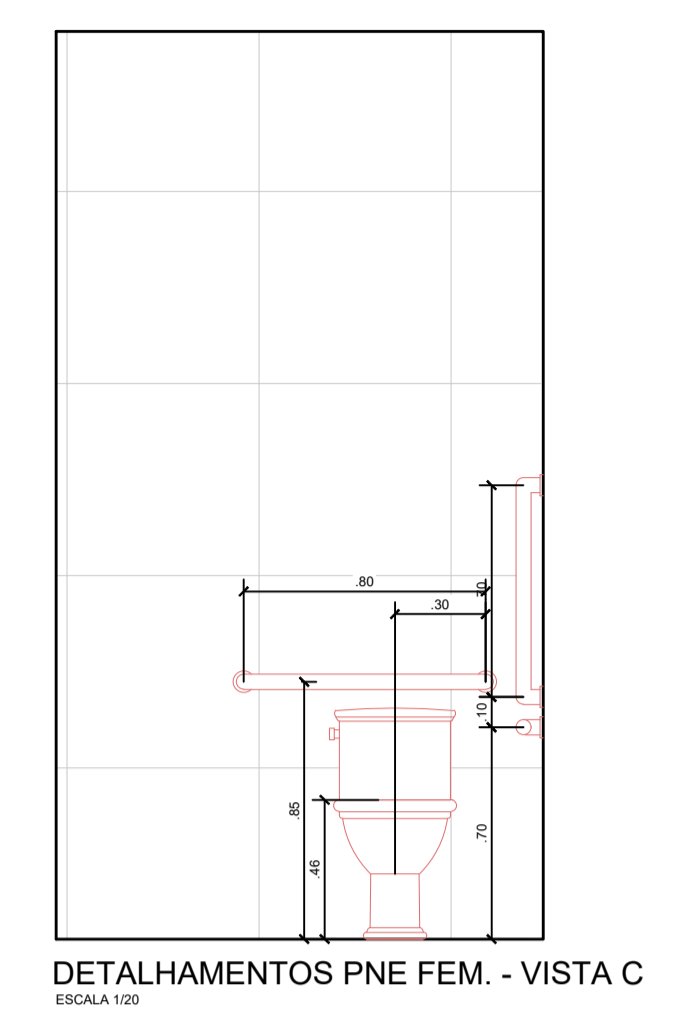

DETALHAMENTOS PNE FEM. - VISTA C
 ESCALA 1:20

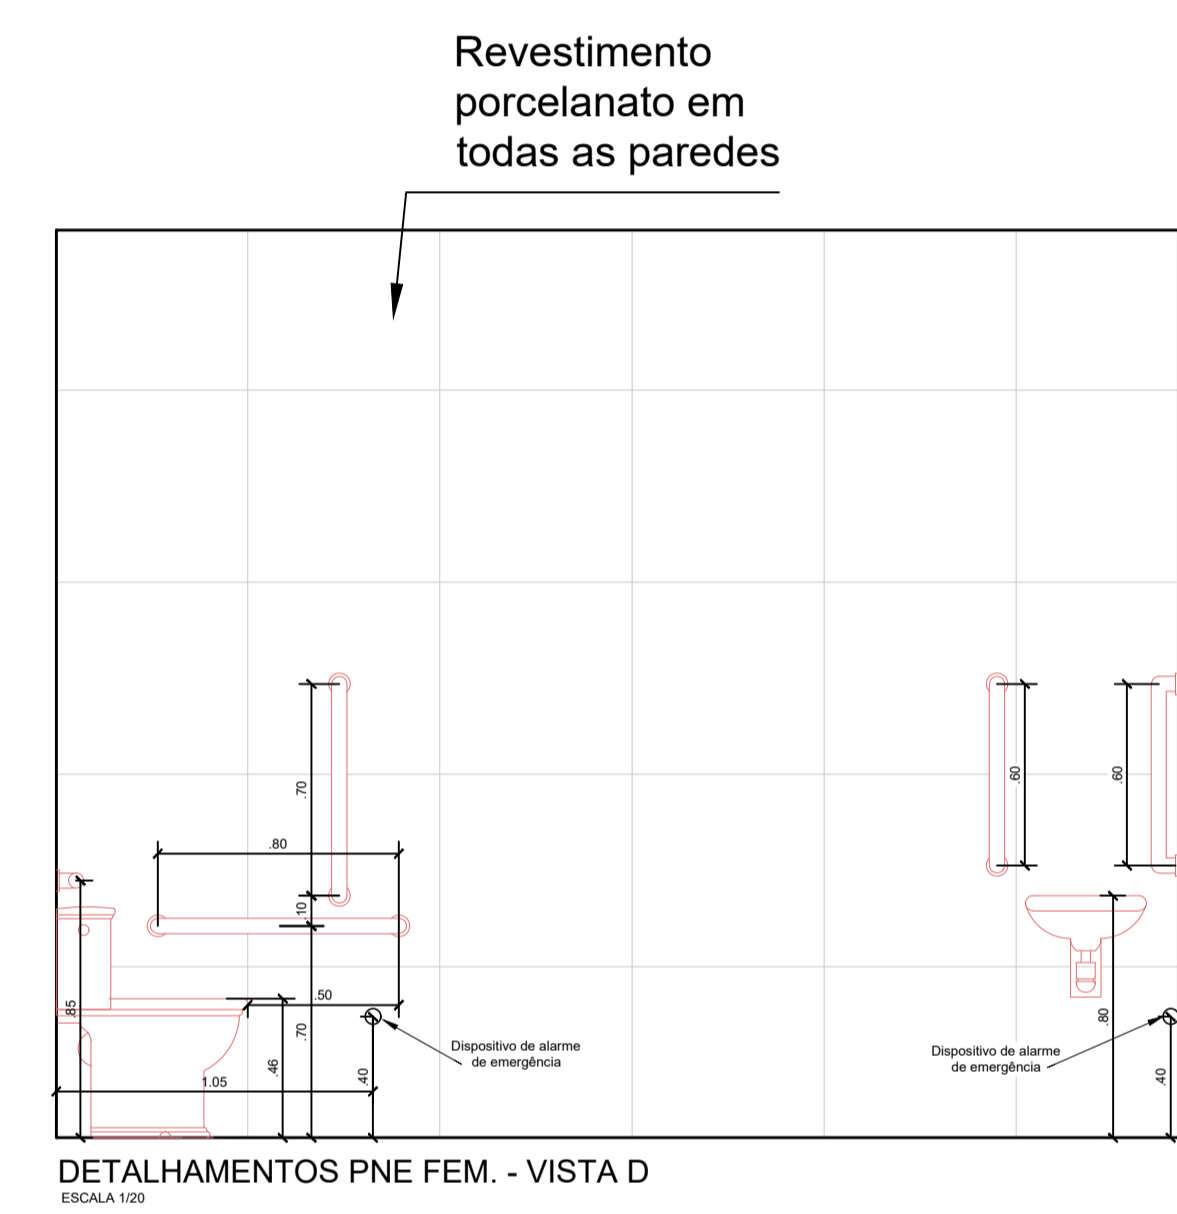

DETALHAMENTOS PNE FEM. - VISTA D
 ESCALA 1:20

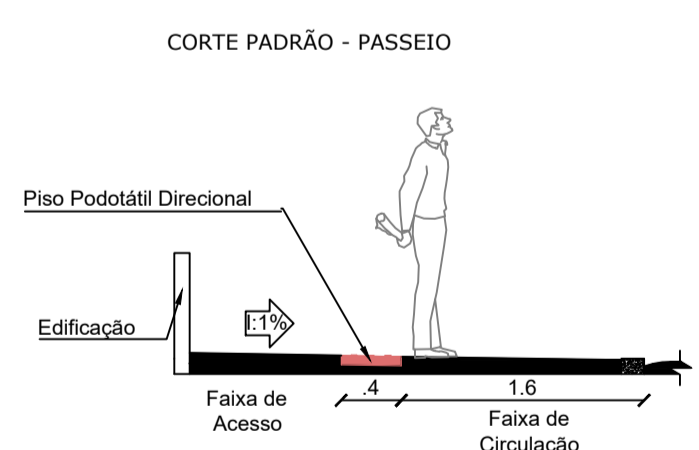

CORTE PADRÃO - PASSEIO

CARIMBOS E APROVAÇÕES:

MUNICÍPIO DE
DESCANSO
 Descanso, lugar bom de viver!

RECONSTRUÇÃO DO GINÁSIO ANTÔNIO RECH

LOCAL: RUA VEREADOR JOSÉ SANTORE, CENTRO DE DESCANSO, LOTE URBANO Nº 10

ESCALA: INDICADA DESENHADO POR: SETOR DE ENGENHARIA DATA: SETEMBRO DE 2020

DIMENSÕES: ÁREA TOTAL DO LOTE: 4.785,00 m² ÁREA TOTAL DA EDIFICAÇÃO: 1.024,95 m²

DESENHOS: DETALHAMENTO DO PASSEIO E BANHEIROS ACESSÍVEIS

RESPONSÁVEL TÉCNICO: _____ FOLHA: 10/17

FERNANDO TRINTINAGLIA - CREA/SC 140.621-5