

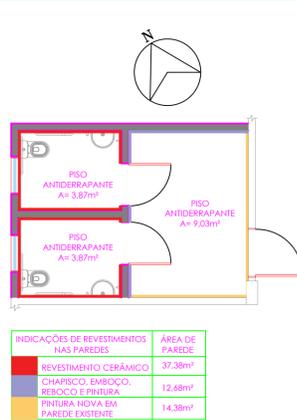
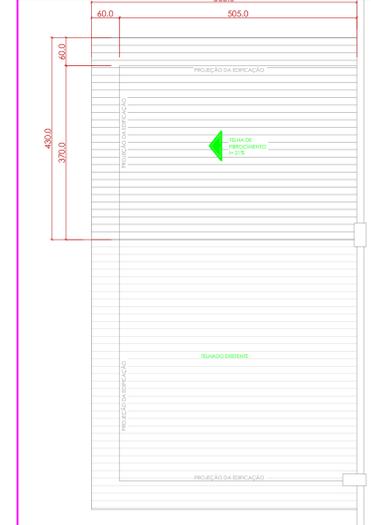
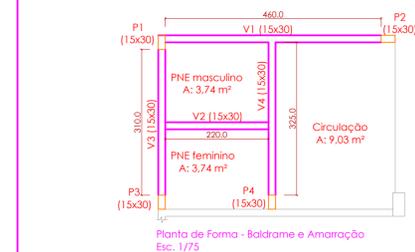




PLANTA BAIXA - AMPLIAÇÃO
 ÁREA: 18,66 M²
 ESCALA: 1/75

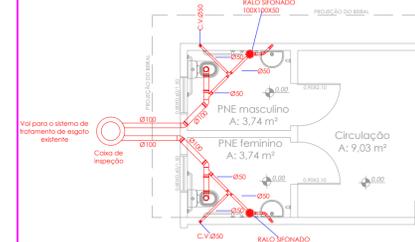


INDICAÇÕES DE REVESTIMENTOS NAS PAREDES	ÁREA DE PAREDE
REVESTIMENTO CERÂMICO	37,38m ²
CHAPISCO, EMBOCCO, RESÍDUO E PINTURA	12,68m ²
PINTURA NOVA EM PAREDE EXISTENTE	14,38m ²

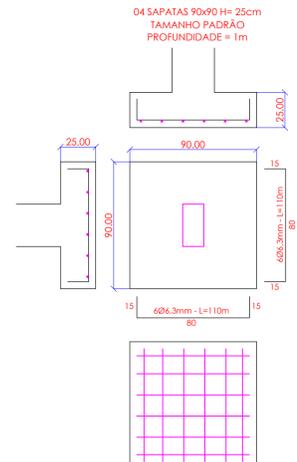



DETALHE PORTA PNE
 ESCALA: 1/20

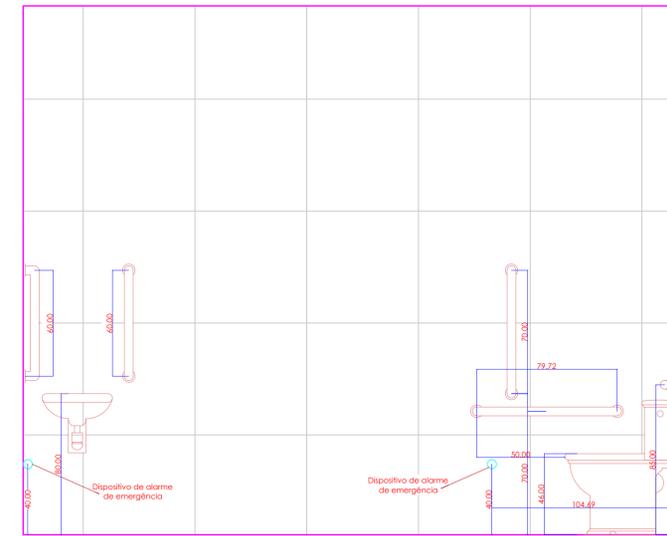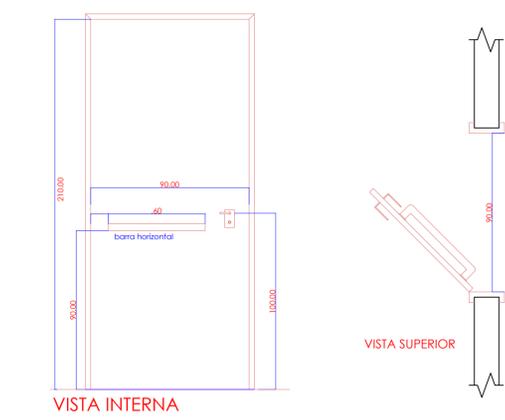

DETALHAMENTOS PNE MASC. - VISTA A
 ESCALA 1/20

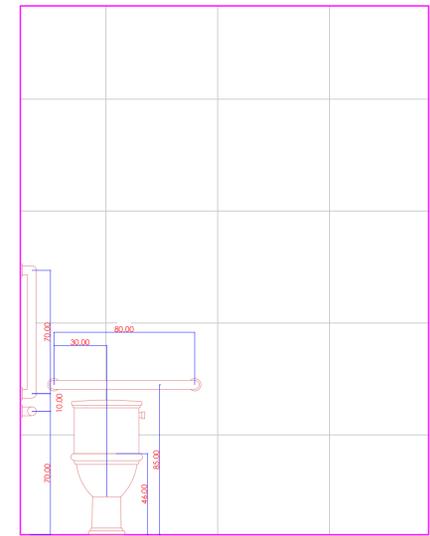

DETALHAMENTOS PNE MASC. - VISTA B
 ESCALA 1/20

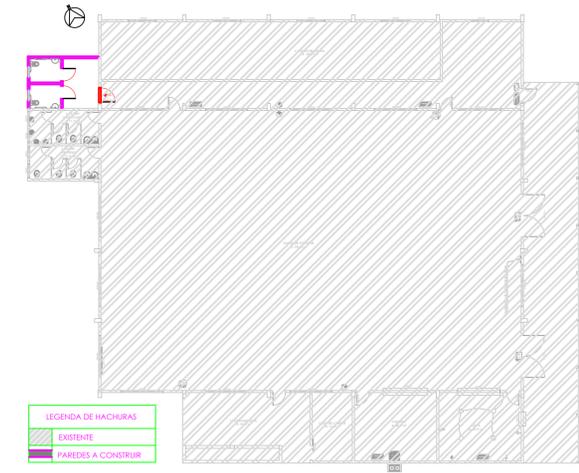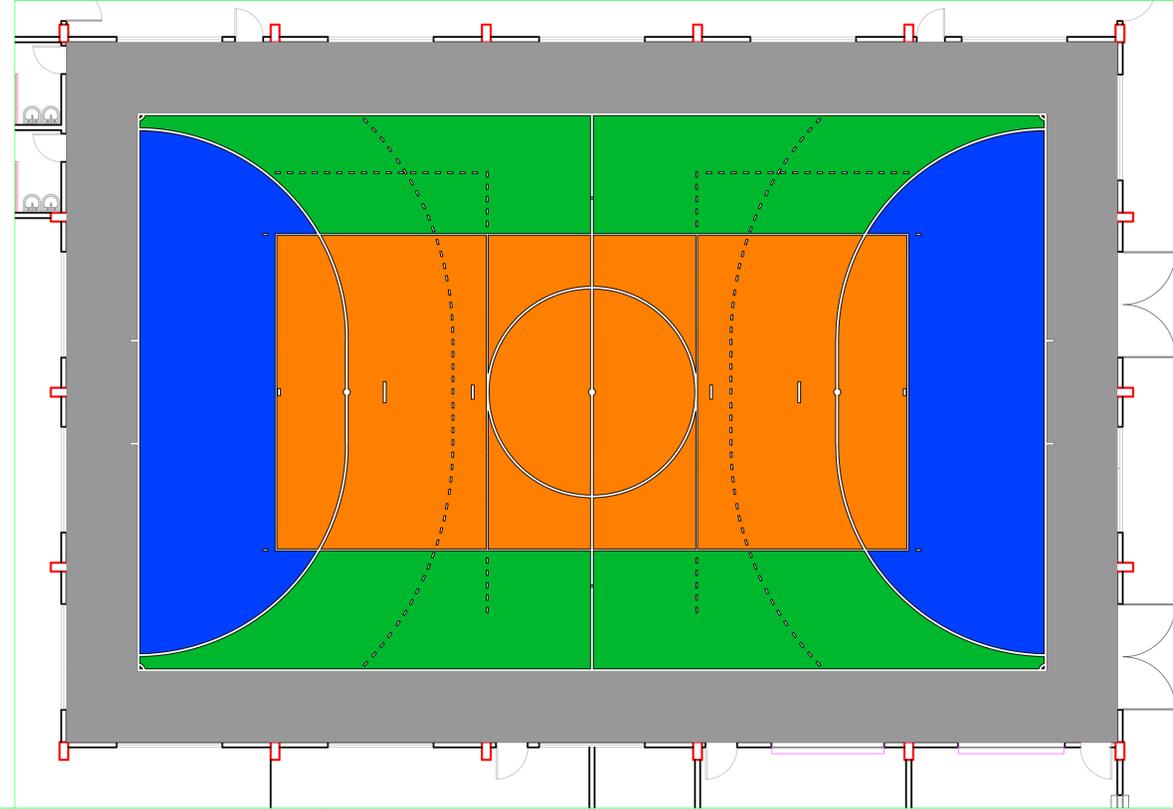

PLANTA BAIXA
 ESCALA: 1/250

CARIMBOS E APROVAÇÕES:

MUNICÍPIO DE DESCANSO

Descanso, lugar bom de viver!

REFORMA E AMPLIAÇÃO DO GIN. DE ESPORTES

LOCAL:	LINHA CACHOEIRRINHA, ZONA RURAL, DESCANSO - SC		
ESCALA:	INDICADA	DESENHADO POR:	DATA:
		SETOR DE ENGENHARIA	JULHO/2021
ÁREA TOTAL DO LOTE: 1.500,00 m ²		ÁREA TOTAL DA EDIFICAÇÃO: 1.068,39 m ²	
PROJETO DE REFORMA E AMPLIAÇÃO			
RESPONSÁVEL TÉCNICO:			FOLHA:
FERNANDO TRINTINAGLIA - CREA/SC 140.621-5			01/02