


PLANTA DE IMPLANTAÇÃO
ESCALA: 1/250

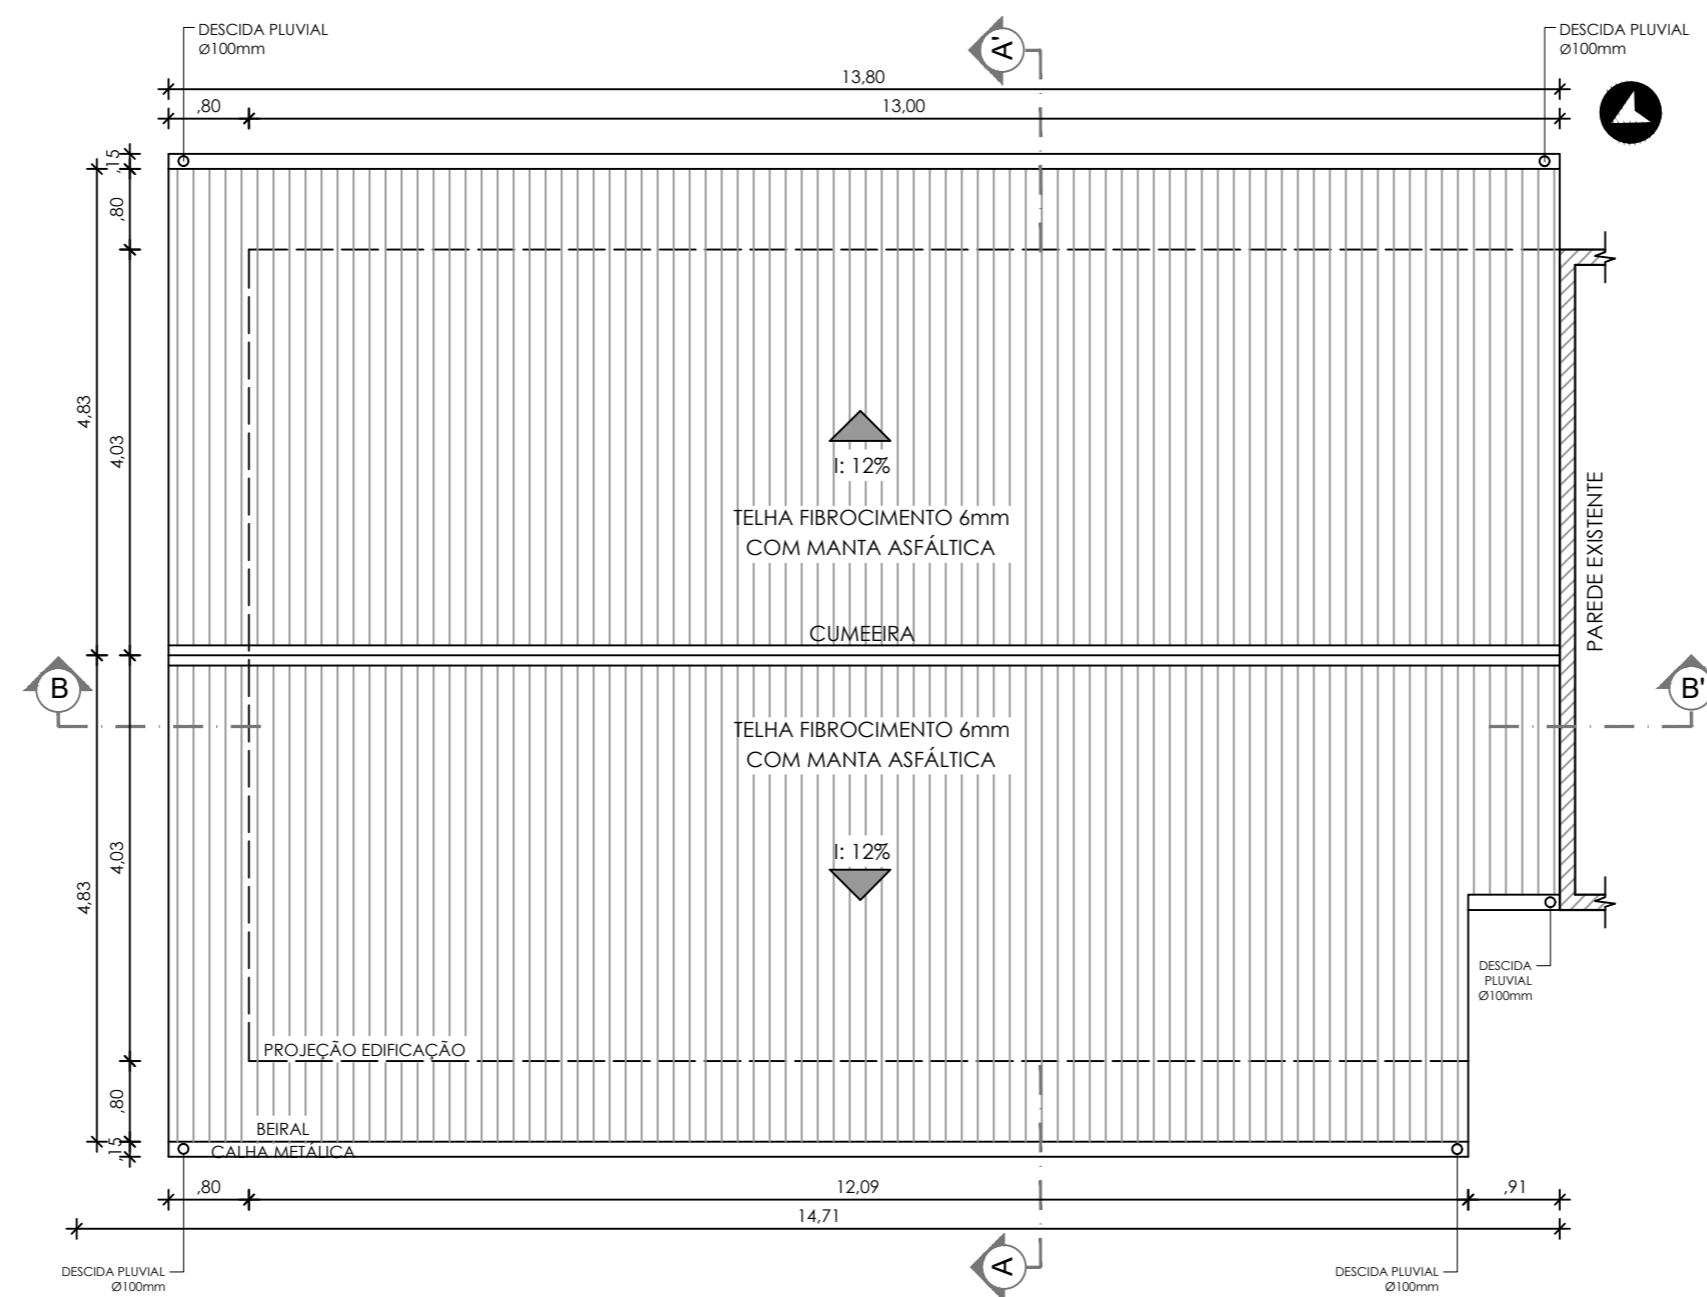

PLANTA DE COBERTURA
ESCALA: 1/75

CARIMBOS E APROVAÇÕES:



MUNICÍPIO DE DESCANSO

Descanso, lugar bom de viver!



OBRA/PROJETO		
AMPLIAÇÃO ESCOLA CACHOEIRINHA		
LOCAL:		
LINHA CACHOEIRINHA, ZONA RURAL DE DESCANSO/SC		
ESCALA:	DESENHADO POR:	DATA:
INDICADA	SETOR DE ENGENHARIA	OUTUBRO DE 2021
DIMENSÕES:		
ÁREA TOTAL DO LOTE: 6.336,17 m ²		ÁREA TOTAL A AMPLIAR: 103,29 m ²
DESENHOS:		
AMPLIAÇÃO SALAS DE AULA - PLANTA DE COBERTURA E PLANTA BAIXA TÉCNICA		
RESPONSÁVEL TÉCNICO:		FOLHA:
FERNANDO TRINTINAGLIA - CREA/SC 140.621-5		03/07