




PLANTA BAIXA TÉCNICA
ESCALA: 1/75
ÁREA TOTAL: 103,29 m²

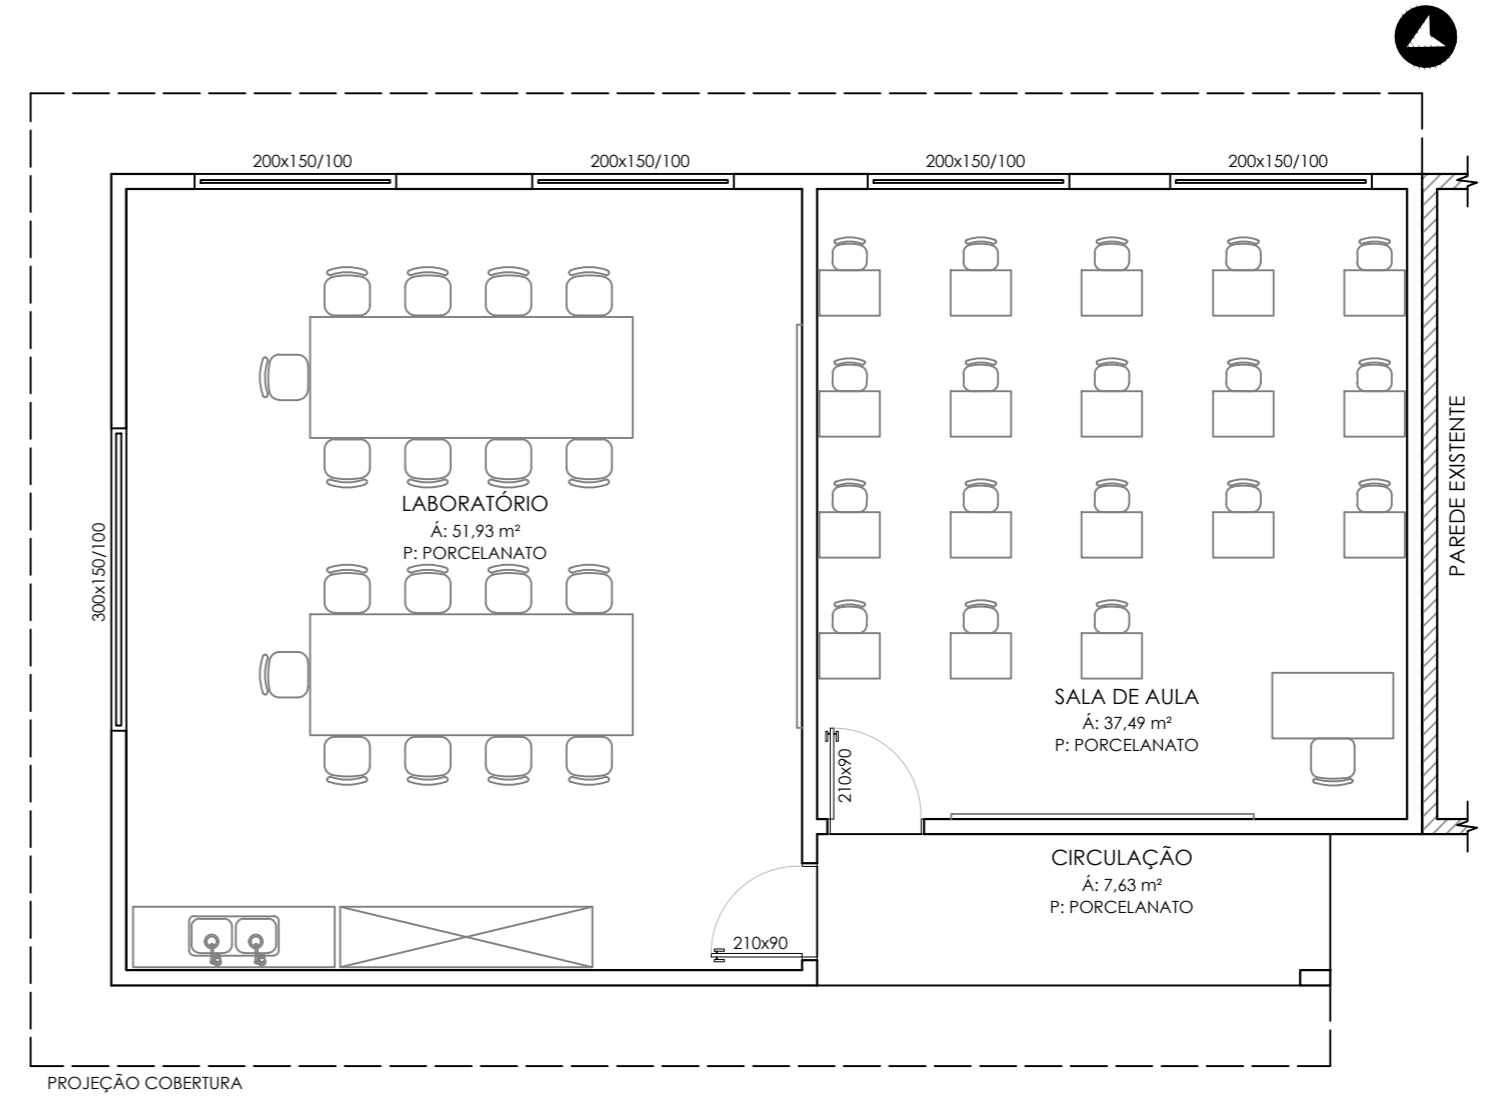


PLANTA BAIXA MOBILIADA
ESCALA: 1/75
ÁREA TOTAL: 103,29 m²

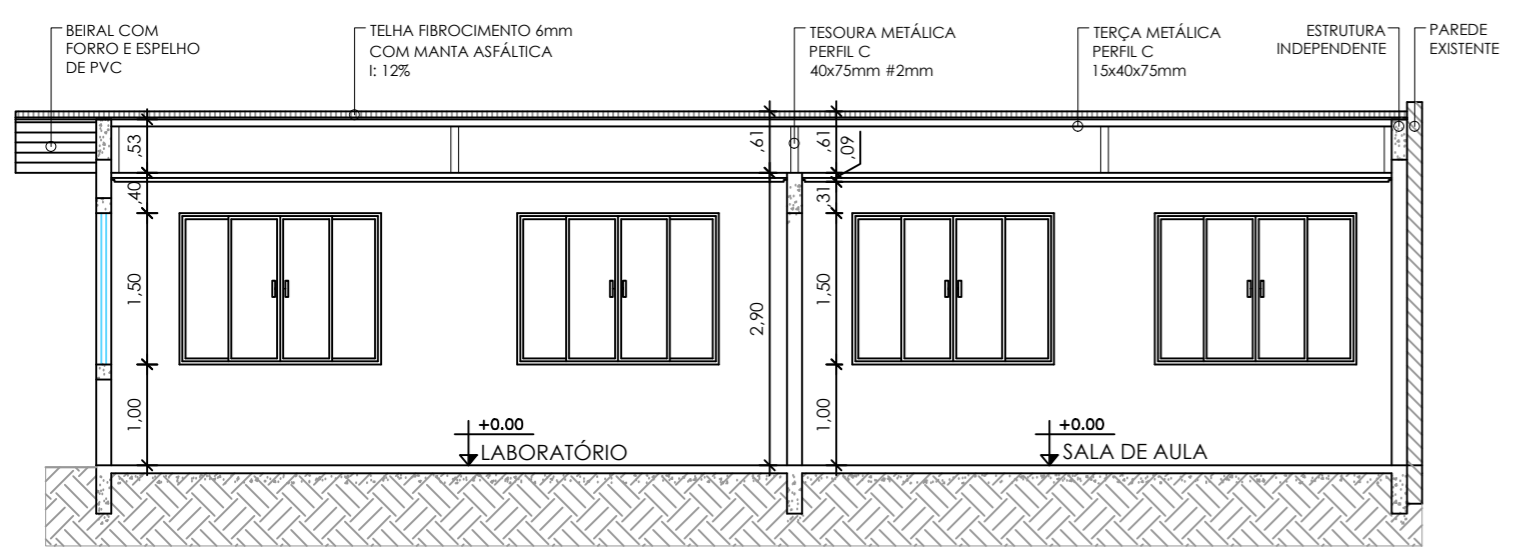

CORTE BB'
ESCALA: 1/75

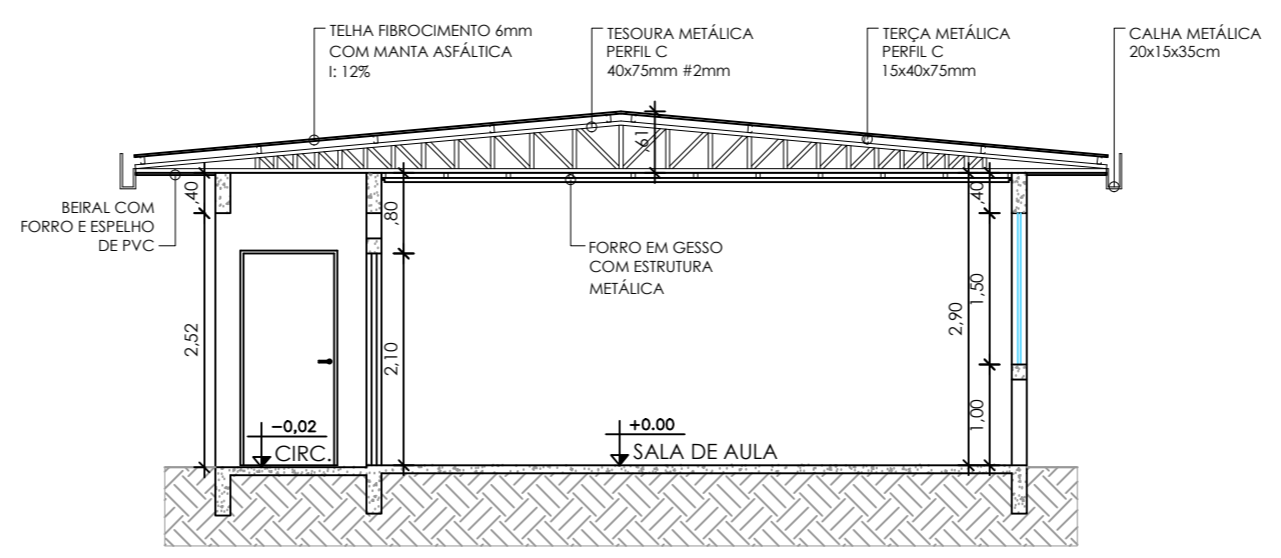

CORTE AA'
ESCALA: 1/75

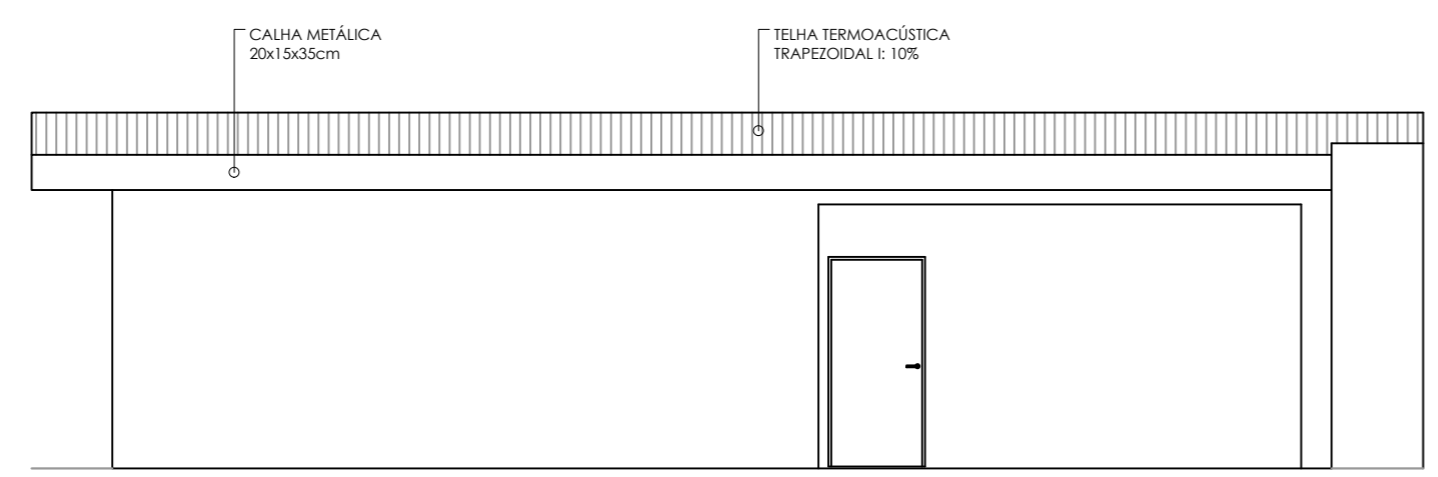

FACHADA NORTE
ESCALA: 1/75

CARIMBOS E APROVAÇÕES:

MUNICÍPIO DE
DESCANSO

Descanso, lugar bom de viver!

OBRA/PROJETO		
AMPLIAÇÃO ESCOLA CACHOEIRINHA		
LOCAL		
LINHA CACHOEIRINHA, ZONA RURAL DE DESCANSO/SC		
ESCALA:	DESENHADO POR:	DATA:
INDICADA	SETOR DE ENGENHARIA	OUTUBRO DE 2021
DIMENSÕES:		
ÁREA TOTAL DO LOTE: 6.336,17 m²		ÁREA TOTAL A AMPLIAR: 103,29 m²
DESENHOS:		
AMPLIAÇÃO SALAS DE AULA - PLANTA BAIXA MOBILIADA, CORTE AA' E BB', FACHADA NORTE		
RESPONSÁVEL TÉCNICO:		FOLHA:
FERNANDO TRINTINAGLIA - CREA/SC 140.621-5		04/07