



RUA THOMAS KOPROSKI

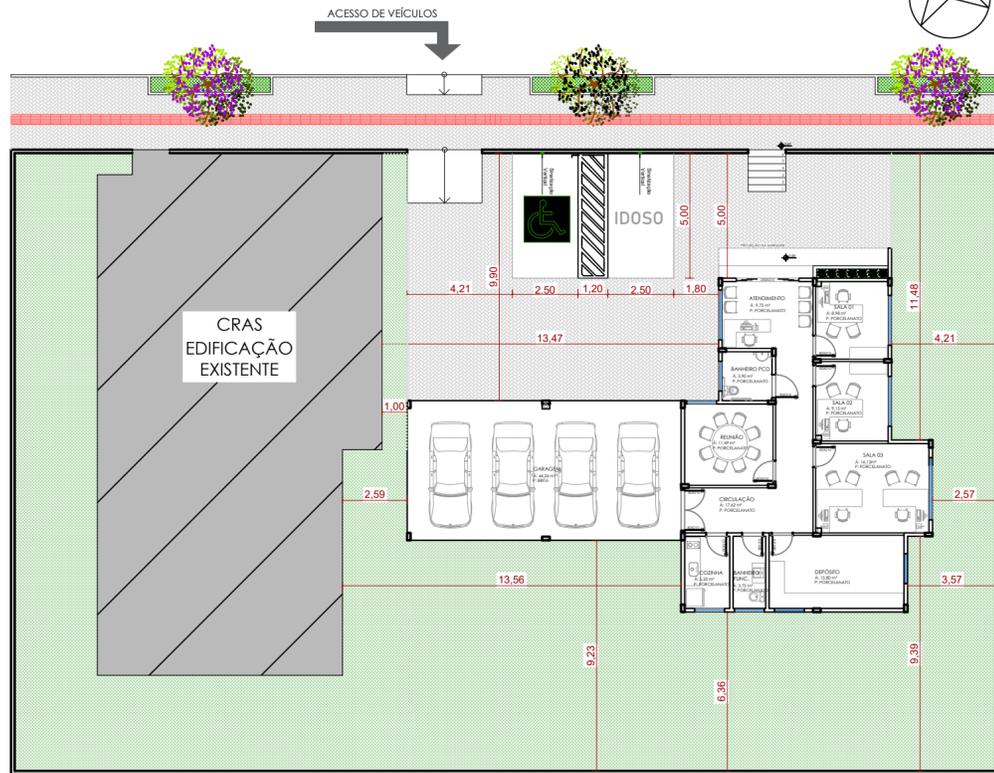


PLANTA DE LOCAÇÃO
ESCALA: 1/200

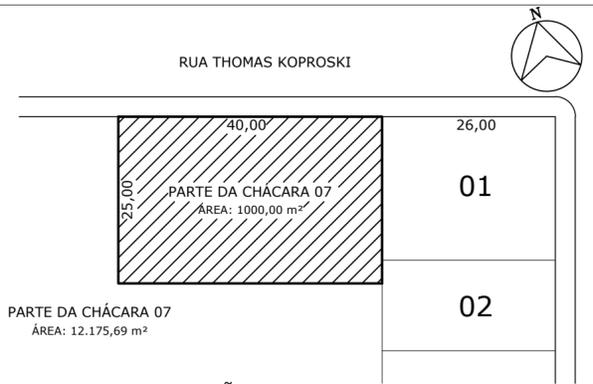

PARTE DA CHÁCARA 07
ÁREA: 12.175,69 m²

PLANTA DE SITUAÇÃO
ESCALA: 1/750

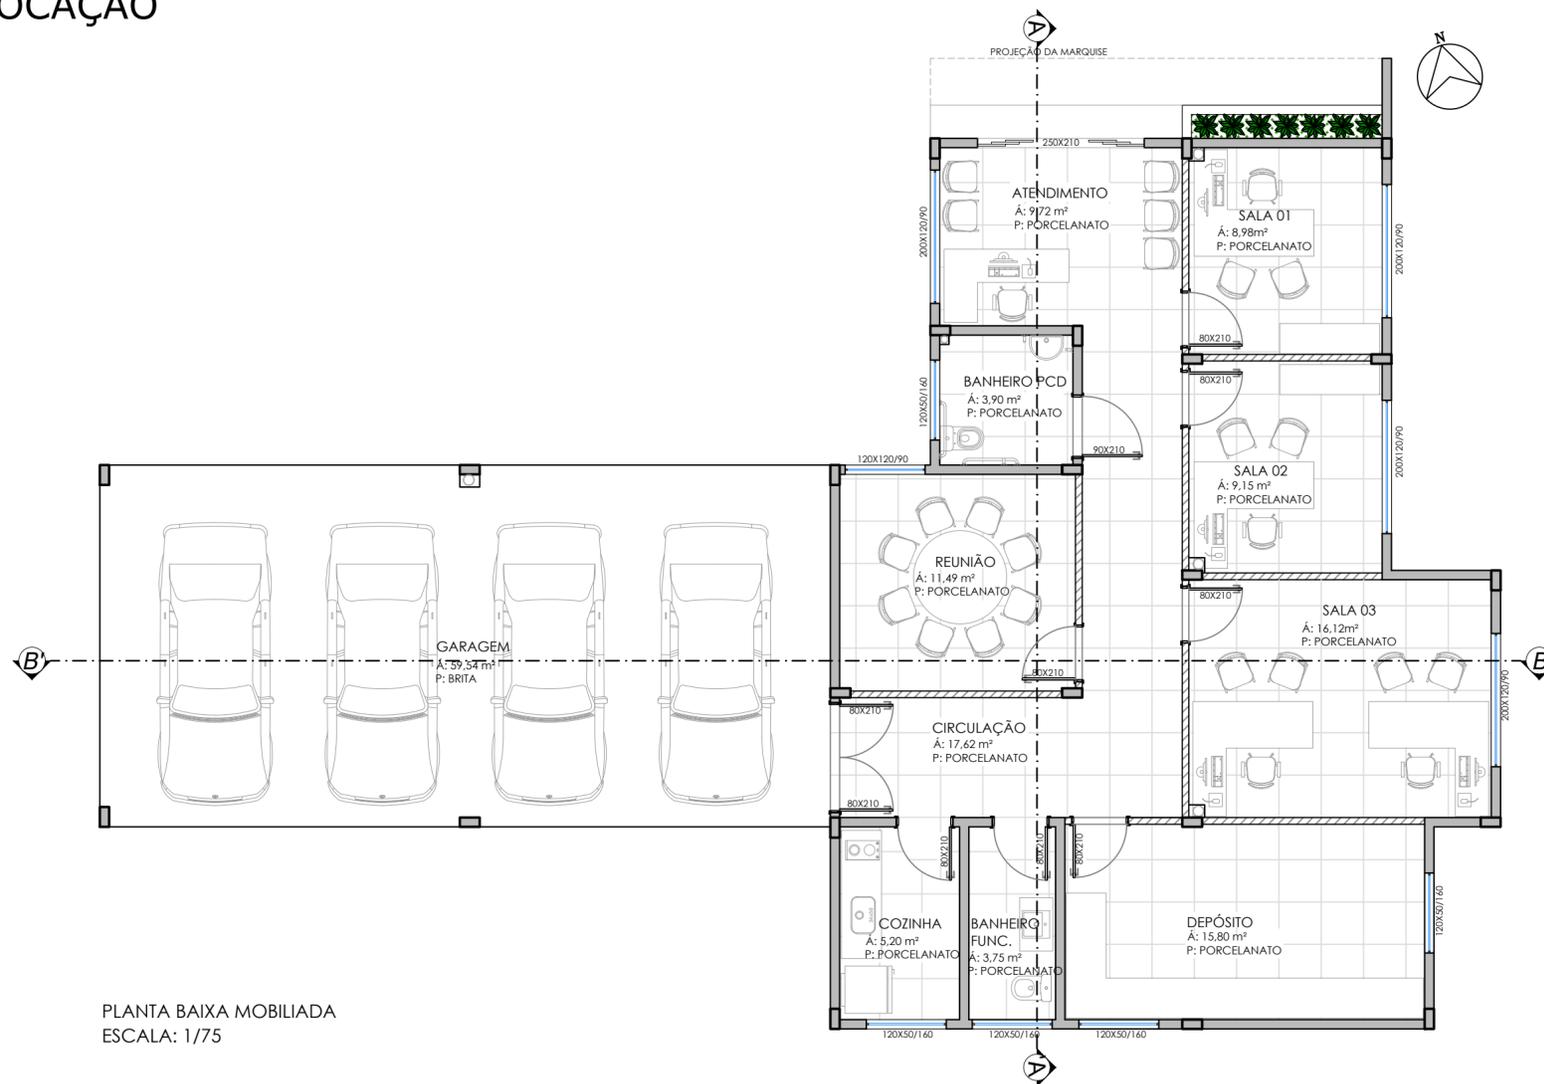

PLANTA BAIXA MOBILIADA
ESCALA: 1/75

CARIMBOS E APROVAÇÕES:



MUNICÍPIO DE DESCANSO



Descanso, lugar bom de viver!

AMPLIAÇÃO DO CRAS

OBRAS/PROJETO		
LOCAL:	RUA THOMAS KOPROSKI, CENTRO DE DESCANSO, LOTE PARTE DA CHÁCARA 07	
ESCALA:	DESENHADO POR:	DATA:
INDICADA	SETOR DE ENGENHARIA	SETEMBRO DE 2021
DIMENSÕES:	ÁREA TOTAL DO LOTE: 1.000,00M ² ÁREA TOTAL A AMPLIAR: 174,70 M ²	
DESENHOS:	PLANTA DE SITUAÇÃO, PLANTA DE LOCAÇÃO, PLANTA BAIXA MOBILIADA	
RESPONSÁVEL TÉCNICO:	FOLHA:	
FERNANDO TRINTINAGLIA - CREA/SC 140.621-5		01/11