



PLANTA BAIXA MOBILIADA
ESCALA: 1/125



PLANTA BAIXA TÉCNICA
ESCALA: 1/125

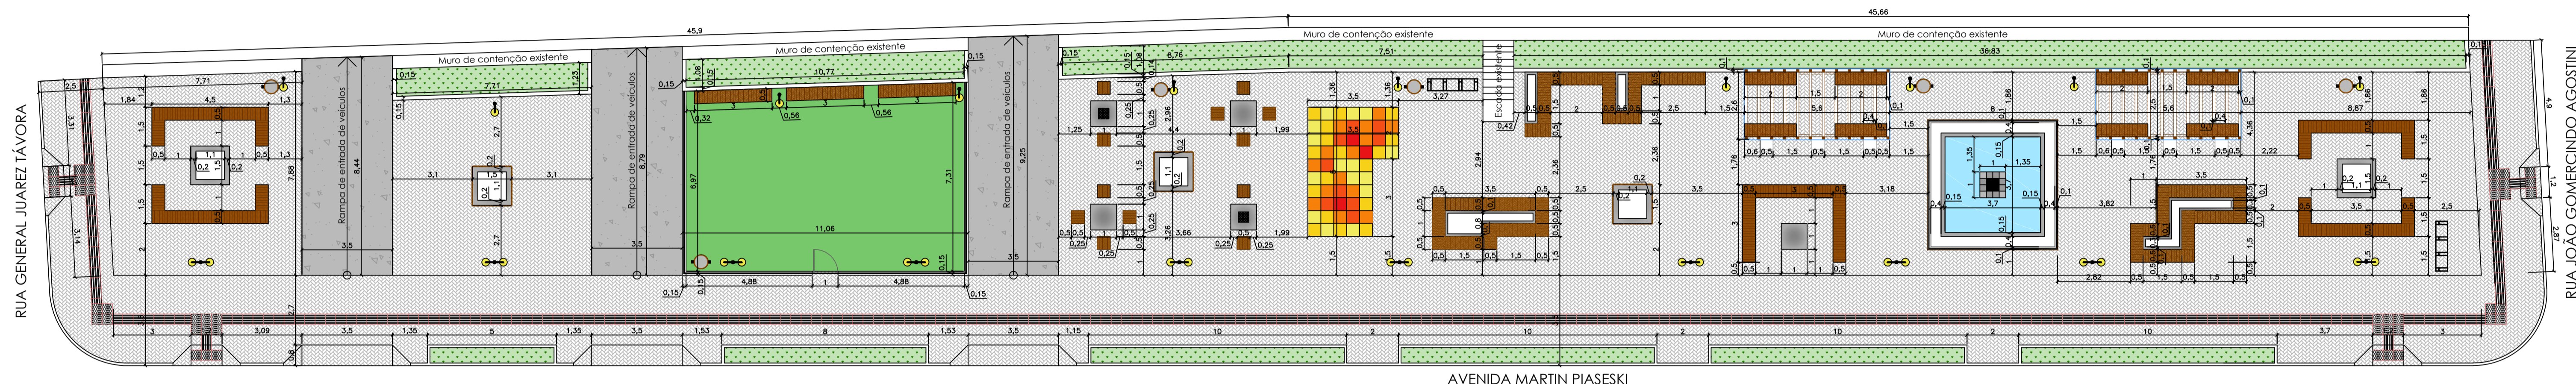

PLANTA BAIXA HUMANIZADA

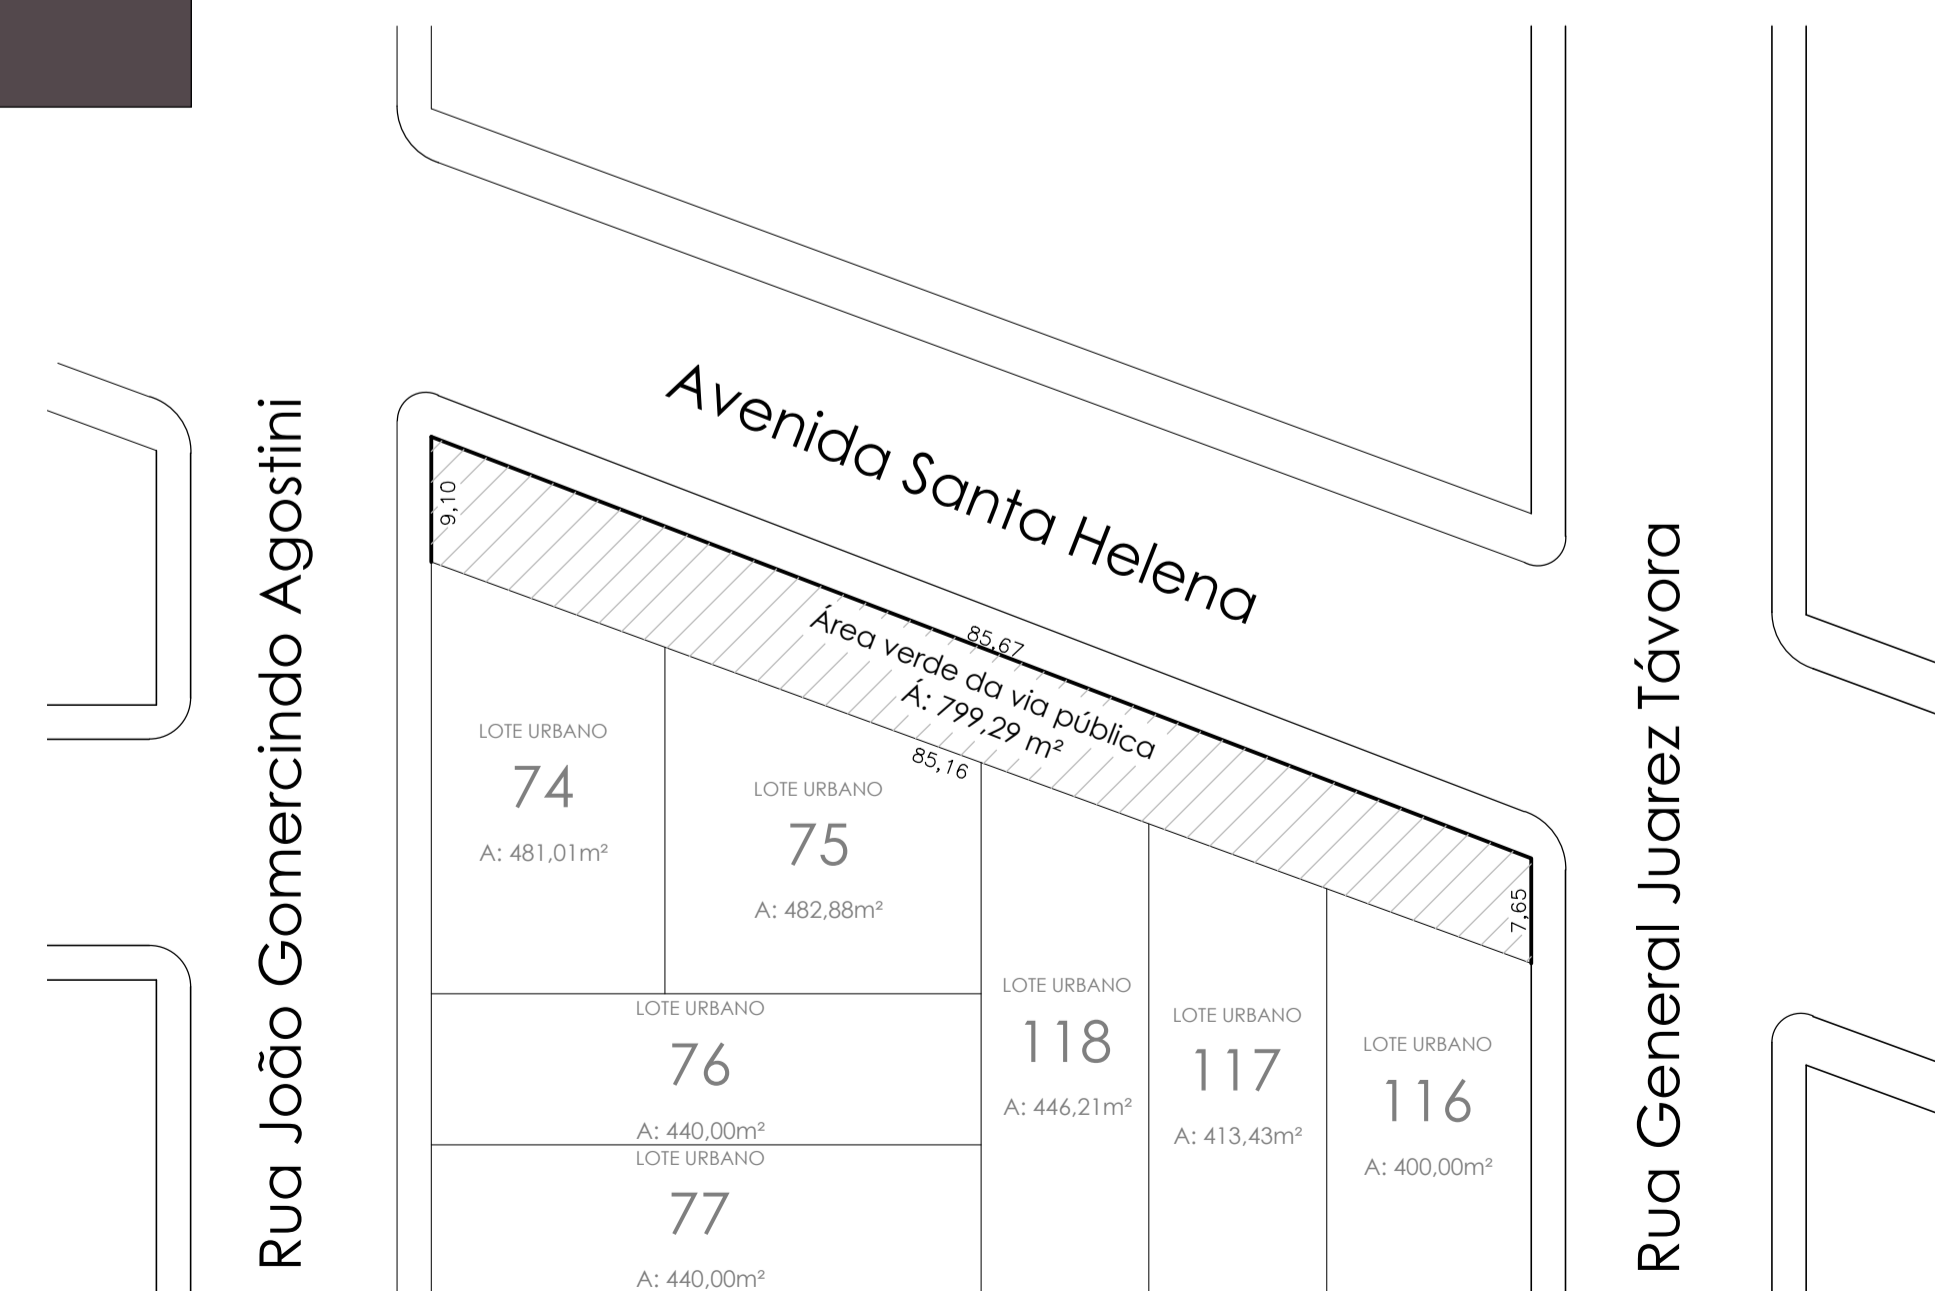

PLANTA DE SITUAÇÃO
ESCALA: 1/550

CARIMBOS E APROVAÇÕES:

 MUNICÍPIO DE DESCANSO Descanso, lugar bom de viver!		
ALAMEDA SANTA HELENA		
LOCAL:	ÁREA VERDE DA AVENIDA MARTIN PIAESKI, CENTRO DE DESCANSO/SC	
ESCALA:	INDICADA	DATA: 30/06/2021
DESENHADO POR:	CRISTIANE E GABRIELA	
DIMENSÕES:	ÁREA TOTAL: 1.175,16 M ²	
DESENHOS:	PLANTA DE SITUAÇÃO, PLANTA BAIXA MOBILIADA, TÉCNICA E HUMANIZADA	
RESPONSÁVEL TÉCNICO:	LUIS ANTONIO ARAN - CREA/SC 181147-0	
FORÇA:	01/05	