



Planta baixa - mobiliário 05 Escala: 1/50

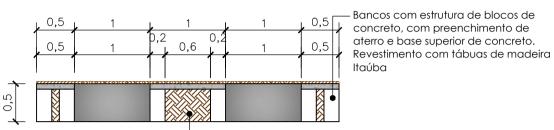

- Mesa com estrutura de blocos de concreto, com preenchimento de aterro e base superior de concreto


Corte esquemático - mobiliário 05 Escala: 1/50

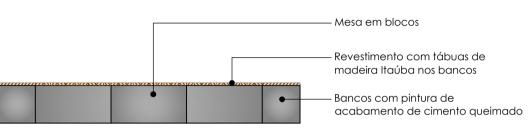


Vista frontal - mobiliário 05 Escala: 1/50






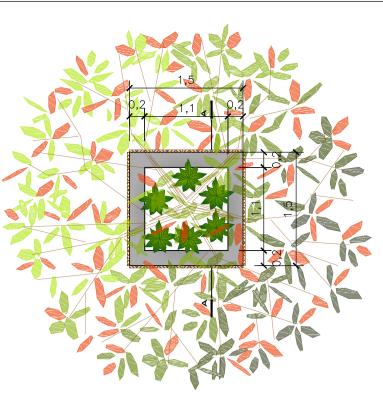


Planta baixa - mobiliário 06 Escala: 1/50

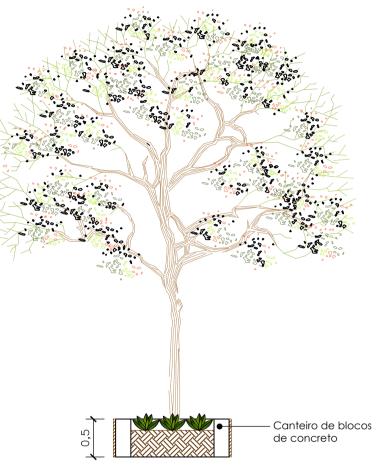


Corte esquemático - mobiliário 06 Escala: 1/50

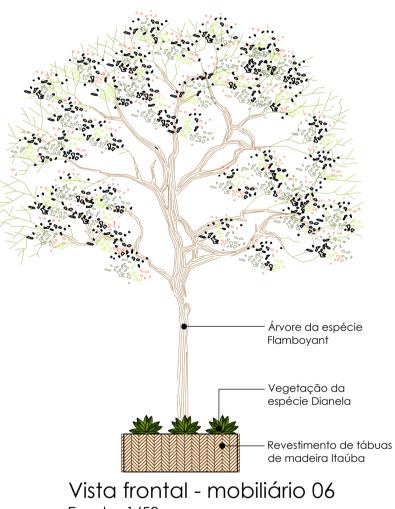


Vista frontal - mobiliário 06 Escala: 1/50

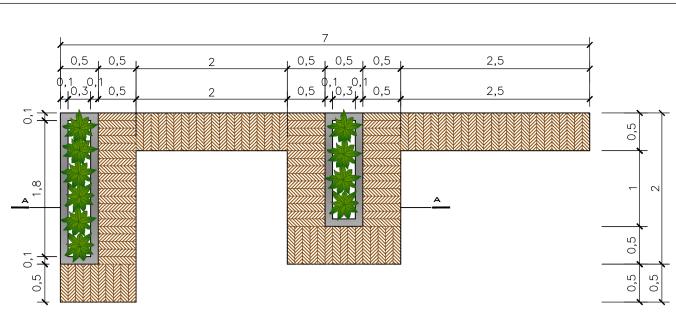

Planta baixa - mobiliário 07 Escala: 1/50

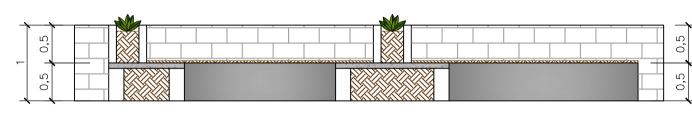



Corte esquemático - mobiliário 07 Escala: 1/50

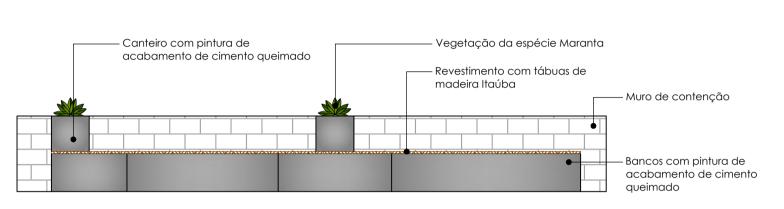


Vista frontal - mobiliário 07 Escala: 1/50



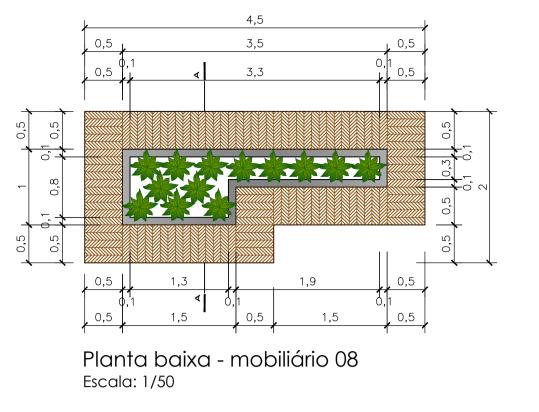

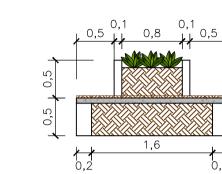

Corte esquemático - mobiliário 08 Escala: 1/50

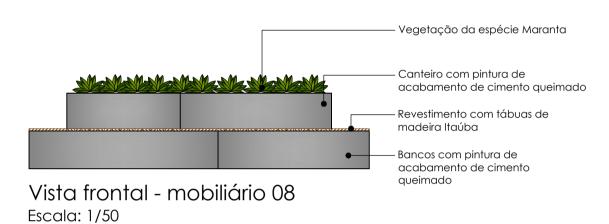

CARIMBOS E APROVAÇÕES:





## ALAMEDA SANTA HELENA

SENHADO POR:  CRISTIANE E GABRIELA  DATA:  30/06/2021	INDICADA
CRISTIANE E GABRIELA 30/06/2	INDICADA

DETALHAMENTO DOS MOBILIÁRIOS 05, 06, 07 E 08

03/05 LUIS ANTONIO ARAN - CREA/SC 181147-0