



Planta baixa - mobiliário 09
Escala: 1/50


- Legenda alturas mob. 09**
- Bloco no nível do solo
 - Bloco h: 0,25 m
 - Bloco h: 0,50 m
 - Bloco h: 0,75 m
 - Bloco h: 1,00 m

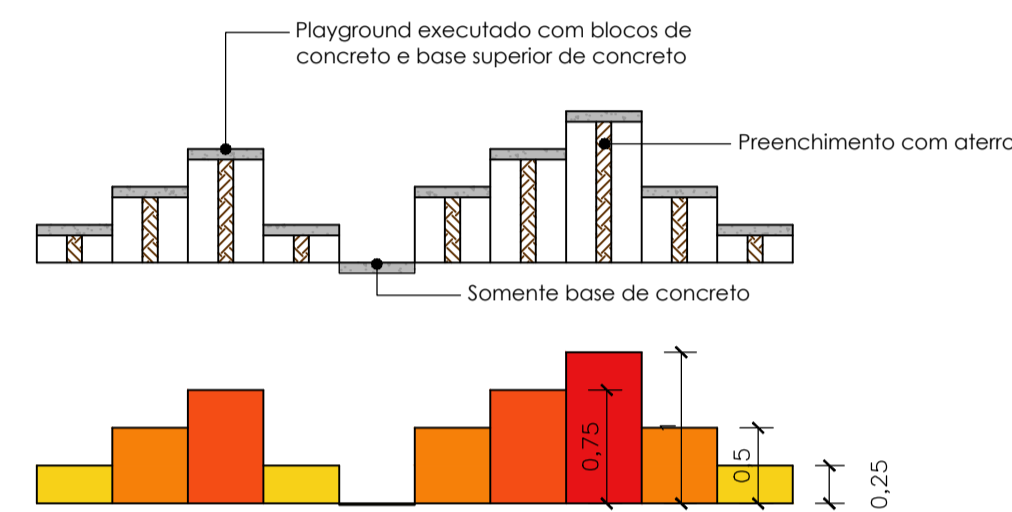


Corte esquemático - mobiliário 09
Escala: 1/50

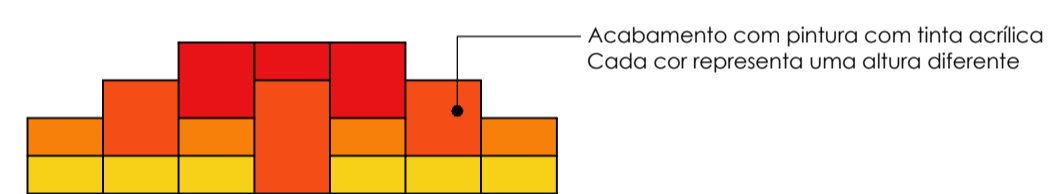


Vista frontal - mobiliário 09
Escala: 1/50

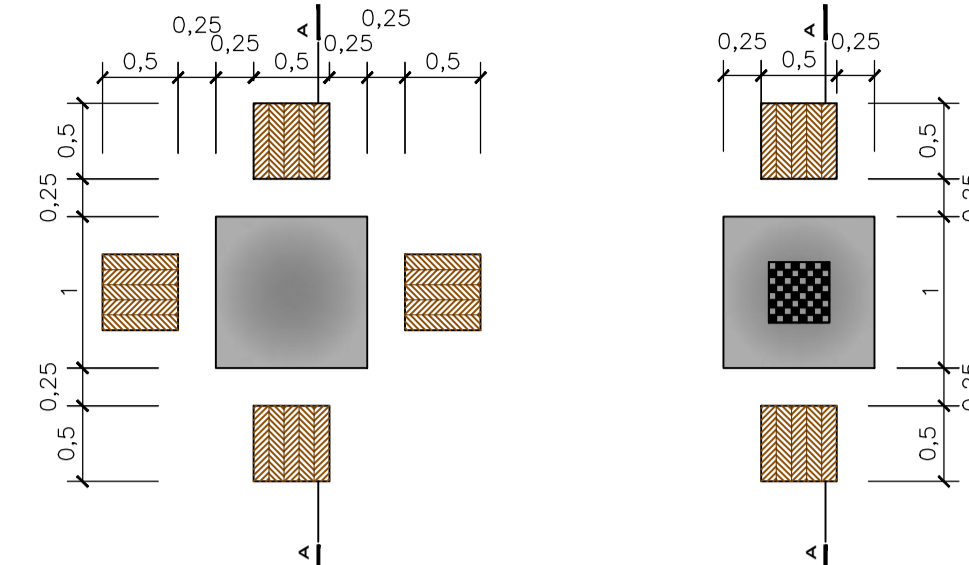


Planta baixa - mobiliário 10
Escala: 1/50

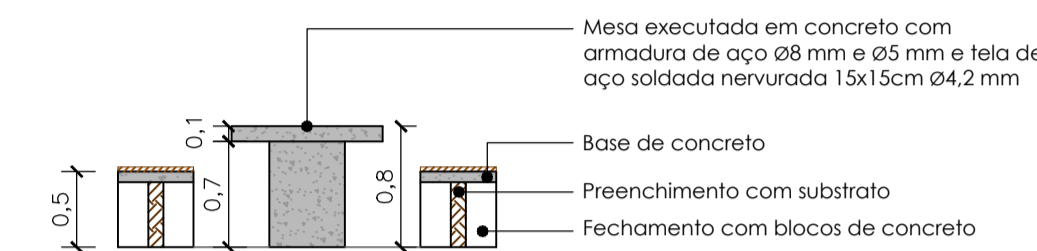


Corte esquemático - mobiliário 10
Escala: 1/50

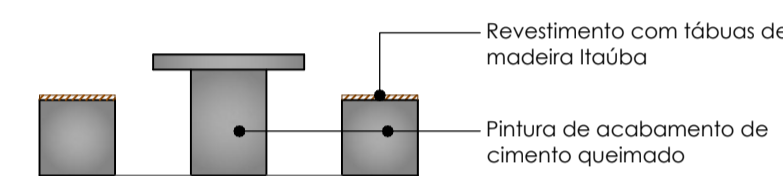


Vista lateral - mobiliário 10
Escala: 1/50

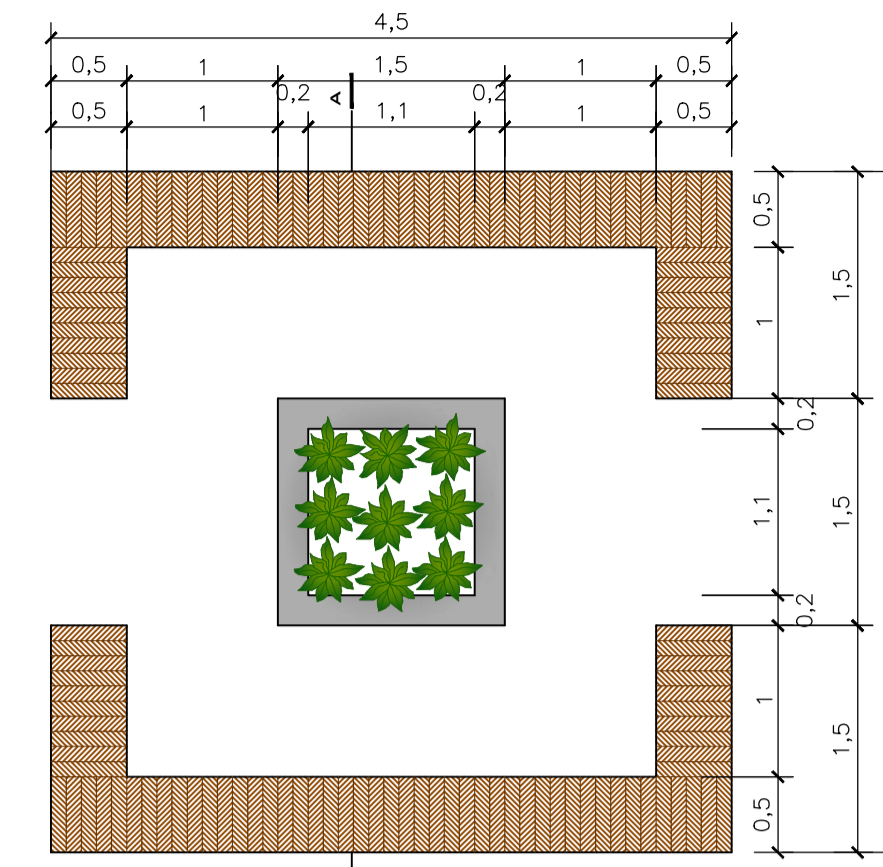

Planta baixa - mobiliário 11
Escala: 1/50

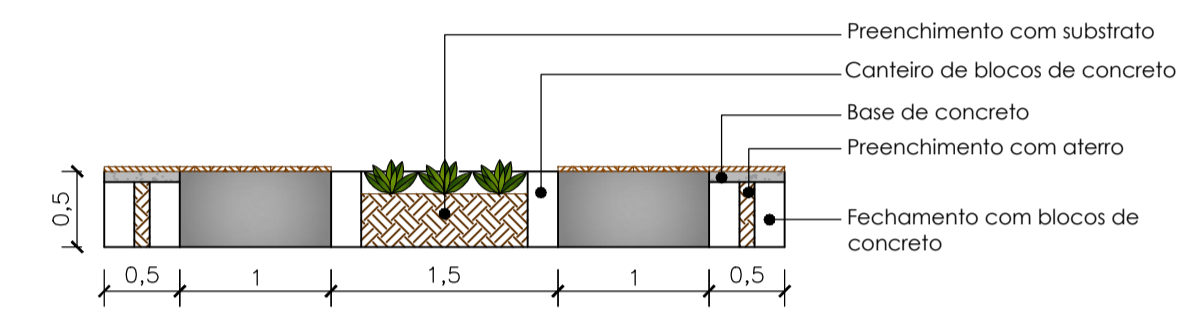

Corte esquemático banco 11
Escala: 1/50

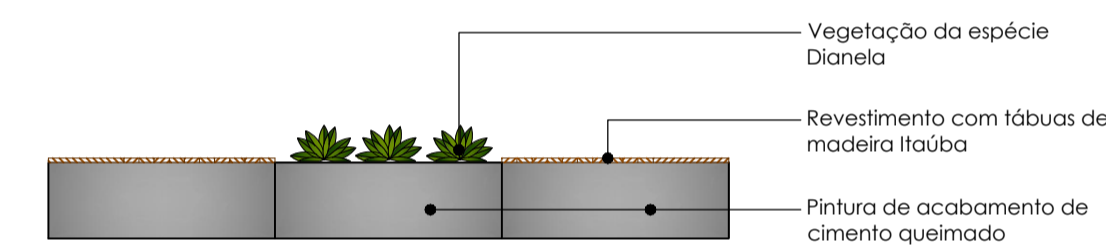

Vista frontal banco 11
Escala: 1/50



CARIMBOS E APROVAÇÕES:



**MUNICÍPIO DE
DESCANSO**

Descanso, lugar bom de viver!



ALAMEDA SANTA HELENA

LOCAL: ÁREA VERDA DA AVENIDA MARTIN PIASESKI, CENTRO DE DESCANSO/SC

| | | |
|---|-------------------------------------|------------------|
| ESCALA: INDICADA | DESENHADO POR: CRISTIANE E GABRIELA | DATA: 30/06/2021 |
| DIMENSÕES: ÁREA TOTAL: 1.175,16 M ² | | |
| DESENHOS: DETALHAMENTO DOS MOBILIÁRIOS 09, 10 E 11 | | |
| RESPONSÁVEL TÉCNICO: LUIS ANTONIO ARAN - CREA/SC 181147-0 | | FOLHA: 04/05 |