



**Grade de Captação**  
Escala: 1/1200

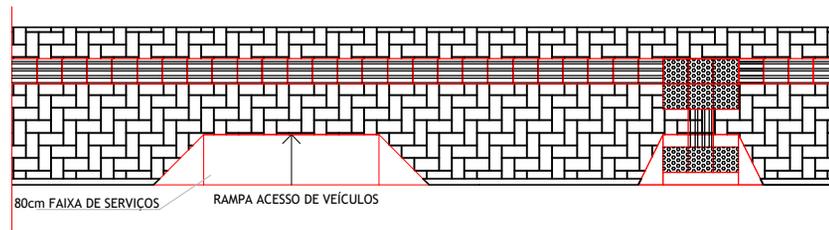

**Detalhamento Passeios 2,50 metros**  
Escala: 1/1200

- PISO TÁTIL DE ALERTA VERMELHO (40 x 40 x 6cm)
- PISO TÁTIL DIRECIONAL VERMELHO (40 x 40 x 6m)
- PISO TIPO PAVER CINZA (10cm x 20cm x 6cm)

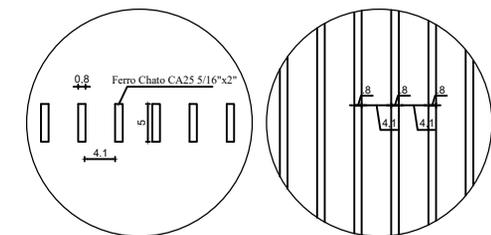

**Detalhe da Armação da Grade de Captação**  
Escala: 1/1000



**PREFEITURA MUNICIPAL DE DESCANSO/ SC**

**OBRA: PAVIMENTAÇÃO EM PEDRAS IRREGULARES**

LOCAL: R. JOSÉ WRONSKI/ DESCANSO - SC - EM FRENTE A APAE

DESENHADO POR: FERNANDO

ABRIL DE 2018

ESCALA: INDICADA

PROJETOS: ESTAQUEAMENTO, DRENAGEM E GEOMÉTRICO RESPONSÁVEL TÉCNICO: ENG. CIVIL FERNANDO TRINTINAGLIA CREA/ SC: 140.621-5

**3**