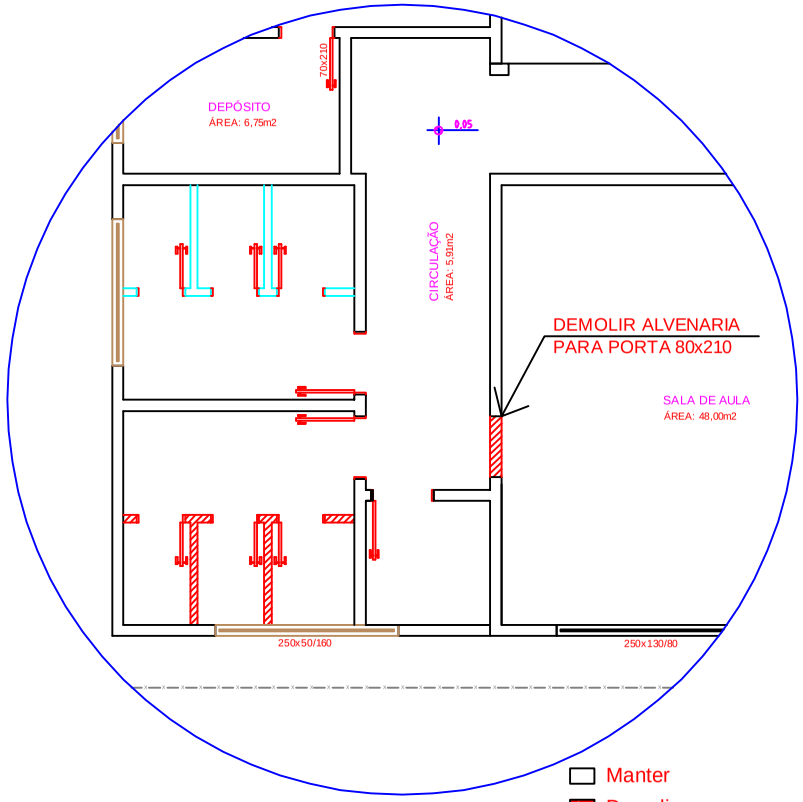

Manter

Demolir

PLANTA BAIXA - Detalhe 01
ESCALA: 1/100

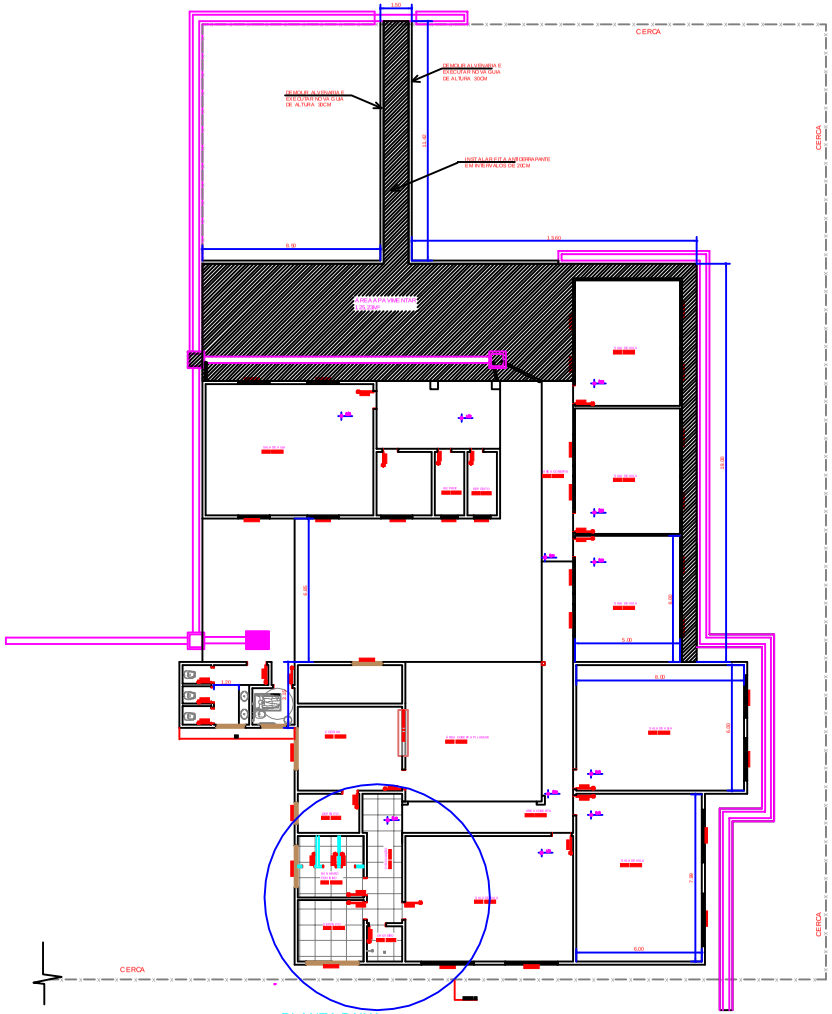

PLANTA BAIXA
ESCALA: 1/75

PREFEITURA MUNICIPAL DE DESCANSO/ SC

OBRA: MELHORIAS E AMPLIAÇÃO E.B.M. CACHOEIRINHA - DESCANSO/ SC

LOCAL: LINHA CACHOEIRINHA, INTERIOR DE DESCANSO - SC

DESENHADO POR: KEILA J. WRONSKI SETEMBRO DE 2018 ESC.: 1/75

PROJETOS: READEQUAÇÃO DOS BANHEIROS RESPONSÁVEL TÉCNICO: ENGENHEIRO CIVIL FERNANDO TRINTINAGLIA CREA/ SC: 140.621-5