


Projeto de Drenagem  
Escala 1/500

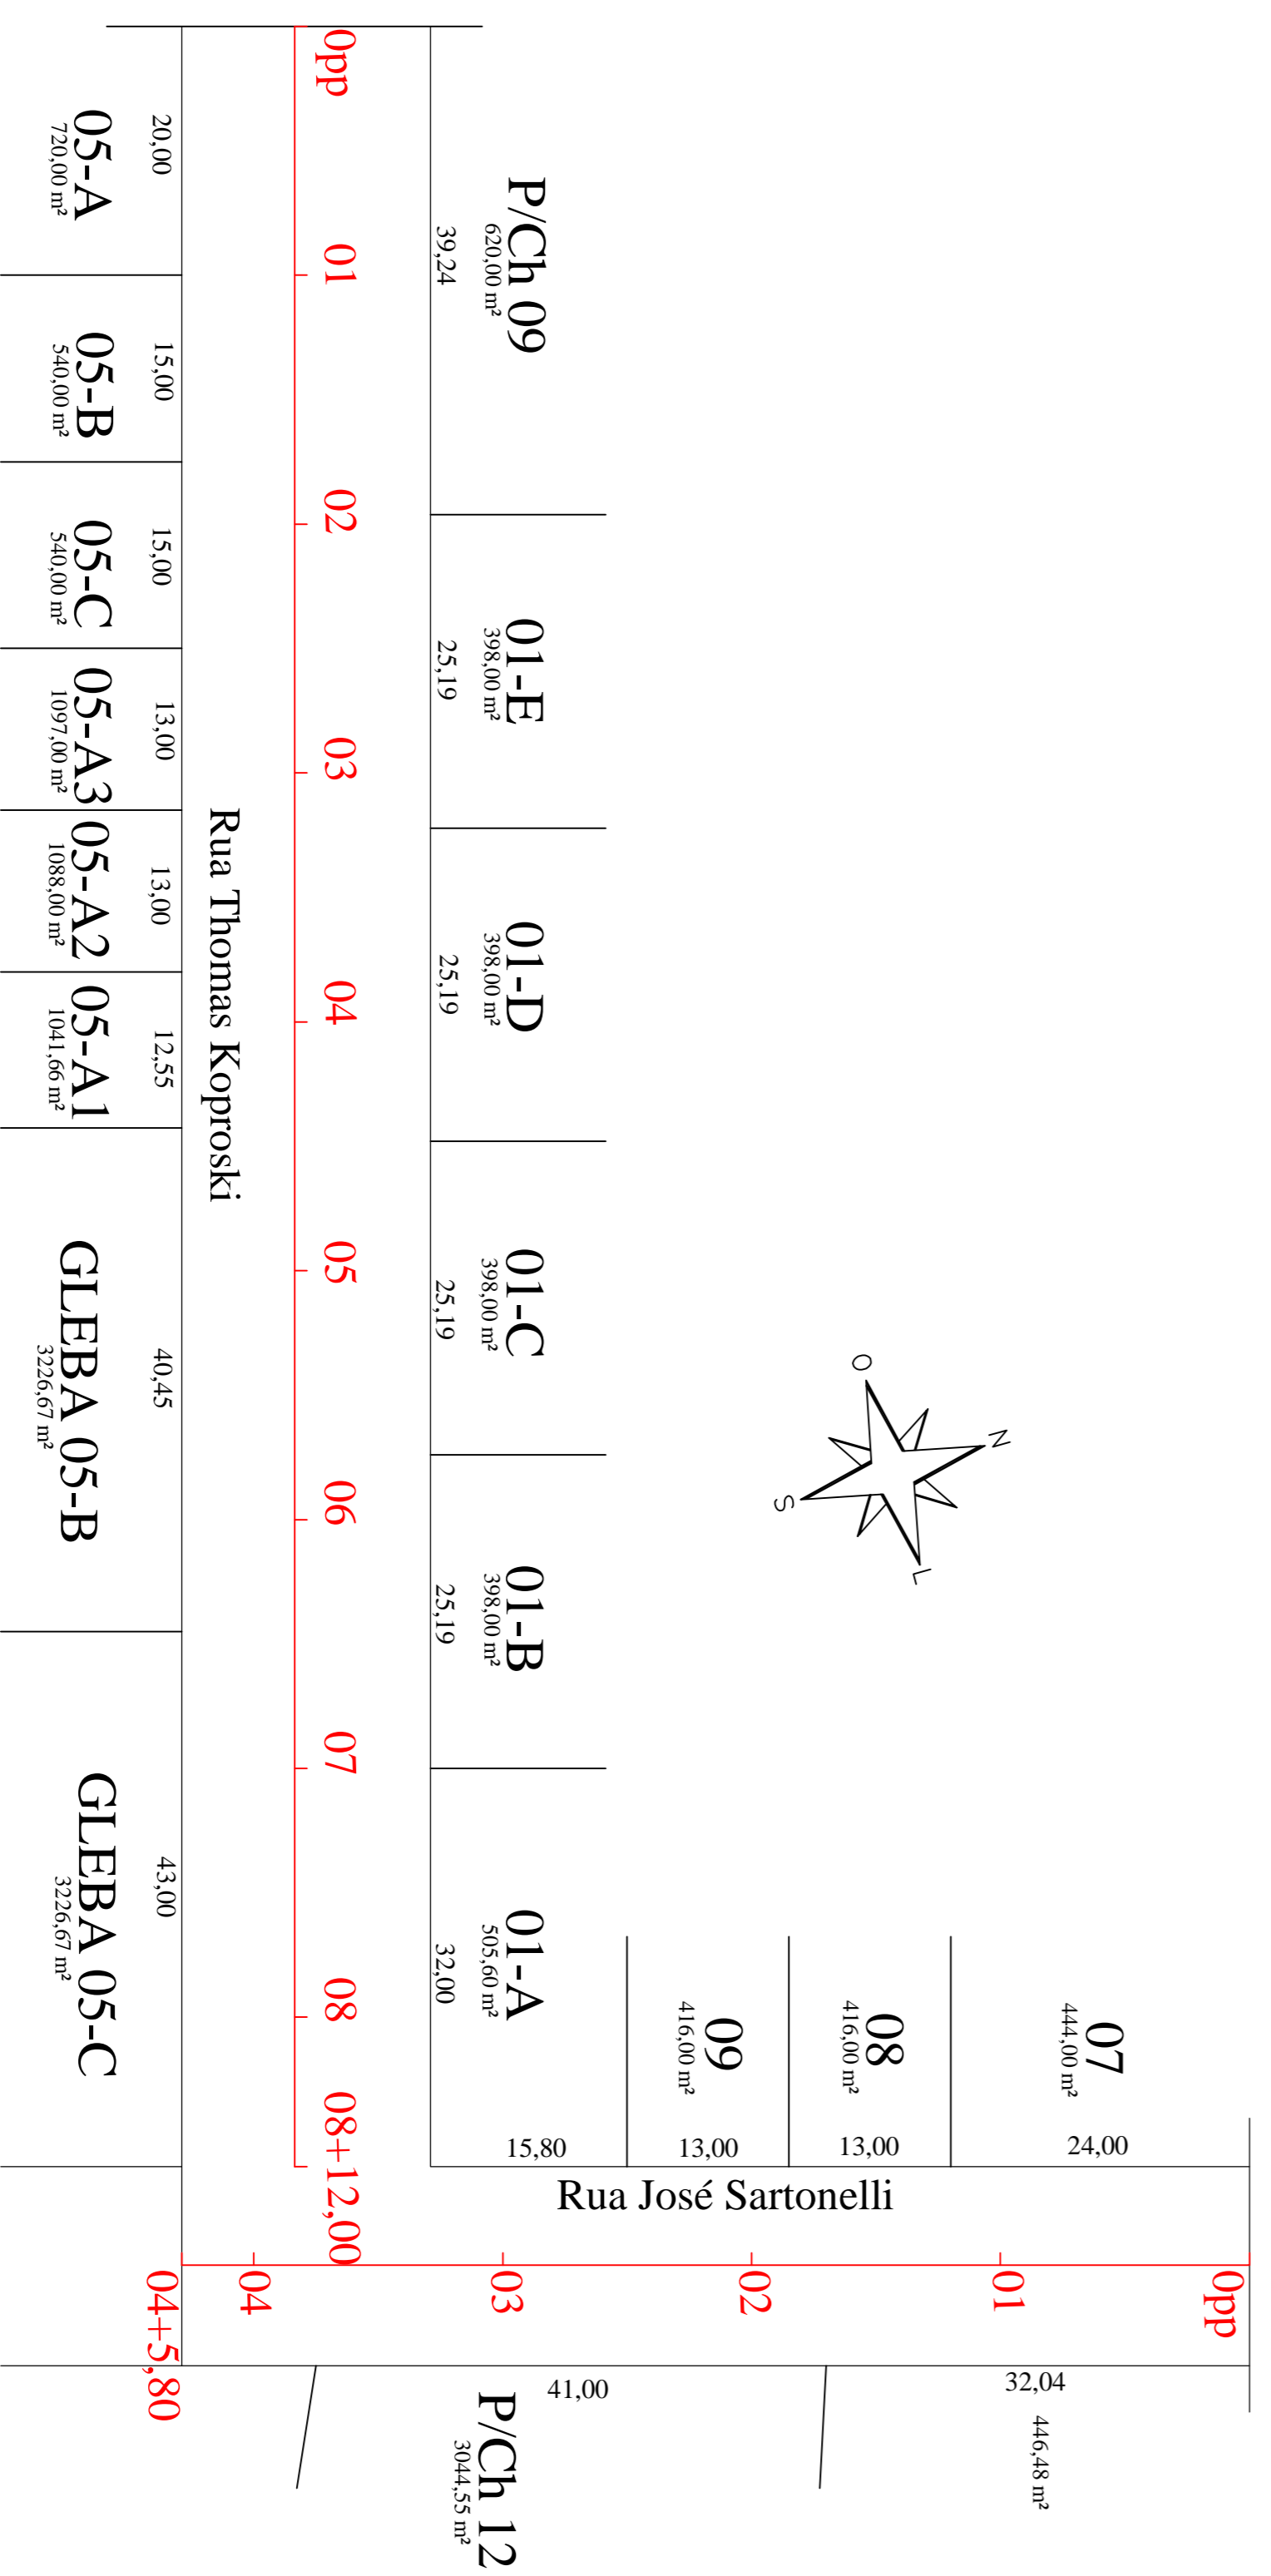

Estaqueamento  
Escala 1/500

# PREFEITURA MUNICIPAL DE DESCANSO

RESERVADO AOS ORGÃOS DE APROVAÇÃO:

TIPO: INFRAESTRUTURA	ÁREA DE PAVIMENTAÇÃO: 3.351,80m <sup>2</sup>	CIDADE: DESCANSO/SC
ENDEREÇO DA OBRA: RUA THOMAS KOPROSKI ESQ. RUA JOSÉ SARTONELLI	DATA: MARÇO/2019	ESCALAS: INDICADAS
CONTEÚDO DA PRANCHA: Estaqueamento e projeto de drenagem	CREA-SC: 140.821-5	DESENHO: FERNANDO TRINTINAGLIA
RESPONSÁVEL TÉCNICO: FERNANDO TRINTINAGLIA	ÚLTIMA ATUALIZAÇÃO EM: MARÇO DE 2019	CÓPIA (Cambio):
ASSINATURAS:		PRANCHA:
<b>Fernando Trintinaglia</b> Engenheiro Civil - CREA-SC nº 404627-5 Responsável Técnico	<b>Sadi Inácio Bonamigo</b> CNPJ nº 08.026.138/0001-97	<b>02/03</b>