





Seção Transversal Tipo Rua José Sartorelli

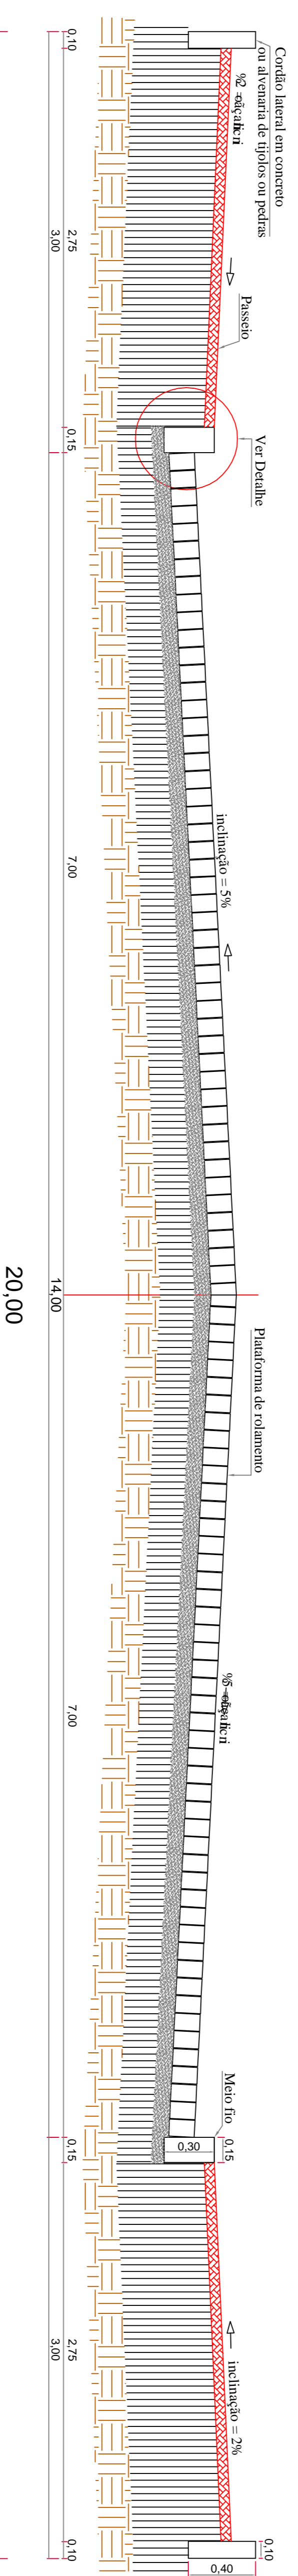

Seção Transversal Tipo Rua Thomas Koproski

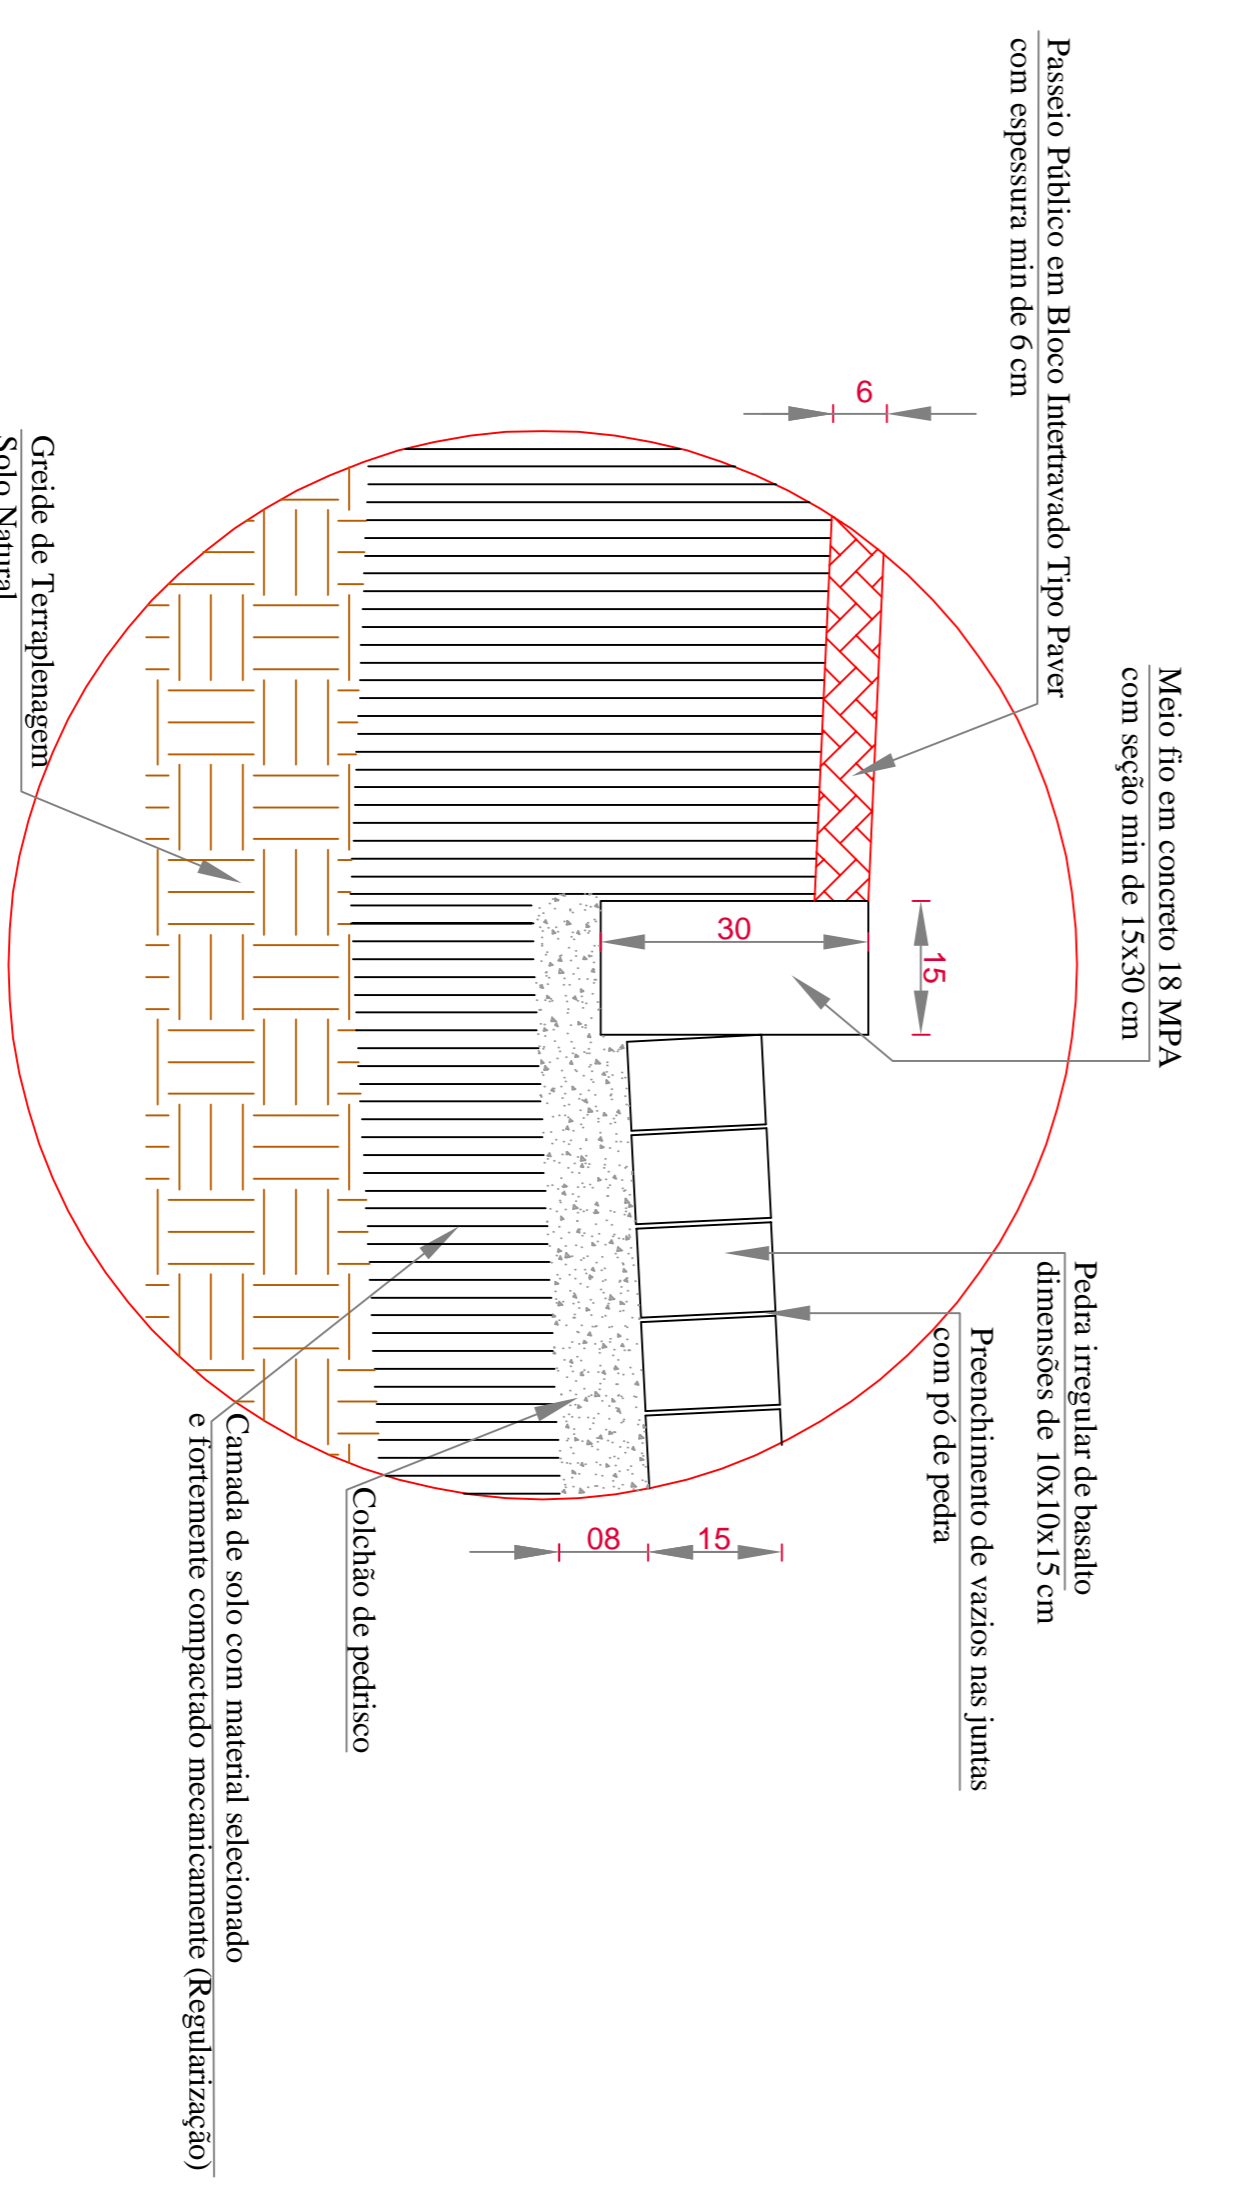

Detalhe da Seção Tipo

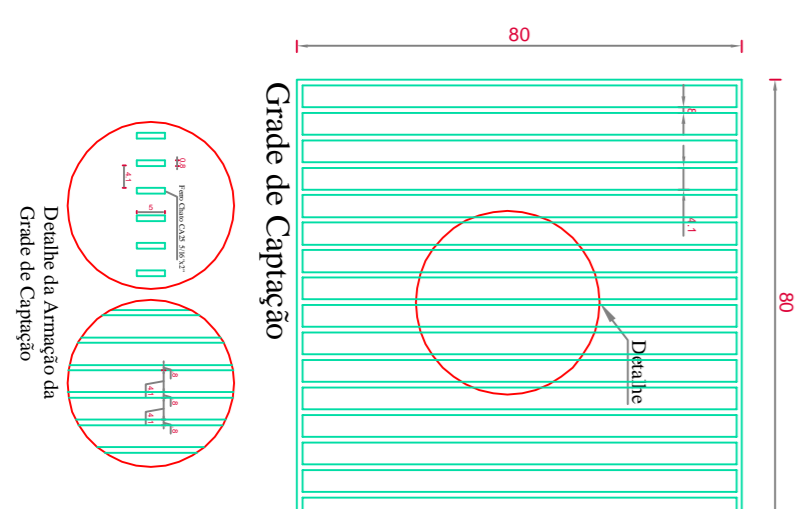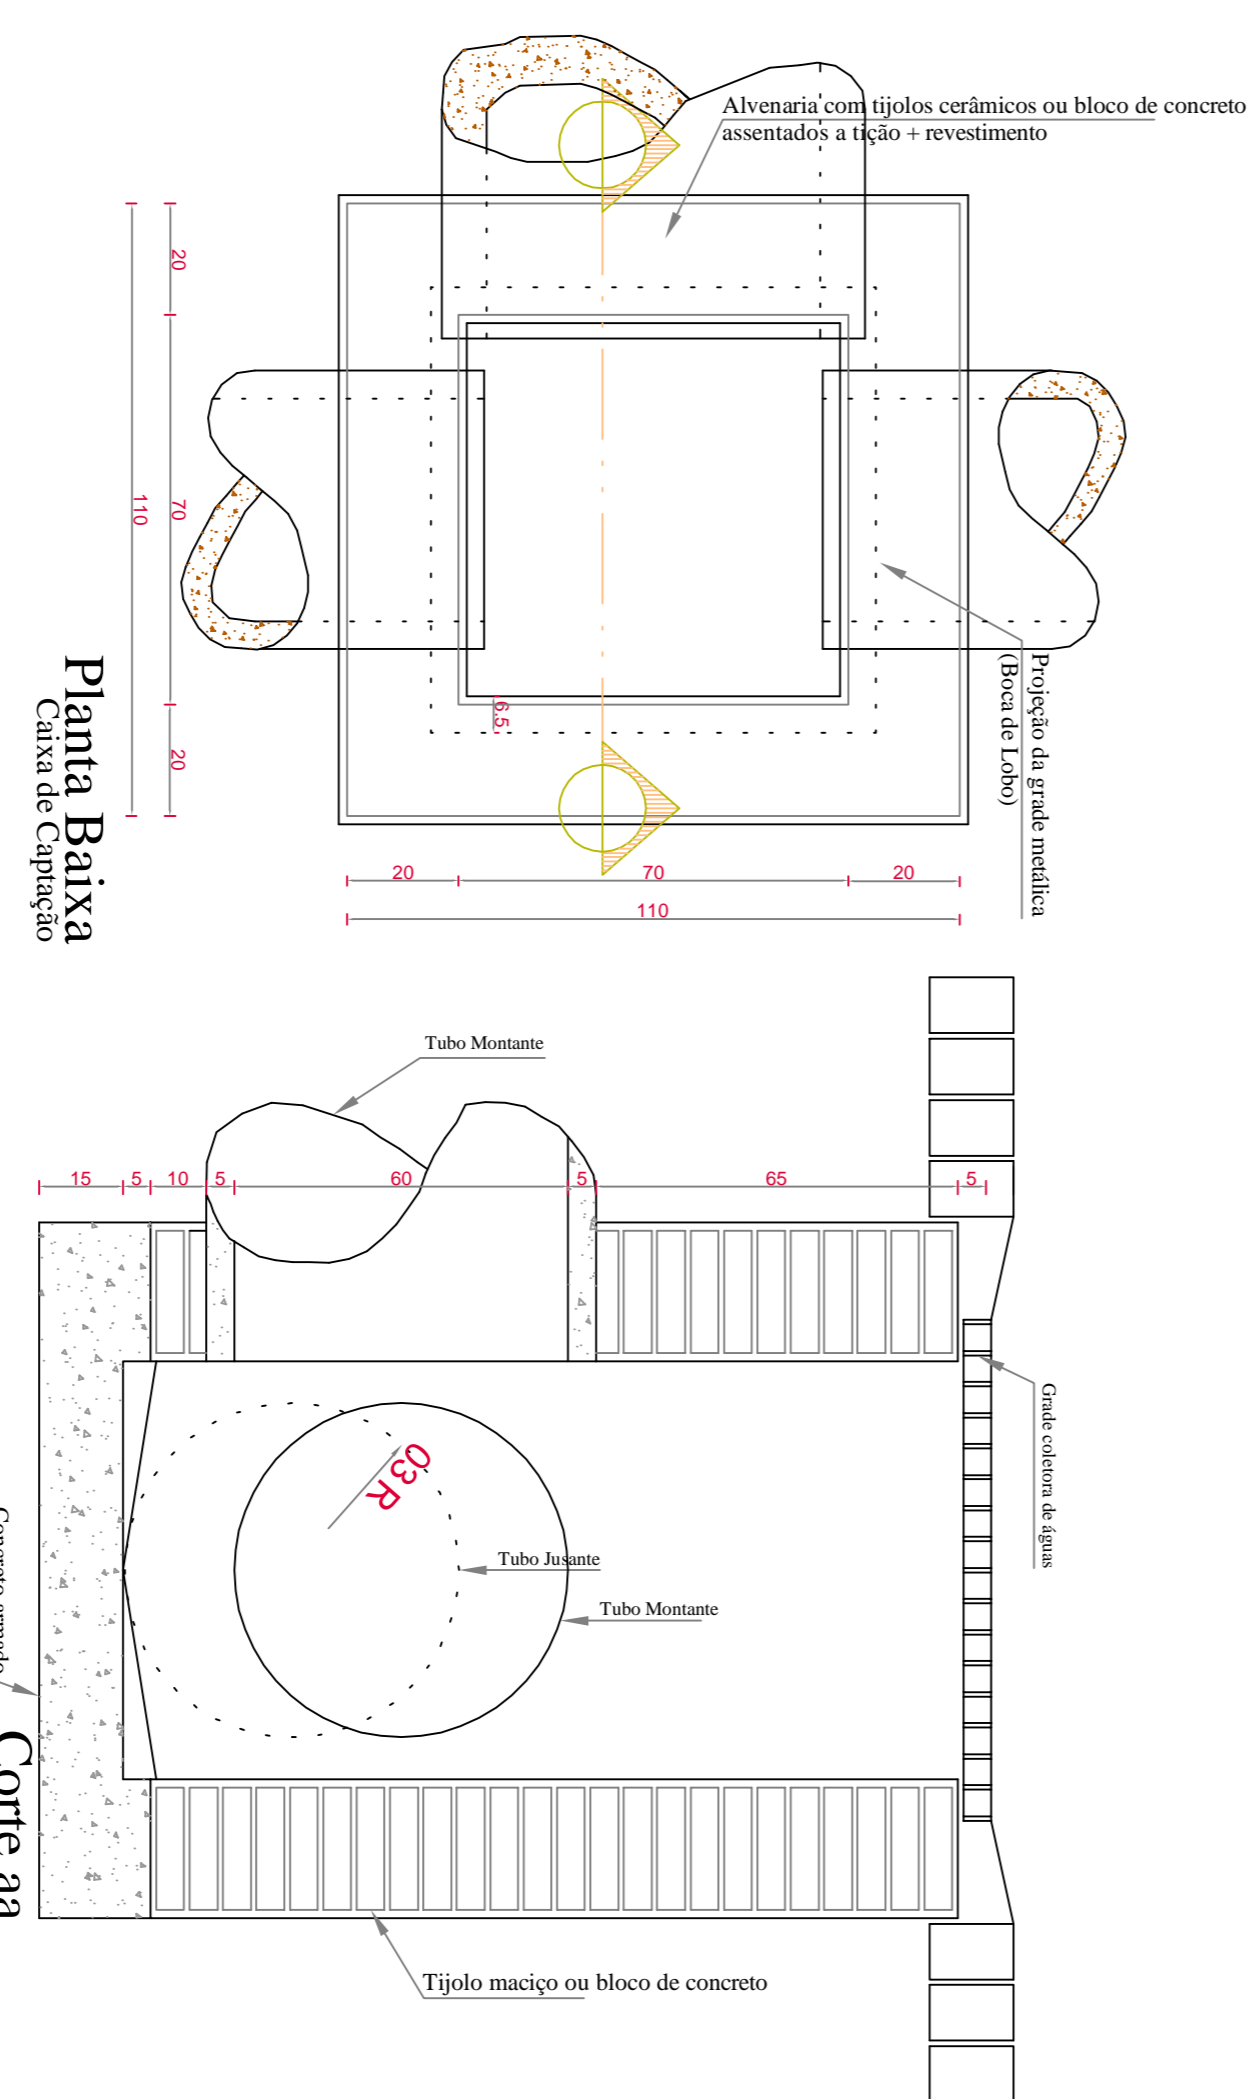

# PREFEITURA MUNICIPAL DE DESCANSO

RESERVADO AOS ÓRGÃOS DE APROVAÇÃO:

TIPO: INFRAESTRUTURA	ÁREA DE PAVIMENTAÇÃO: 3.351,80m <sup>2</sup>	CIDADE: DESCANSO/SC
ENDEREÇO DA OBRA: RUA THOMAS KOPROSKI ESC. RUA JOSÉ SARTORELLI	DATA: MARÇO/2019	ESCALAS: INDICADAS
CONTÉUDO DA PRANCHA: Seções transversais tipo, meio fio e caixas coletoras	CREA-SC: 140.821-5	DESENHO: FERNANDO TRINTINAGLIA
RESPONSÁVEL TÉCNICO: FERNANDO TRINTINAGLIA	ÚLTIMA ATUALIZAÇÃO EM: MARÇO DE 2019	CÓPIA (Carimbo):
ASSINATURAS:		PRANCHA:
Fernando Trintinaglia Engenheiro Civil - CRESCA/SC nº 40.627-5 Responsável Técnico	Sadi Inácio Bonanigo CNPJ nº 08.026.138/0001-97	<b>03/03</b>