


Jão Gomercindo Agostini

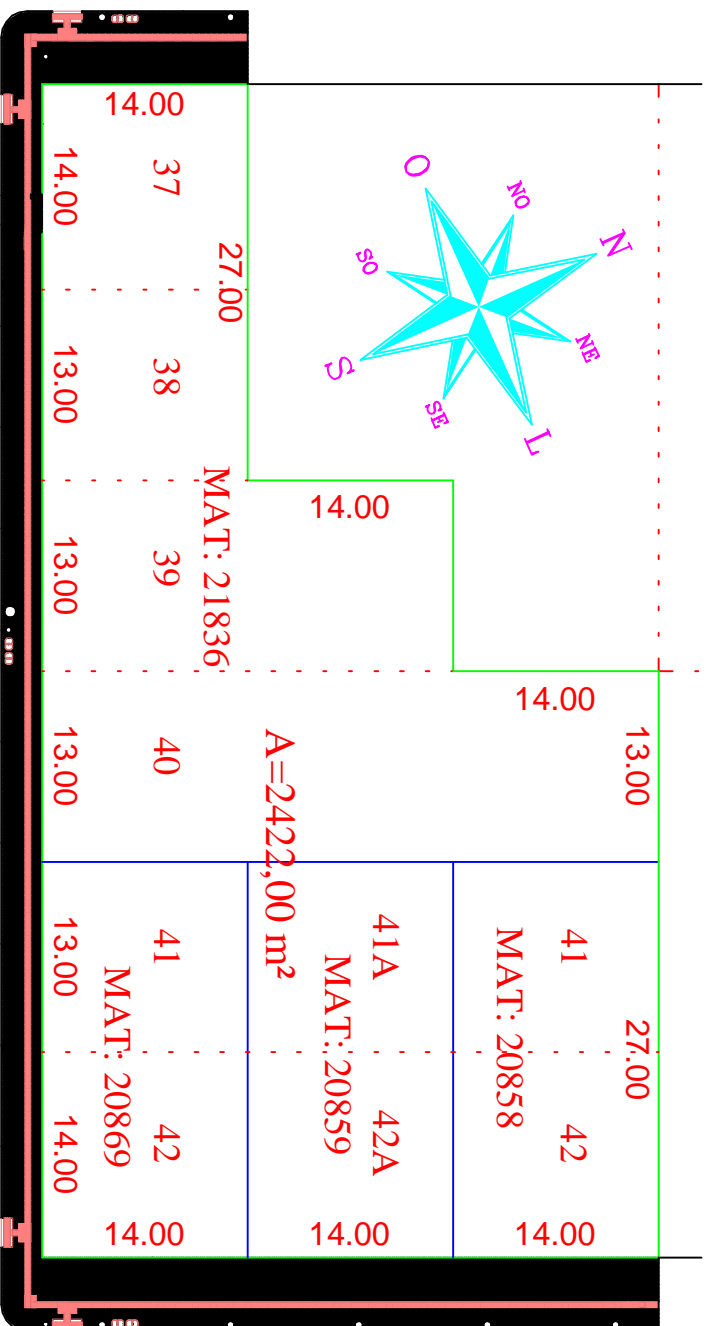

Rua II de julho

Rua General Juarez Távora

PLANTA DE SITUAÇÃO

ESCALA: 1/500



PREFEITURA MUNICIPAL DE DESCANSO/ SC

OBRA: PASSEIO E AJARDINAMENTO NA CRECHE PROFESSORA GRACINHA

LOCAL: RUA 11 DE JULHO Nº 51, CENTRO, DESCANSO - SC

DESENHADO POR: GABRIELA

SETEMBRO/2019

ESC.: 1/500

PROJETOS: PLANTA DE SITUAÇÃO

RESPONSÁVEL TÉCNICO: ENGENHEIRO CIVIL FERNANDO TRINTINAGLIA

CREA/ SC: 140.621-5

1