
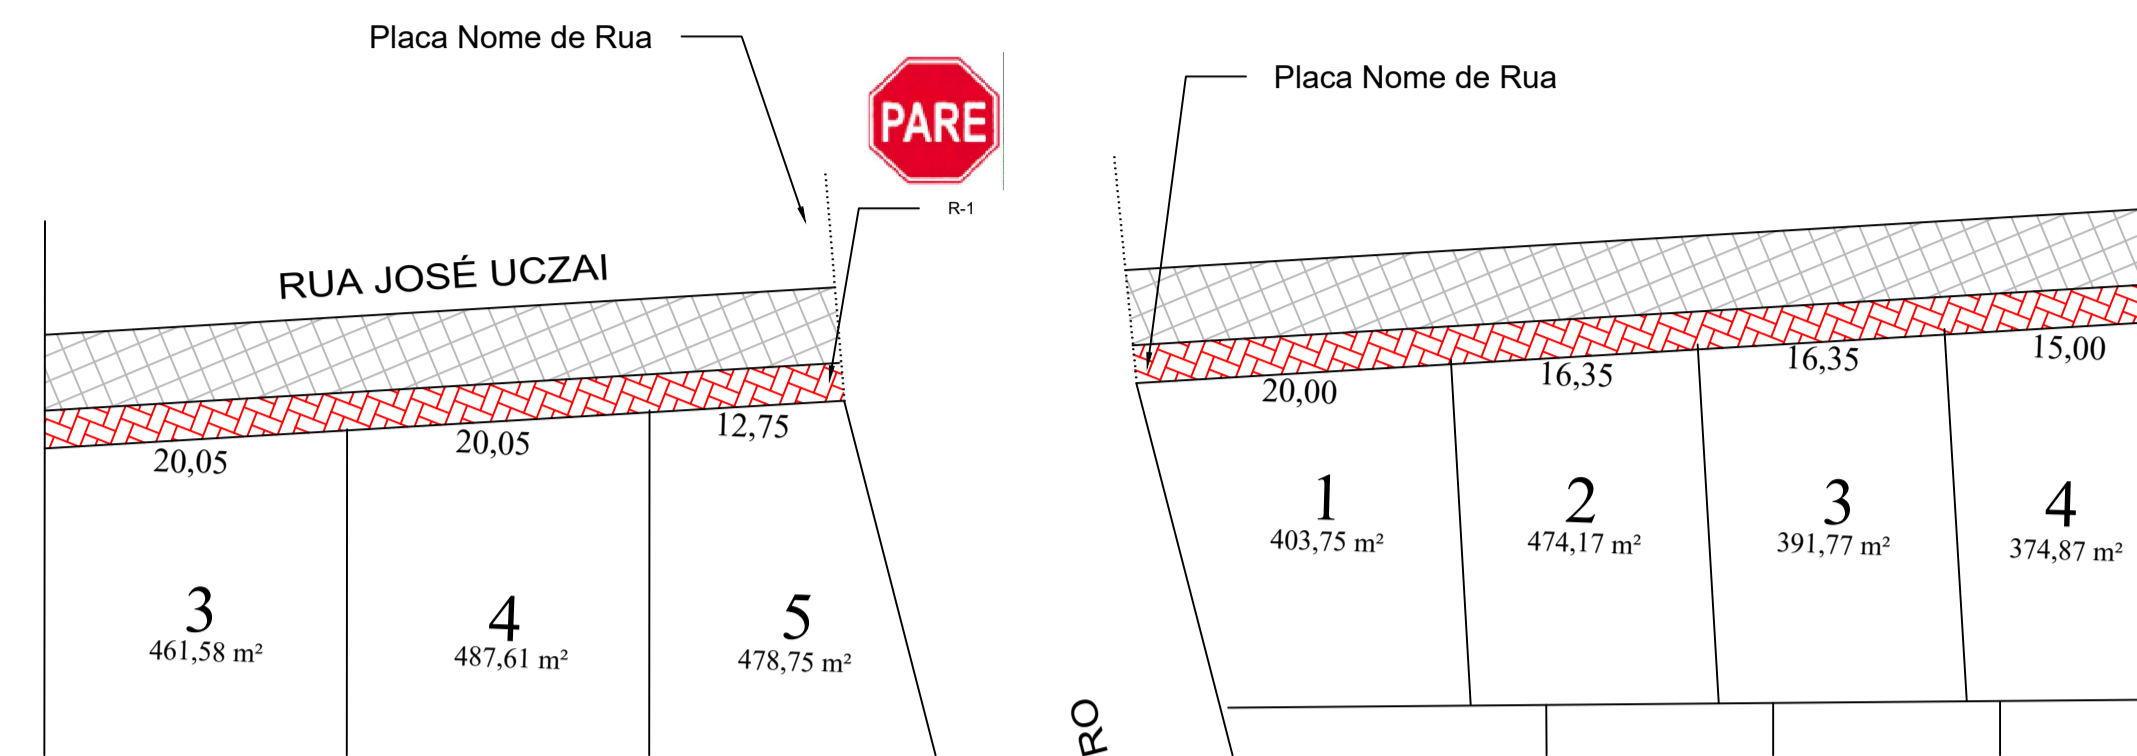




Projeto de Drenagem
Escala 1/500

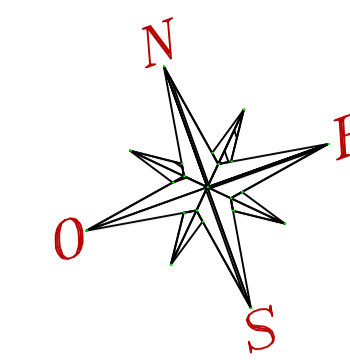

Projeto de Pavimentação
Escala 1/500




Legenda

	B_L nova
	B_L existente

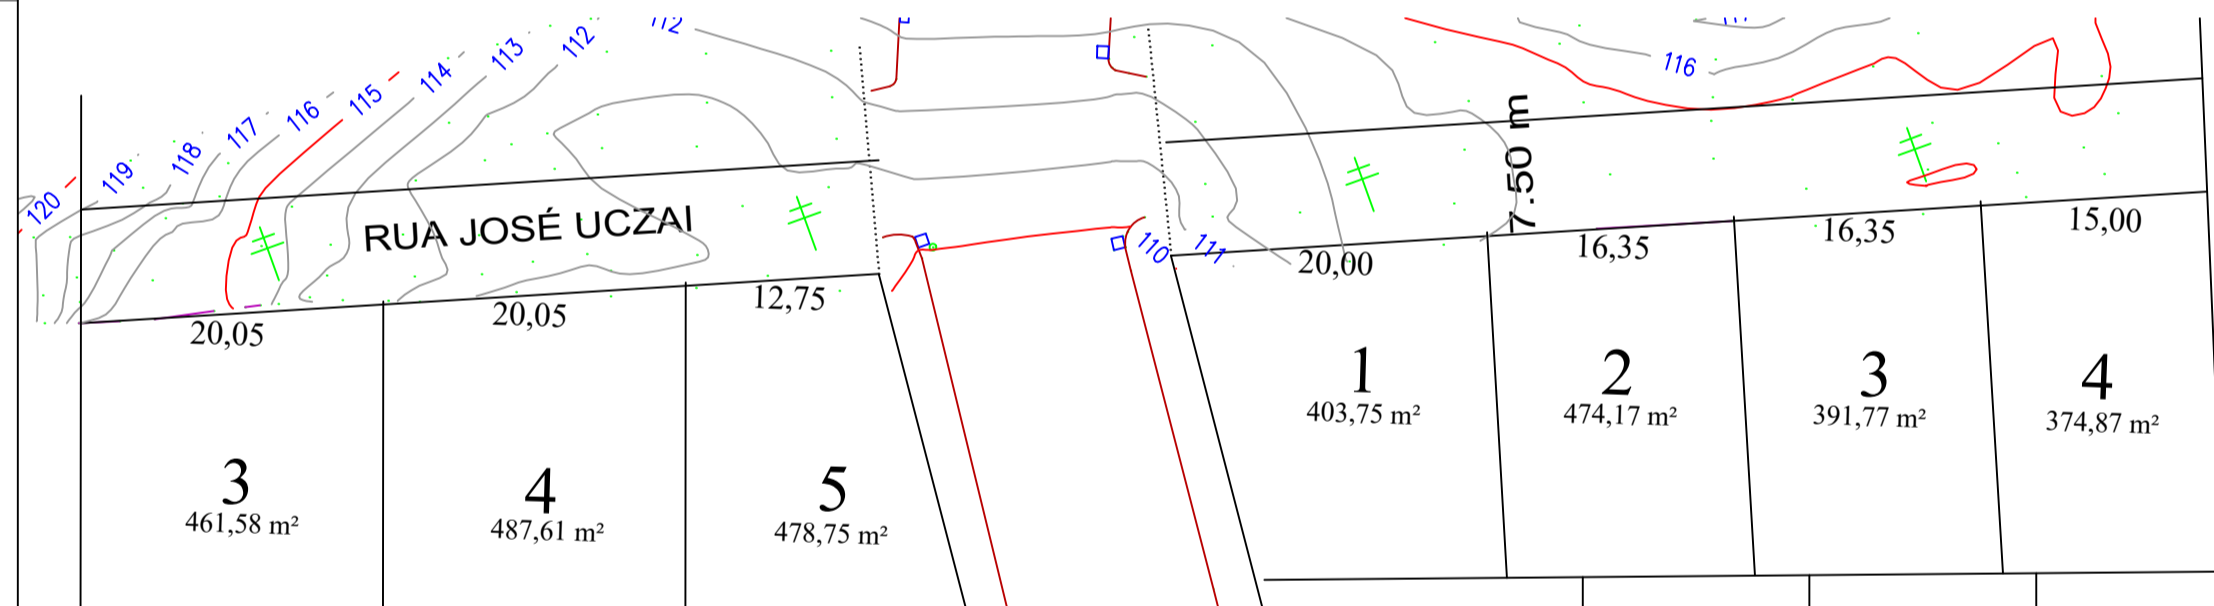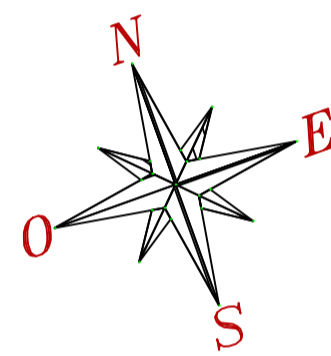

Projeto Topográfico
Escala 1/500

DETALHE PLACA DE SINALIZAÇÃO

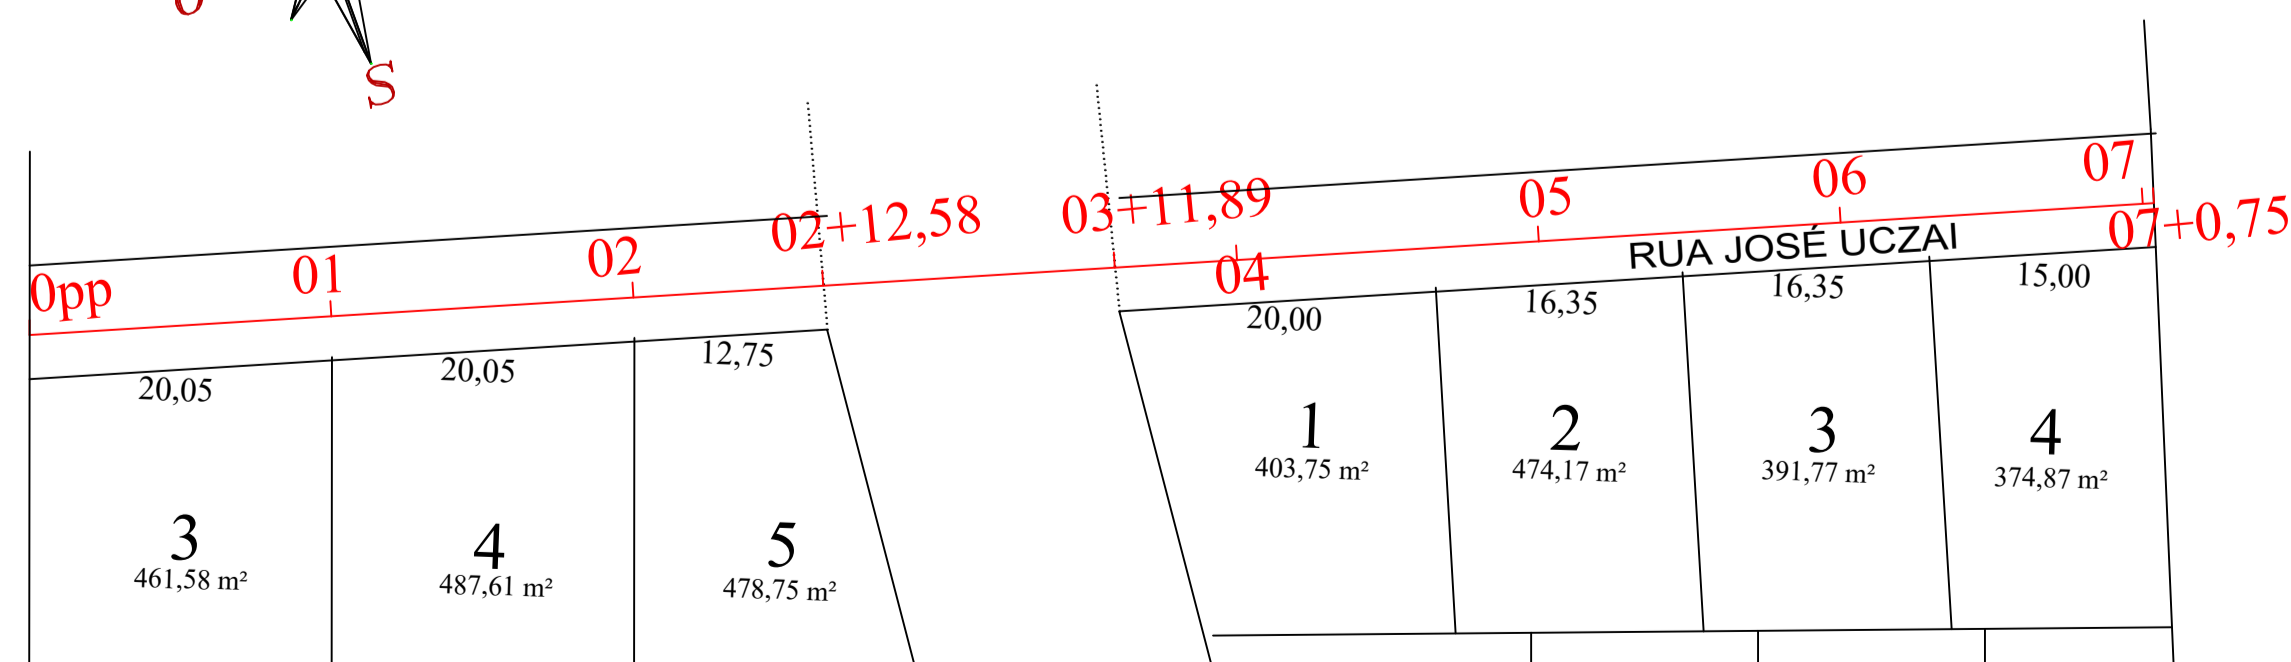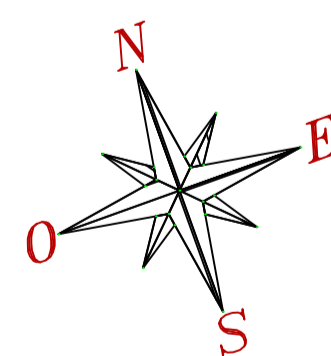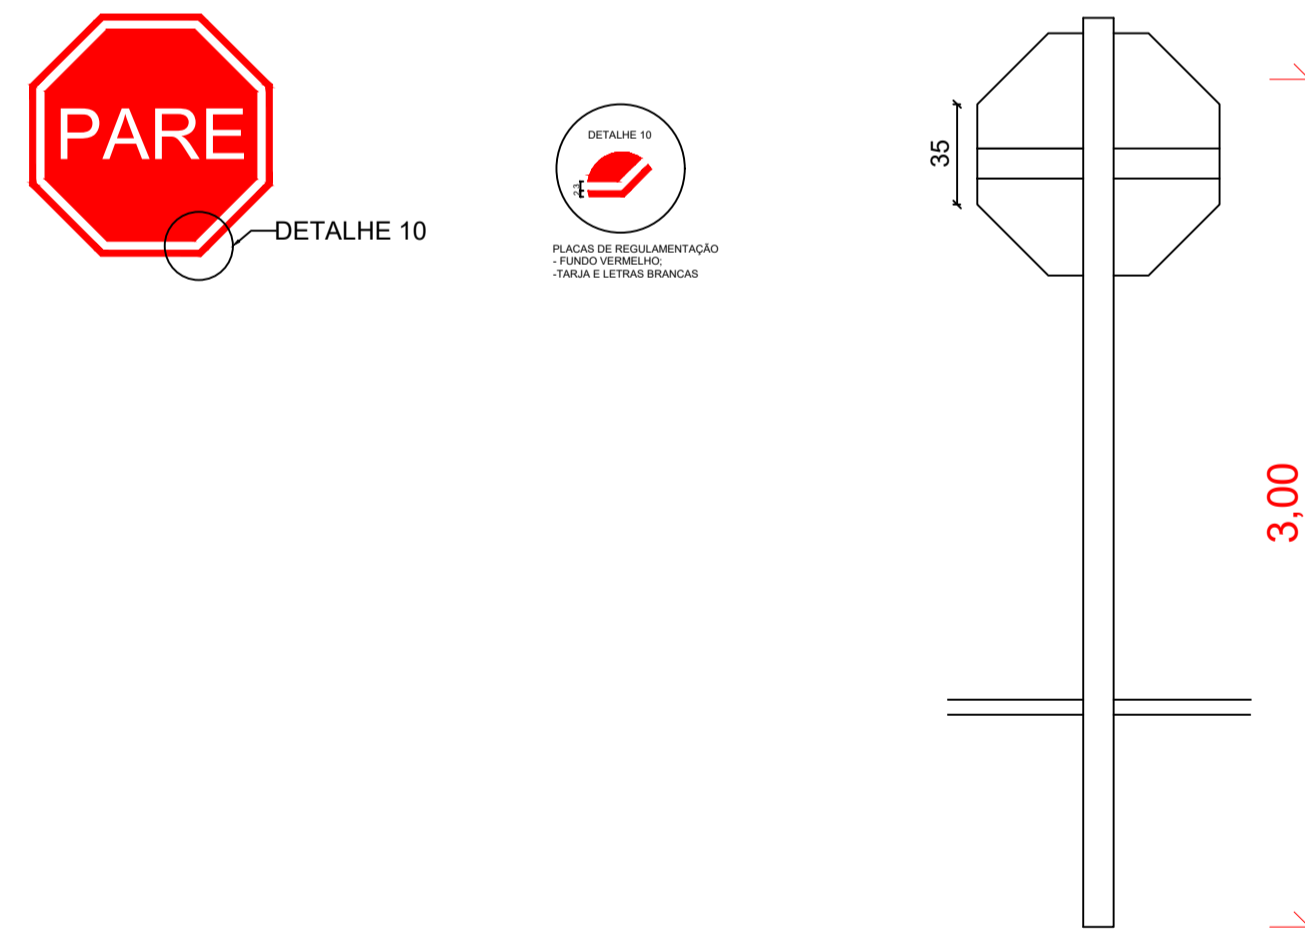

Estaqueamento
Escala 1/500

PREFEITURA MUNICIPAL DE DESCANSO		
RESERVADO AOS ÓRGÃOS DE APROVAÇÃO:		
TIPO: INFRAESTRUTURA	ÁREA DE PAVIMENTAÇÃO: 607,20m²	CIDADE: DESCANSO/SC
ENDEREÇO DA OBRA: RUA JOSÉ UCZAI		DATA: AGOSTO/2019
CONTEUDO DA PRANCHA: Planta de pavimentação, sinalização, levantamento topográfico e detalhe das placas		ESCALAS: INDICADAS
RESPONSÁVEL TÉCNICO: FERNANDO TRINTINAGLIA	CREA-SC: 140.621-5	DESENHO: CRISTIANE PREVIDE
ÚLTIMA ATUALIZAÇÃO EM: AGOSTO DE 2019		CÓPIA (Carimbo):
ASSINATURAS:		PRANCHA:
Fernando Trintinaglia Engenheiro Civil - CREA/SC nº140.621-5 Responsável Técnico		Sadi Inácio Bonamigo Município de Descanso - SC CNPJ: 83.026.138/0001-97
		01/02