



Seção Transversal Tipo Rua José Uczai

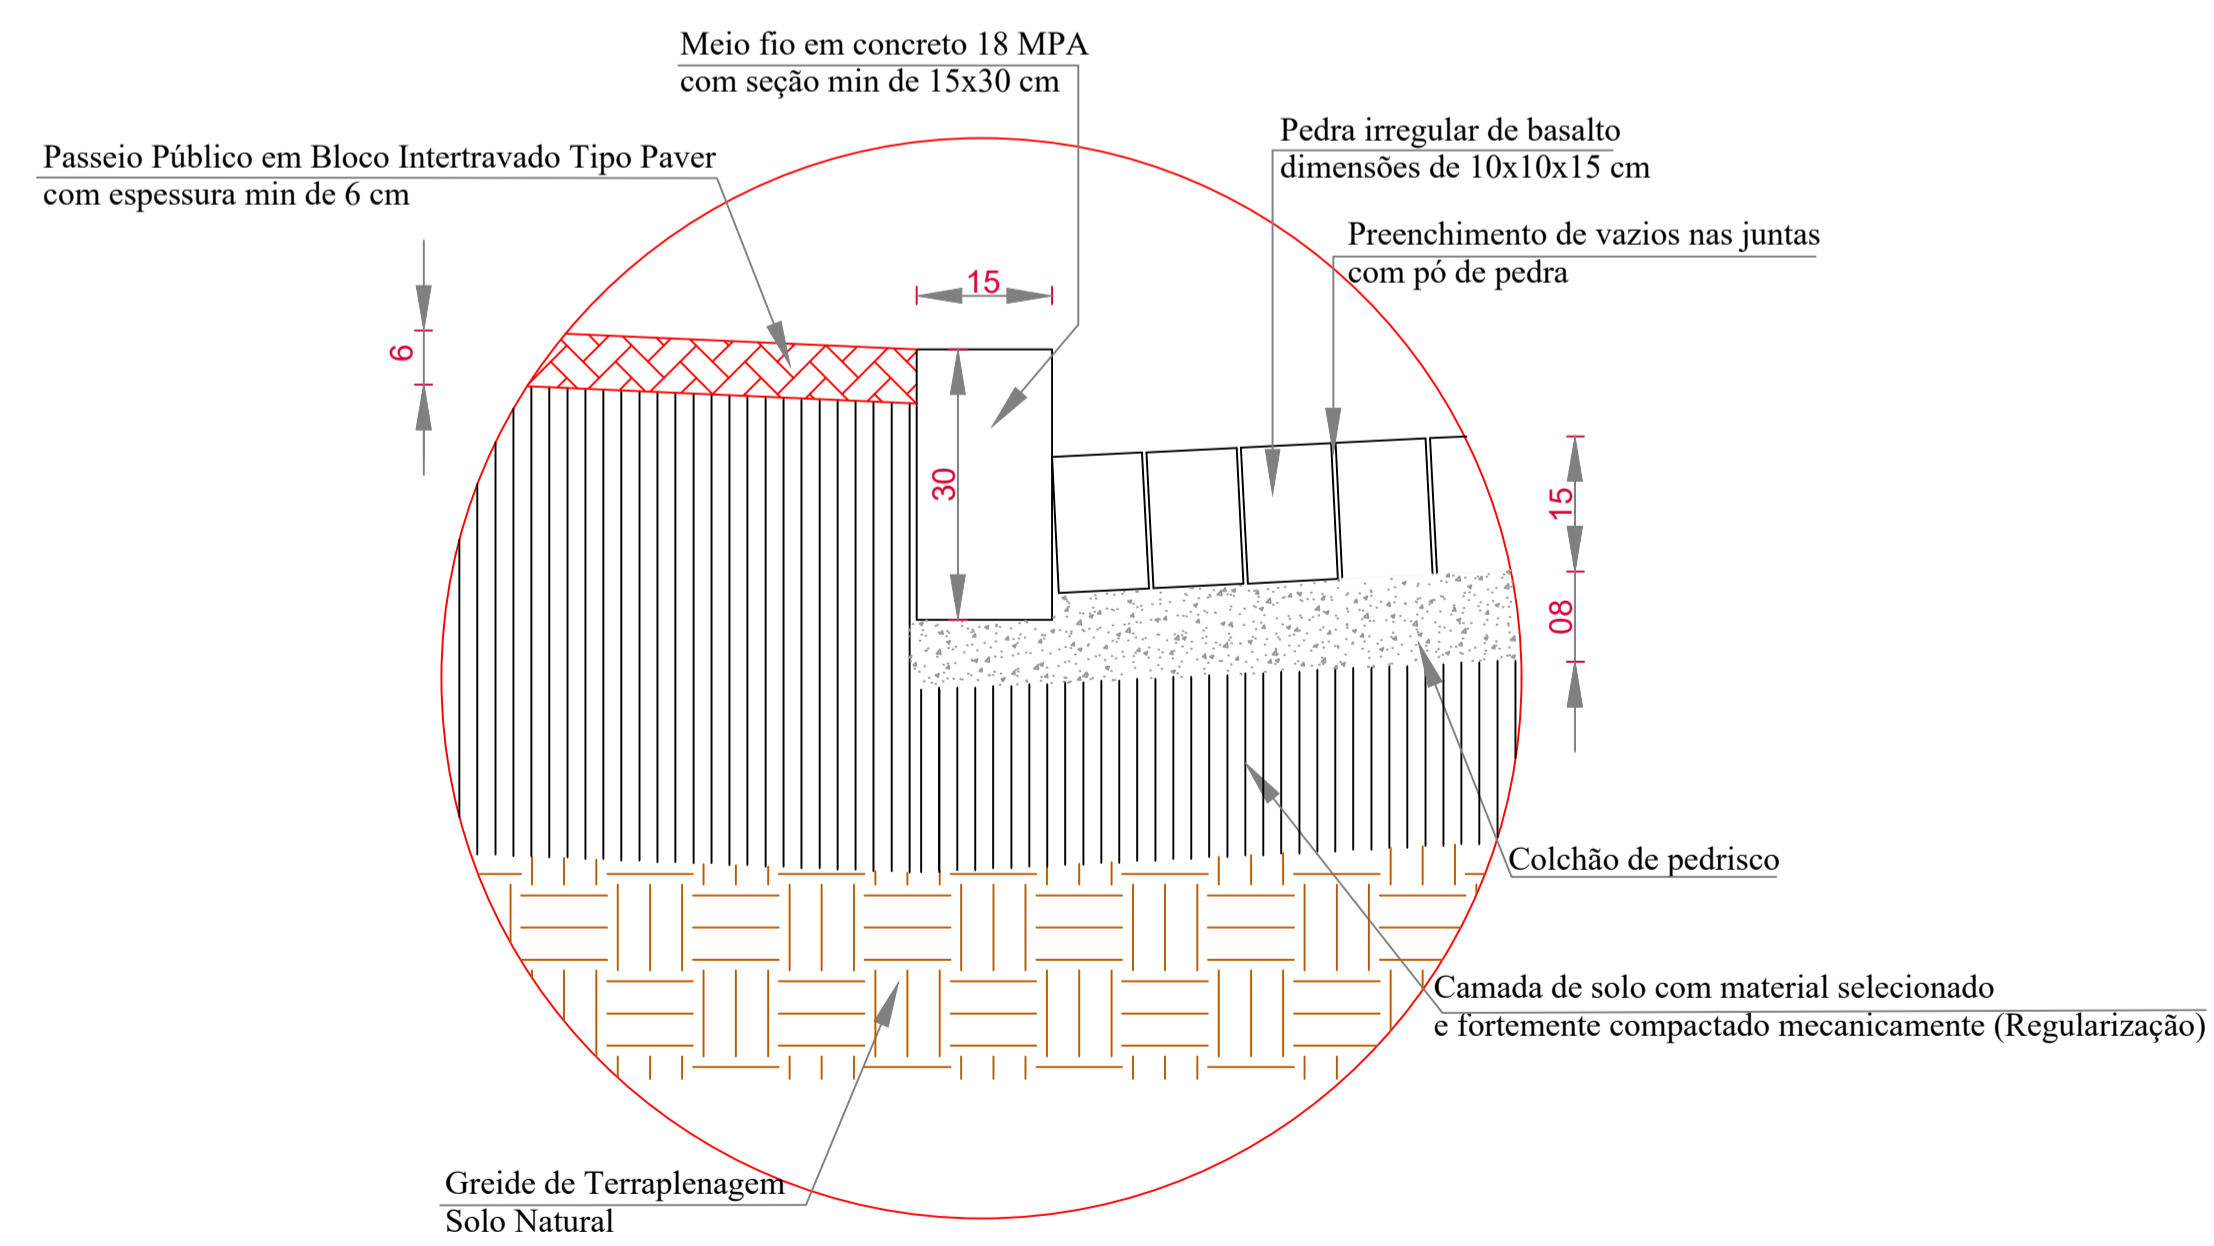

Detalhe da Seção Tipo

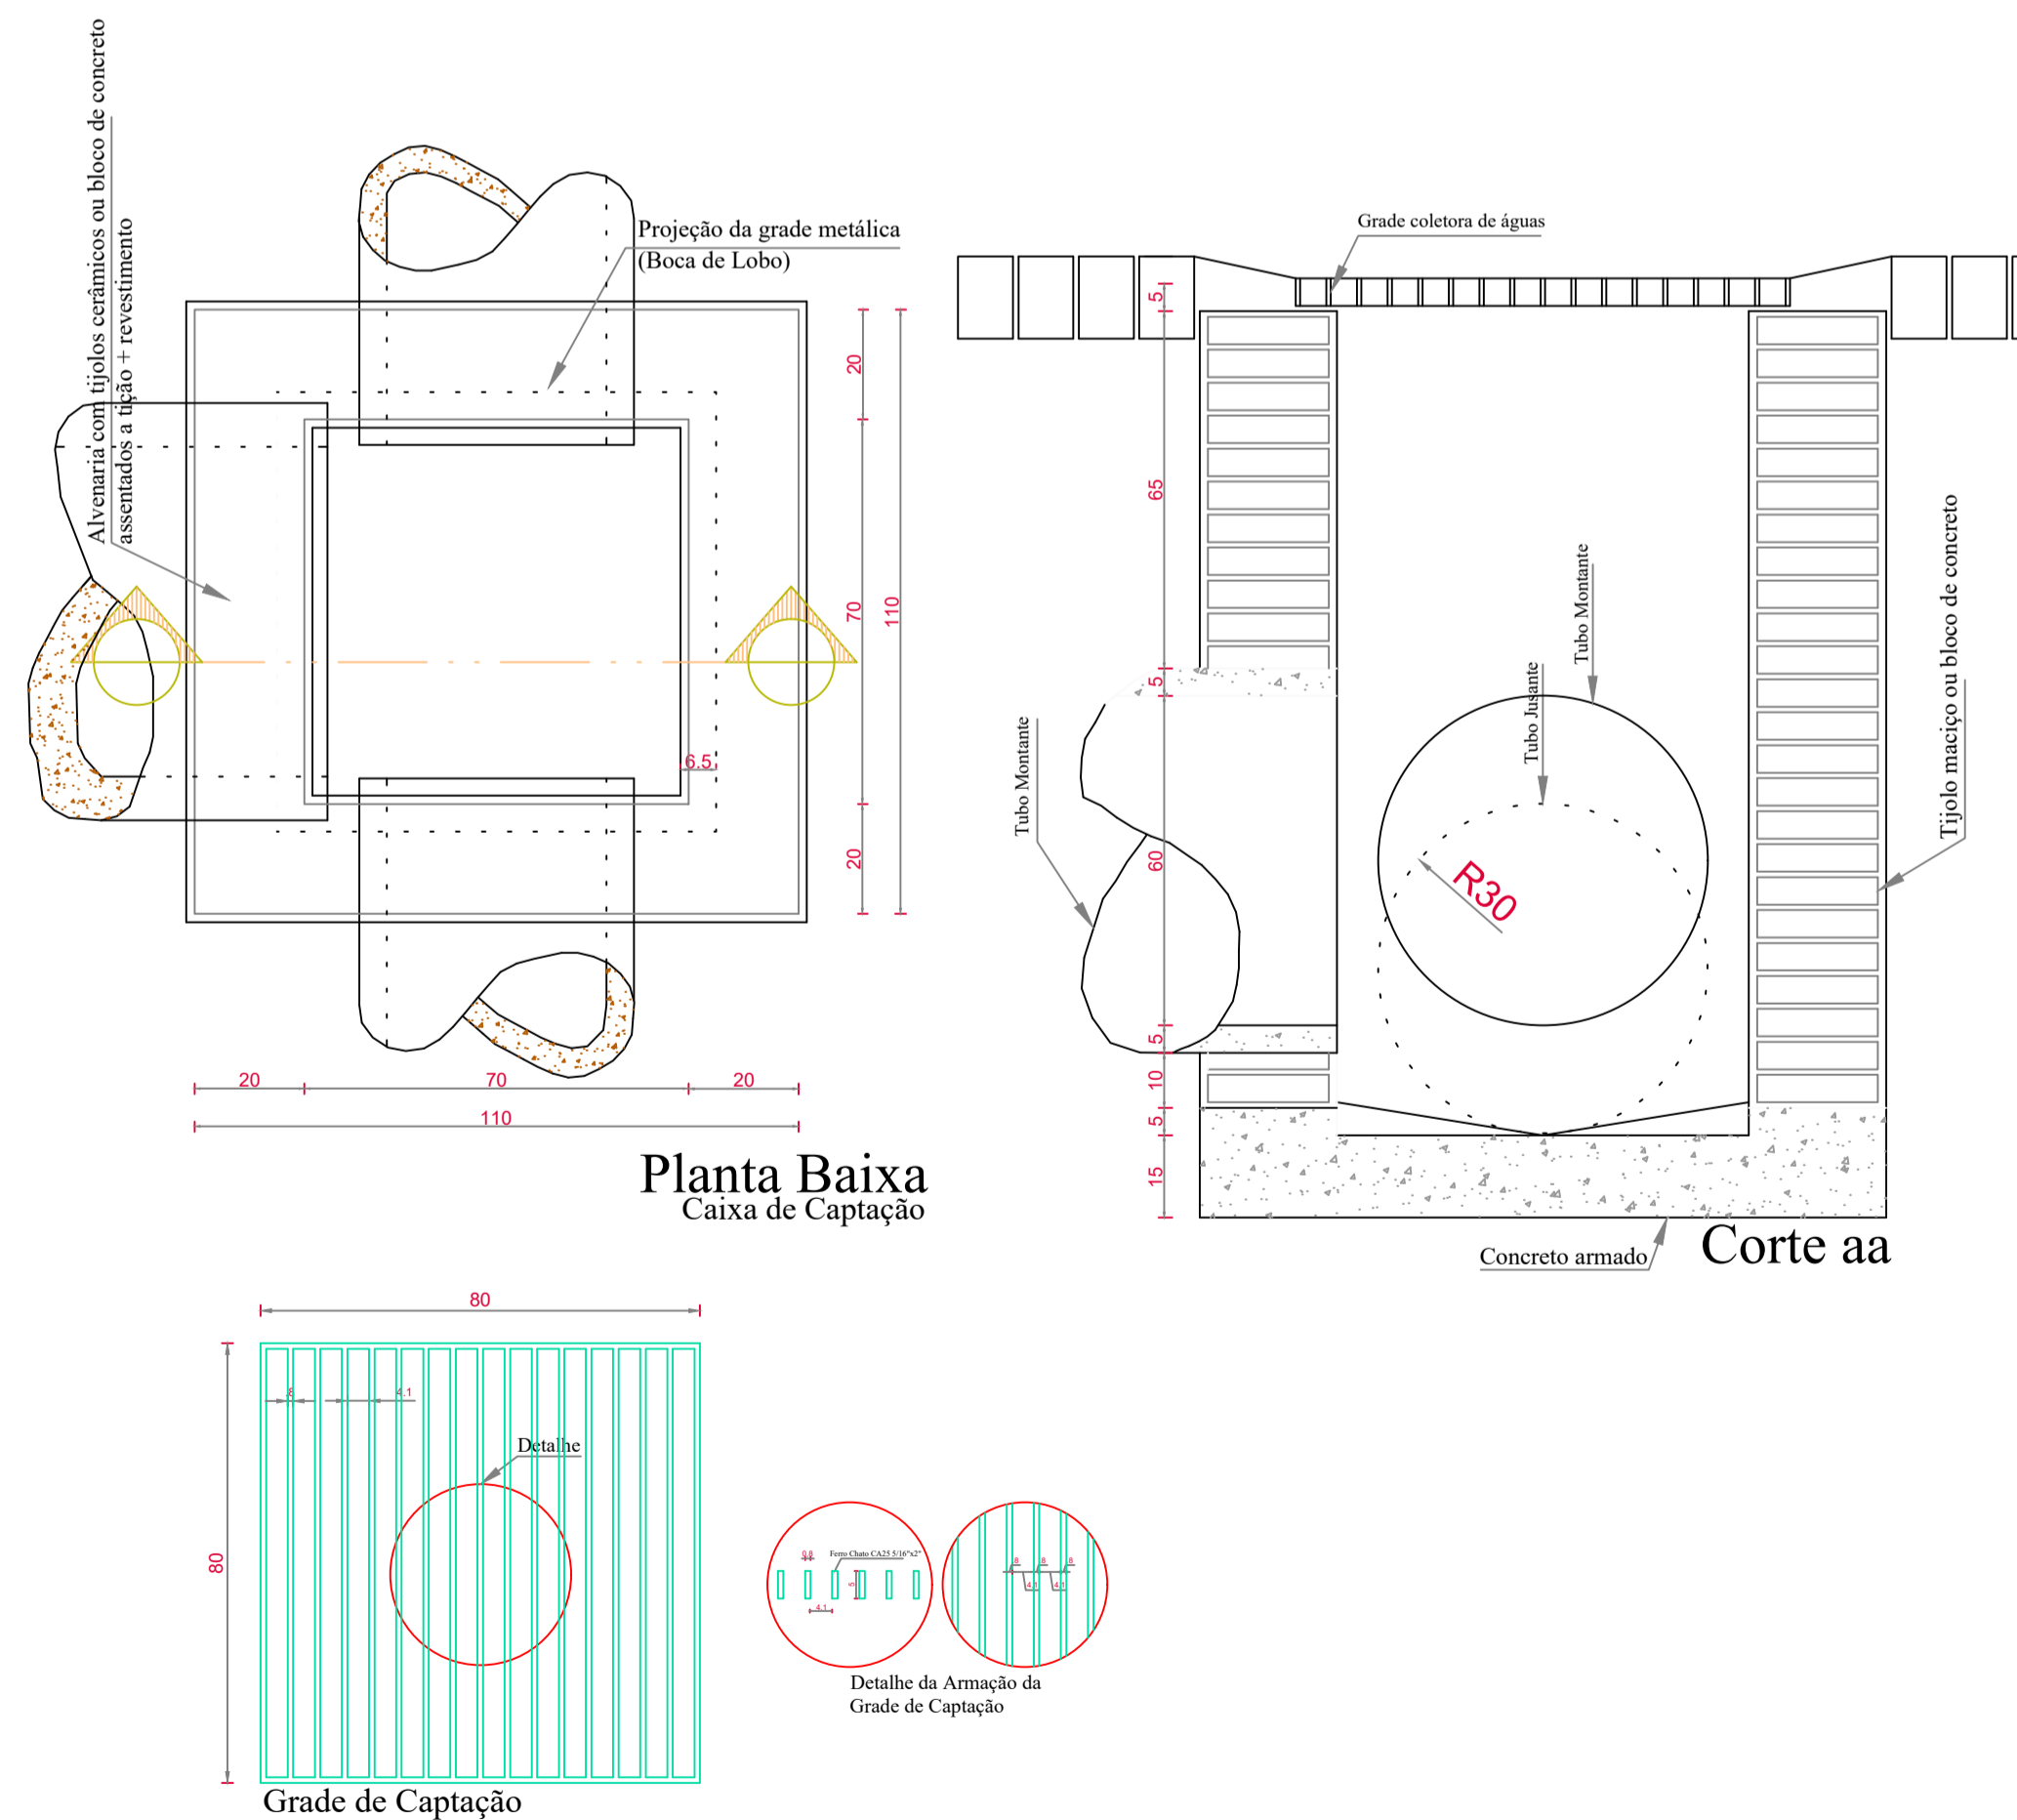

Planta Baixa Caixa de Captação

Corte aa

PREFEITURA MUNICIPAL DE DESCANSO

RESERVADO AOS ÓRGÃOS DE APROVAÇÃO:

TIPO: INFRAESTRUTURA	ÁREA DE PAVIMENTAÇÃO: 607,20m ²	CIDADE: DESCANSO/SC
ENDEREÇO DA OBRA: RUA JOSÉ UCZAI	DATA: AGOSTO/2019	
CONTEUDO DA PRANCHA: Seção transversal tipo, meio fio e caixas coletoras	ESCALAS: INDICADAS	
RESPONSÁVEL TÉCNICO: FERNANDO TRINTINAGLIA	CREA-SC: 140.621-5	DESENHO: CRISTIANE PREVIDE
ÚLTIMA ATUALIZAÇÃO EM: AGOSTO DE 2019	CÓPIA (Carimbo):	
ASSINATURAS:	PRANCHA:	
Fernando Trintinaglia Engenheiro Civil - CREA/SC nº140.621-5 Responsável Técnico	Sadi Inácio Bonamigo Município de Descanso - SC CNPJ: 83.026.138/0001-97	02/02