




2 CORTE BB
ESCALA 1/75

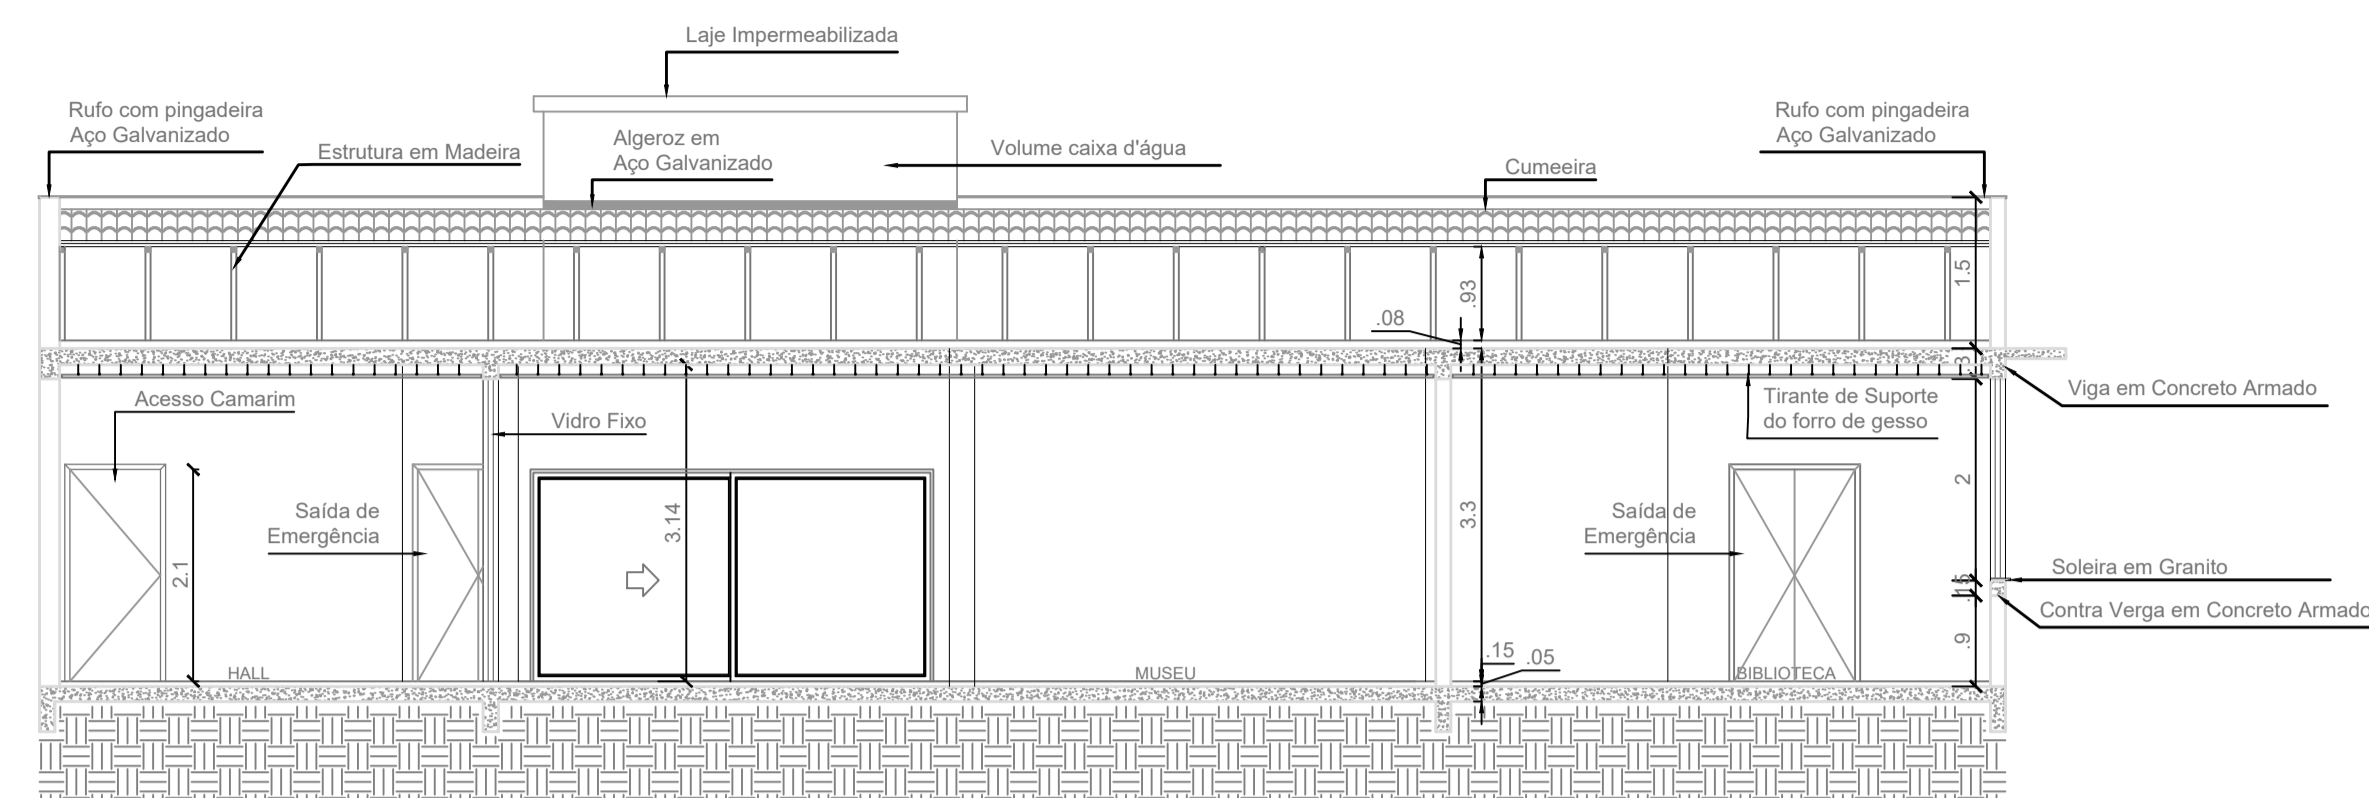


1 CORTE AA
ESCALA 1/75

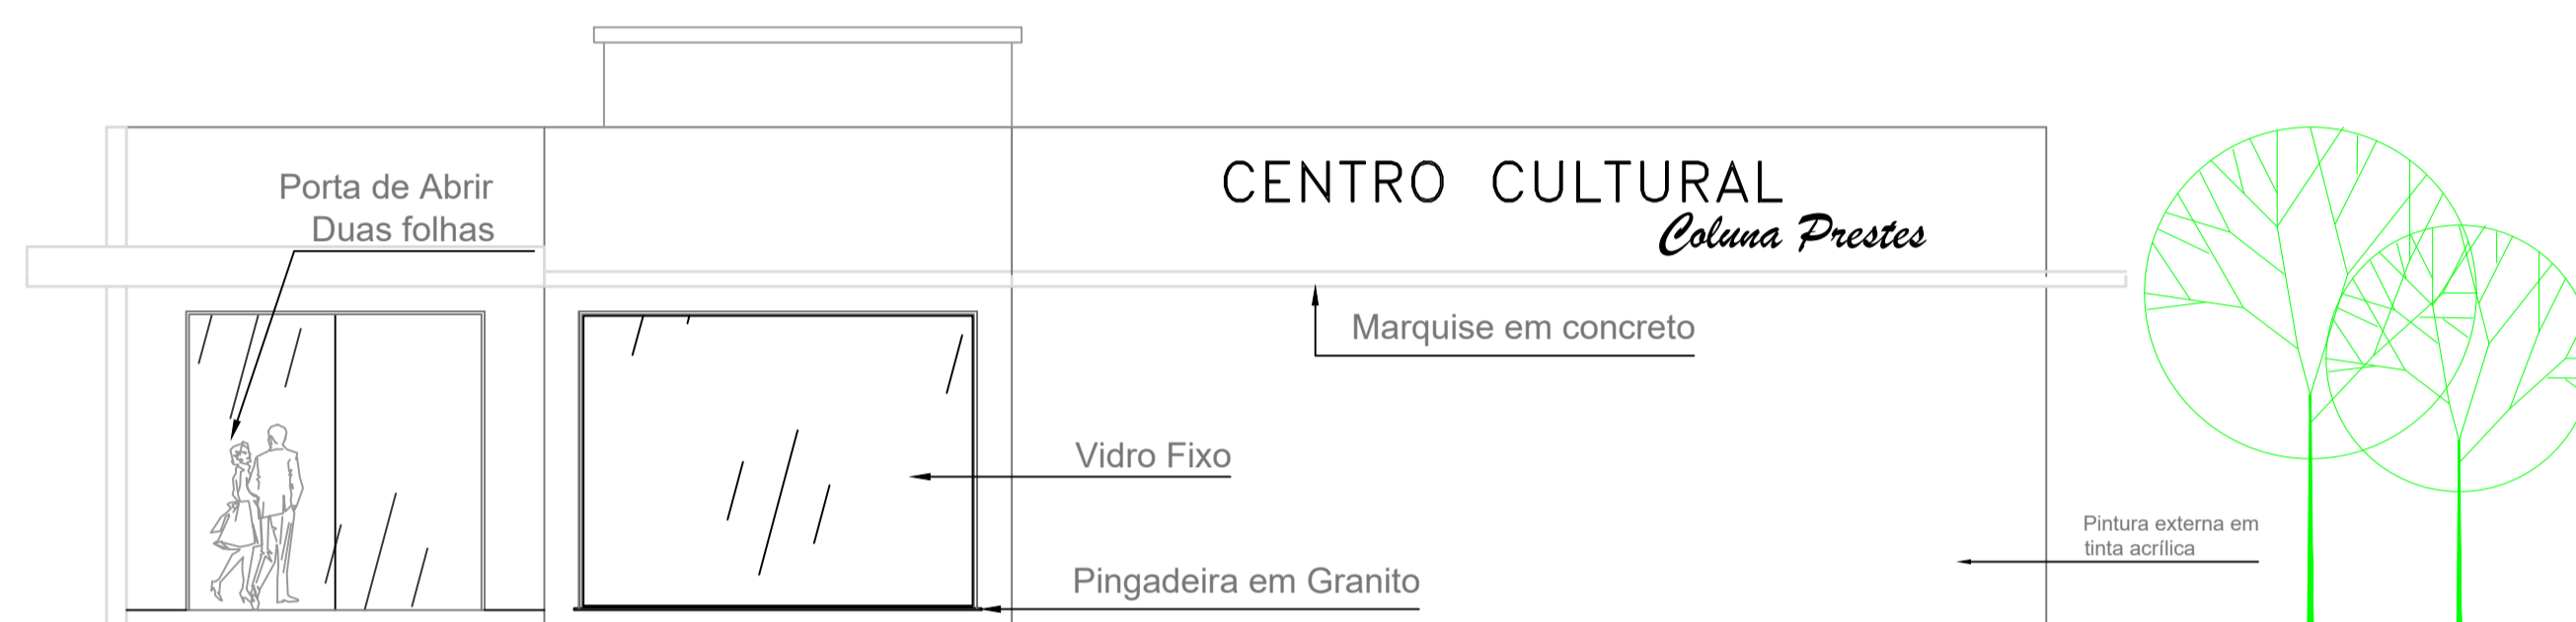

3 FACHADA 1 - SUL
ESCALA 1/75

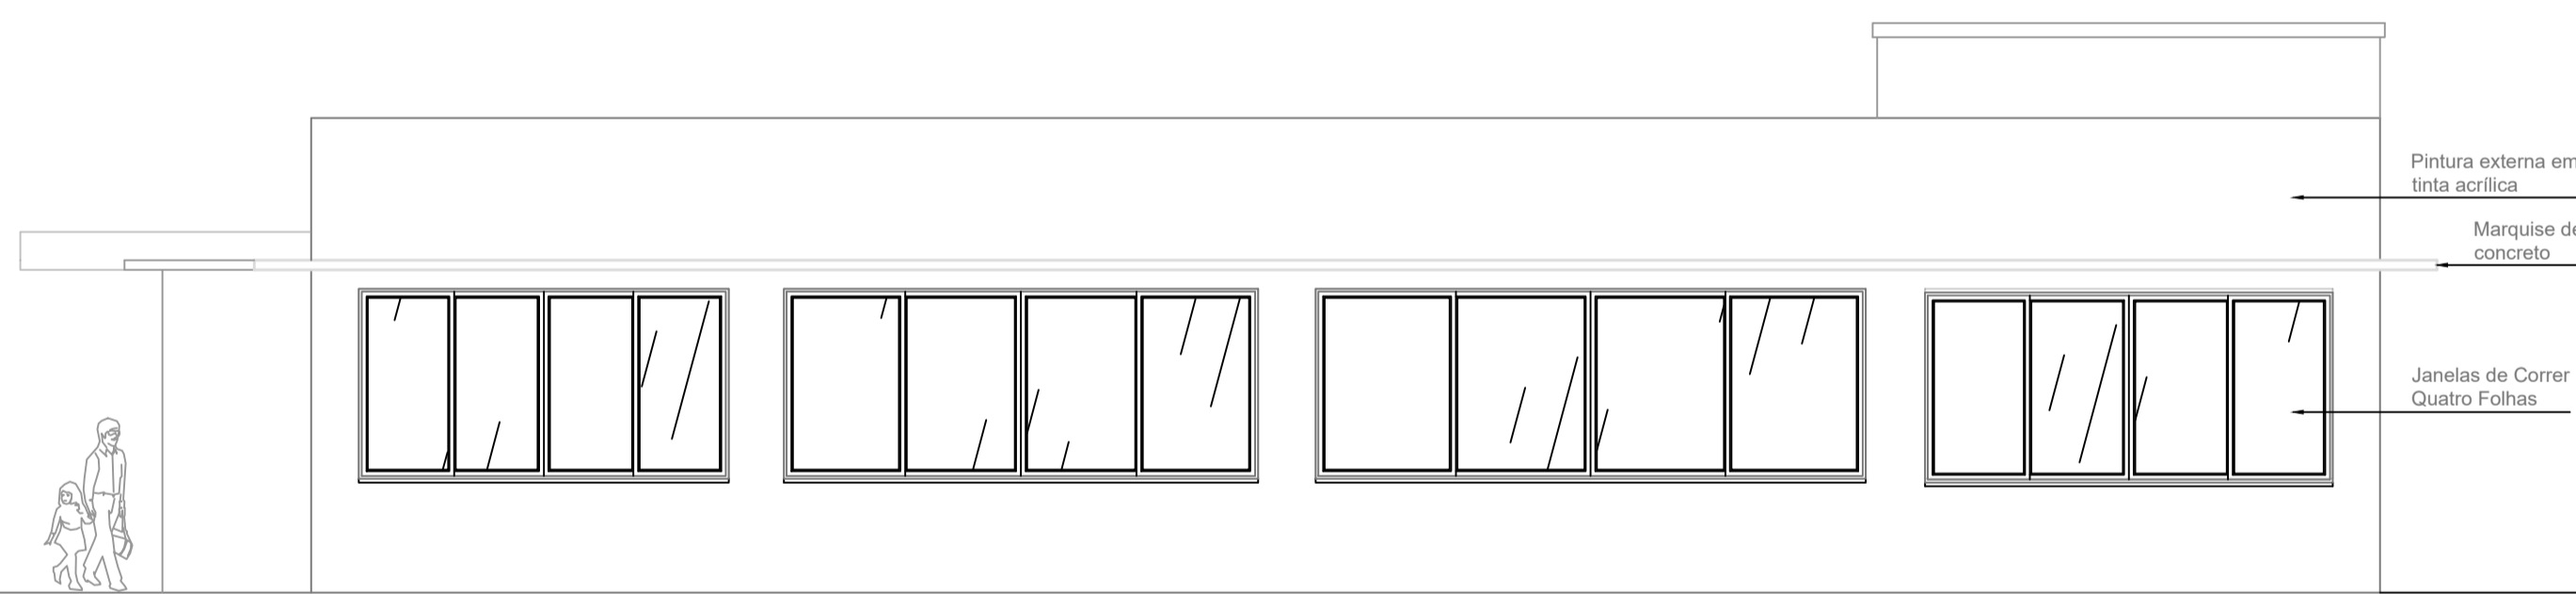

4 FACHADA 2 - LESTE
ESCALA 1/75

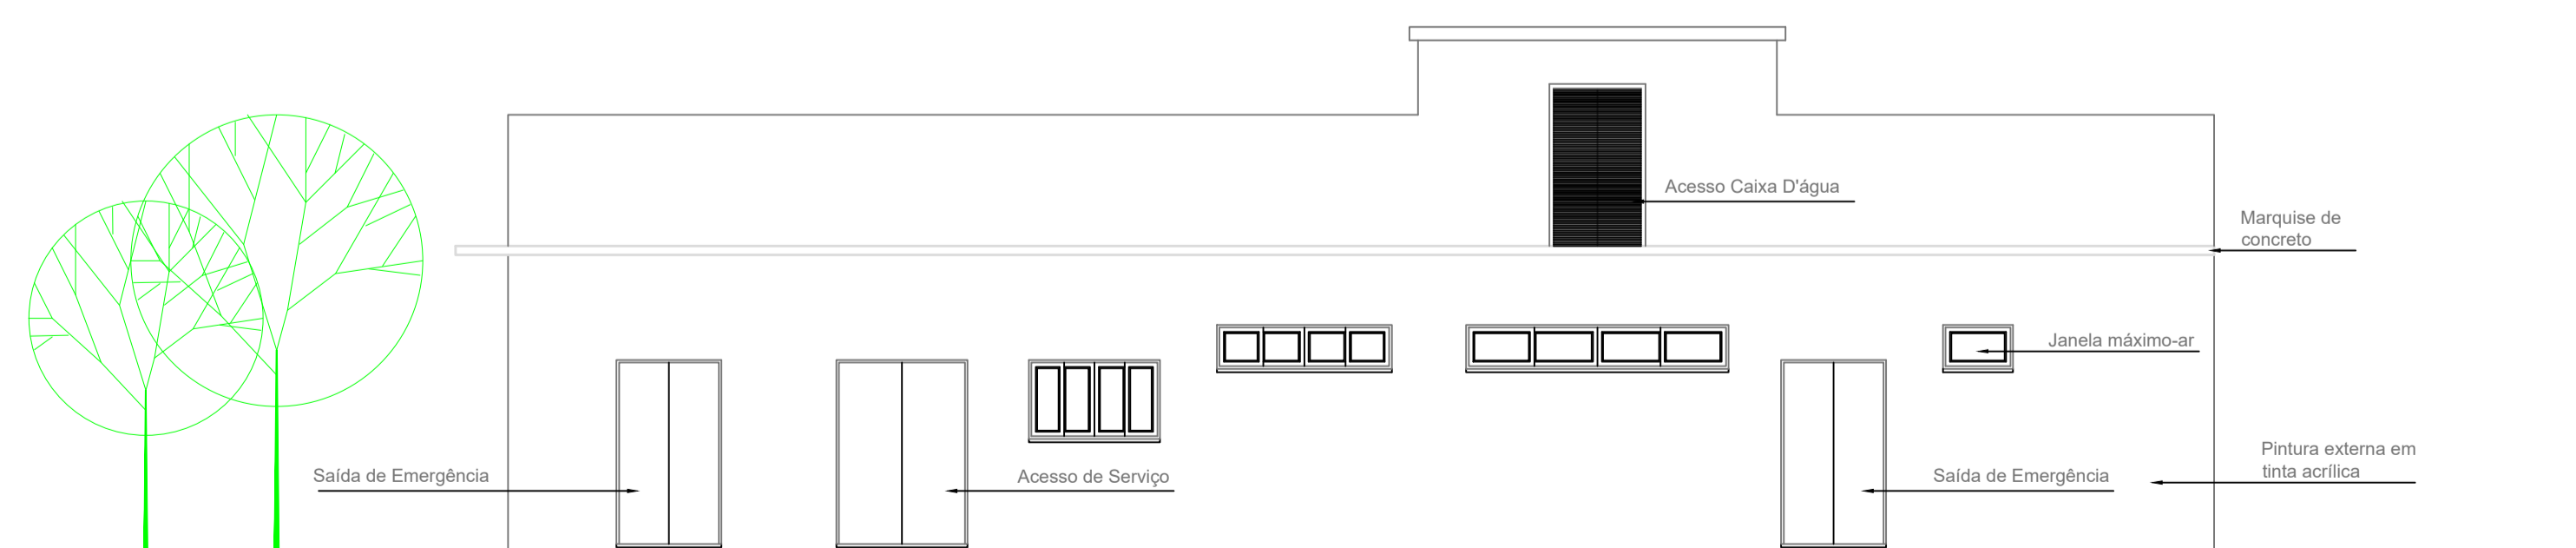

5 FACHADA 3 - OESTE
ESCALA 1/75

CARIMBOS E APROVAÇÕES:

MUNICÍPIO DE DESCANSO
Descanso, lugar bom de viver!

CENTRO CULTURAL

LOCAL: RUA SANTO ESTANISLAU, CENTRO DE DESCANSO, LOTE URBANO Nº3, 17-A

ESCALA: INDICADA DESENHADO POR: KEILA JAINE WRONSKI DATA: 15/01/2019

DIMENSÕES: ÁREA TOTAL DO LOTE: 834,50M² ÁREA TOTAL DA EDIFICAÇÃO: 447,00M²

DESENHOS: CORTE AA, CORTE BB, FACHADA 01, FACHADA 02 E FACHADA 03

RESPONSÁVEL TÉCNICO: FERNANDO TRINTINAGLIA - CREA/SC 140.621-5

FOLHA: 03/04