




2 CORTE BB  
ESCALA 1/75

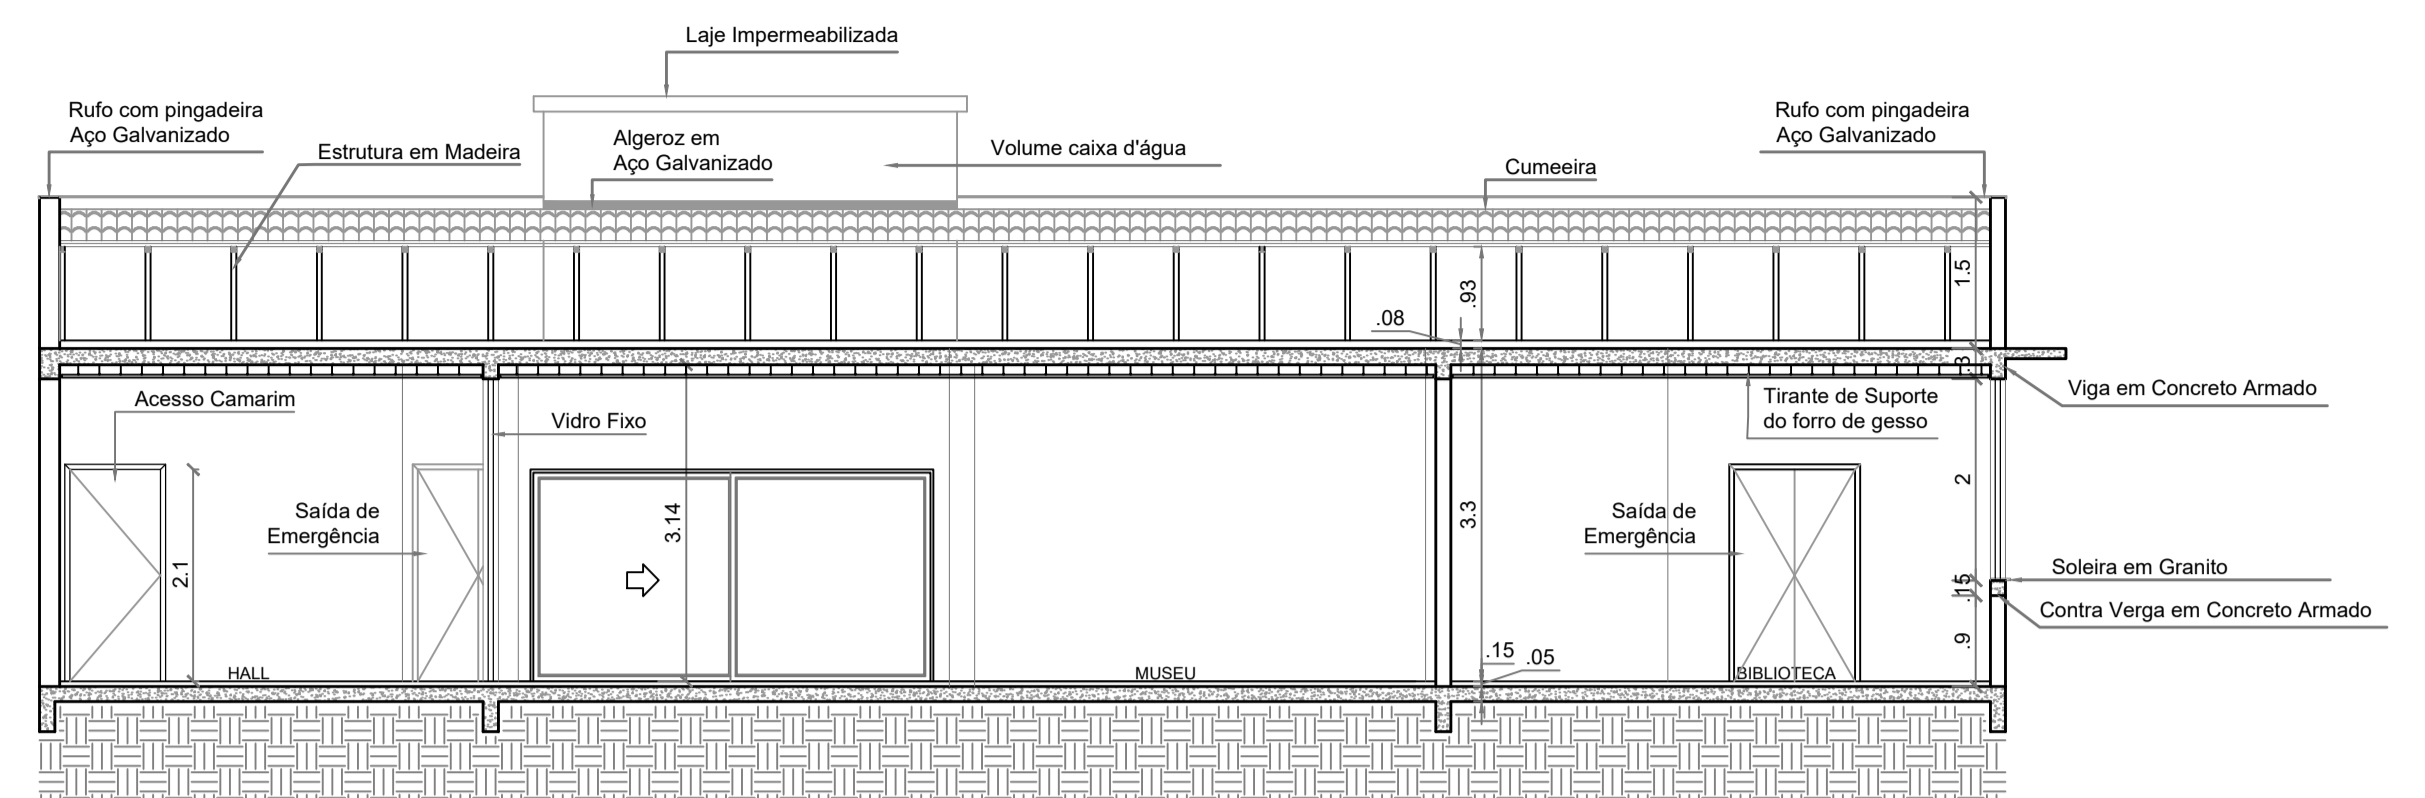


1 CORTE AA  
ESCALA 1/75

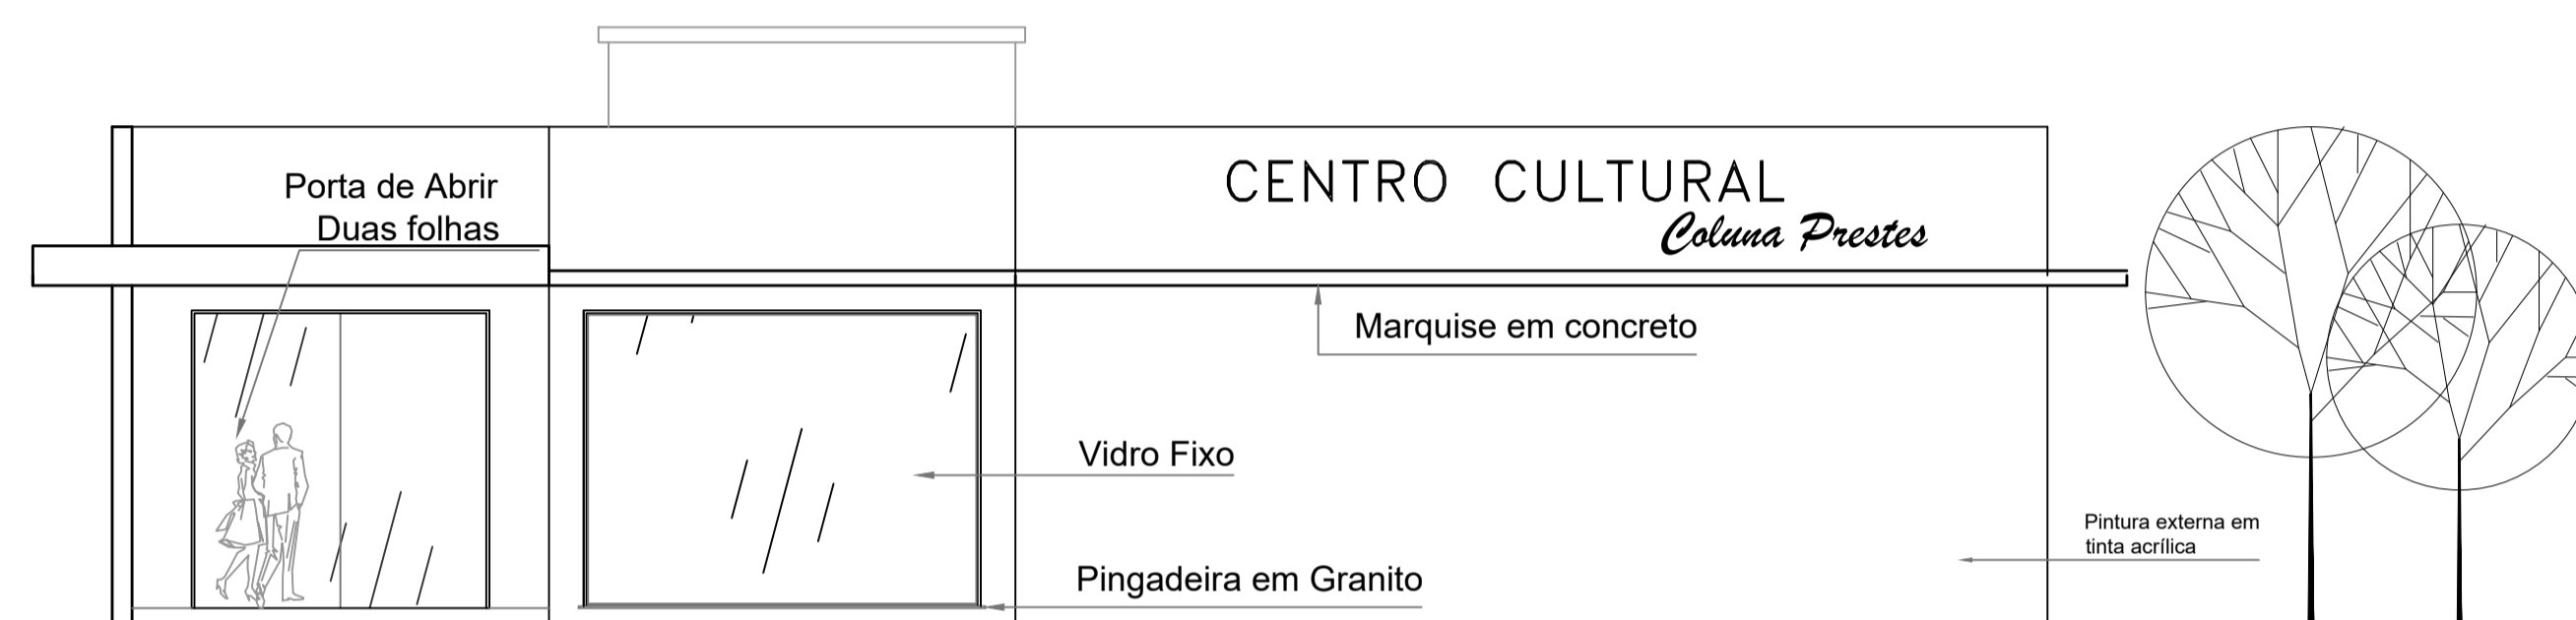

3 FACHADA 1 - SUL  
ESCALA 1/75

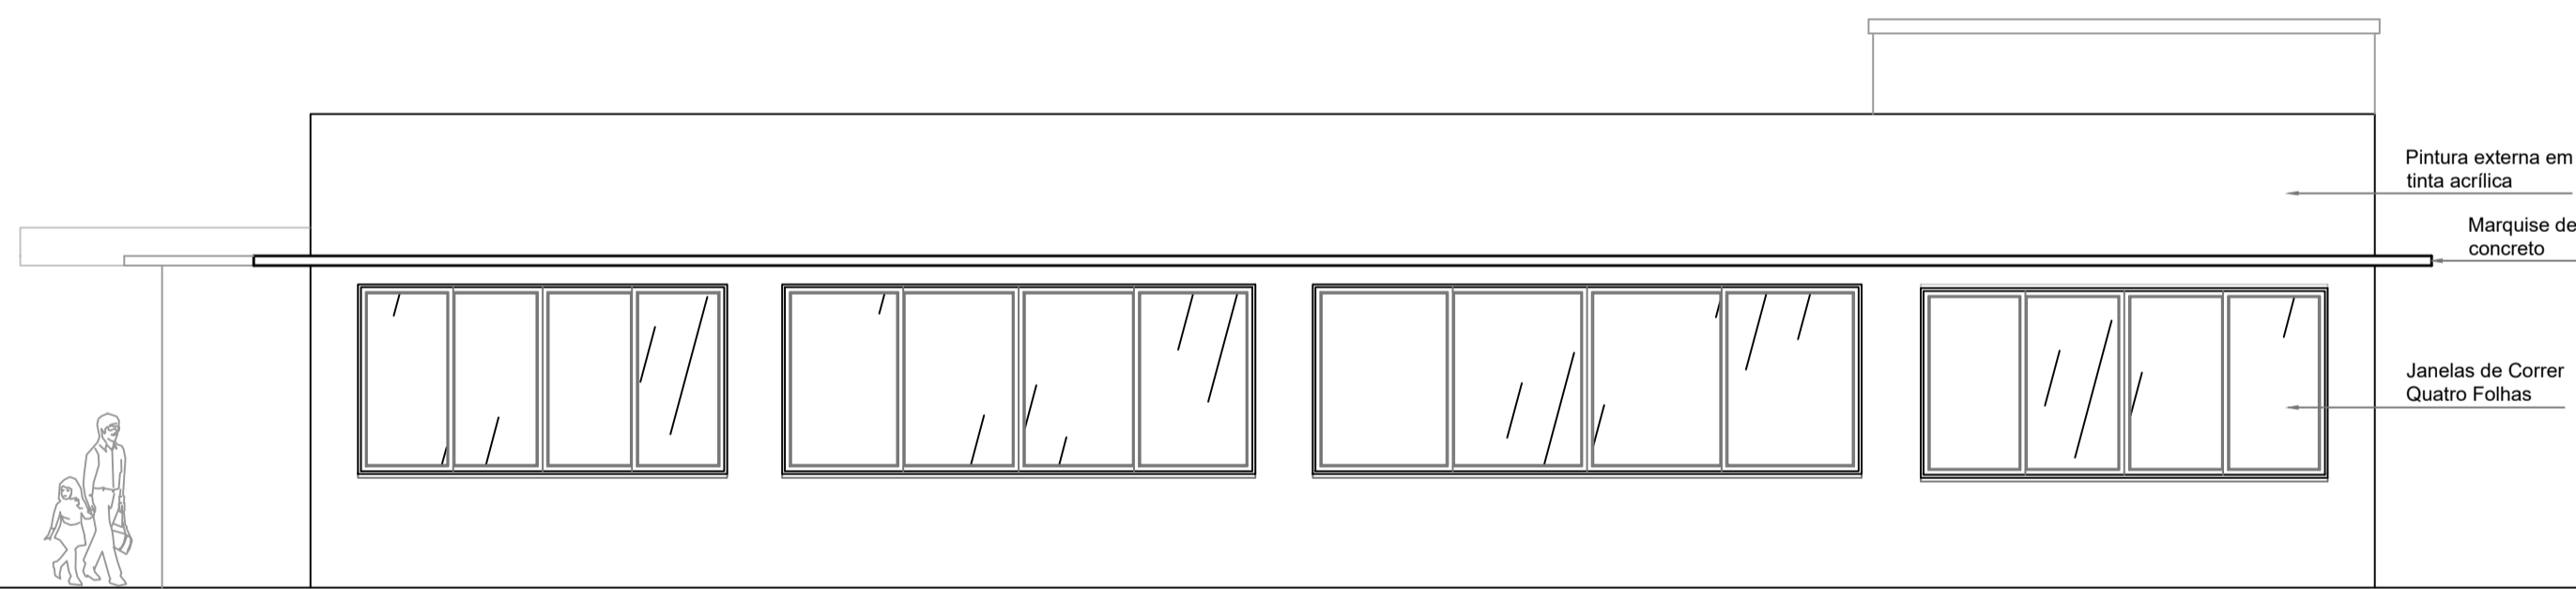

4 FACHADA 2 - LESTE  
ESCALA 1/75

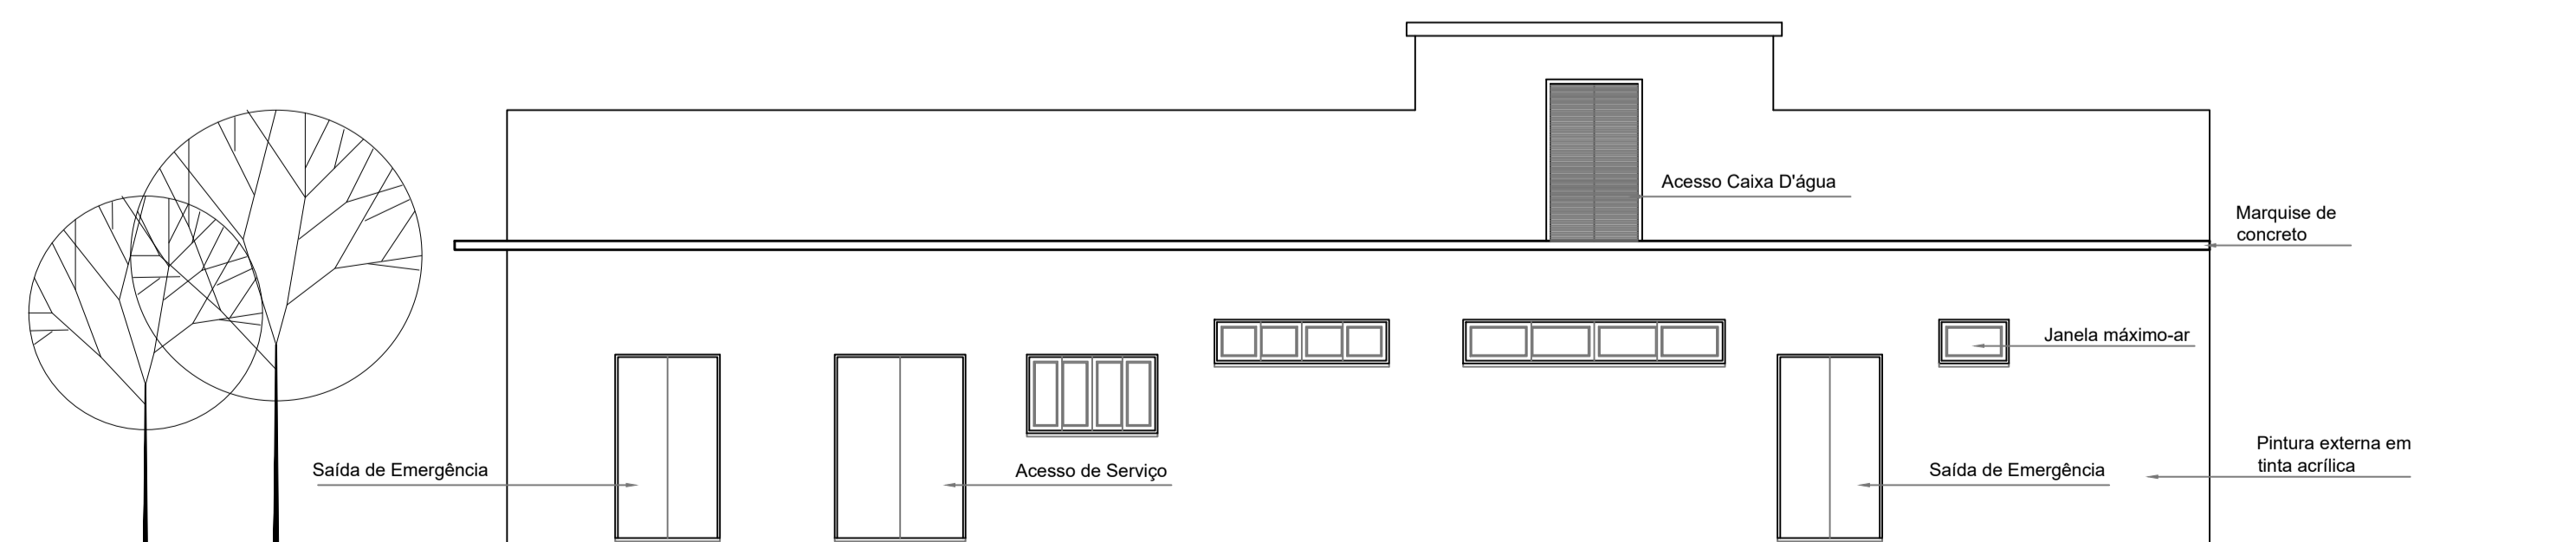

5 FACHADA 3 - OESTE  
ESCALA 1/75

CARIMBOS E APROVAÇÕES:

**MUNICÍPIO DE DESCANSO**  
Descanso, lugar bom de viver!

**CENTRO CULTURAL**

LOCAL: RUA SANTO ESTANISLAU, CENTRO DE DESCANSO, LOTE URBANO Nº3, 17-A

ESCALA: INDICADA DESENHADO POR: KEILA JAINE WRONSKI DATA: 16/07/2019

DIMENSÕES: ÁREA TOTAL DO LOTE: 834,50M² ÁREA TOTAL DA EDIFICAÇÃO: 447,00M²

DESENHOS: CORTE AA, CORTE BB, FACHADA 01, FACHADA 02 E FACHADA 03

RESPONSÁVEL TÉCNICO: FERNANDO TRINTINAGLIA - CREA/SC 140.621-5

03/10