


PAVIMENTAÇÃO EM PAVER CONFORME PADRÃO MUNICIPAL
LARGURA: 3,00 METROS COM CANTEIRO
A SER EXECUTADO POSTERIORMENTE COM RECURSOS PRÓPRIOS

ÁREA DE PAVER: 205,20M²
ÁREA DE CANTEIRO: 32,00M²
ÁREA DE PISO PODOTÁTIL: 44,80M²
ÁREA DE ACESSO EM PAVER: 62,99M²

Rua Santo Estanislau


DETALHAMENTO CALÇADA 3,00m Com canteiro

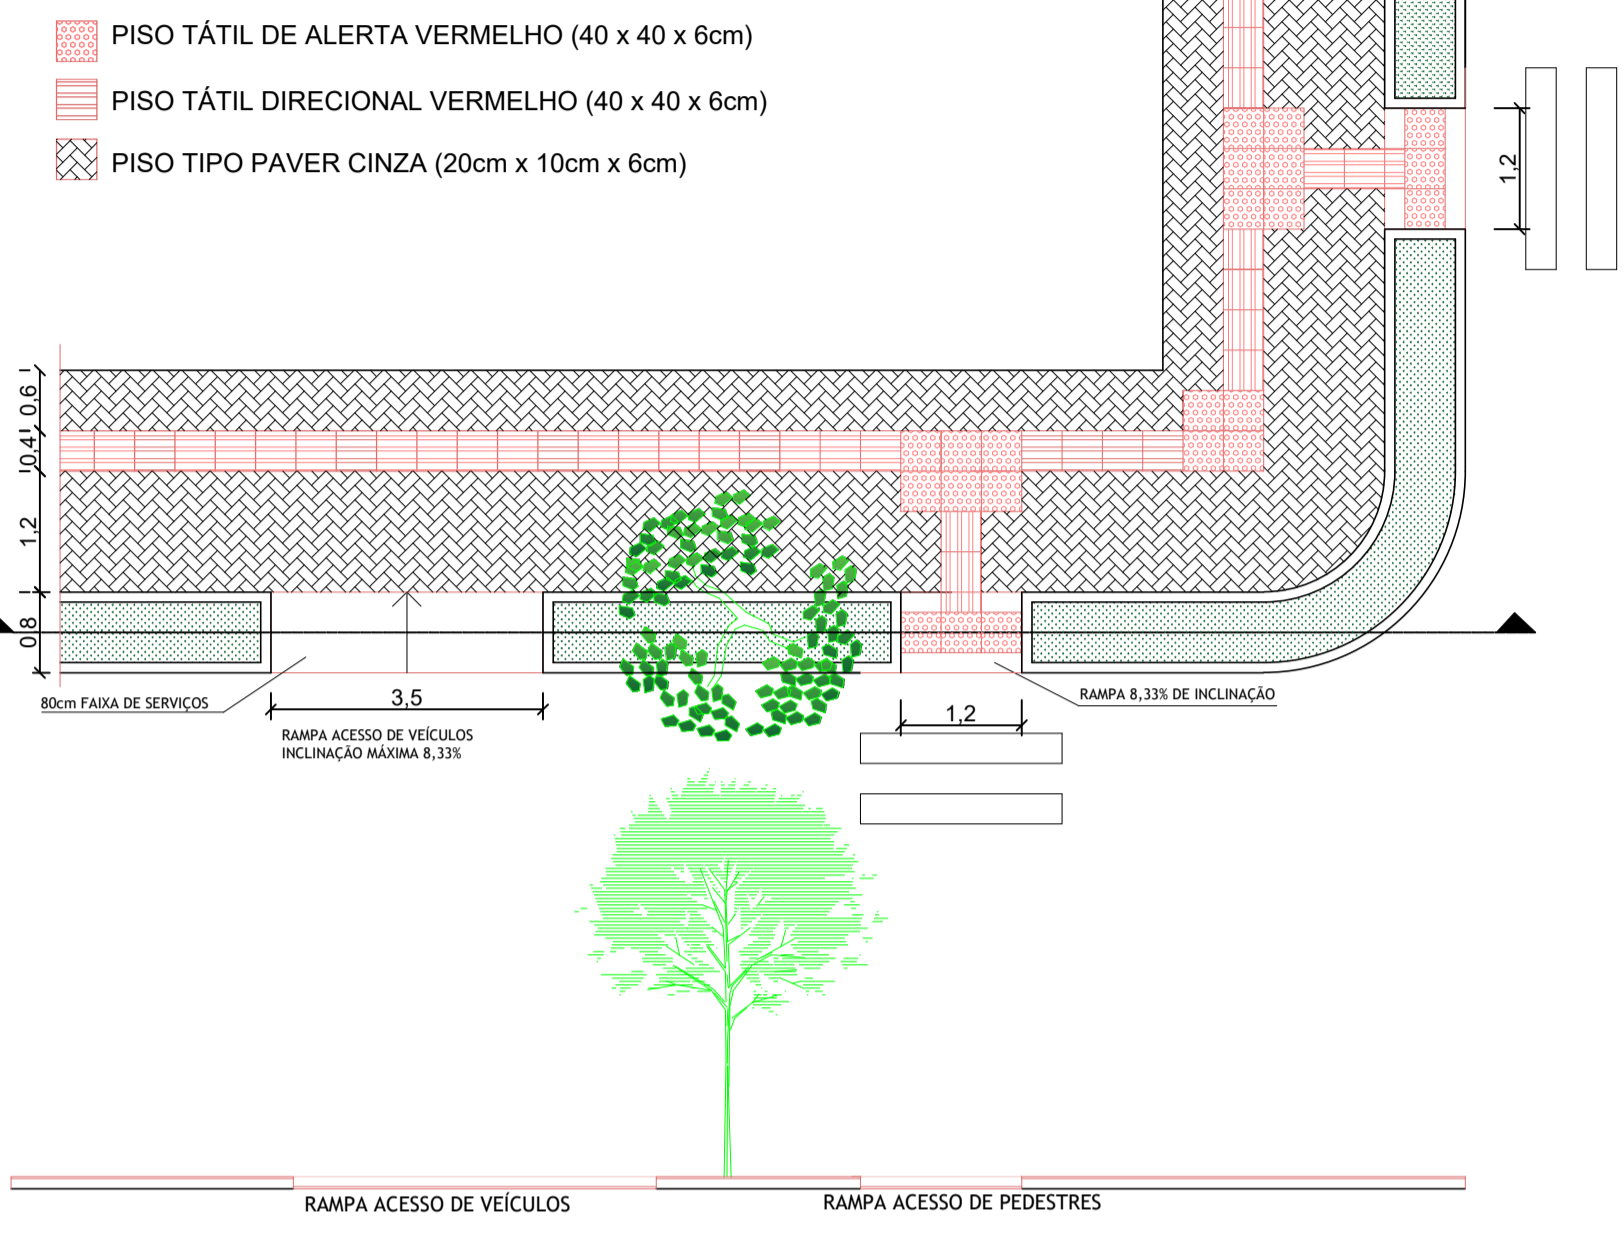

CARIMBOS E APROVAÇÕES:

1 PLANTA BAIXA PASSEIO E ESTACIONAMENTO 1/125

- Placas indicativas de Banheiros Feminino, Masculino e PCD
- h: 1,80m
- Fixadas no centro da porta

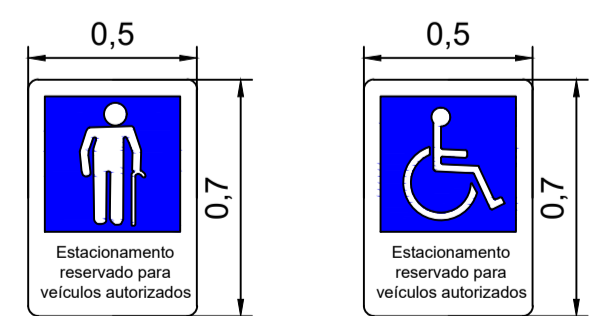

2 DETALHAMENTO PLACAS DE SINALIZAÇÃO E INDICAÇÃO SEM ESCALA

MUNICÍPIO DE DESCANSO

Descanso, lugar bom de viver!

OBRA PROJETO			
CENTRO CULTURAL			
LOCAL:	RUA SANTO ESTANISLAU, CENTRO DE DESCANSO, LOTE URBANO Nº3, 17-A		
ESCALA:	INDICADA	DESENHADO POR:	KEILA JAINE WRONSKI
		DATA:	16/07/2019
DESENHOS:	ÁREA TOTAL DO LOTE: 834,50M²		ÁREA TOTAL DA EDIFICAÇÃO: 447,00M²
DESENHOS:	DETALHAMENTO PASSEIO		
RESPONSÁVEL TÉCNICO:			FOLHA:
FERNANDO TRINTINAGLIA - CREA/SC 140.621-5			10/10