


CORTE CC'
ESCALA: 1/75

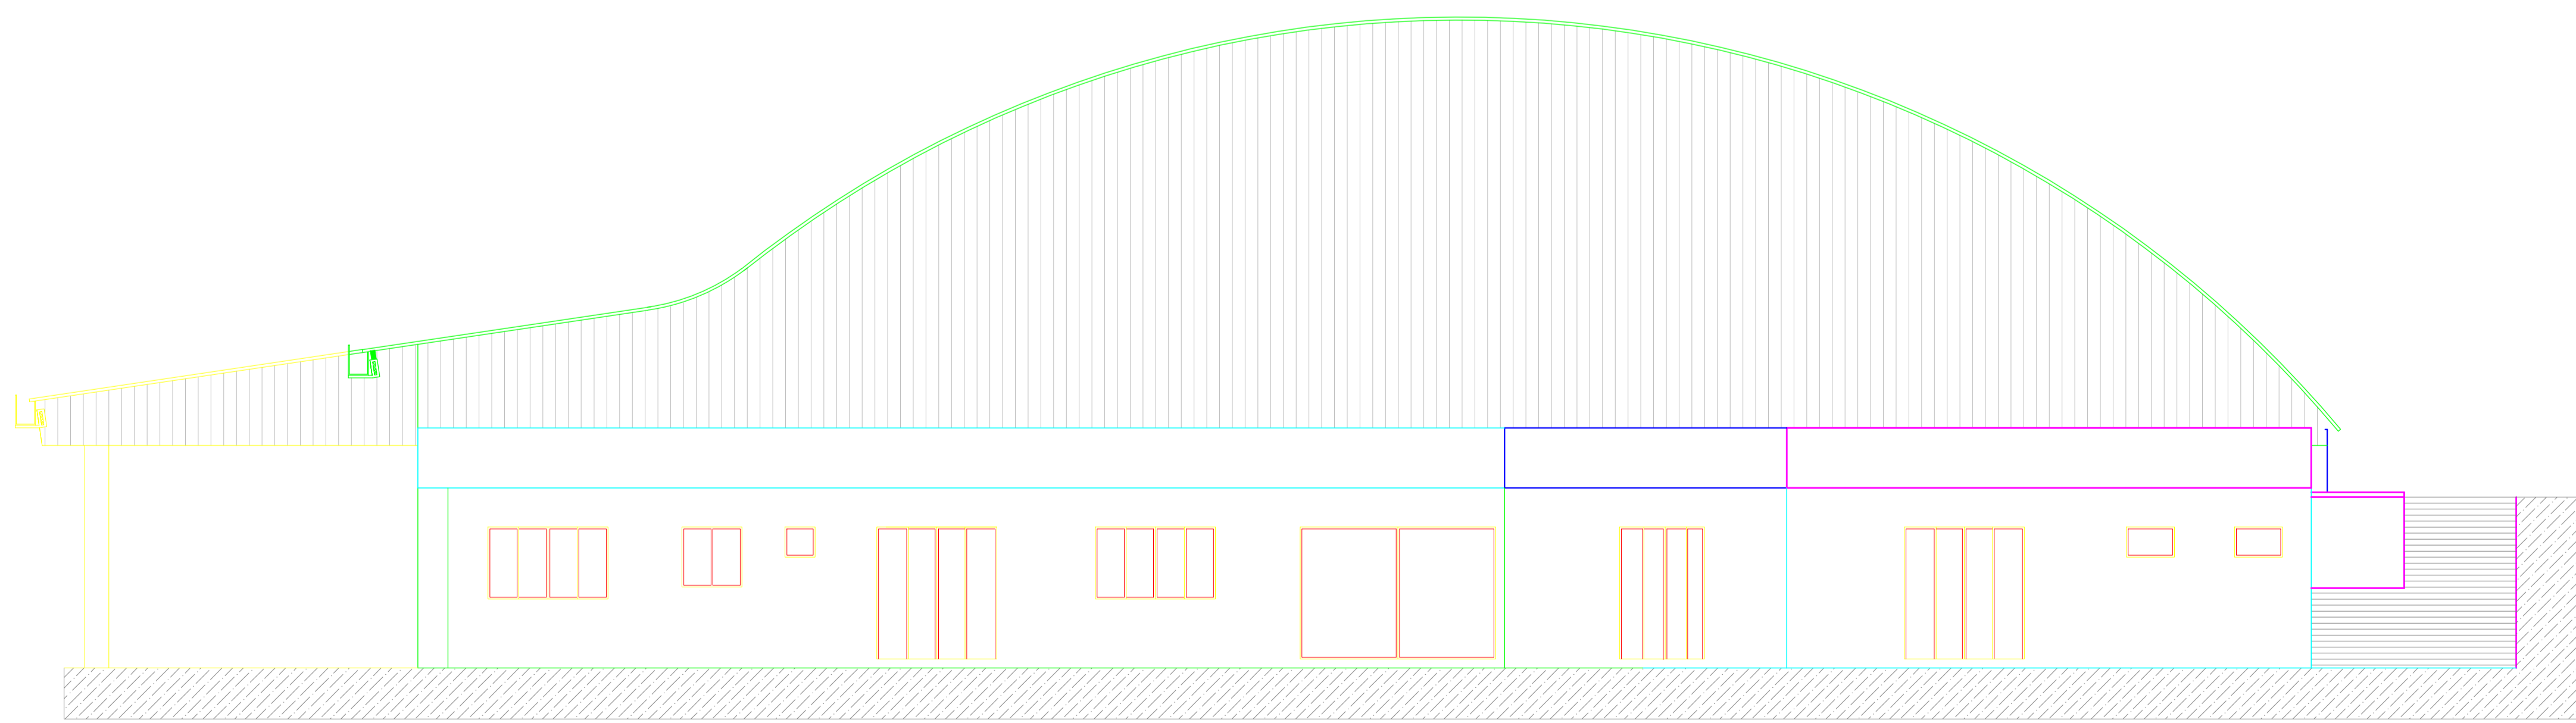

FACHADA FRONTAL
ESCALA: 1/75

CARIMBOS E APROVAÇÕES:

 MUNICÍPIO DE DESCANSO Descanso, lugar bom de viver!		
GINÁSIO MUNICIPAL ERVINO MAZZARDO		
RUA JOSÉ PIETROSKI, Nº222 CENTRO DE DESCANSO		
INDICADA	FERNANDO TRINTINAGLIA	06/08/2019
ÁREA TOTAL DO LOTE: 26.013,00M²	ÁREA TOTAL DA EDIFICAÇÃO: 1.914,53M²	
CORTE CC', FACHADA FRONTAL		
FERNANDO TRINTINAGLIA - CREA/SC 140.621-5		04/20