




PLANTA ESTRUTURAL (EXISTENTE)
 ESCALA: 1/75
 FORMA DE NÍVEL +000cm

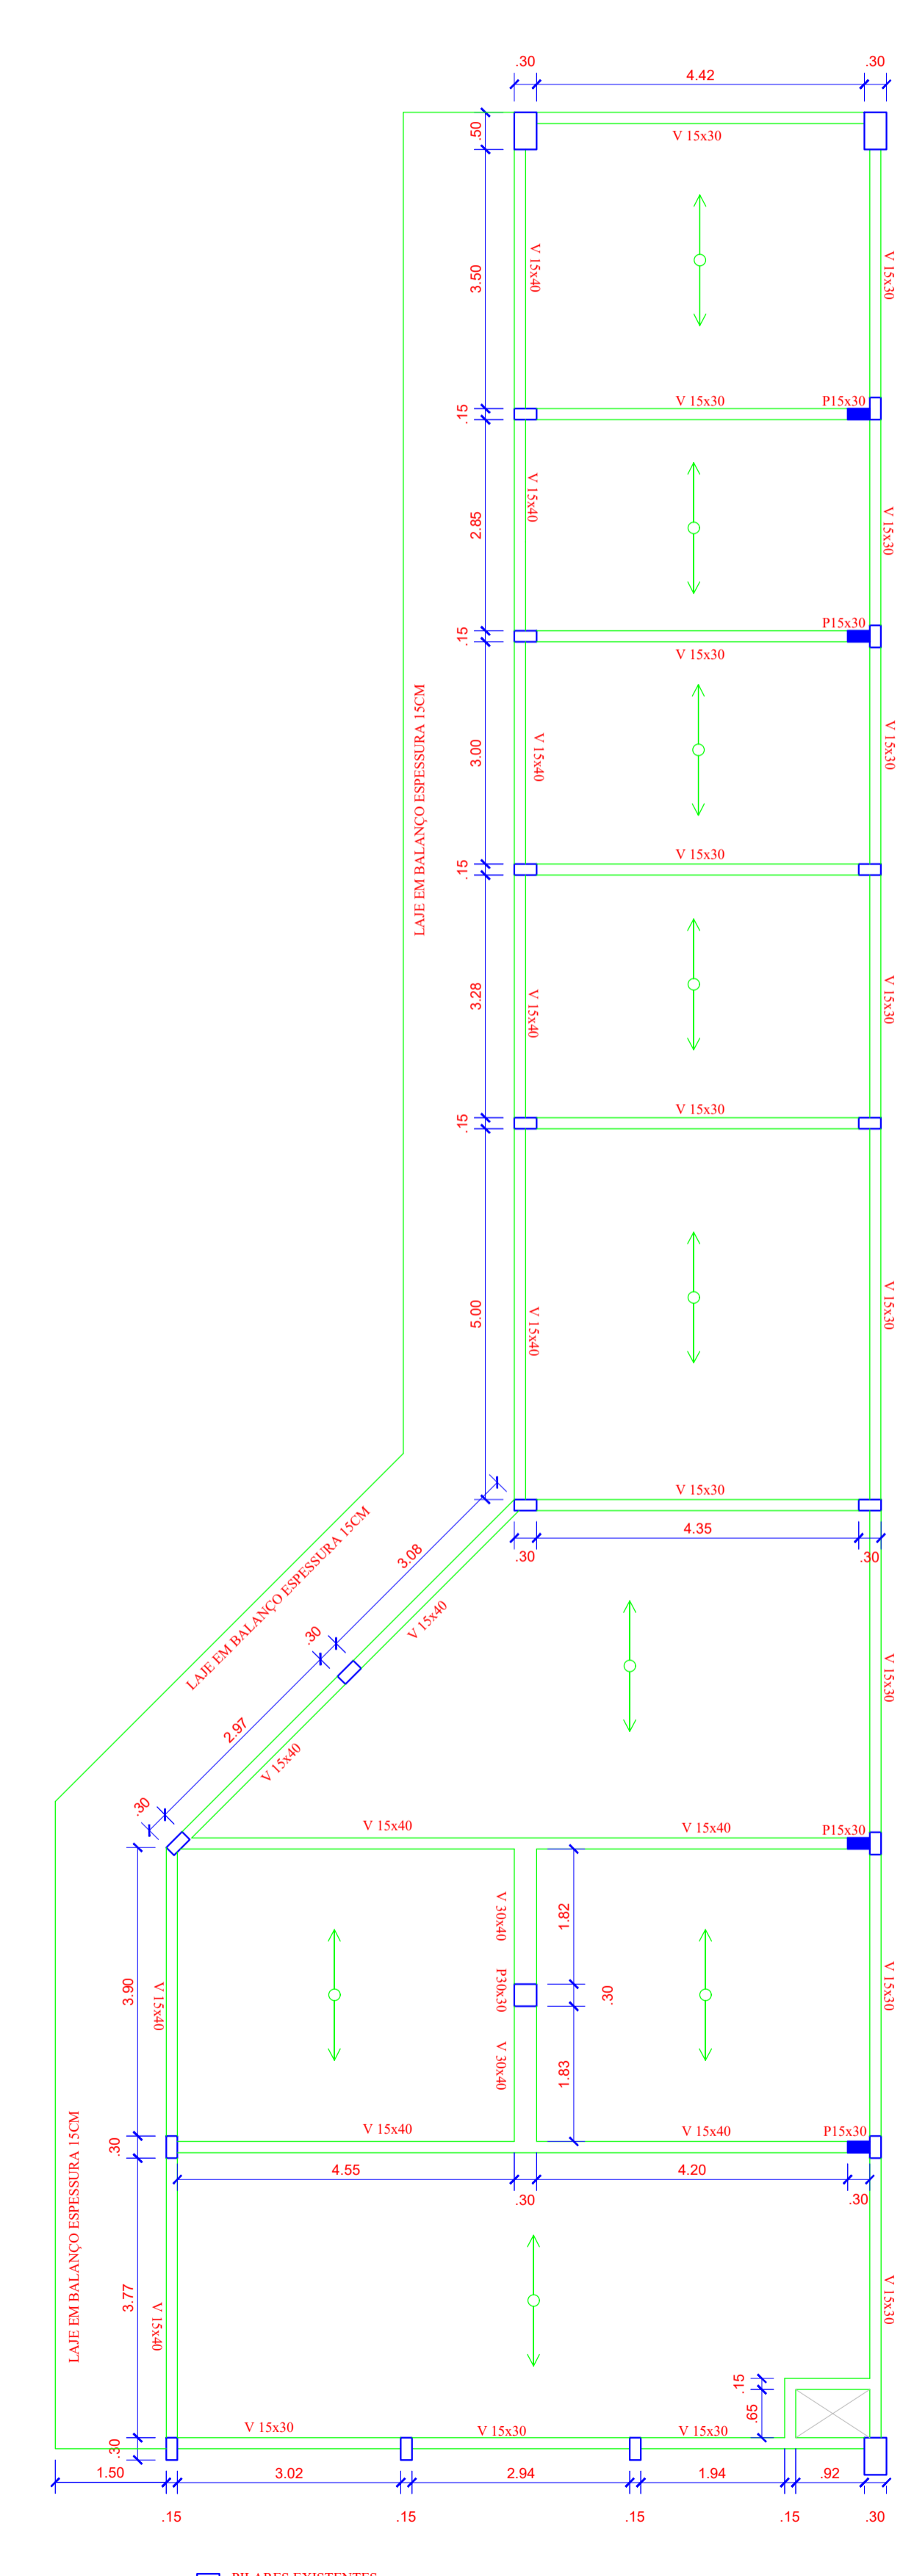


PLANTA ESTRUTURAL - OESTE
 ESCALA: 1/75
 FORMA DE NÍVEL +300cm

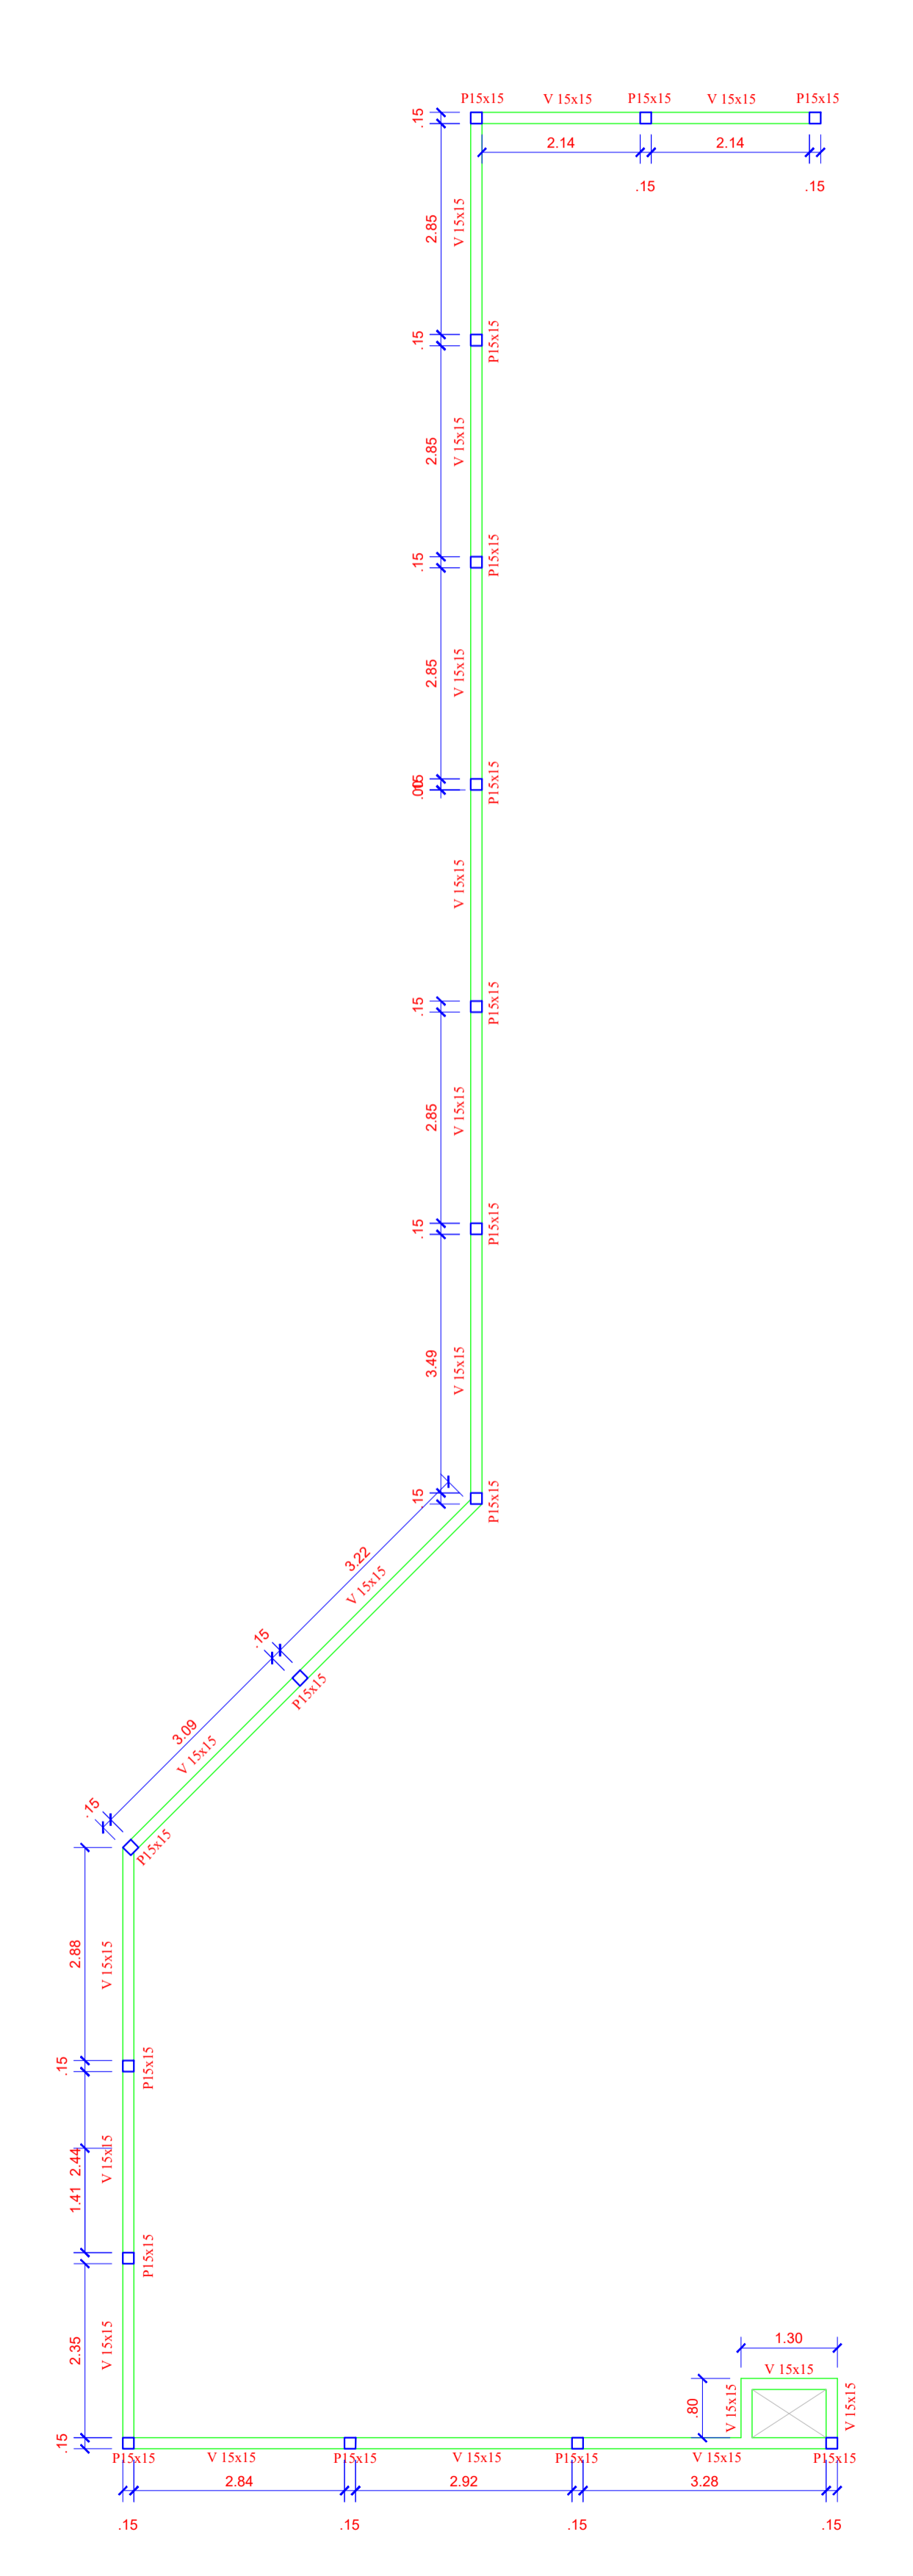





PLANTA ESTRUTURAL - OESTE
 ESCALA: 1/75
 FORMA DE NÍVEL +450cm

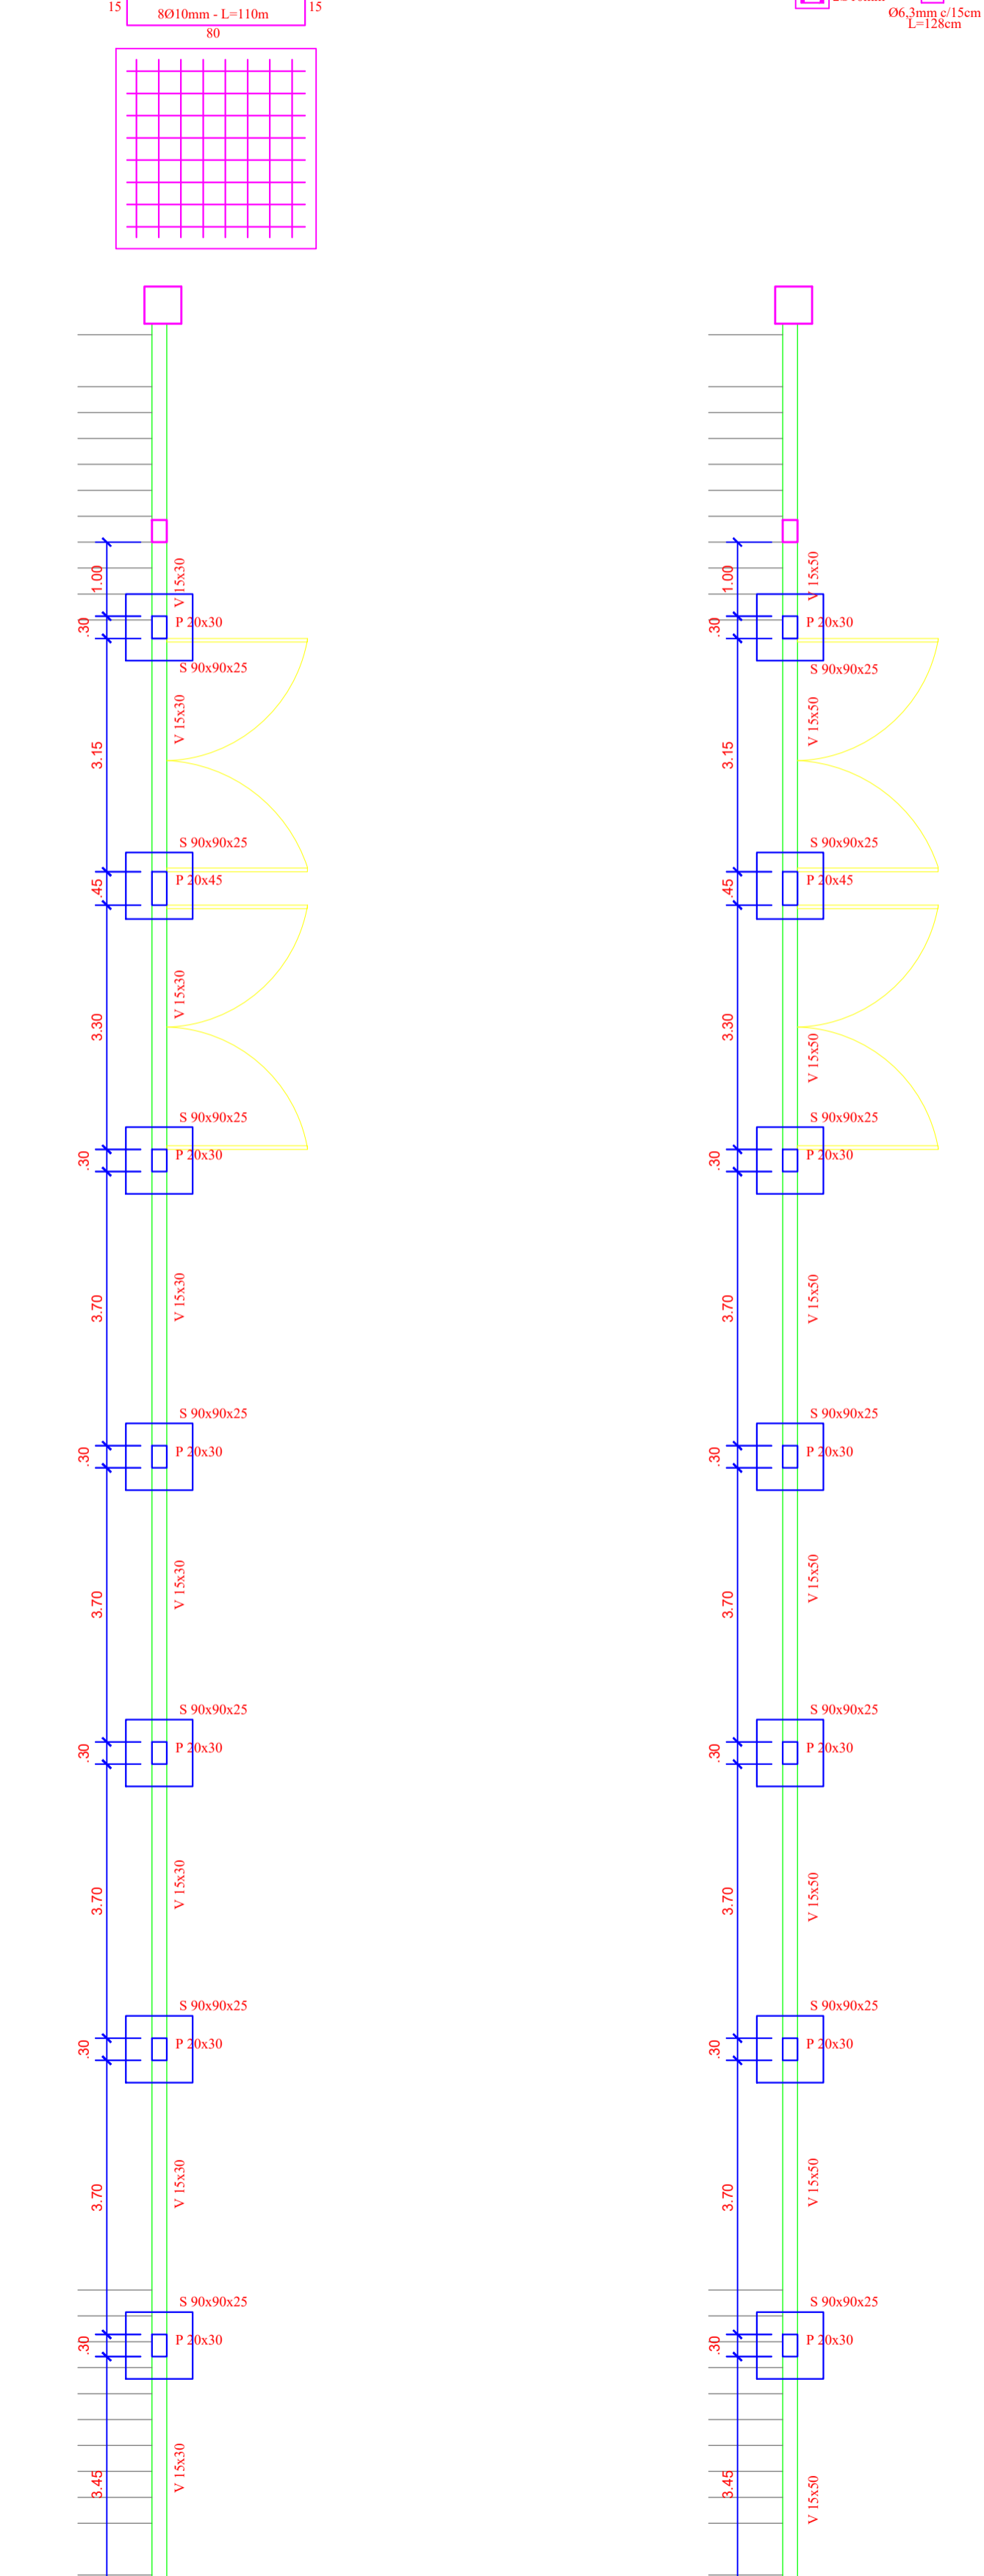

PLANTA ESTRUTURAL LESTE
 ESCALA: 1/75
 FORMA DE NÍVEL +000cm

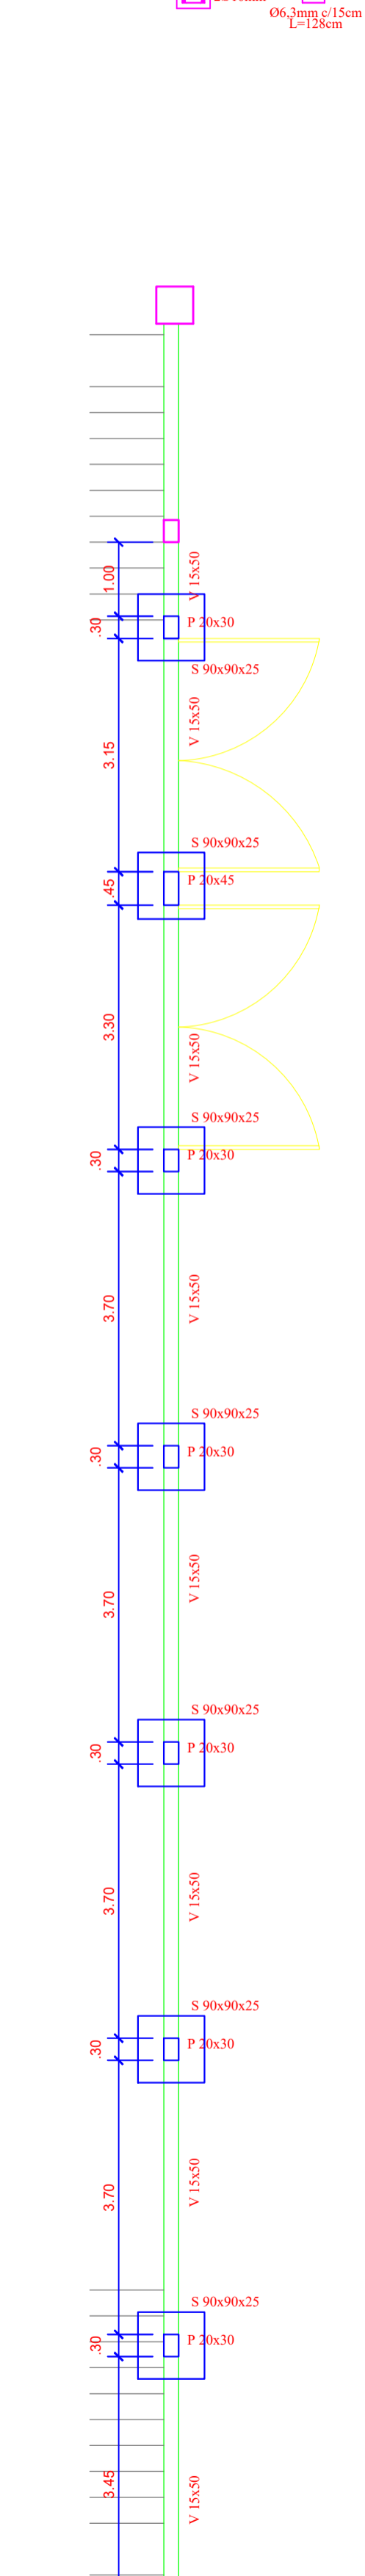

PLANTA ESTRUTURAL LESTE
 ESCALA: 1/75
 FORMA DE NÍVEL +300cm

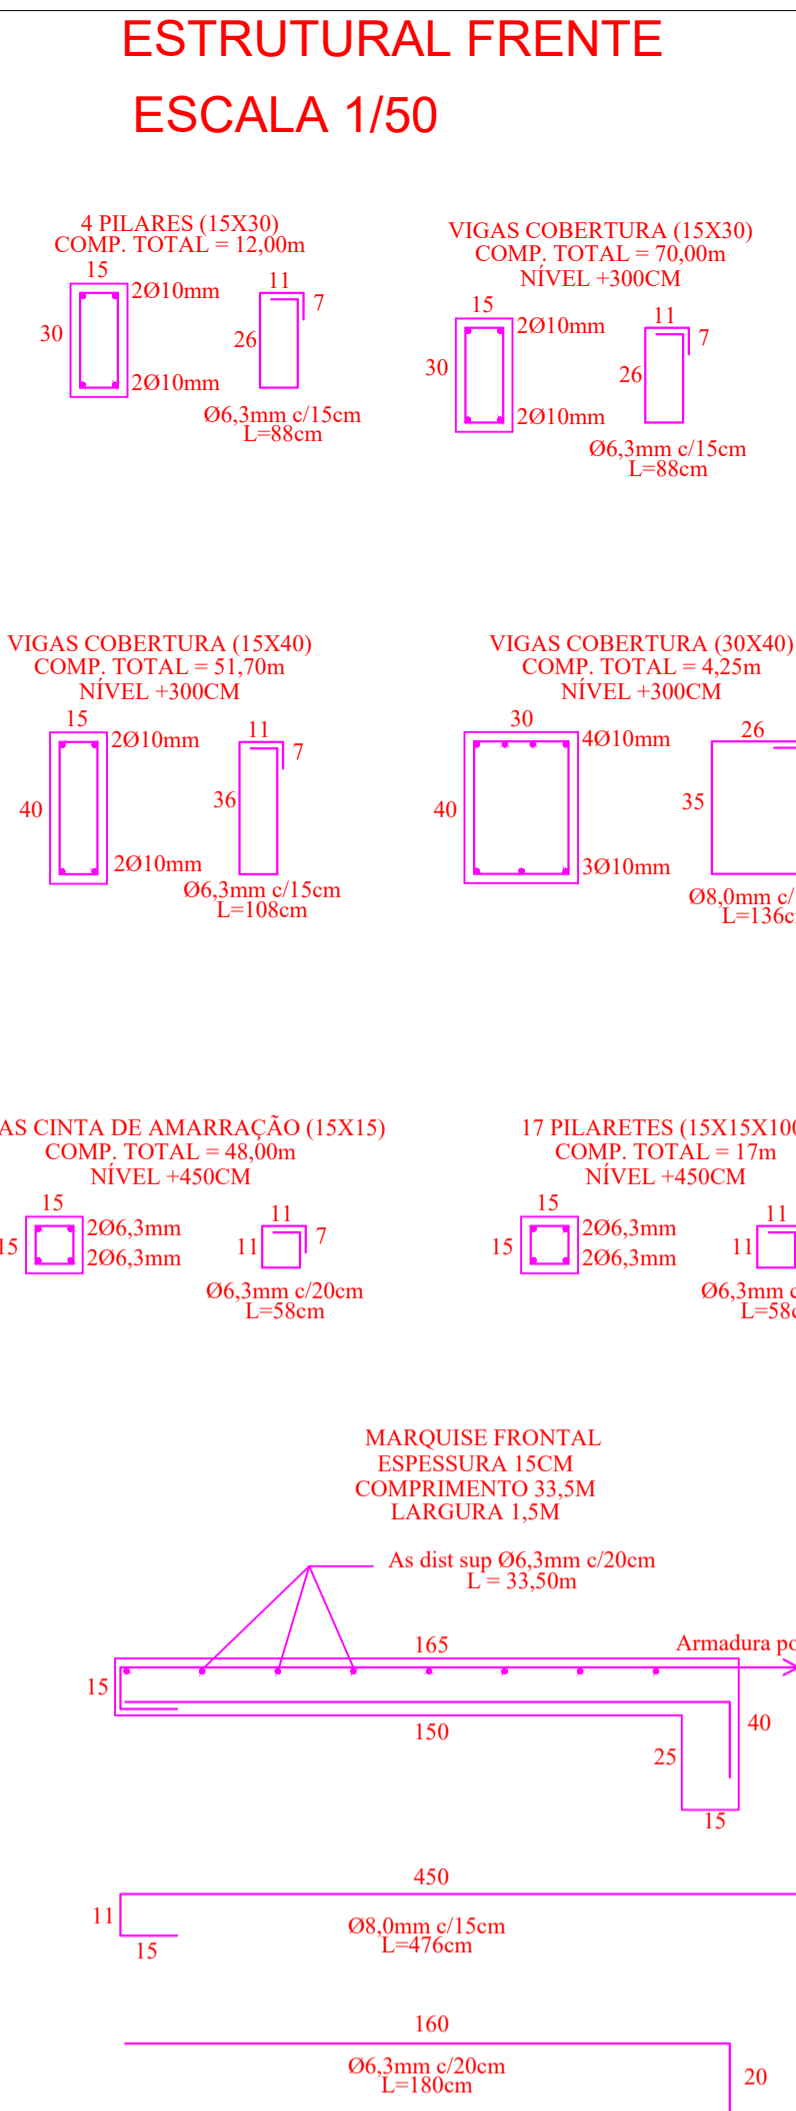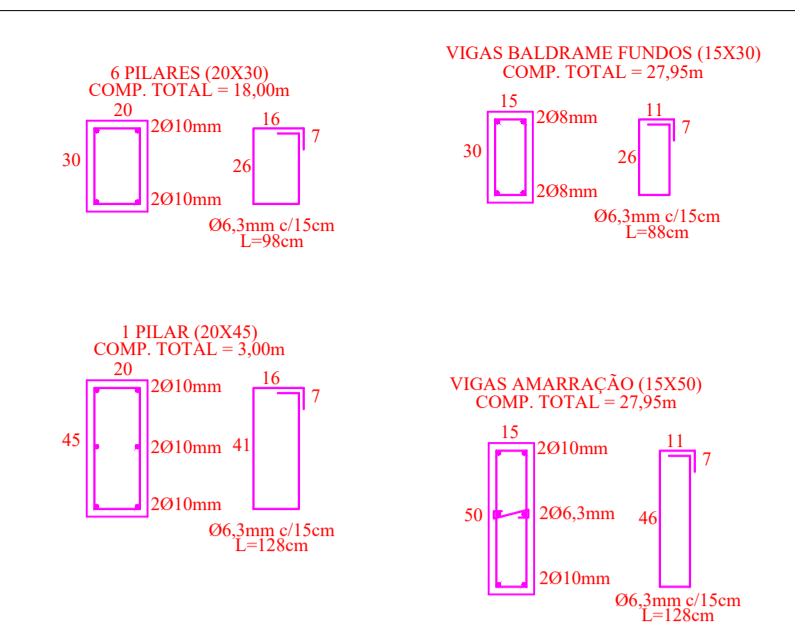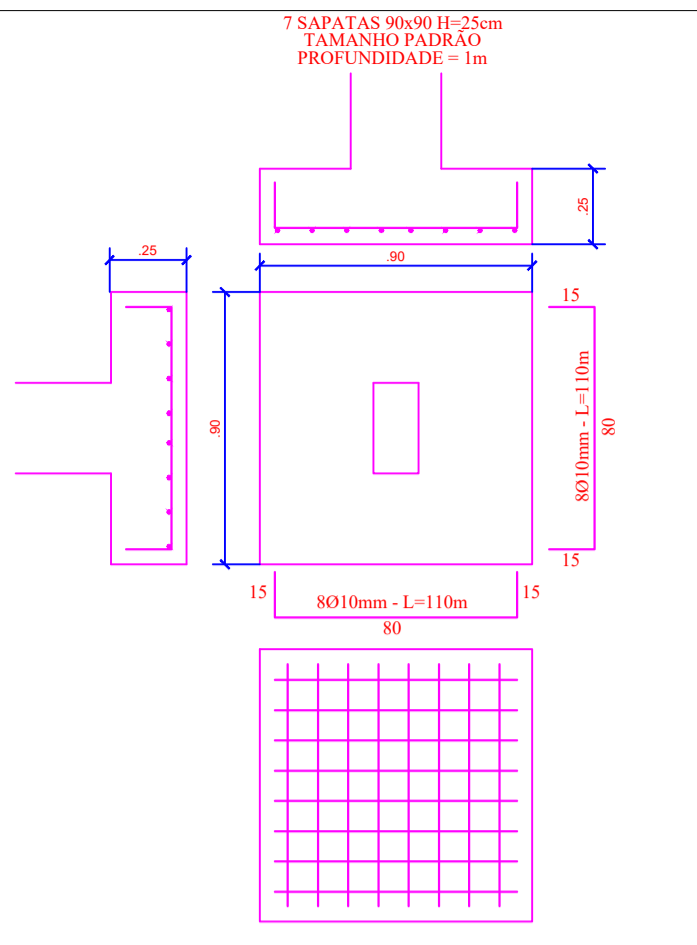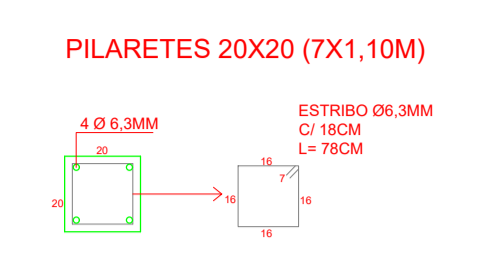

CARIMBOS E APROVAÇÕES:

MUNICÍPIO DE DESCANSO
 Descanso, lugar bom de viver!

GINÁSIO MUNICIPAL ERVINO MAZZARDO

RUA JOSÉ PIETROSKI, Nº222 CENTRO DE DESCANSO

INDICADA	FERNANDO TRINTINAGLIA	06/08/2019
ÁREA TOTAL DO LOTE: 26.013,00M²	ÁREA TOTAL DA EDIFICAÇÃO: 1.914,53M²	
PLANTA ESTRUTURAL - OESTE		
FERNANDO TRINTINAGLIA - CREA/SC 140.621-5		05/20