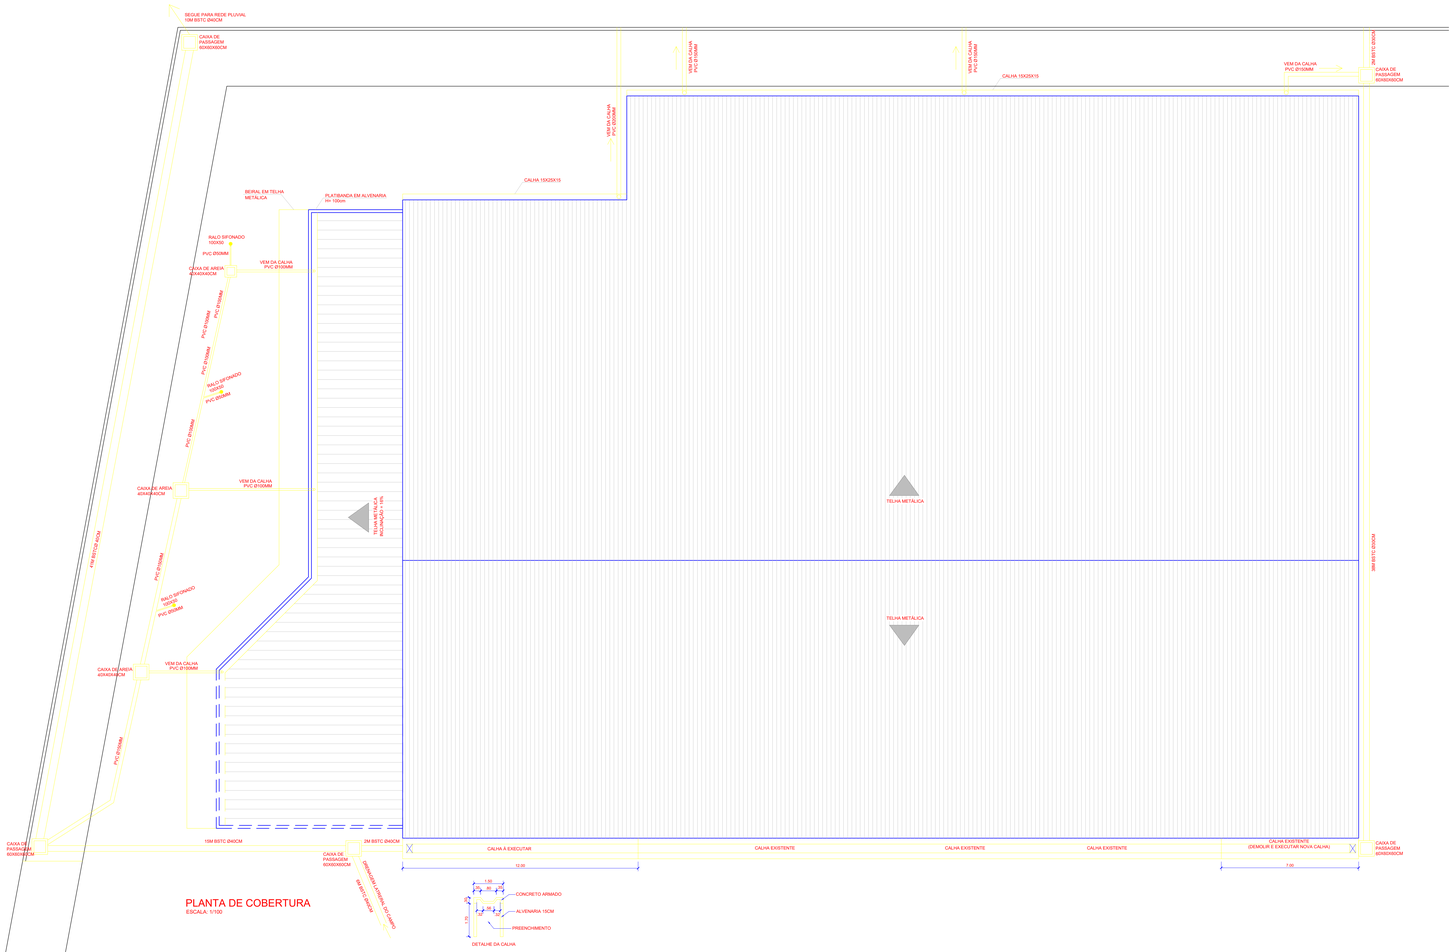

PLANTA DE COBERTURA
ESCALA: 1/100

CARIMBOS E APROVAÇÕES:

MUNICÍPIO DE DESCANSO
Descanso, lugar bom de viver!

OBRA/PROJETO: GINÁSIO MUNICIPAL ERVINO MAZZARDO

LOCAL: RUA JOSÉ PIETROSKI, Nº222 CENTRO DE DESCANSO

ESCALA:	DESENHISTA:	DATA:
INDICADA	FERNANDO TRINTINAGLIA	06/08/2019

CONDIÇÕES: ÁREA TOTAL DO LOTE: 26.013,00M² ÁREA TOTAL DA EDIFICAÇÃO: 1.914,53M²

PRANCHA: DRENAGEM EXTERNA

RESPONSÁVEL TÉCNICO: FERNANDO TRINTINAGLIA - CREA/SC 140.621-5

FOLHA: 07/20