


DETALHE PASSEIO  
ESCALA: 1/100

Av. José Pietroski

Entrada de Veículos

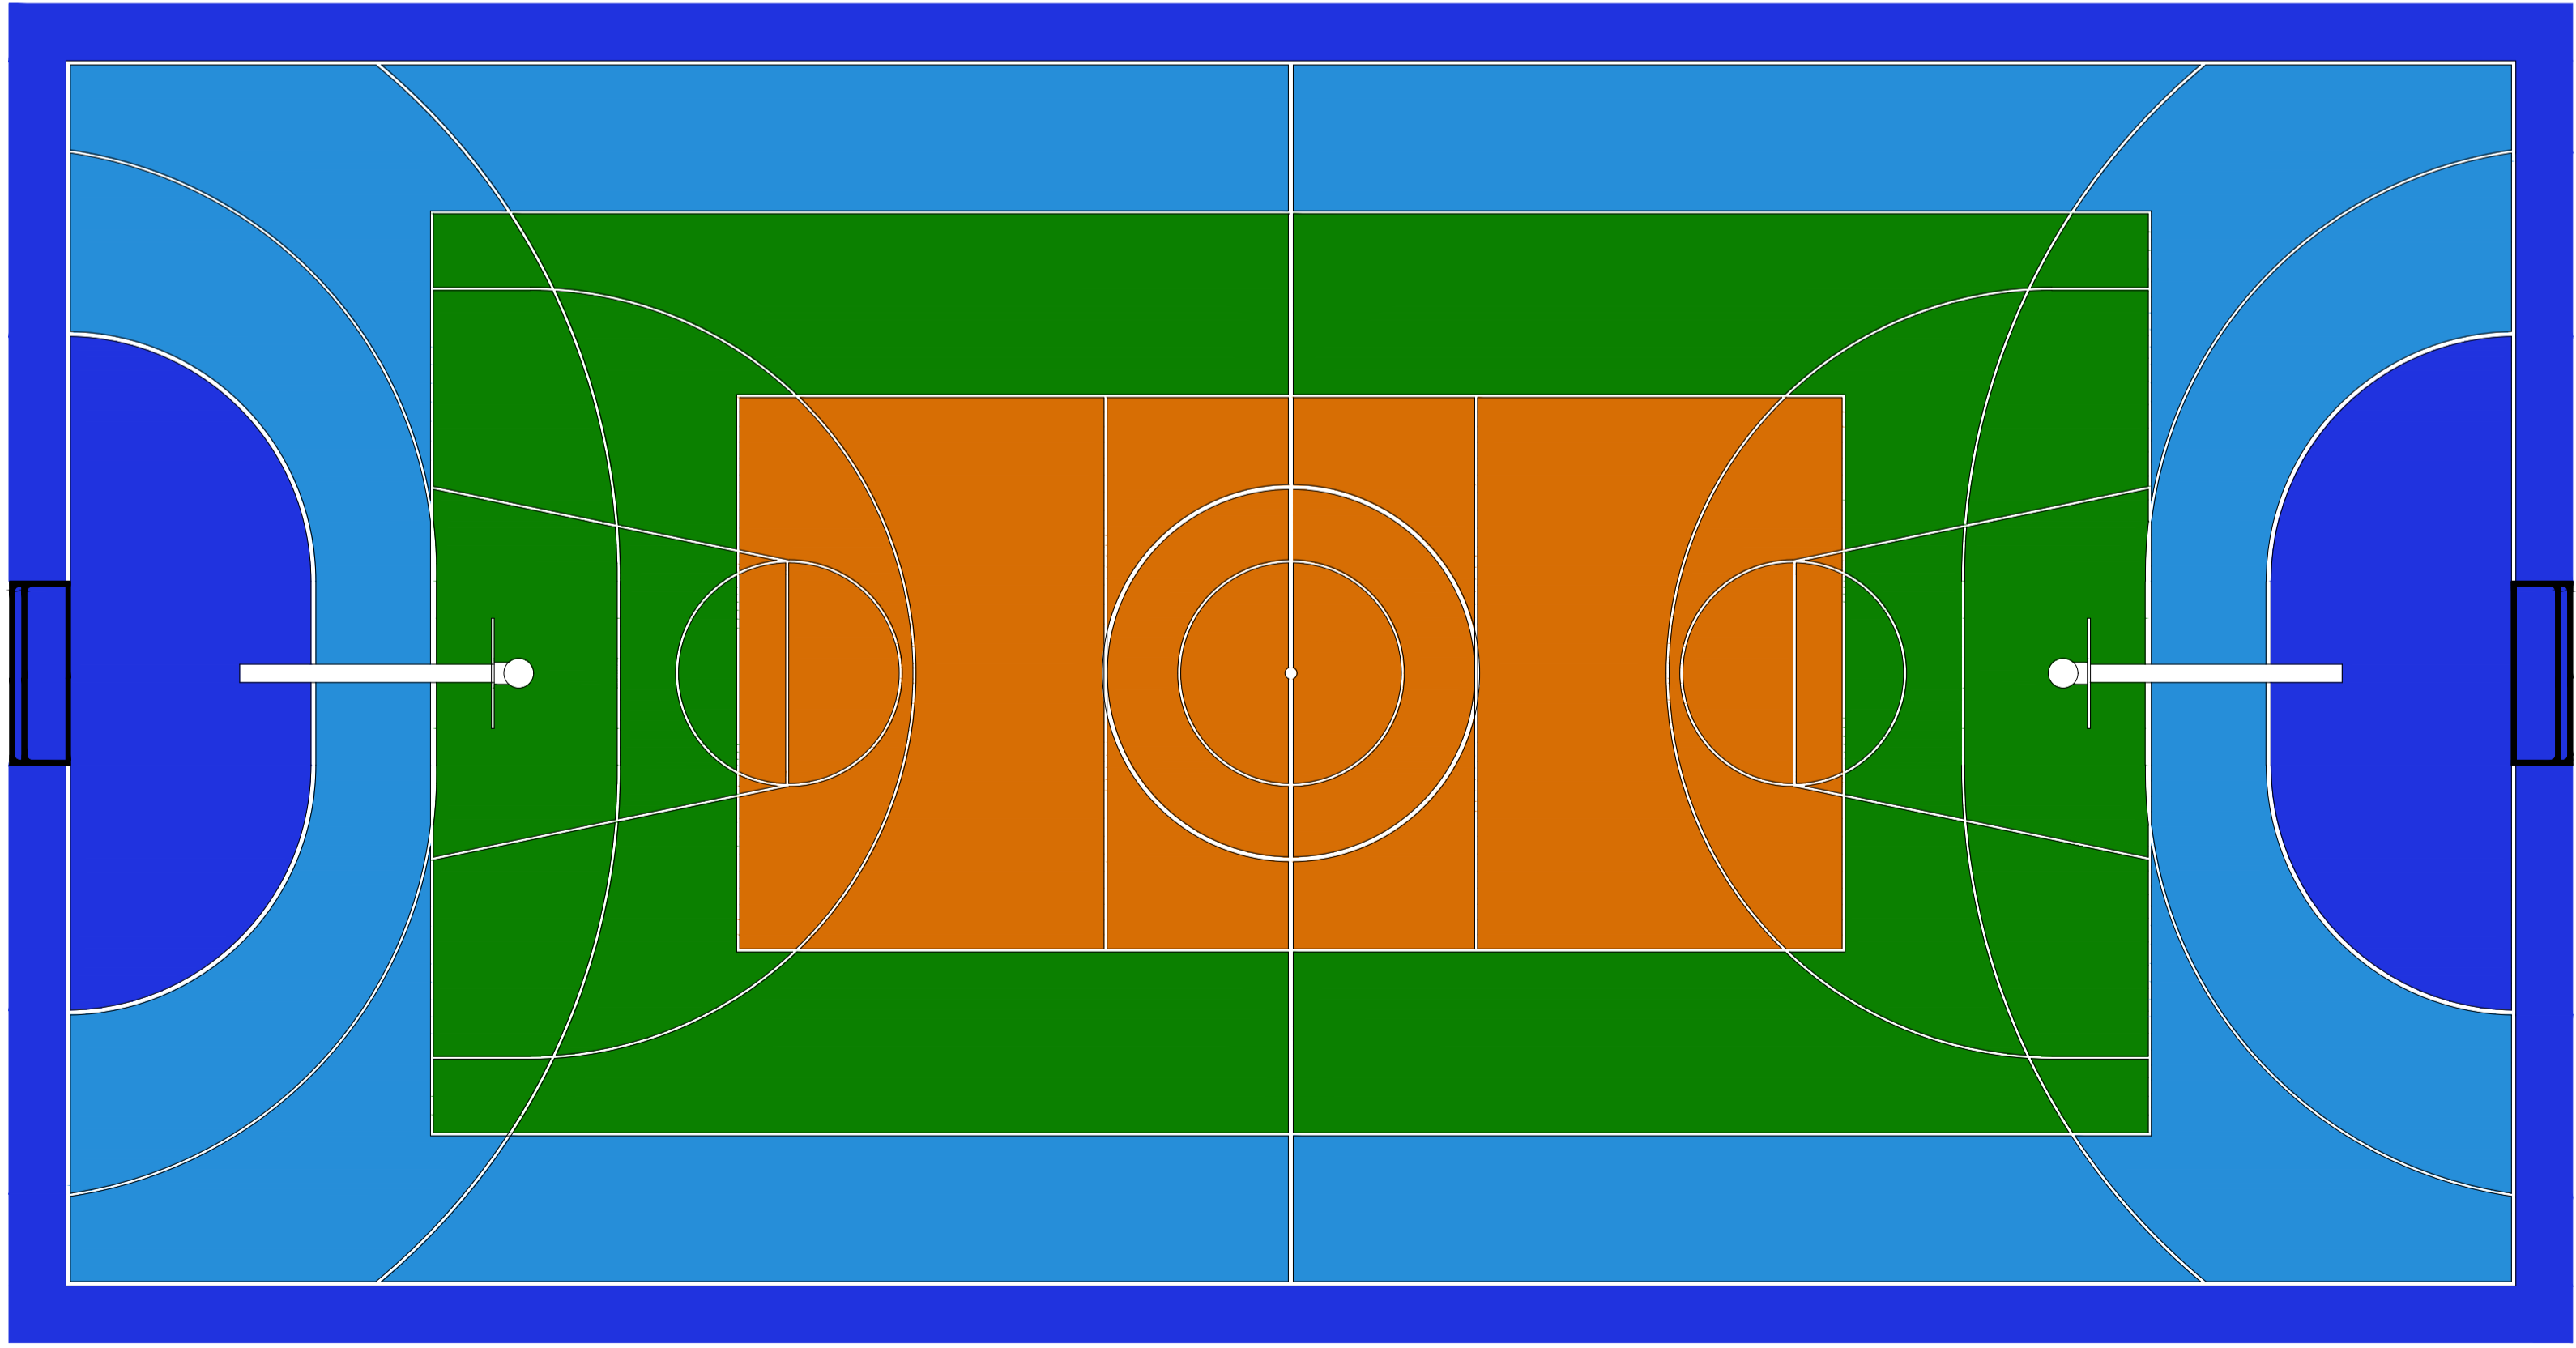

DESENHO QUADRA POLIESPORTIVA  
ESCALA: 1/75

CARIMBOS E APROVAÇÕES:



<b>GINÁSIO MUNICIPAL ERVINO MAZZARDO</b>		
LOCAL: RUA JOSÉ PIETROSKI, Nº222 CENTRO DE DESCANSO		
ESCALA: INDICADA	DESENHADO POR: FERNANDO TRINTINAGLIA	DATA: 06/08/2019
DIMENSÕES: ÁREA TOTAL DO LOTE: 26.013,00M <sup>2</sup>		ÁREA TOTAL DA EDIFICAÇÃO: 1.914,53M <sup>2</sup>
DESENHO: DETALHE DO PASSEIO, DESENHO DA QUADRA POLIESPORTIVA		
RESPONSÁVEL TÉCNICO:		FOLHA: 09/20
FERNANDO TRINTINAGLIA - CREA/SC 140.621-5		