

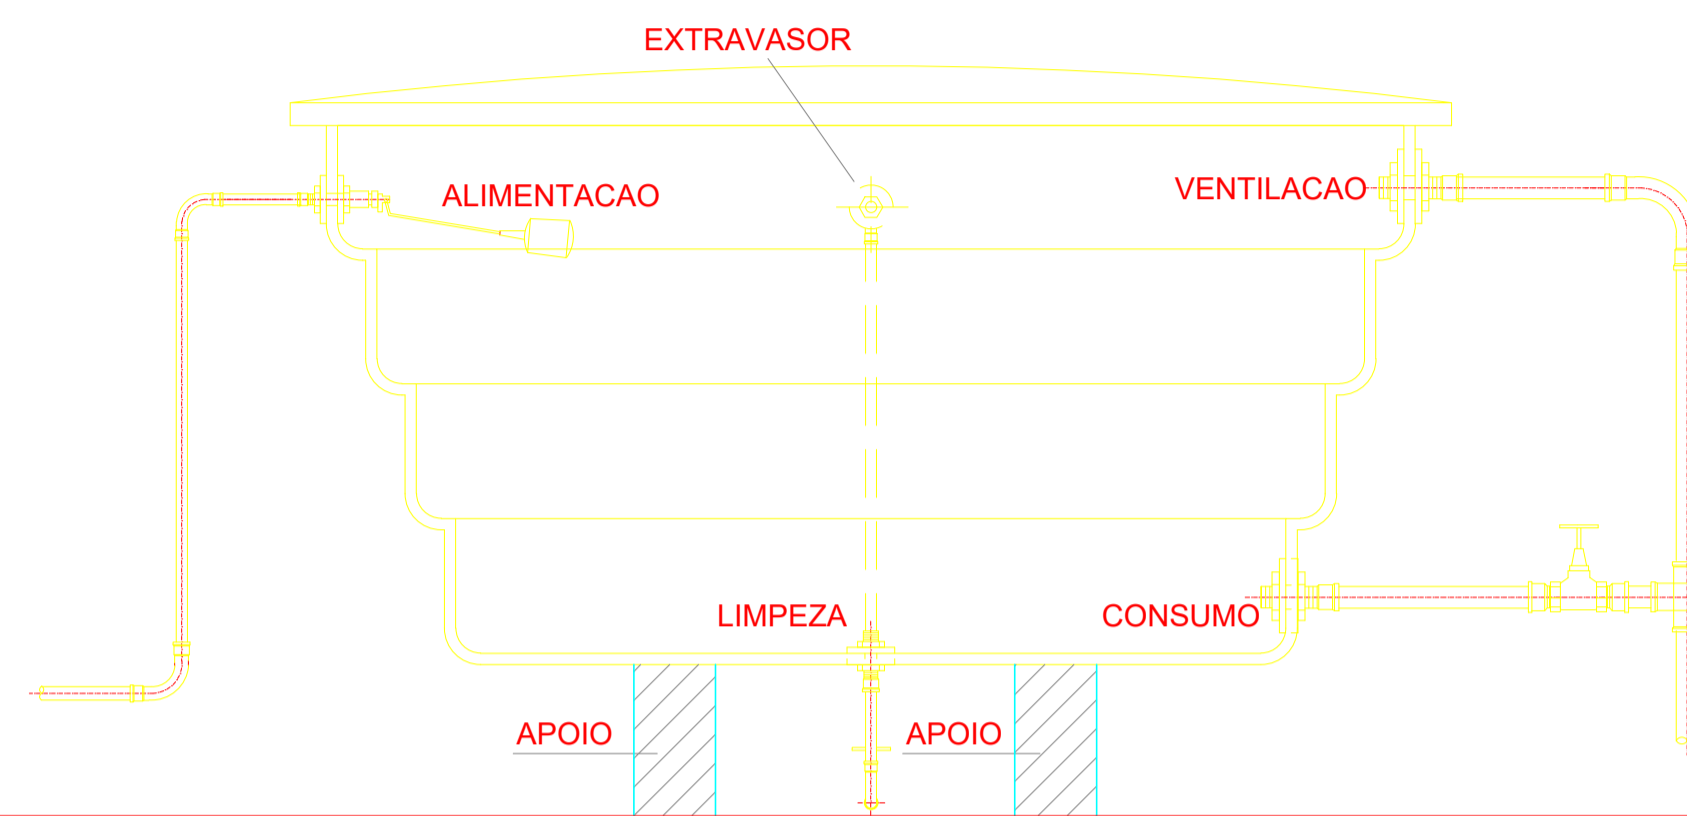


## DETALHES INSTALAÇÕES HIDRÁULICAS

ESCALA: 1/25

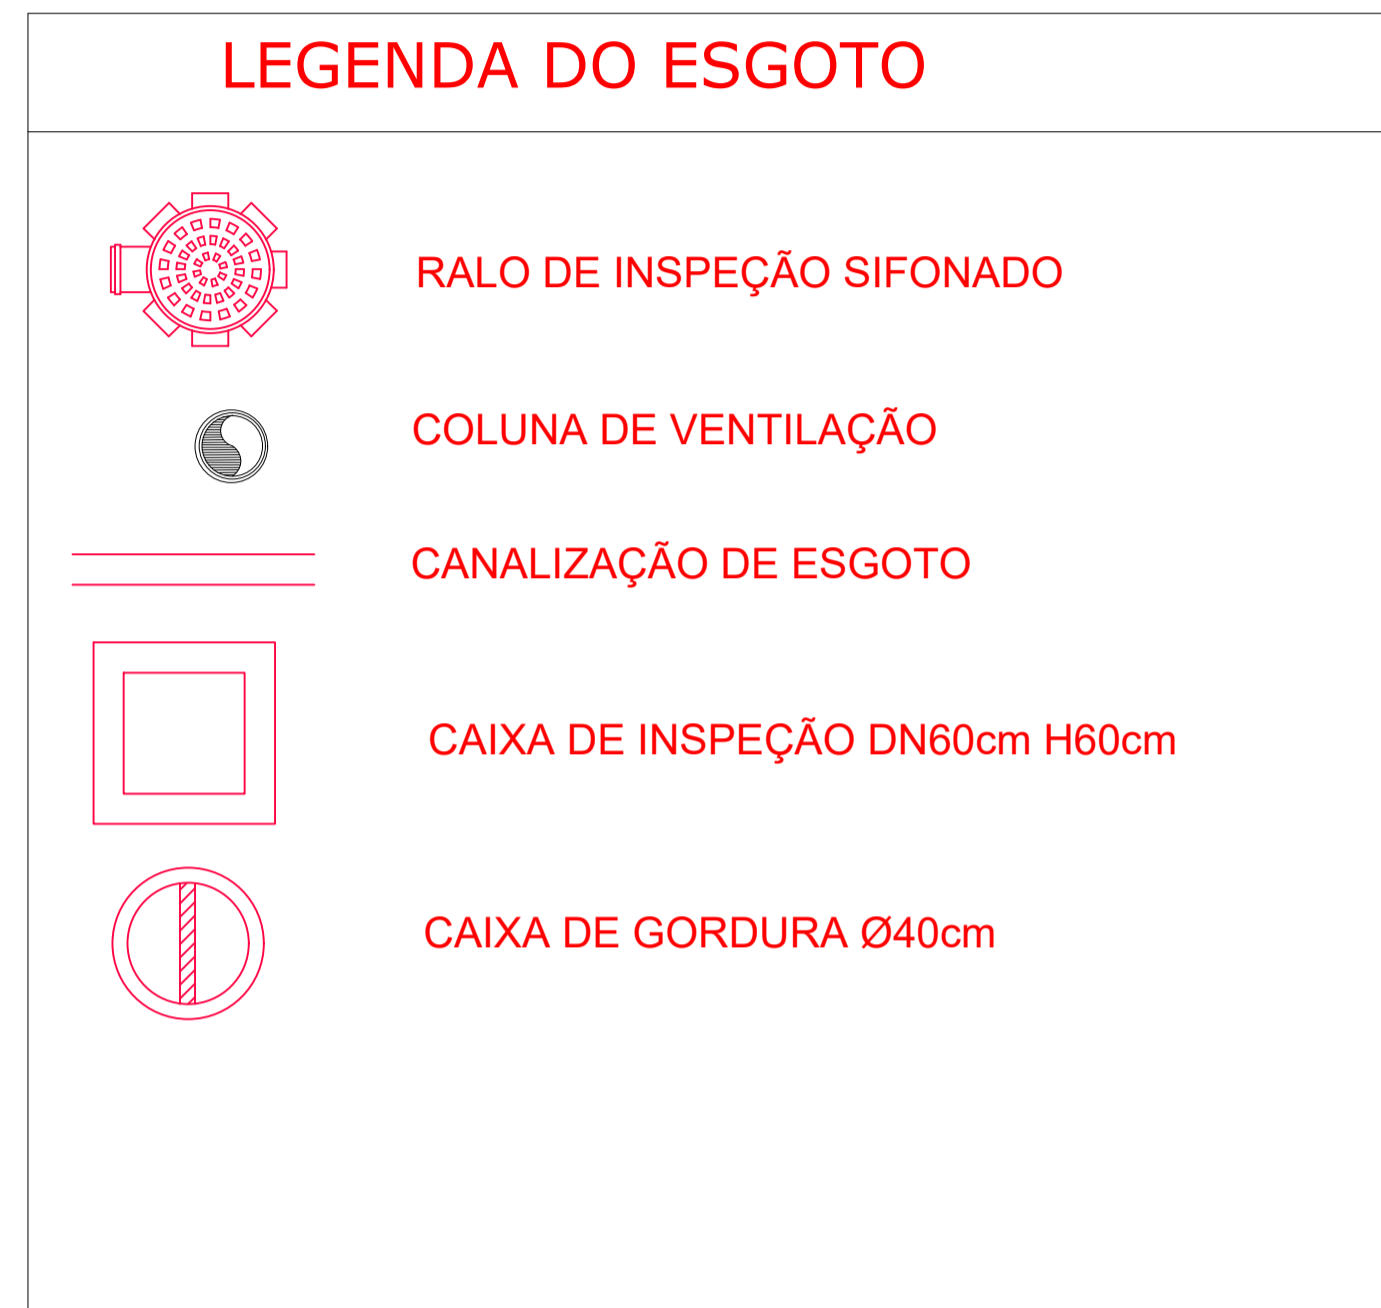


INSTALAÇÃO DE CAIXA D'ÁGUA  
CORTE LONGITUDINAL

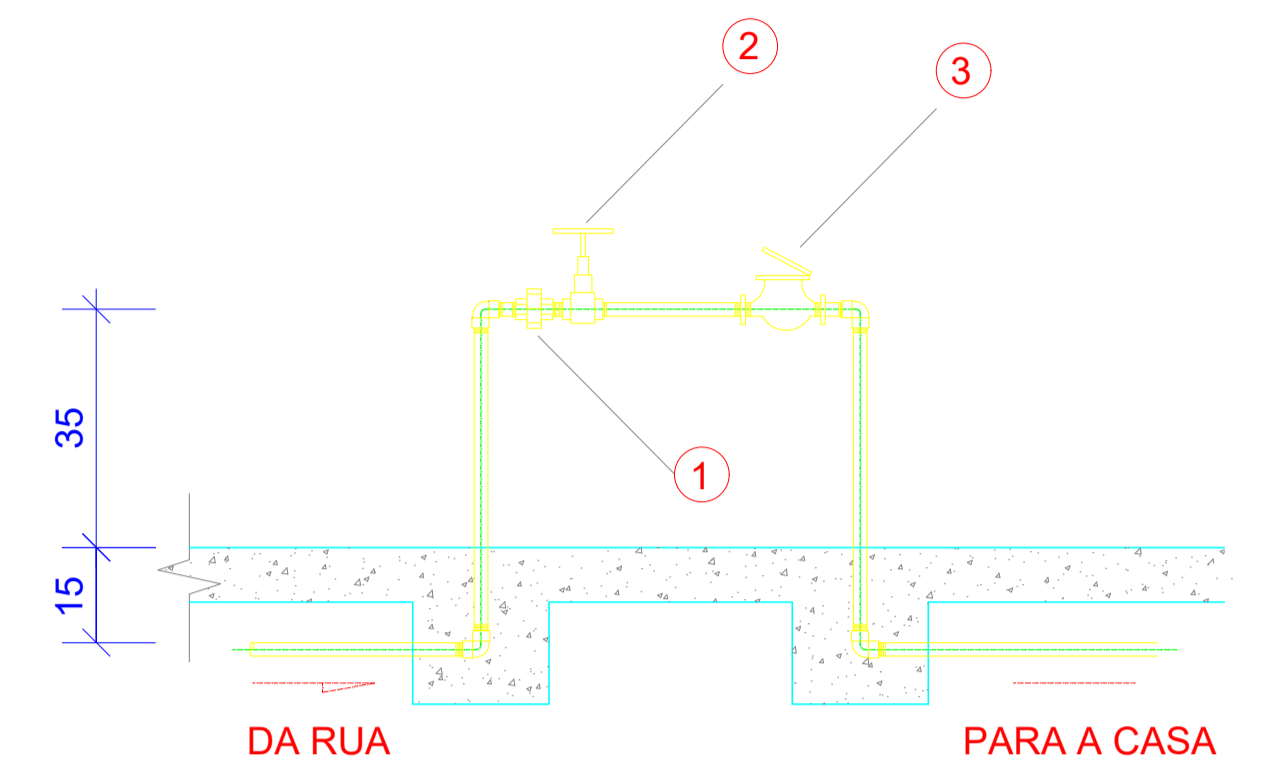

LEGENDA

1 - UNIÃO  
2 - REGISTRO  
3 - HIDRÔMETRO

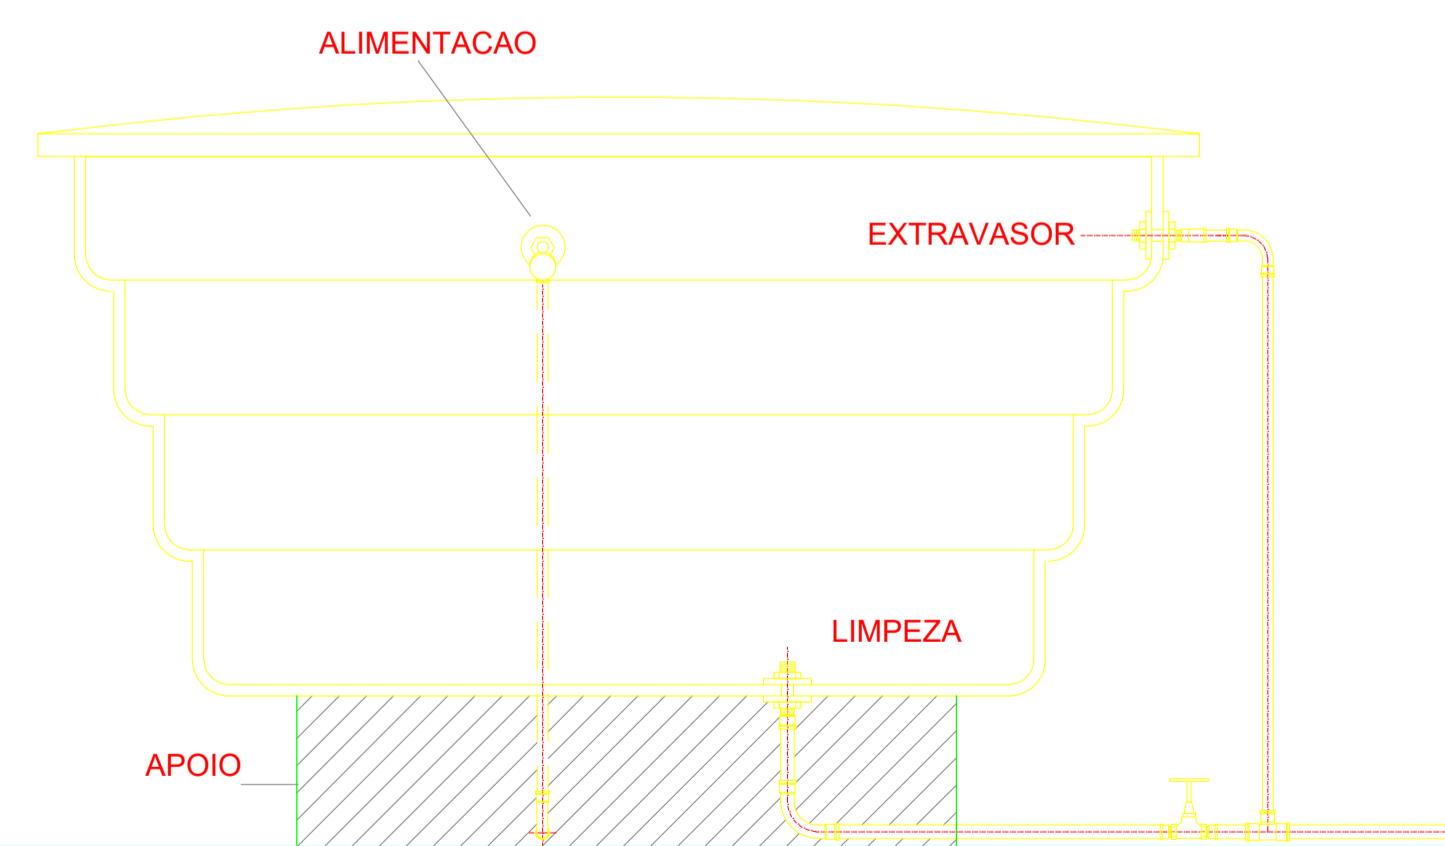

INSTALAÇÃO DE CAIXA D'ÁGUA  
CORTE TRANSVERSAL

CARIMBOS E APROVAÇÕES:



## MUNICÍPIO DE DESCANSO

Descanso, lugar bom de viver!



GINÁSIO MUNICIPAL ERVINO MAZZARDO

LOCAL: RUA JOSÉ PIETROSKI, Nº222 CENTRO DE DESCANSO		
ESCALA: INDICADA	DESENHADO POR: FERNANDO TRINTINAGLIA	DATA: 06/08/2019
DIMENSÕES: ÁREA TOTAL DO LOTE: 26.013,00M <sup>2</sup>		ÁREA TOTAL DA EDIFICAÇÃO: 1.914,53M <sup>2</sup>
DESENHO: DETALHES DOS PROJETOS SANITÁRIO E HIDRÁULICO		
RESPONSÁVEL TÉCNICO: FERNANDO TRINTINAGLIA - CREA/SC 140.621-5		FOLHA: 13/20