




### DETALHE DA INSTALAÇÃO DE EXTINTORES ESCALA: 1/25

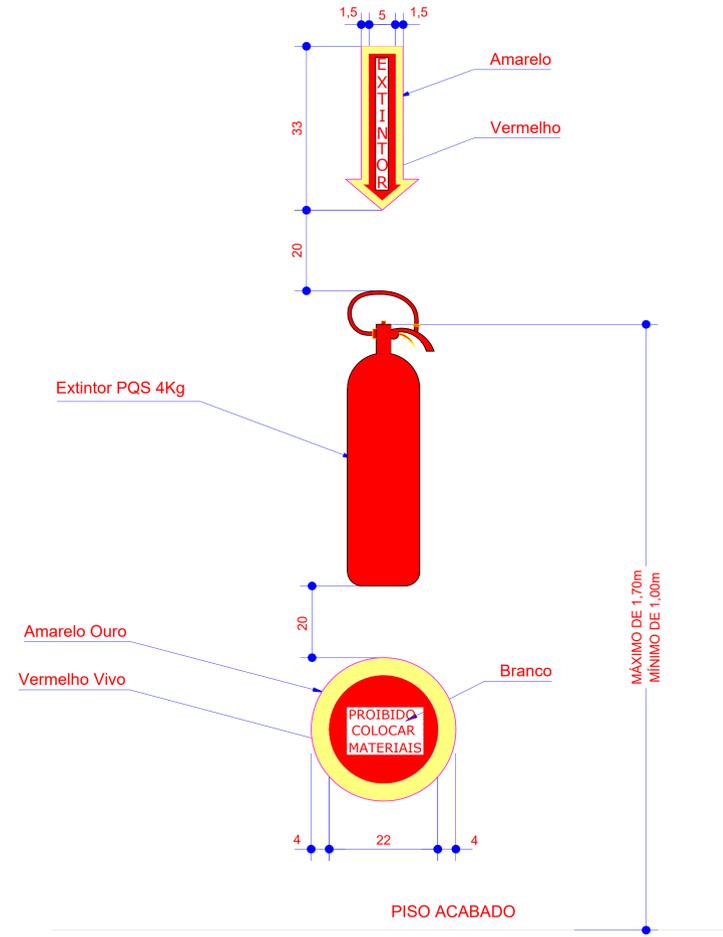


### DETALHE DE INSTALAÇÃO DA ILUMINAÇÃO DE EMERGÊNCIA ESCALA: 1/25

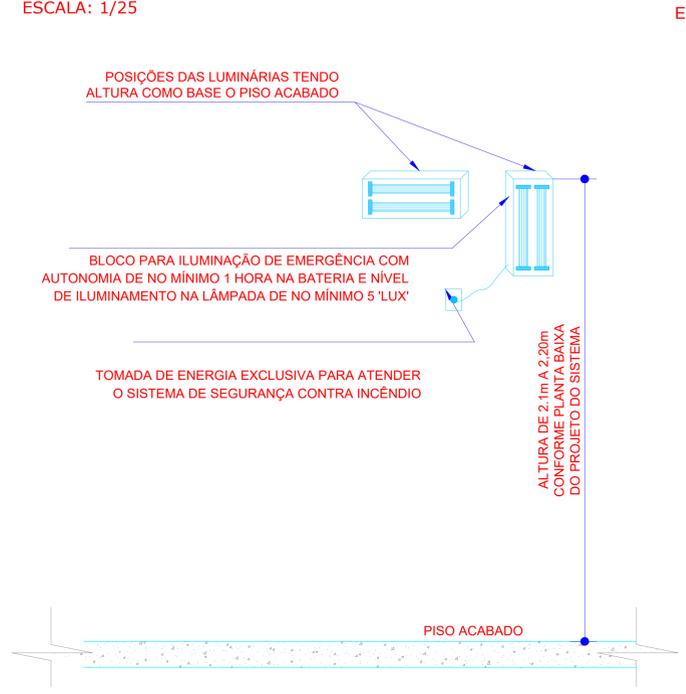

### DETALHE DE INSTALAÇÃO DA ILUMINAÇÃO DE EMERGÊNCIA COM 02 FARÓIS AUTÔNOMOS ESCALA: 1/25

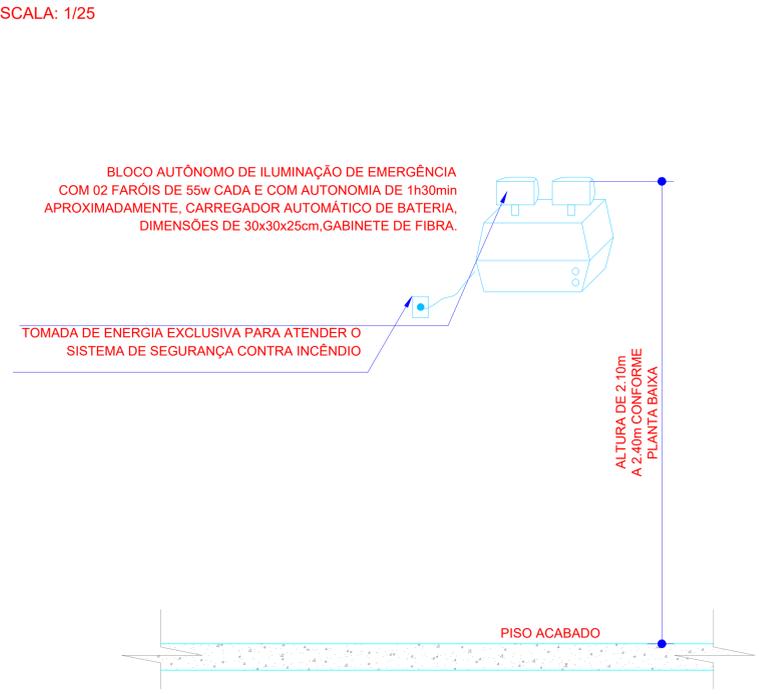

### DETALHE DAS PORTAS PARA SAÍDAS DE EMERGÊNCIA ESCALA: 1/25

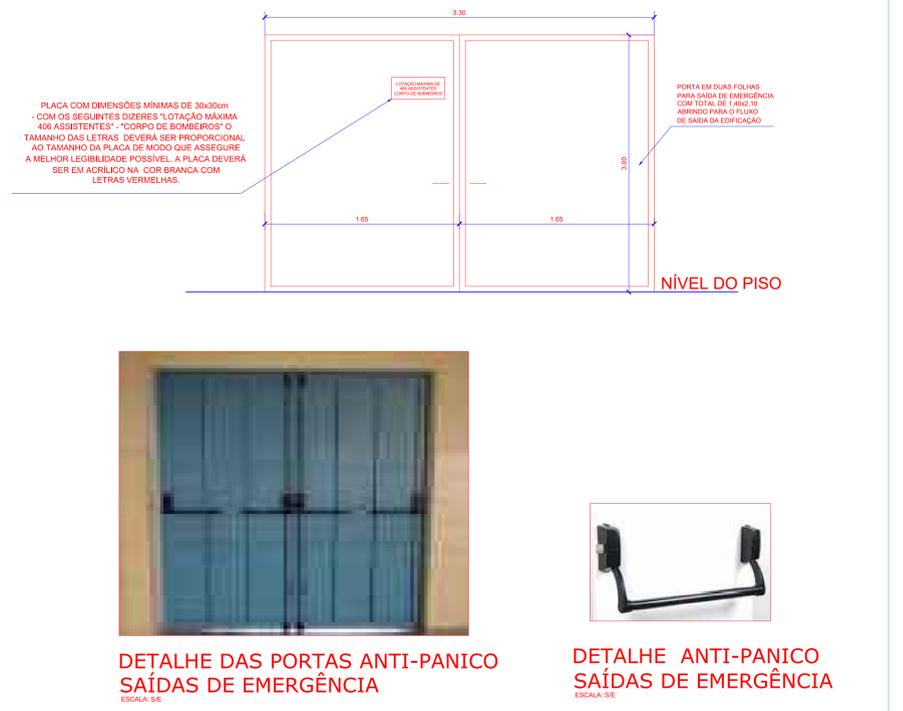


### DETALHE DO GUARDA-CORPO ESCALA: 1/50



### DETALHE CORRIMÃO FIXO NA PAREDE ARQUIBANCADA ESCALA: 1/25



### DETALHE CORRIMÃO COM GRADE ARQUIBANCADA ESCALA: 1/25

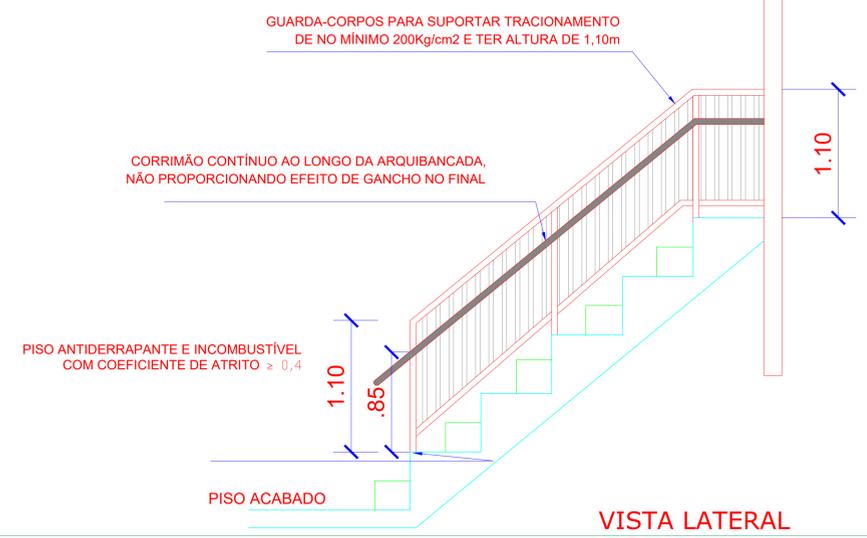

CARIMBOS E APROVAÇÕES:

**MUNICÍPIO DE DESCANSO**  
Descanso, lugar bom de viver!

**GINÁSIO MUNICIPAL ERVINO MAZZARDO**

RUA JOSÉ PIETROSKI, Nº222 CENTRO DE DESCANSO

ESCALA: INDICADA	FERNANDO TRINTINAGLIA	DATA: 06/08/2019
ÁREA TOTAL DO LOTE: 26.013,00M²	ÁREA TOTAL DA EDIFICAÇÃO: 1.914,53M²	
DETALHES PROJETO PREVENTIVO		
FERNANDO TRINTINAGLIA - CREA/SC 140.621-5		16/20