



DETALHE CONSTRUTIVO E ESQUEMA DE LIGAÇÃO DE CENTRAL DE INCÊNDIO

NOTA: O ESQUEMA DE LIGAÇÃO PODE VARIAR CONFORME MODELO DA CENTRAL

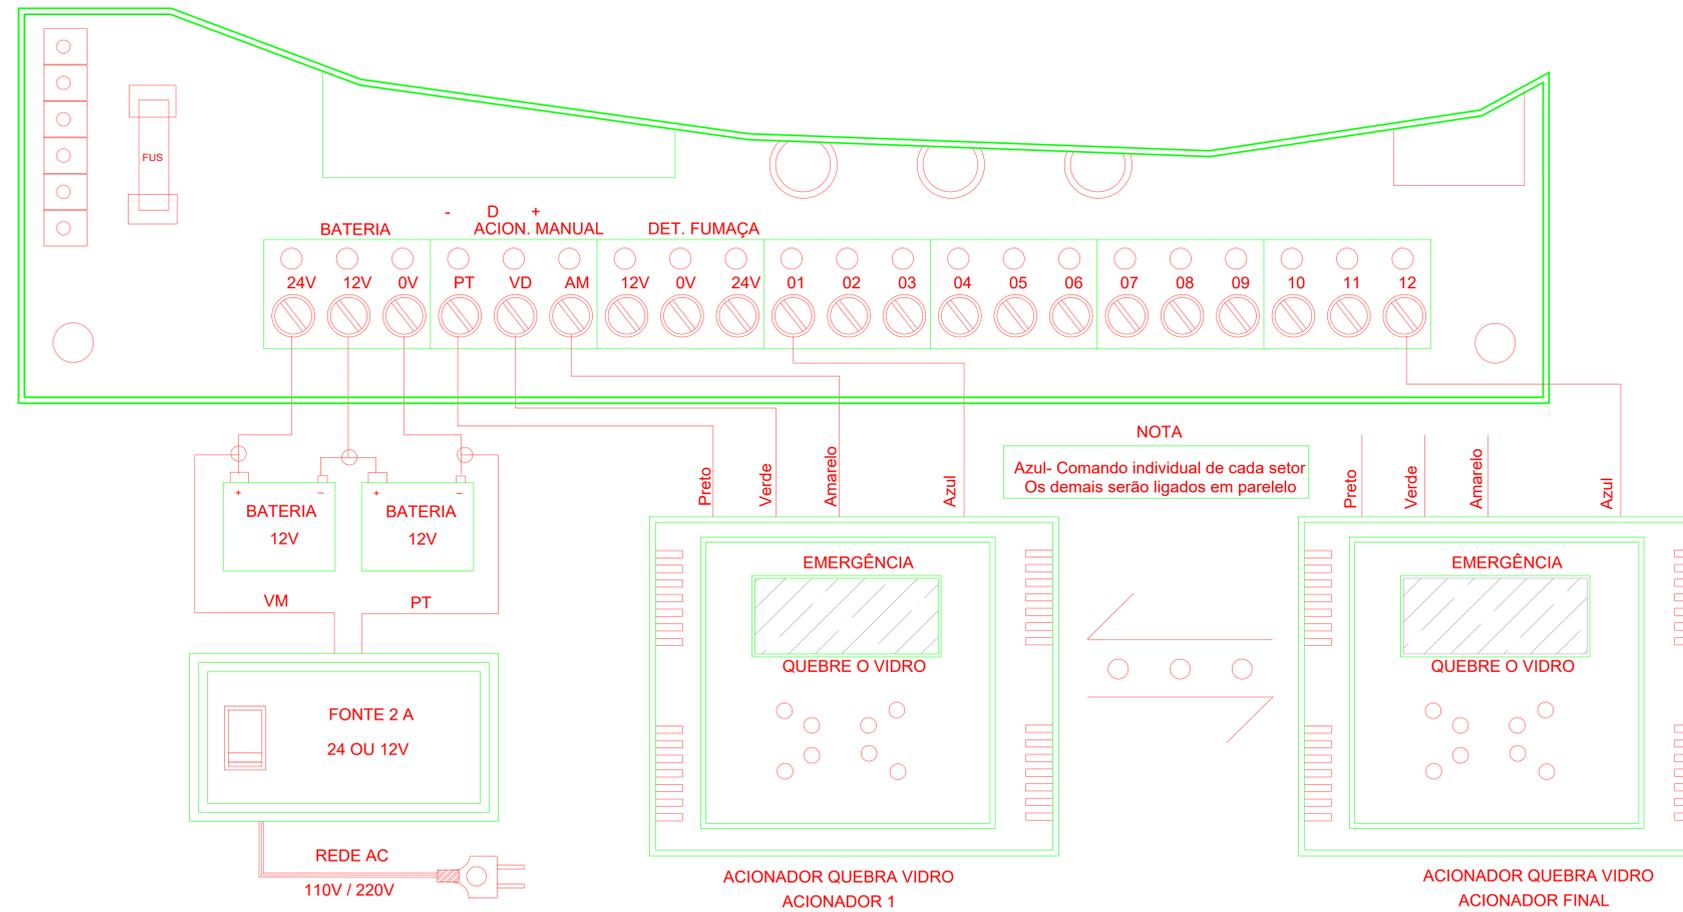


DETALHE DA INSTALAÇÃO DA CENTRAL DE ALARME

ESCALA: 1/25

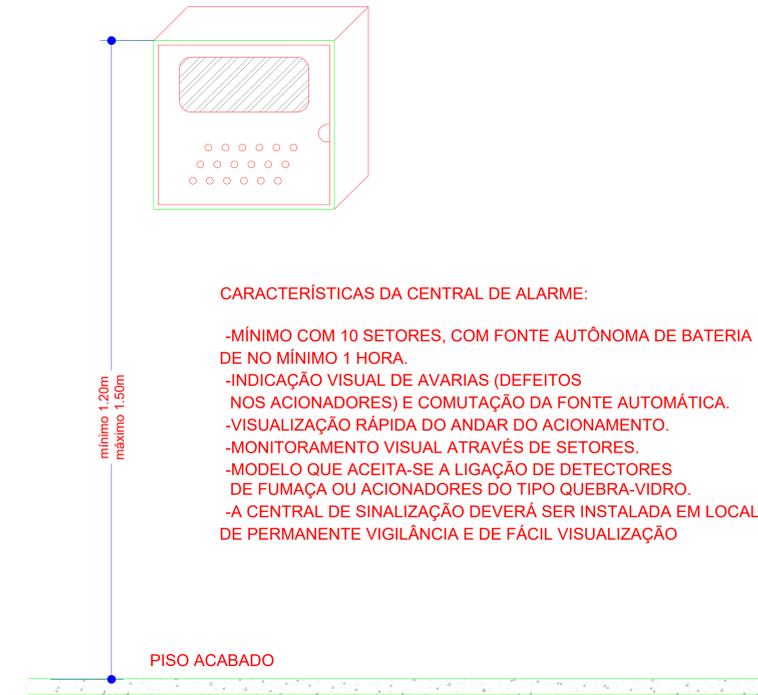

DETALHAMENTO - ACIONADOR DE INCÊNDIO - TIPO QUEBRA-VIDRO

ESCALA: 1/25

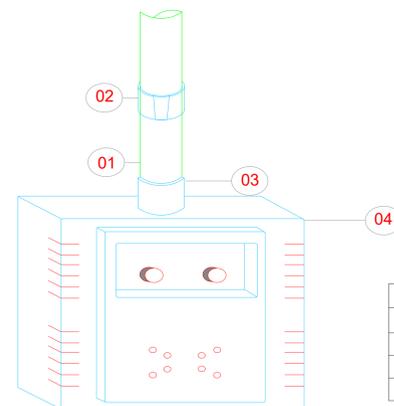

ITEM	MATERIAL
1	ELETRODUTO PVC ANTICHAMA BITOLA MÍNIMA Ø3/4"
2	ABRAÇADEIRA TIPO CHAVETA BITOLA MIN. Ø3/4"
3	LUVA ROSQUEÁVEL PVC ANTICHAMA BITOLA MIN. Ø3/4"
4	ACIONADOR DE INCÊNDIO

PLACA INDICATIVA - OPÇÃO 1

ESCALA: 1/25



NOTAS:

- AS LETRAS DE SINALIZAÇÃO DEVEM TER COR VERMELHA SOBRE FUNDO BRANCO LEITOSO EM PLACAS DE ACRÍLICO OU MATERIAL SIMILAR.
- DEVERÁ SER INSTALADA AS PLACAS INDICATIVAS AO LADO E/OU ABAIXO DA ILUMINAÇÃO DE EMERGÊNCIA A FIM DE TER LUMINOSIDADE PARA A MESMA

PLACA INDICATIVA - OPÇÃO 2

ESCALA: 1/25



NOTAS:

- AS LETRAS DE SINALIZAÇÃO DEVEM TER COR VERMELHA SOBRE FUNDO BRANCO LEITOSO EM PLACAS DE ACRÍLICO OU MATERIAL SIMILAR.
- DEVERÁ SER INSTALADA AS PLACAS INDICATIVAS AO LADO E/OU ABAIXO DA ILUMINAÇÃO DE EMERGÊNCIA A FIM DE TER LUMINOSIDADE PARA A MESMA.

OPÇÃO 03

LUMINÁRIA TIPO BLOCO AUTÔNOMO DE ORIENTAÇÃO DE ABANDONO DE LOCAL (DUPLA FACE COM SETA).
ESCALA: 1/25



NOTAS:

- AS LETRAS E FLEXAS DE SINALIZAÇÃO DEVEM TER COR VERMELHA SOBRE FUNDO BRANCO LEITOSO EM PLACAS DE ACRÍLICO OU MATERIAL SIMILAR, E LETRAS COM TRAÇO DE 01 CENTÍMETRO EM MOLDURA DE 4x9cm.
- O FLUXO LUMINOSO DO PONTO DE LUZ, EXCLUSIVAMENTE DE ILUMINAÇÃO DE SINALIZAÇÃO, DEVE SER, NO MÍNIMO IGUAL A 30 LÚMENS.

CARIMBOS E APROVAÇÕES:



GINÁSIO MUNICIPAL ERVINO MAZZARDO			
LOCAL:	RUA JOSÉ PIETROSKI, Nº222 CENTRO DE DESCANSO		
ESCALA:	INDICADA	FERNANDO TRINTINAGLIA	06/08/2019
ÁREA TOTAL DO LOTE:	26.013,00M²	ÁREA TOTAL DA EDIFICAÇÃO:	1.914,53M²
DETALHES PROJETO PREVENTIVO			
FERNANDO TRINTINAGLIA - CREA/SC 140.621-5			17/20