



PLANTA DE FORMA  
NÍVEL 13,00 - NÍVEL DA LAJE  
ESC. 1/75

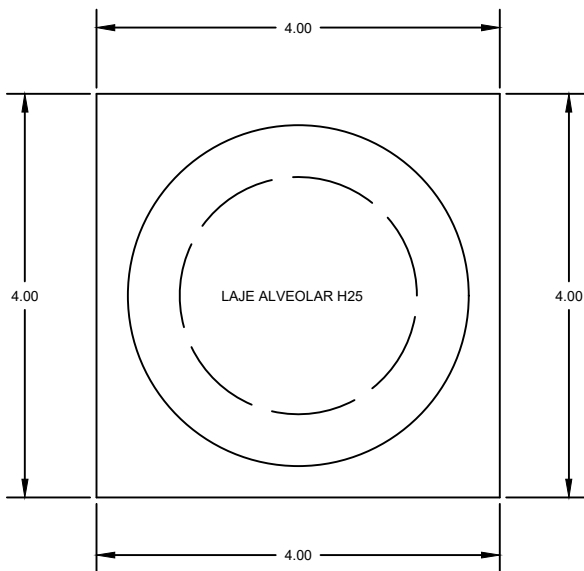

PLANTA BAIXA  
NÍVEL 13,00 - RESERVATÓRIO FIBRA 25.000 L  
ESC. 1/75

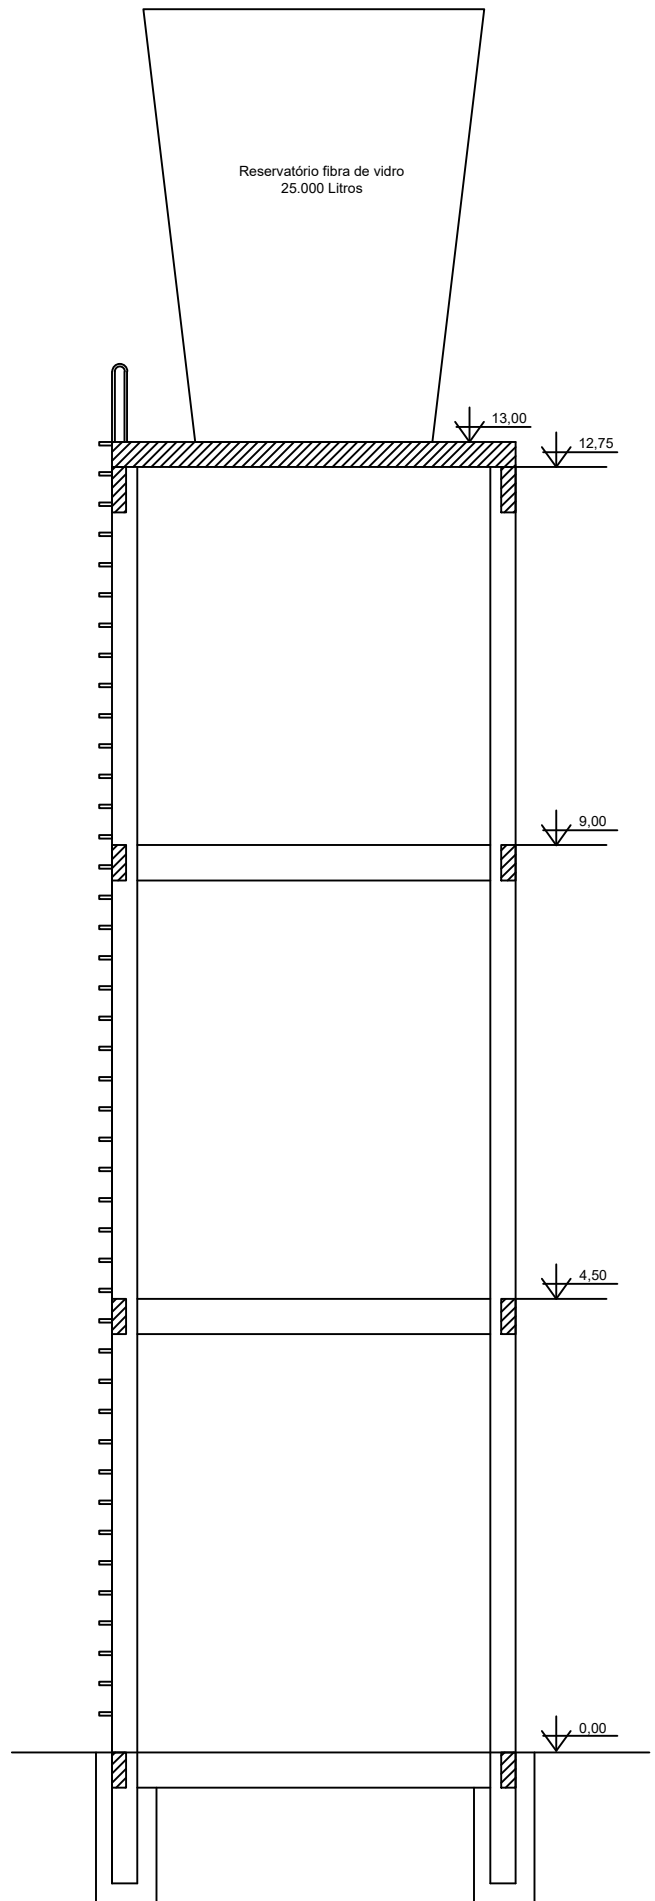

CORTE  
ESC. 1/75