



FACHADA SUL  
ESCALA: 1/50

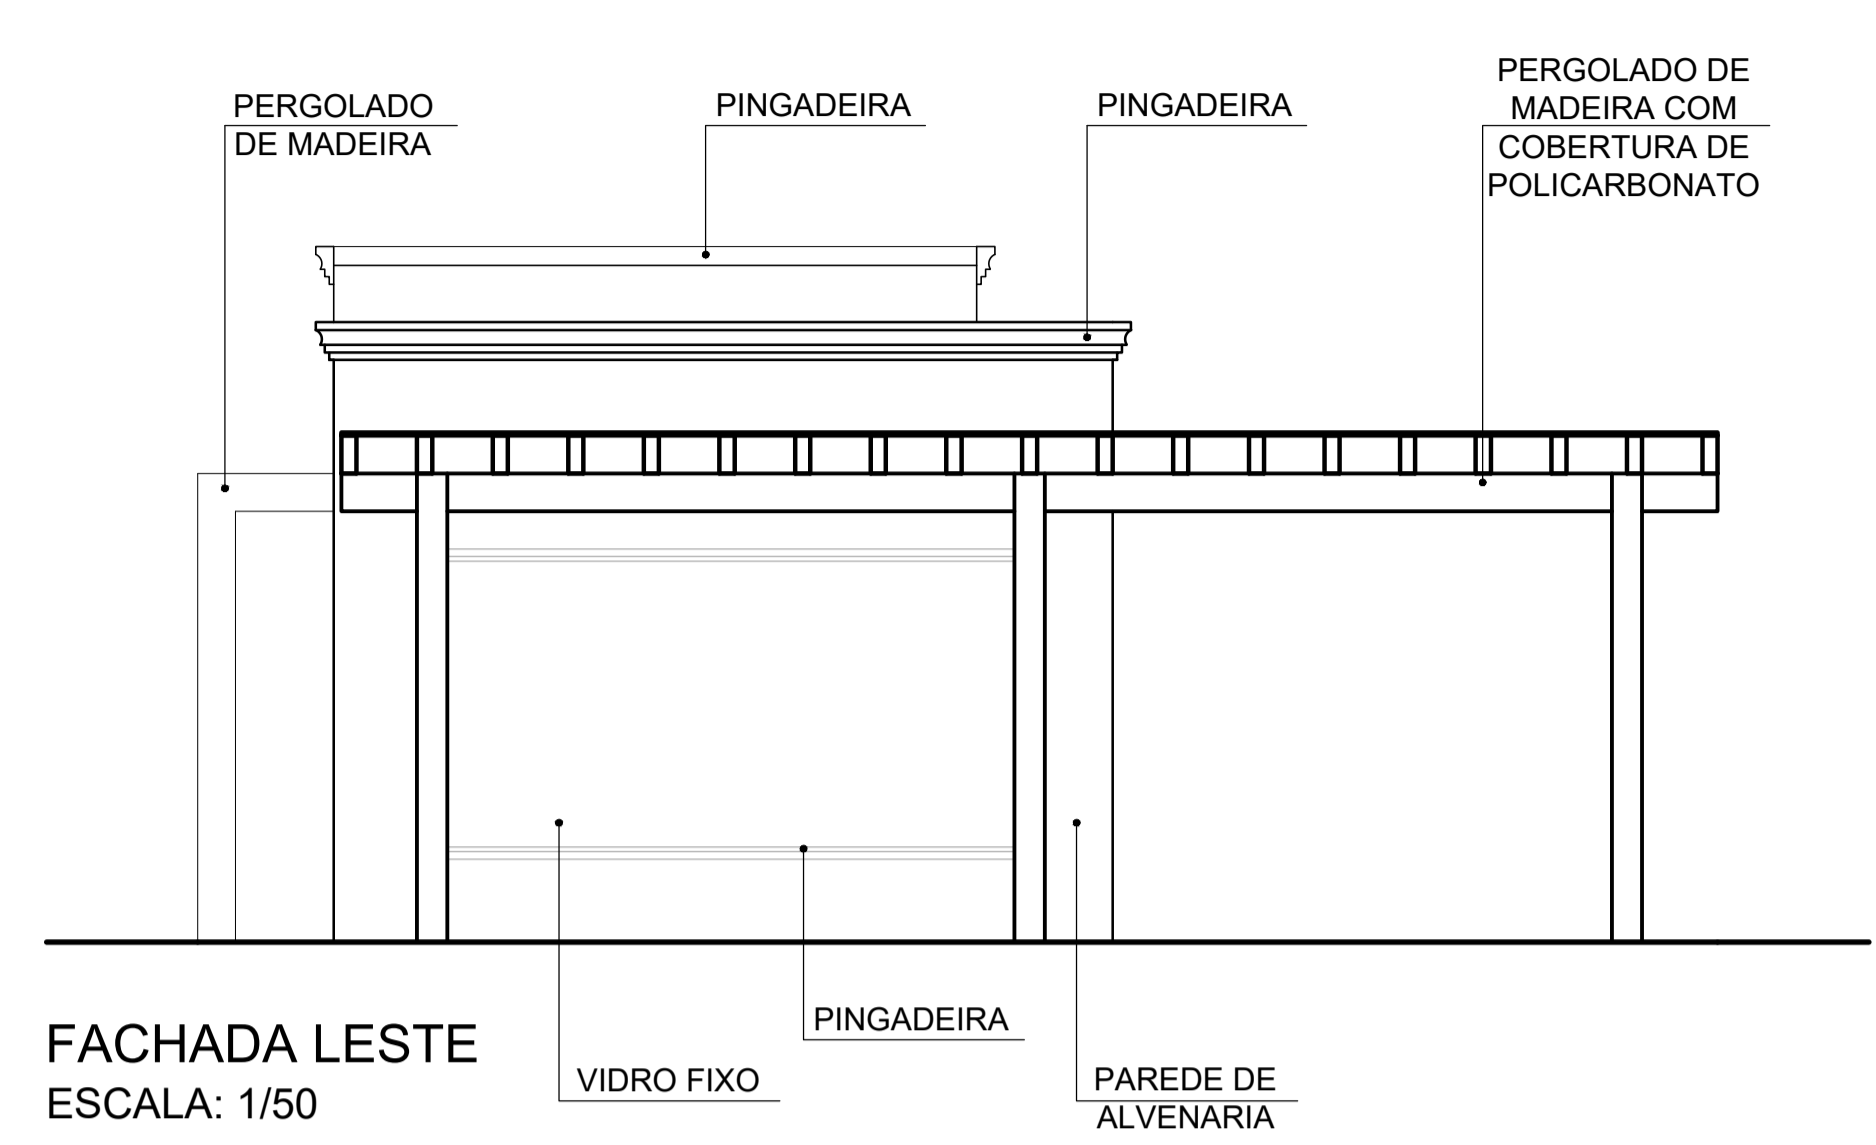


FACHADA LESTE  
ESCALA: 1/50

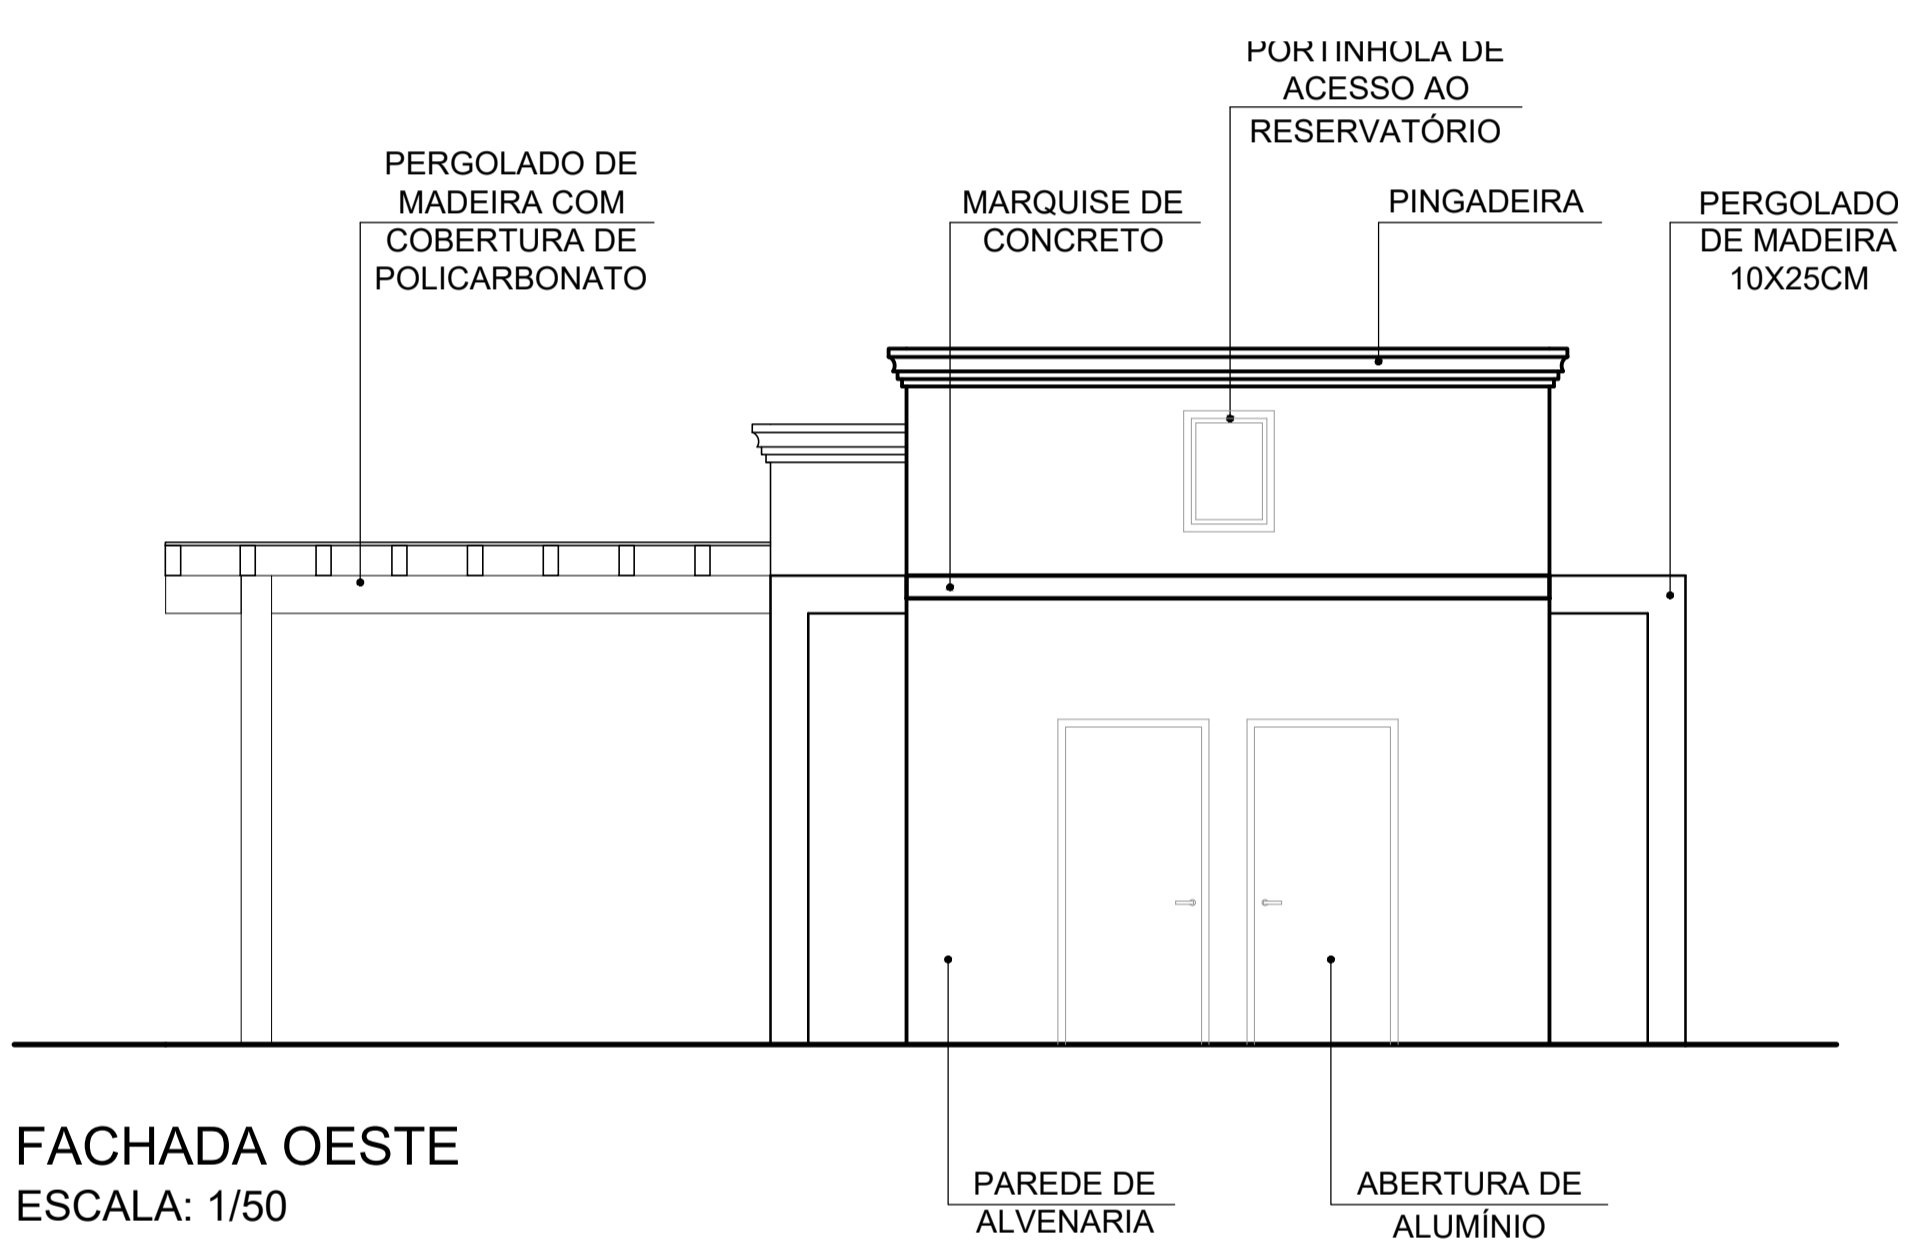


FACHADA OESTE  
ESCALA: 1/50


VIGAS DECK (15X40)

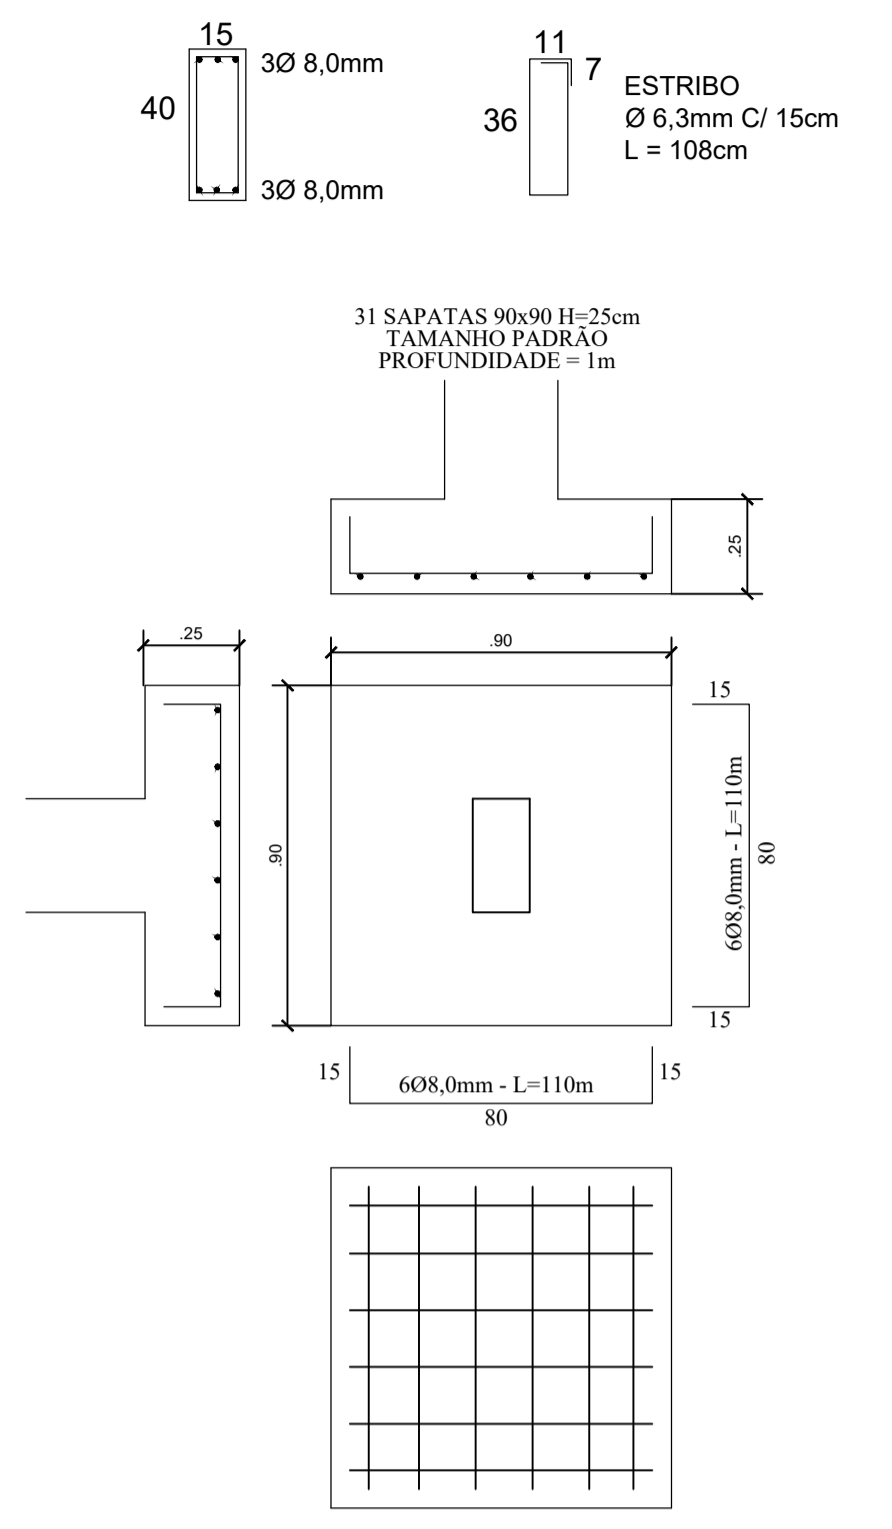


VIGAS EDIFICAÇÃO (15X30)

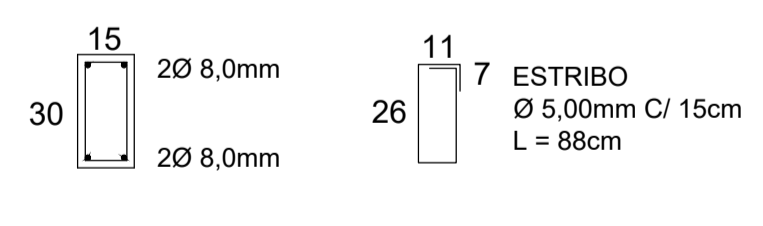


VIGA EDIFICAÇÃO (15X45)

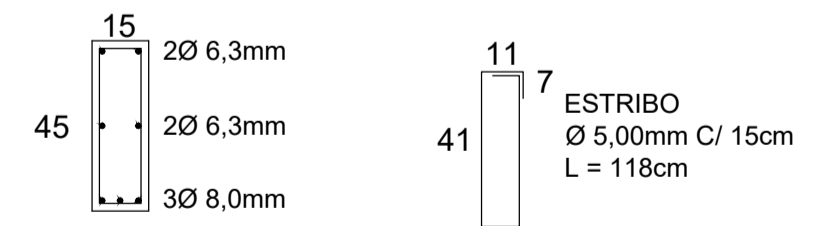



09 PILARES EDIFICAÇÃO (15X30)

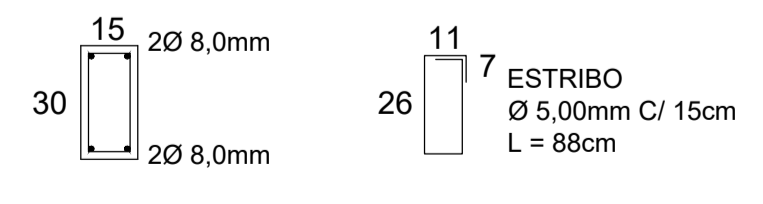

22 PILARES DECK (15X30)

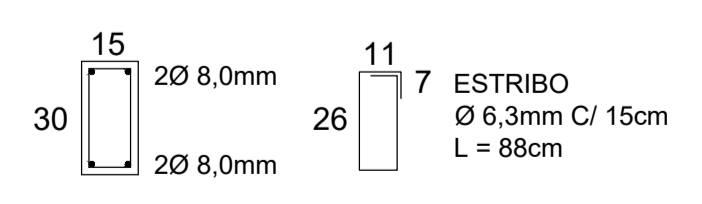

VERGA E CONTRAVERGA

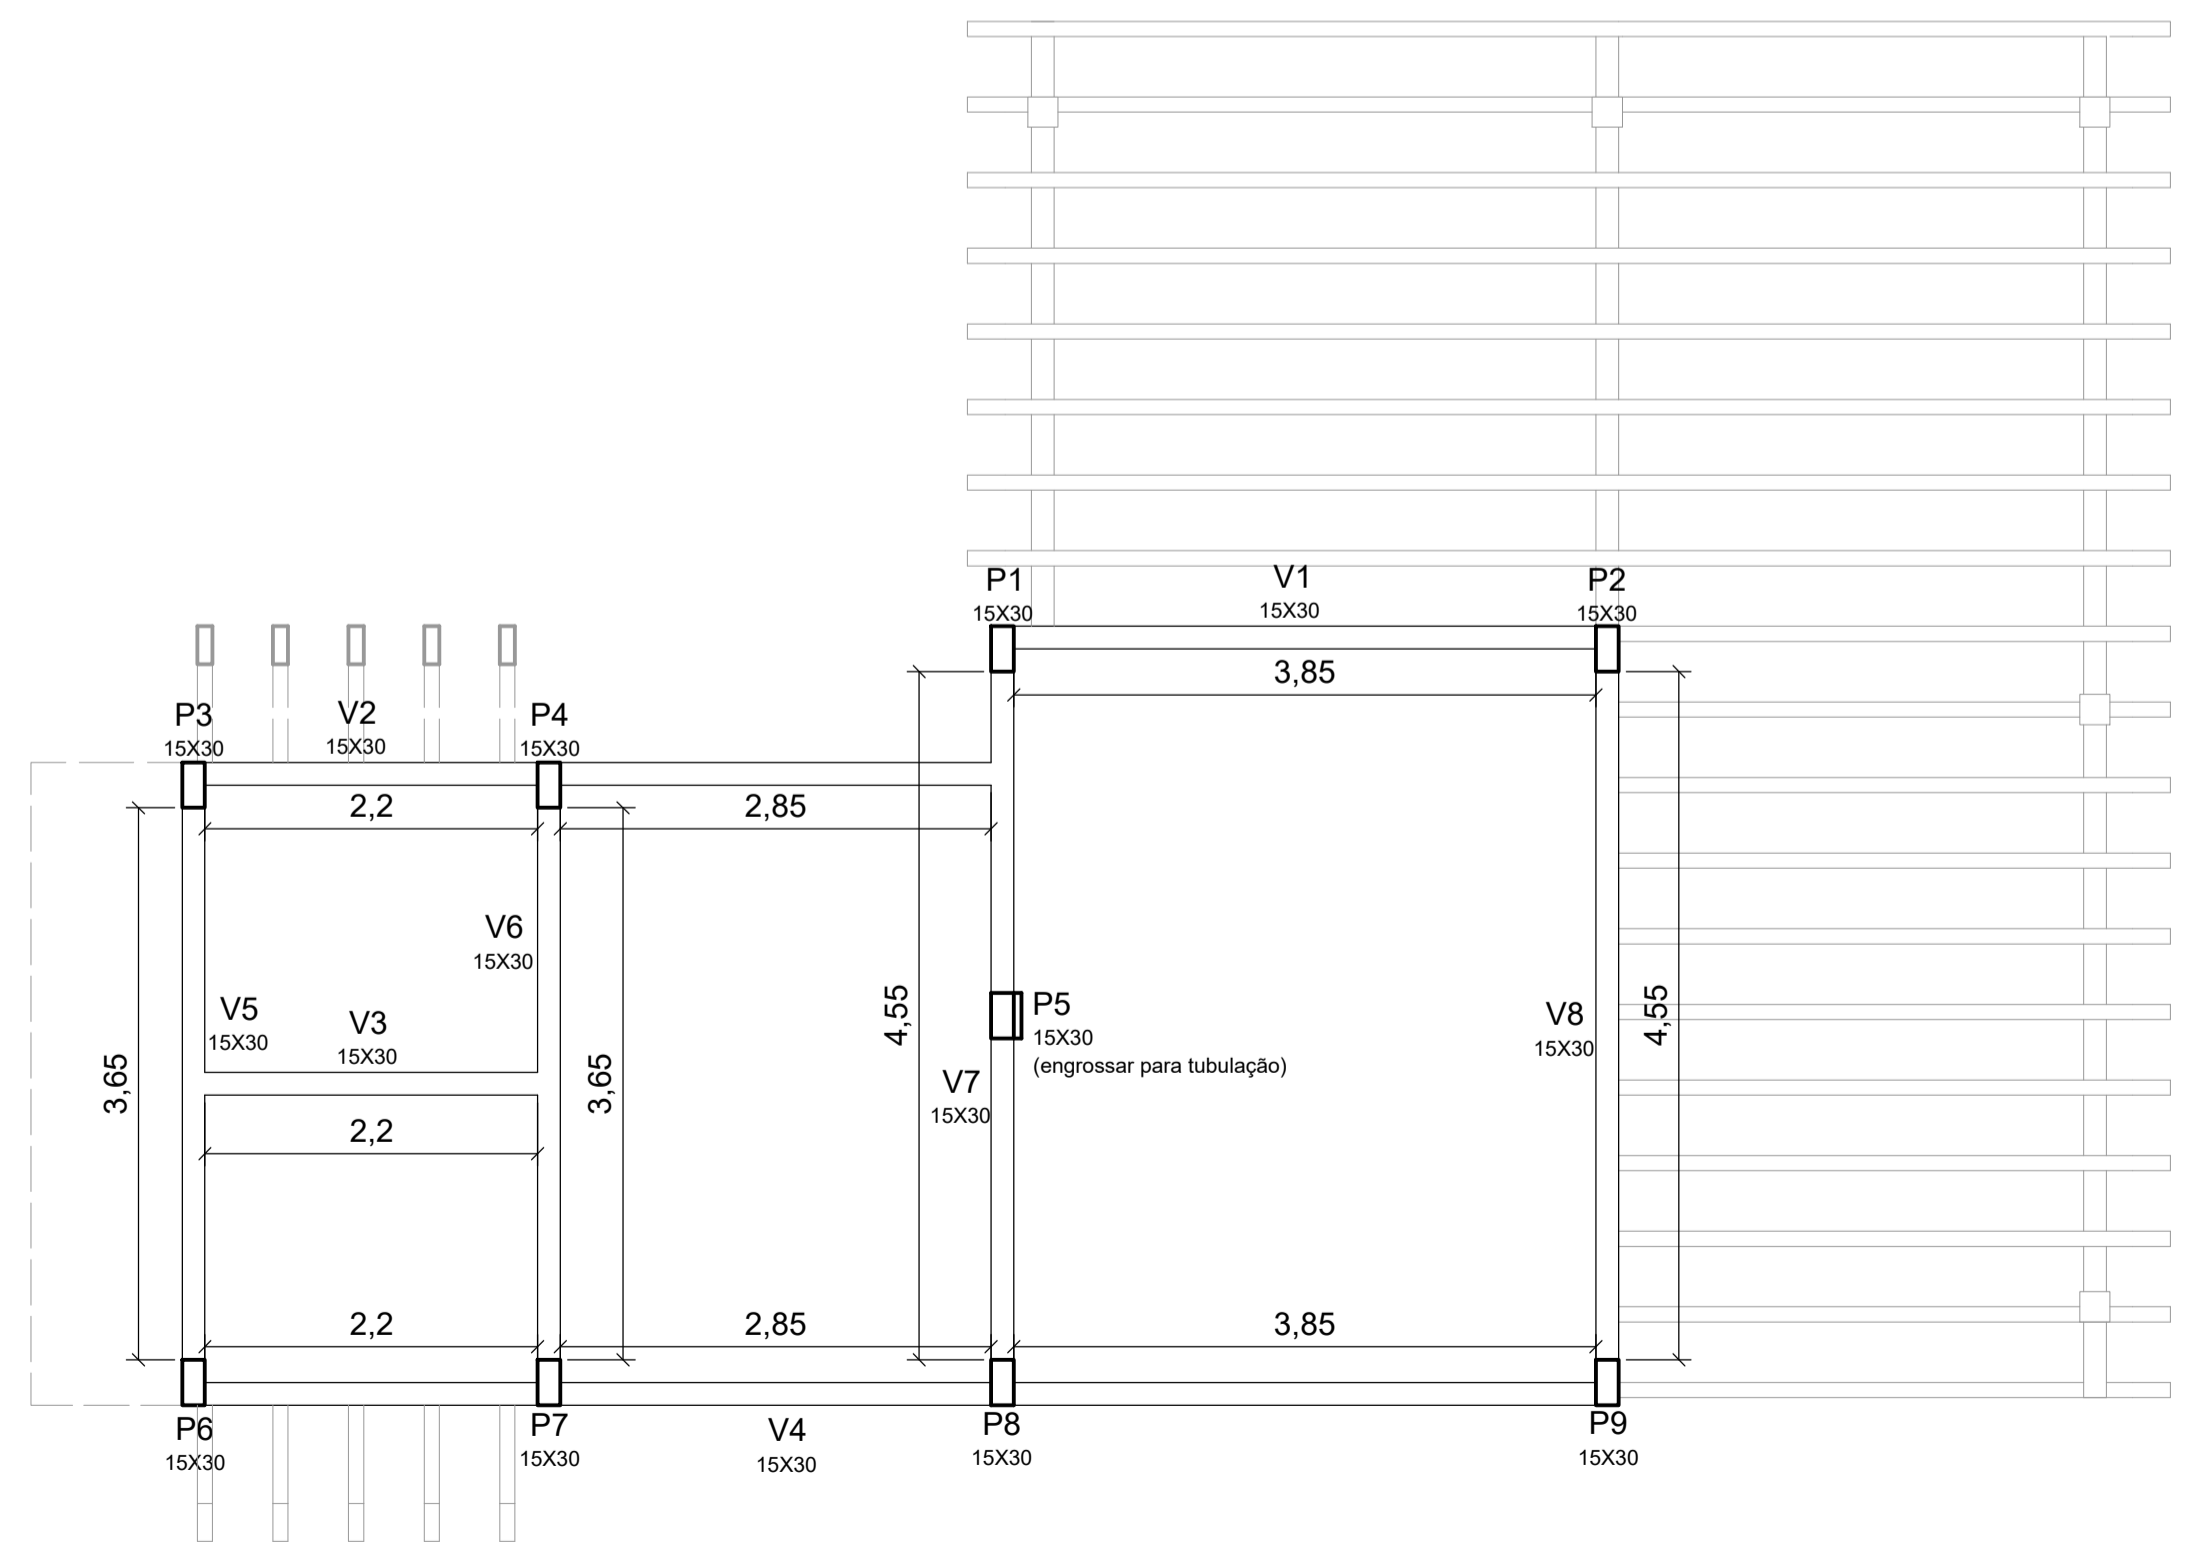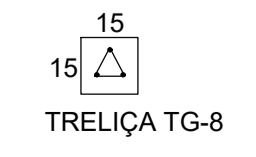

PLANTA DE FORMA - BALDRAME  
ÁREA: 44,11 m<sup>2</sup>  
ESCALA: 1/50

CARIMBOS E APROVAÇÕES:



**MUNICÍPIO DE  
DESCANSO**

Descanso, lugar bom de viver!



**MORRO DO CRISTO**

LOCAL: RUA PEDRO LORENSKI, CENTRO DE DESCANSO, LOTE URBANO Nº

ESCALA: INDICADA      DESENHADO POR: CRISTIANE E GABRIELA      DATA: 25/07/2019

DIMENSÕES: ÁREA TOTAL DO LOTE: 18.181,00M<sup>2</sup>      ÁREA TOTAL DA EDIFICAÇÃO: 44,11M<sup>2</sup>

DESENHOS: FACHADAS, PLANTA ESTRUTURAL E DETALHES ESTRUTURAIIS

RESPONSÁVEL TÉCNICO: \_\_\_\_\_      FOLHA: 03/12

FERNANDO TRINTINAGLIA - CREA/SC 140.621-5