



PLANTA PREVENTIVO
 ÁREA: 44,11 m²
 ESCALA: 1/50

DETALHE DA VENEZIANA DA VENTILAÇÃO PERMANENTE

ESCALA: 1/30

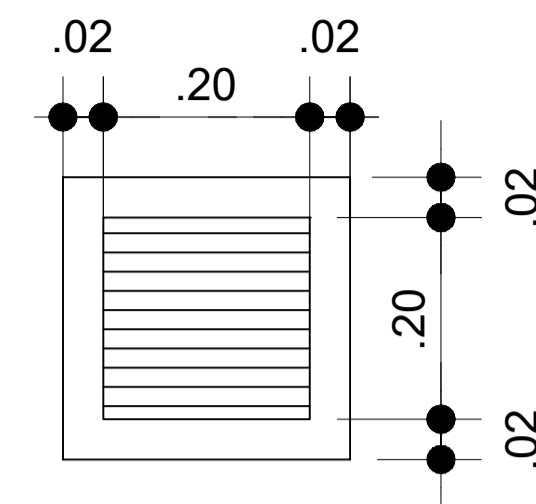


ABRIGO PARA BOTIJÃO DE GLP-13Kg

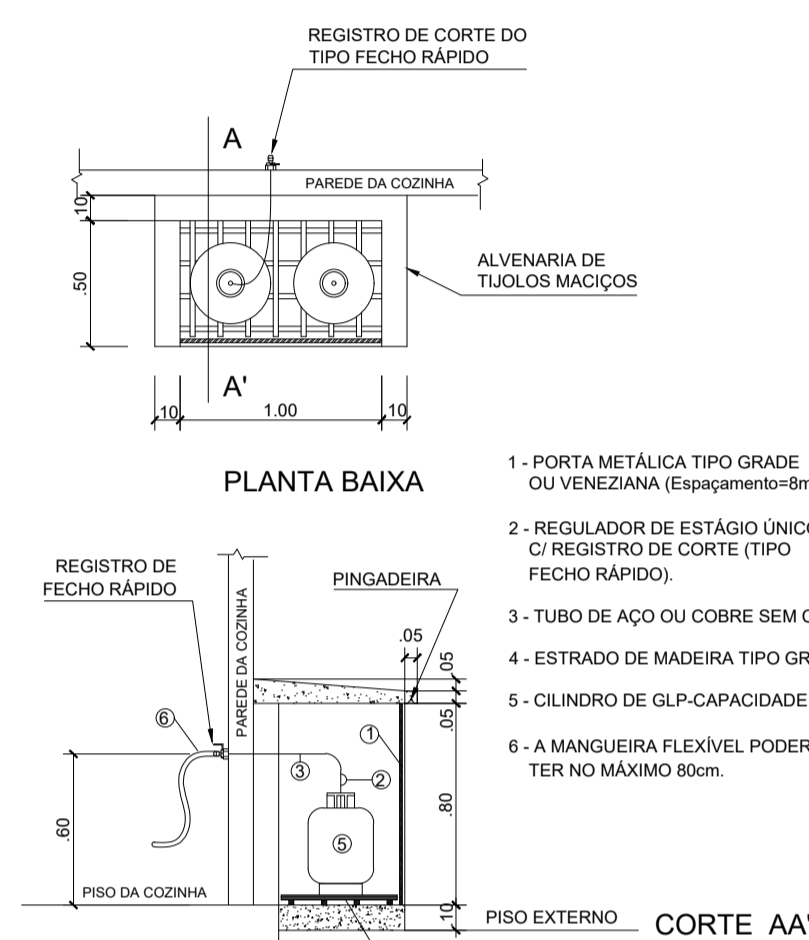

- 1 - PORTA METÁLICA TIPO GRADE OU VENEZIANA (Espaçamento=5mm)
- 2 - REGULADOR DE ESTAGIO ÚNICO C/ REGISTRO DE CORTE (TIPO FECHO RÁPIDO)
- 3 - TUBO DE AÇO OU COBRE SEM COSTURA 3/4"
- 4 - ESTRADO DE MADEIRA TIPO GRADE
- 5 - CILINDRO DE GLP-CAPACIDADE 13Kg
- 6 - A MANGUEIRA FLEXÍVEL PODERÁ TER NO MÁXIMO 80cm.


VENTILAÇÃO PERMANENTE (Adequação de ambiente)

ESCALA: 1/30

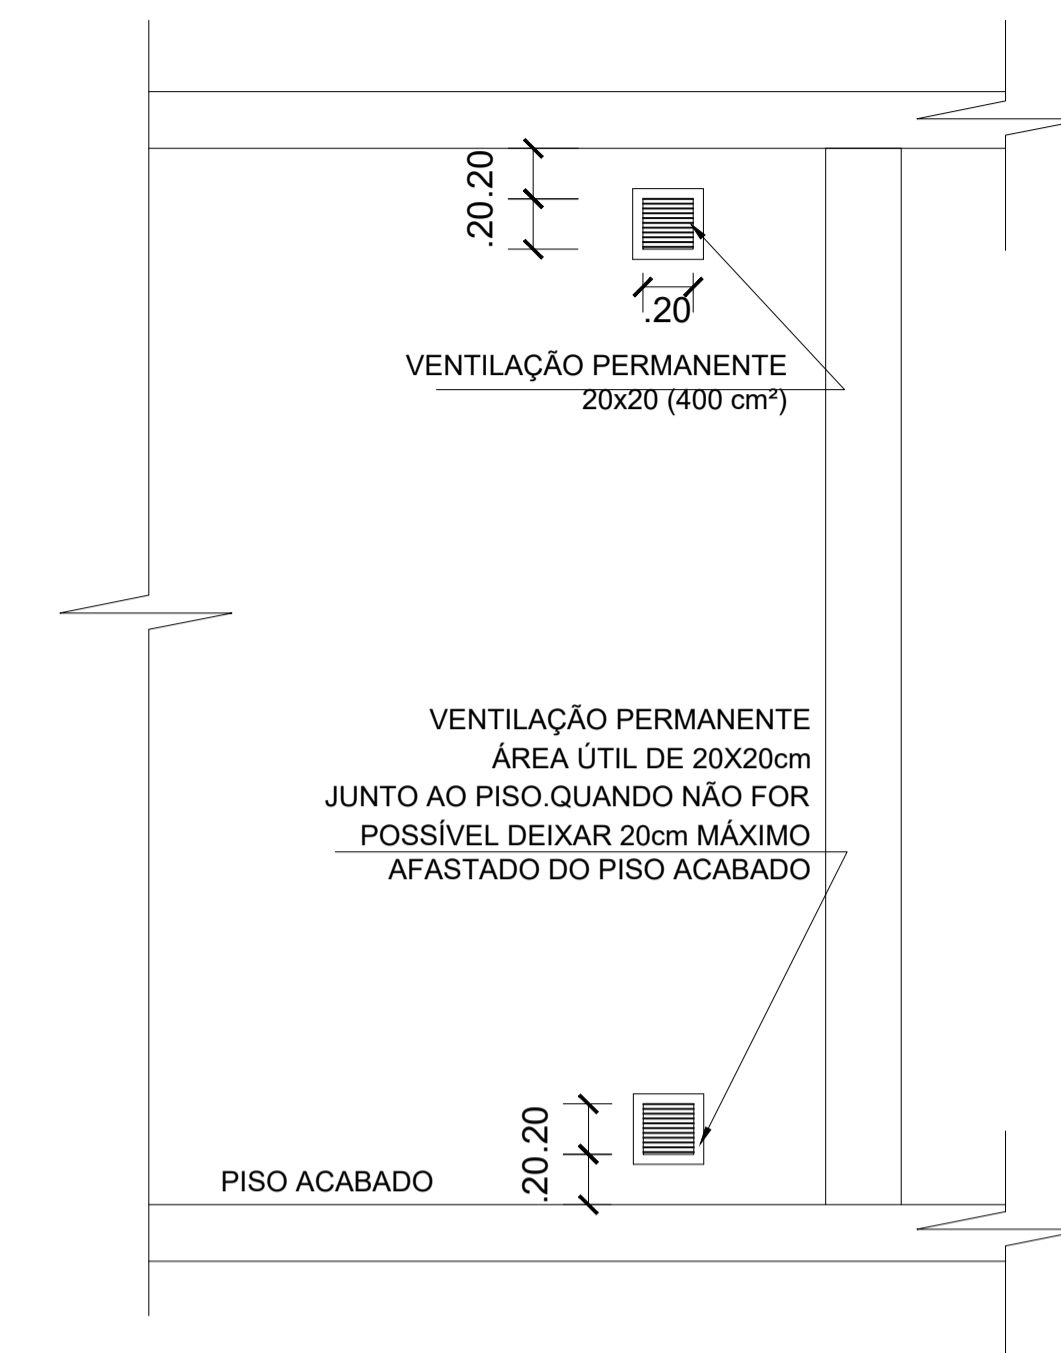


DETALHE DA INSTALAÇÃO

Escala: 1/50

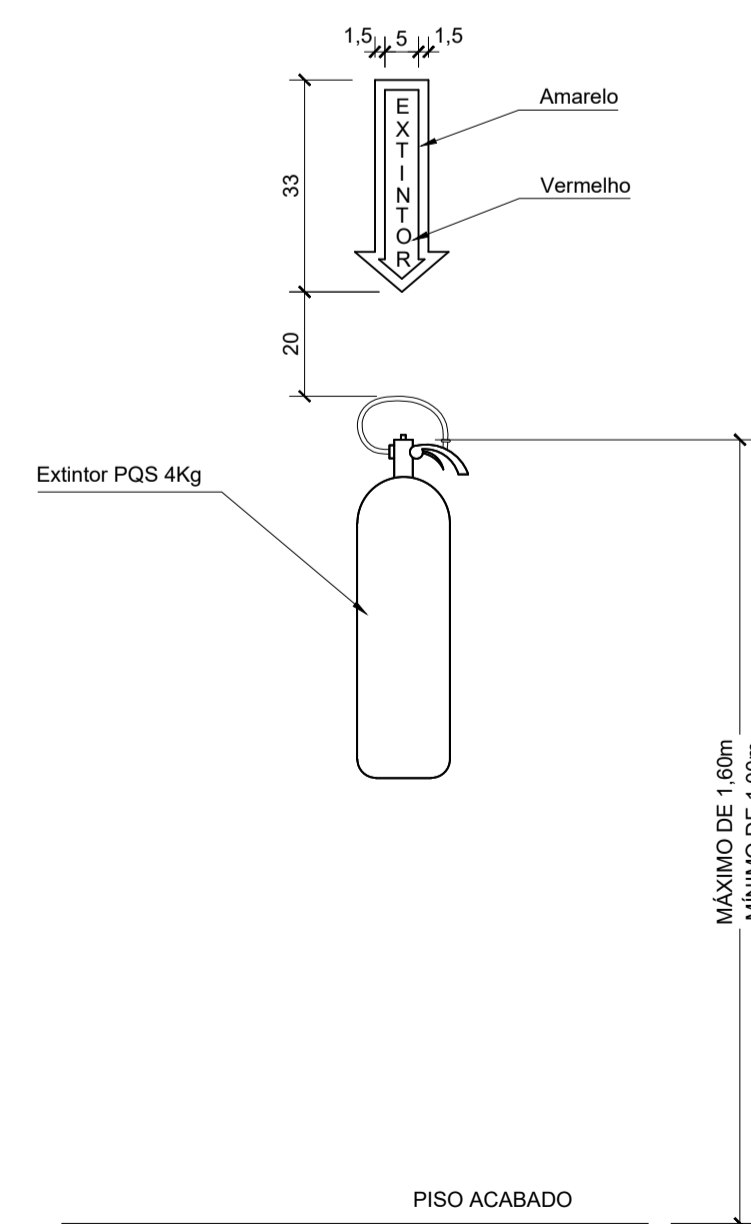


DETALHE DE INSTALAÇÃO DA ILUMINAÇÃO DE EMERGÊNCIA COM DUAS LAMP FLUOR DE 8 W OU 30 LEDS

Escala: 1/50

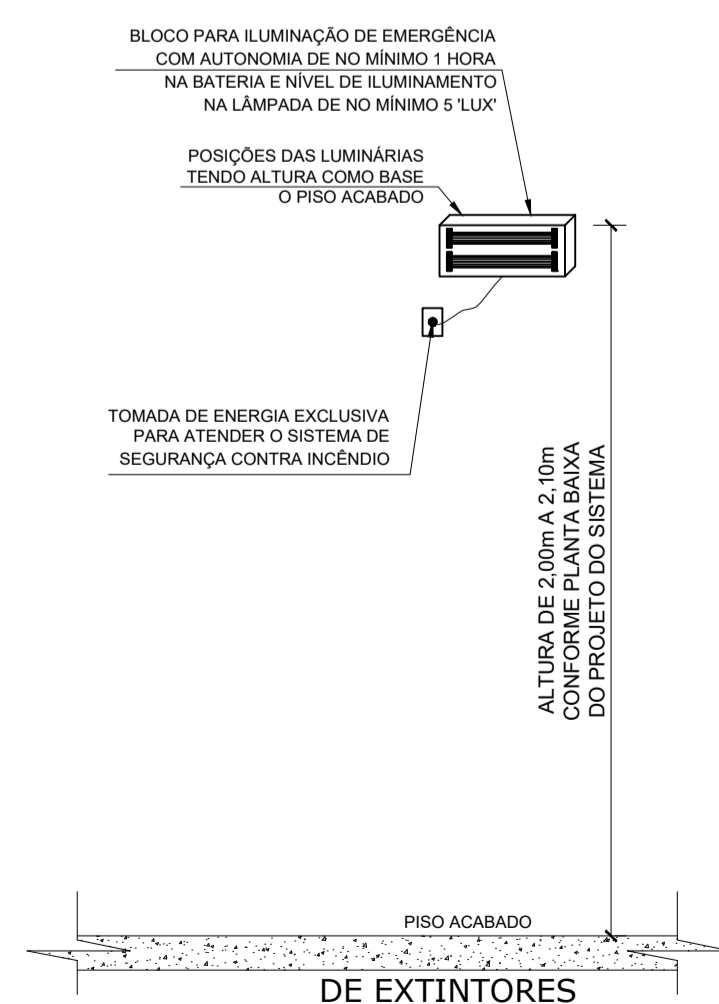


LUMINÁRIA TIPO BLOCO AUTÔNOMO DE ORIENTAÇÃO DE ABANDONO DE LOCAL (UMA FACE SEM SETA).

ESCALA: 1/30

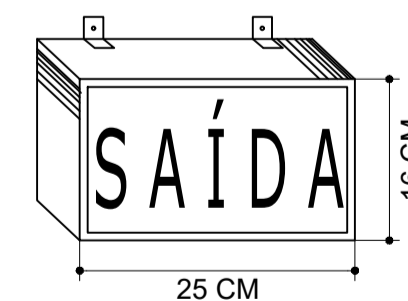

DETALHE DA VENEZIANA DA VENTILAÇÃO PERMANENTE

ESCALA: 1/30

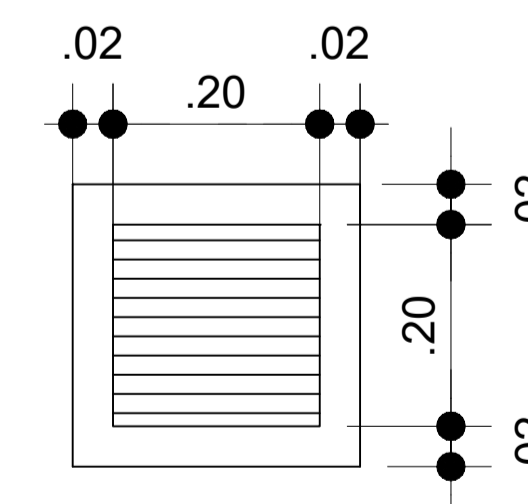

CARIMBOS E APROVAÇÕES:

MUNICÍPIO DE DESCANSO
 Descanso, lugar bom de viver!

MORRO DO CRISTO

LOCAL: RUA PEDRO LORENSKI, CENTRO DE DESCANSO, LOTE URBANO Nº

ESCALA: INDICADA | DESENHADO POR: CRISTIANE E GABRIELA | DATA: 25/07/2019

DIMENSÕES: ÁREA TOTAL DO LOTE: 18.181,00M² | ÁREA TOTAL DA EDIFICAÇÃO: 44,11M²

DESENHOS: PLANO DE PREVENÇÃO E PROTEÇÃO CONTRA INCÊNDIOS

RESPONSÁVEL TÉCNICO: FERNANDO TRINTINAGLIA - CREA/SC 140.621-5

FOLHA: 11/12