


**PLANTA PAGINAÇÃO - PAVER**  
ESCALA: 1/75

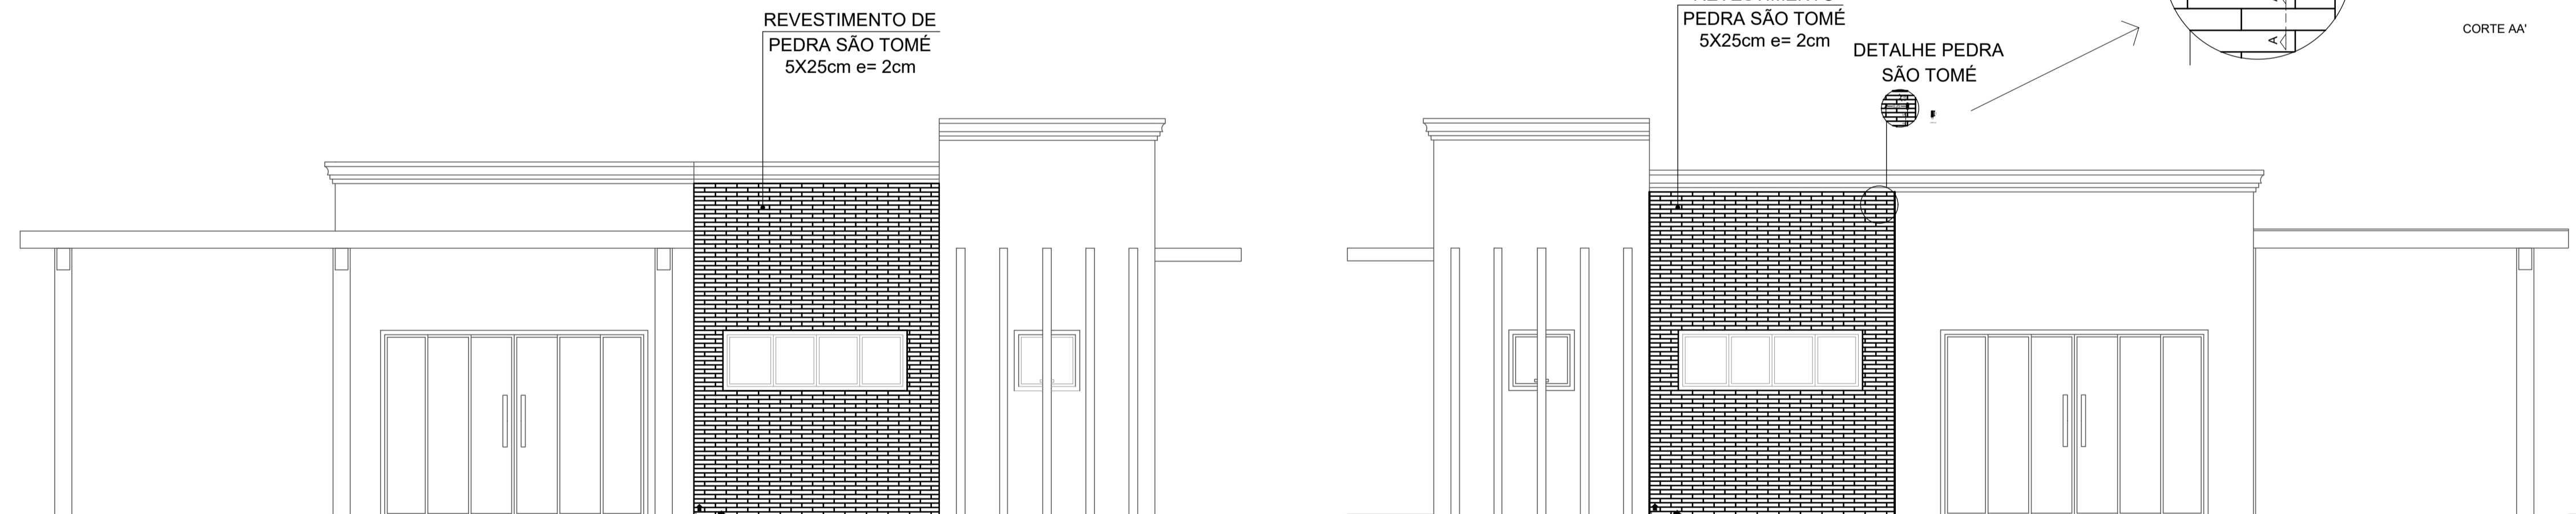

**PAGINAÇÃO PEDRA SÃO TOMÉ**  
ESCALA: 1/50

**PAGINAÇÃO PEDRA SÃO TOMÉ**  
ESCALA: 1/50

CARIMBOS E APROVAÇÕES:



**MORRO DO CRISTO**

LOCAL:	RUA PEDRO LORENSKI, CENTRO DE DESCANSO, LOTE URBANO Nº		
ESCALA:	INDICADA	DESENHADO POR:	CRISTIANE E GABRIELA
		DATA:	25/07/2019
DIMENSÕES:	ÁREA TOTAL DO LOTE: 18.181,00M²	ÁREA TOTAL DA EDIFICAÇÃO:	44,11M²
DESENHOS:	DETALHES DE PAGINAÇÃO DE PISOS E REVESTIMENTOS		
RESPONSÁVEL TÉCNICO:			FOLHA:
FERNANDO TRINTINAGLIA - CREA/SC 140.621-5			12/12