


PLANTA DE PAGINAÇÃO  
(ACESSIBILIDADE)  
ESCALA: 1/150

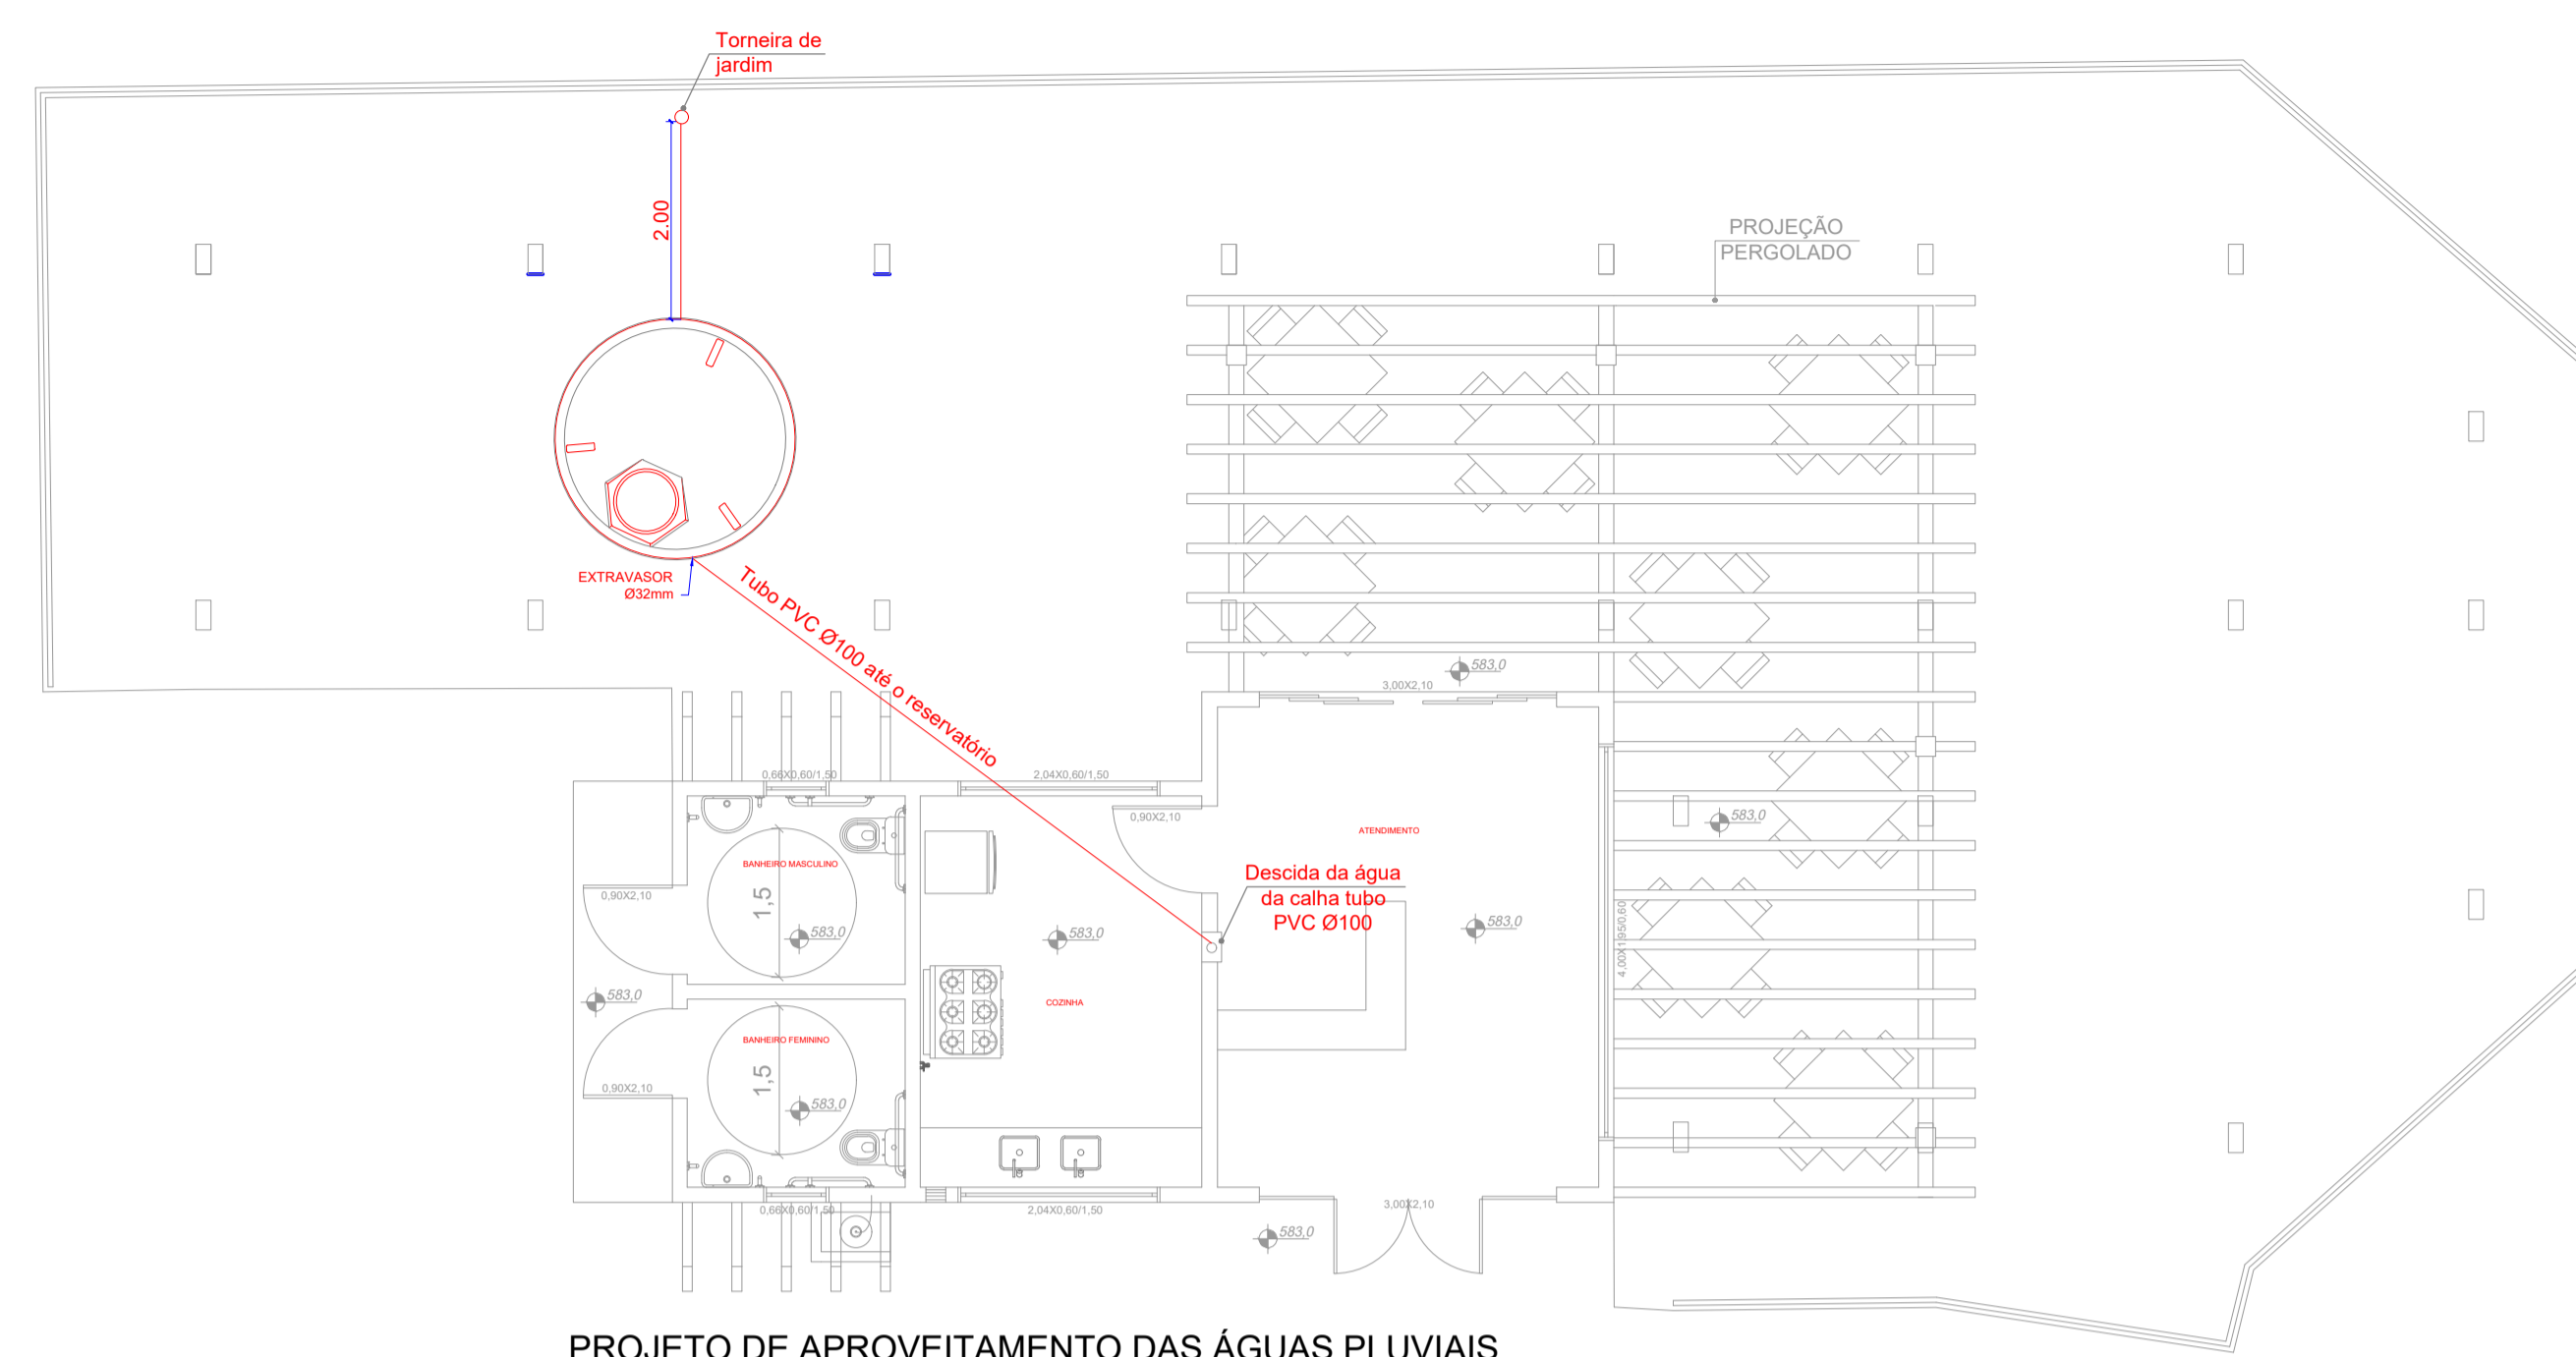

PROJETO DE APROVEITAMENTO DAS ÁGUAS PLUVIAIS  
ÁREA: 260,29 m²  
ESCALA: 1/75

CARIMBOS E APROVAÇÕES:



## MUNICÍPIO DE DESCANSO

Descanso, lugar bom de viver!



---

**MORRO DO CRISTO**

LOCAL: RUA PEDRO LORENSKI, CENTRO DE DESCANSO, LOTE URBANO Nº

ESCALA: INDICADA	DESENHADO POR: CRISTIANE E GABRIELA	DATA: 25/07/2019
DIMENSÕES: ÁREA TOTAL DO LOTE: 18.181,00M²		ÁREA TOTAL DA EDIFICAÇÃO: 44,11M²
DESENHO: PLANTA DE ACESSIBILIDADE E PROJETO DE APROVEITAMENTO DAS ÁGUAS PLUVIAIS		
RESPONSÁVEL TÉCNICO: FERNANDO TRINTINAGLIA - CREA/SC 140.621-5		FOLHA: 01/01