



Planta topográfica e estaqueamento
Escala 1/500

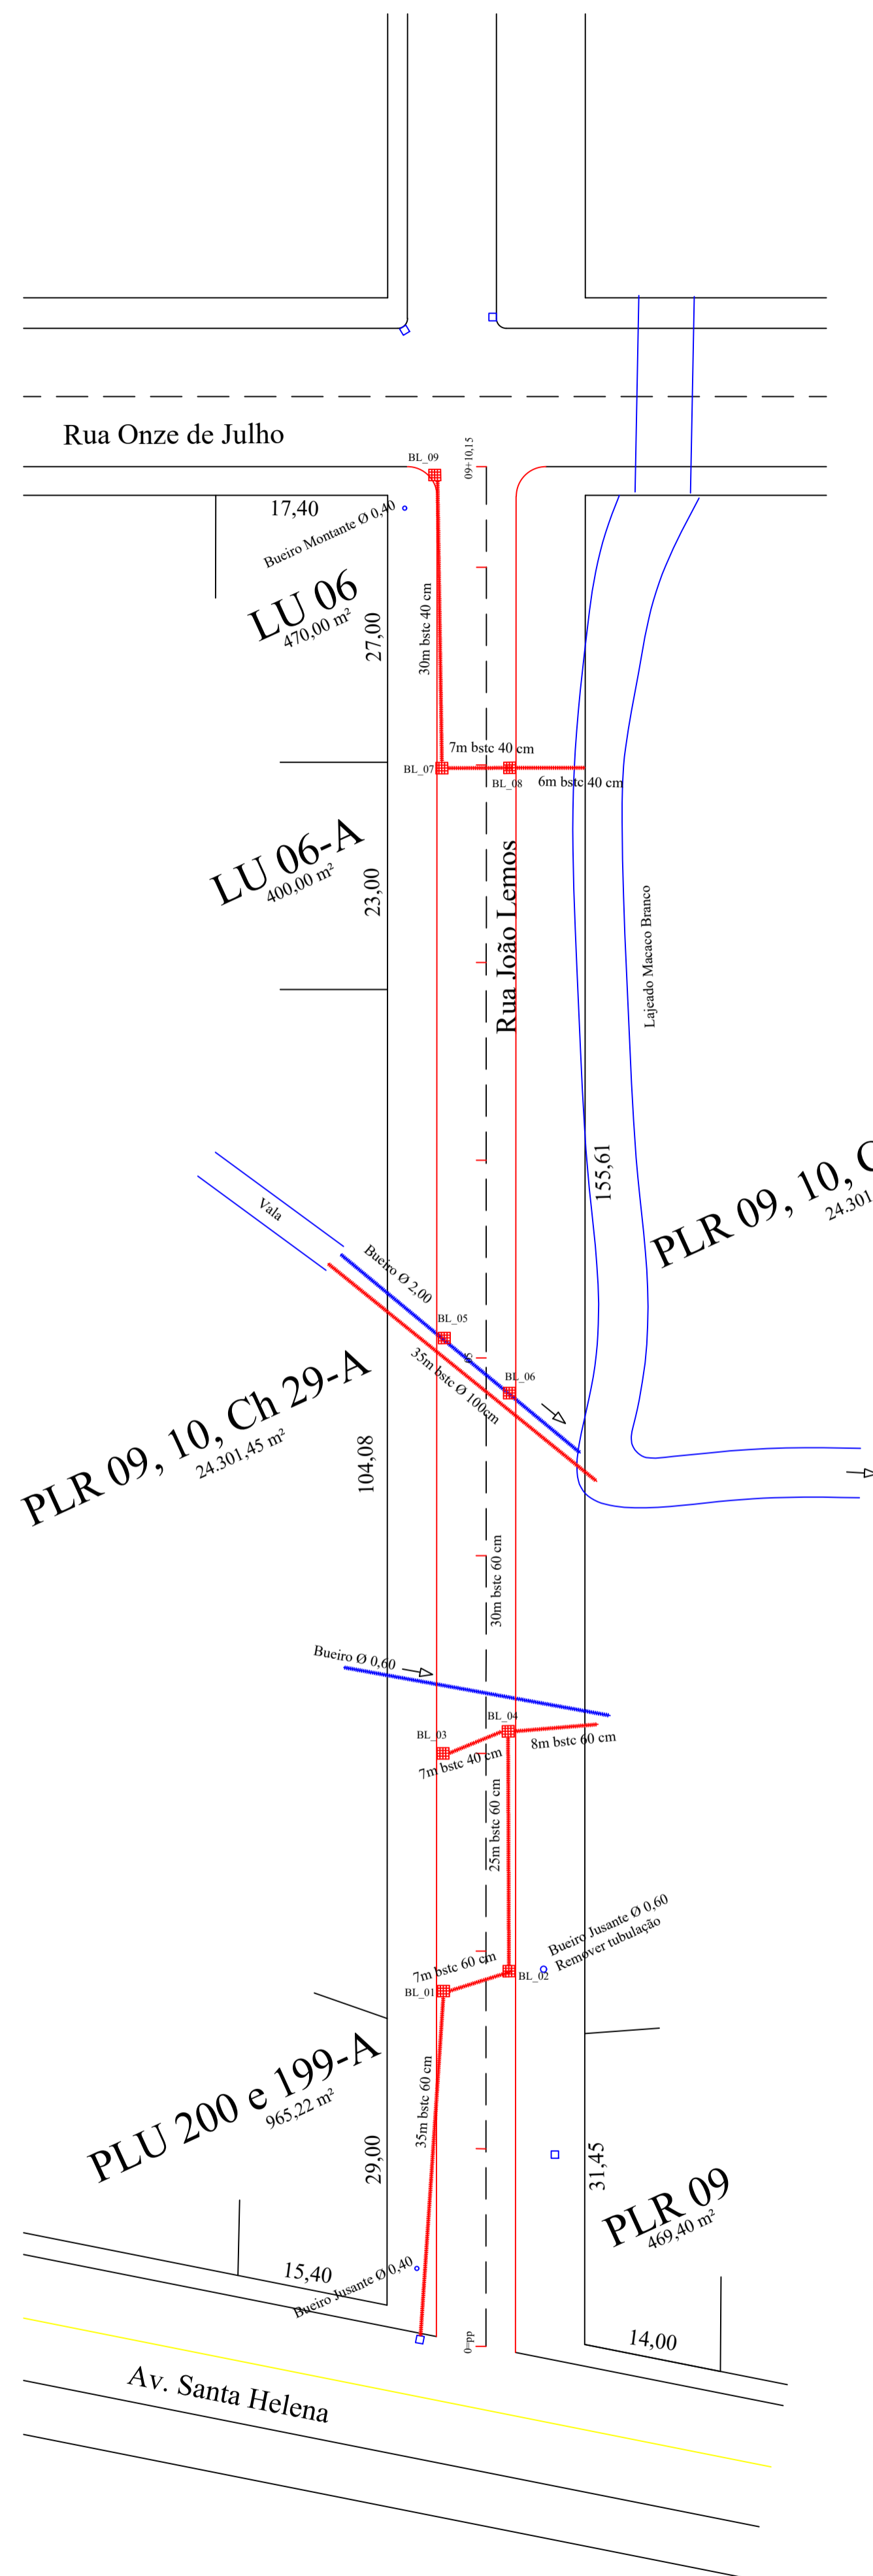

Planta da drenagem
Escala 1/500

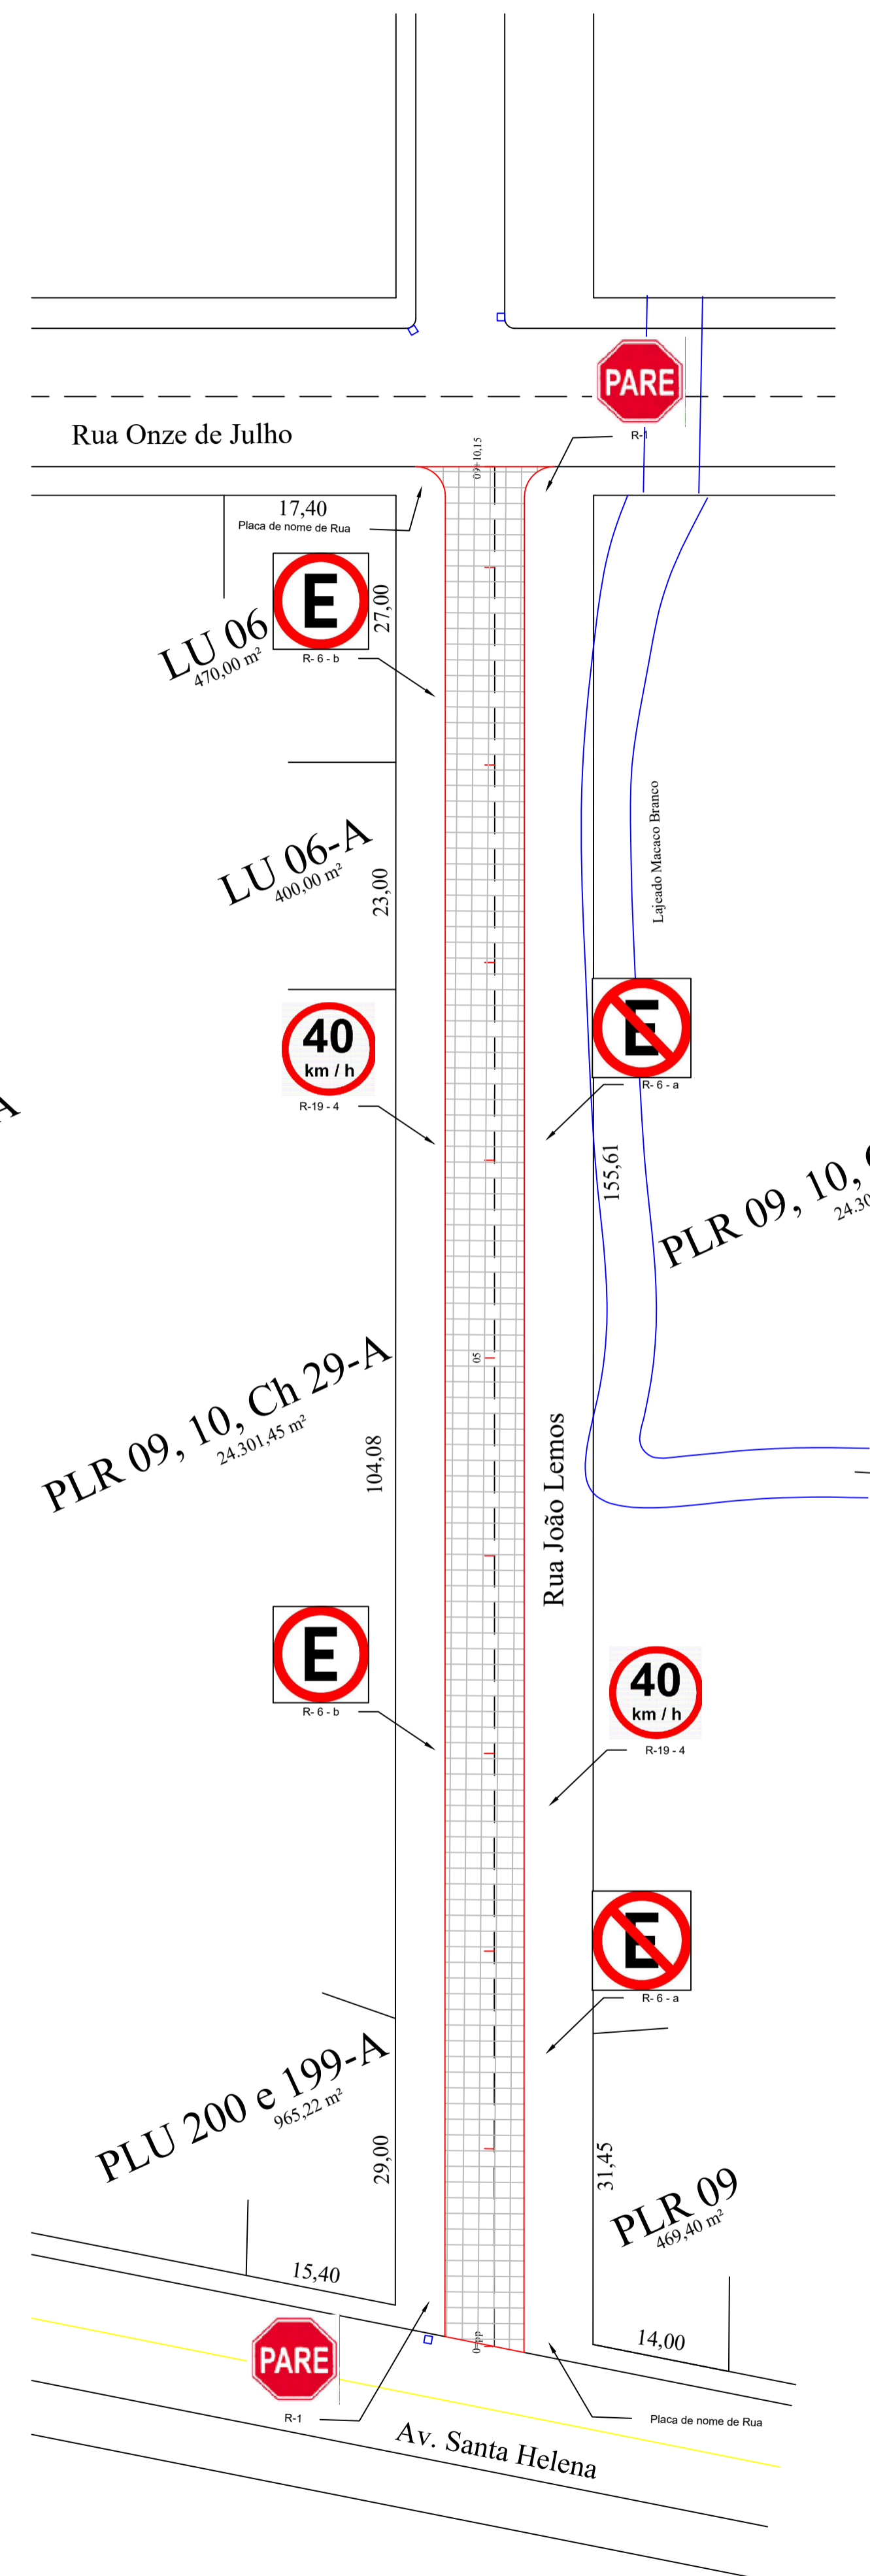

Planta de pavimentação e sinalização
Escala 1/500

- Simbologia e legenda
- +++++ Drenagem a executar
 - +++++ Drenagem existente
 - Bordo da Rua Projetada
 - Eixo das Ruas
 - Curvas de Níveis Auxiliares
 - Curvas de Níveis Mestras
 - Aba Benfeitoria
 - Calçada Existente
 - Boca de lobo existente
 - Boca de lobo a executar
 - Benfeitorias
 - Área a pavimentar
 - Ipê amarelo a plantar
 - Grama esmeralda a plantar

PREFEITURA MUNICIPAL DE DESCANSO

RESERVADO AOS ÓRGÃOS DE APROVAÇÃO:

TIPO: INFRAESTRUTURA	ÁREA DE PAVIMENTAÇÃO: 1.521,20m ²	CIDADE: DESCANSO/SC
ENDEREÇO DA OBRA: RUA JOÃO LEMOS	DATA: FEVEREIRO/2020	
CONTEÚDO DA PRANCHA: Planta de estaqueamento, topográfica, drenagem, pavimentação e sinalização	ESCALAS: INDICADAS	
RESPONSÁVEL TÉCNICO: FERNANDO TRINTINAGLIA	CREA-SC: 140.621-5	DESENHO: FERNANDO
ÚLTIMA ATUALIZAÇÃO EM: FEVEREIRO/2020	CÓPIA (Carimbo):	

ASSINATURAS: Fernando Trintinaglia Engenheiro Civil - CREA/SC nº140.621-5 Responsável Técnico	PRANCHA: Sadi Inácio Bonamigo Município de Descanso - SC CNPJ: 83.026.138/0001-97
--	--