
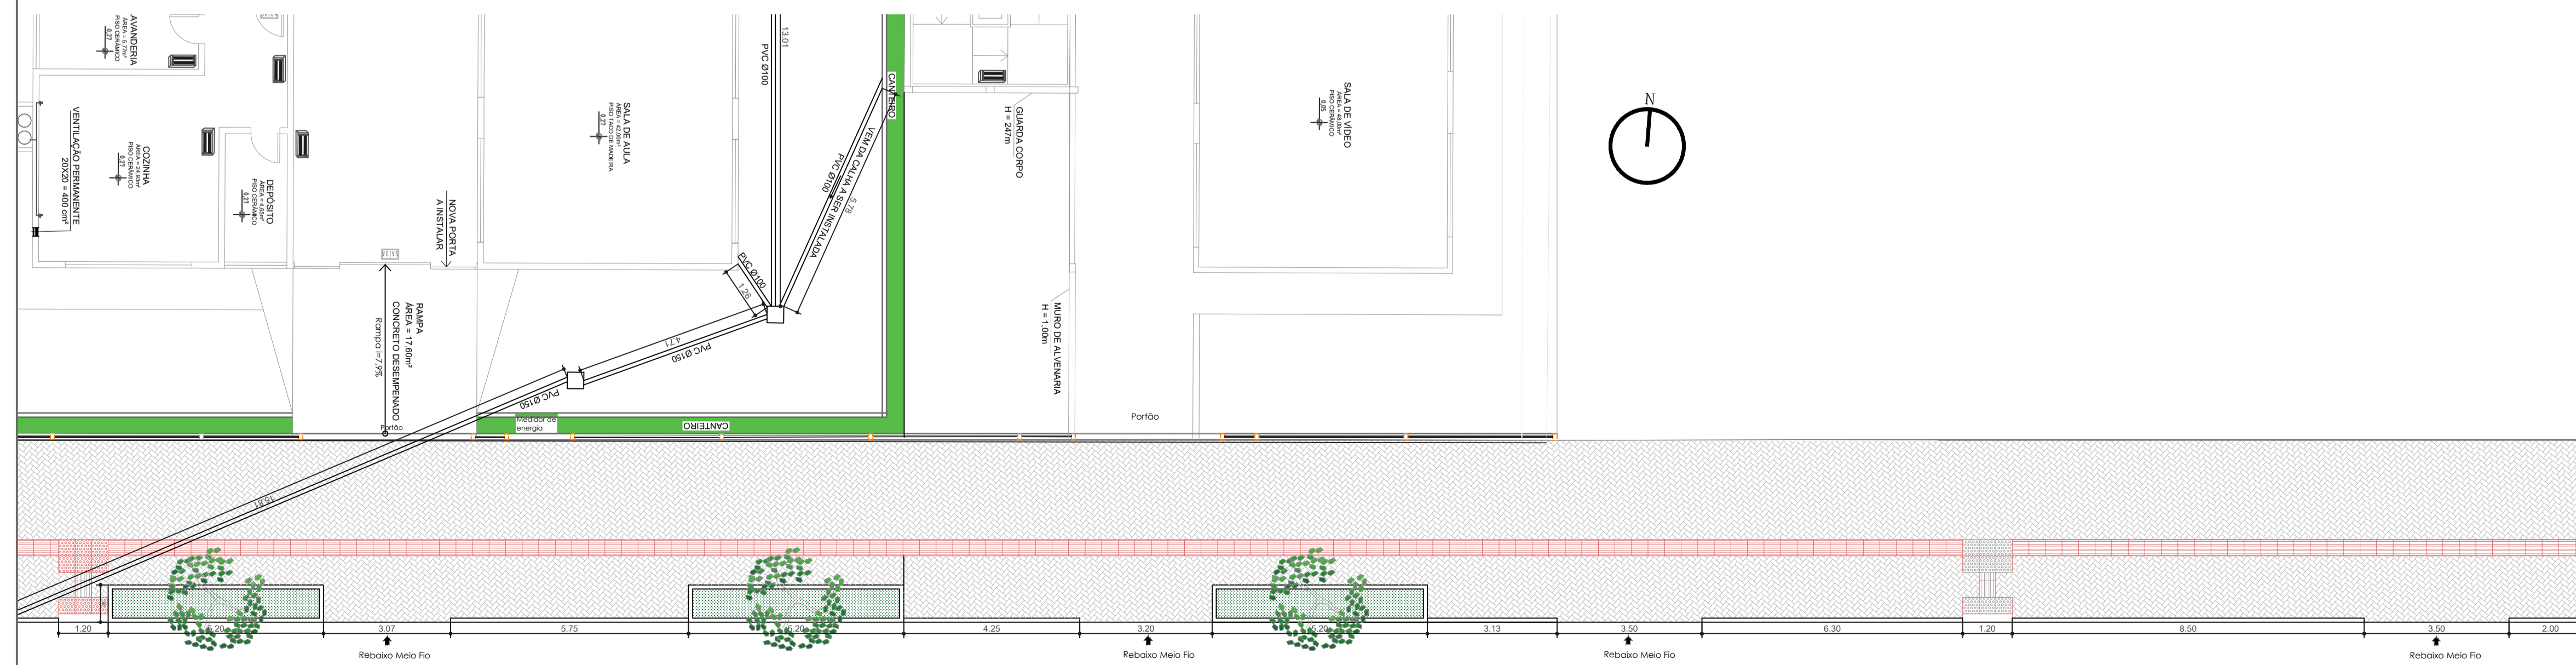
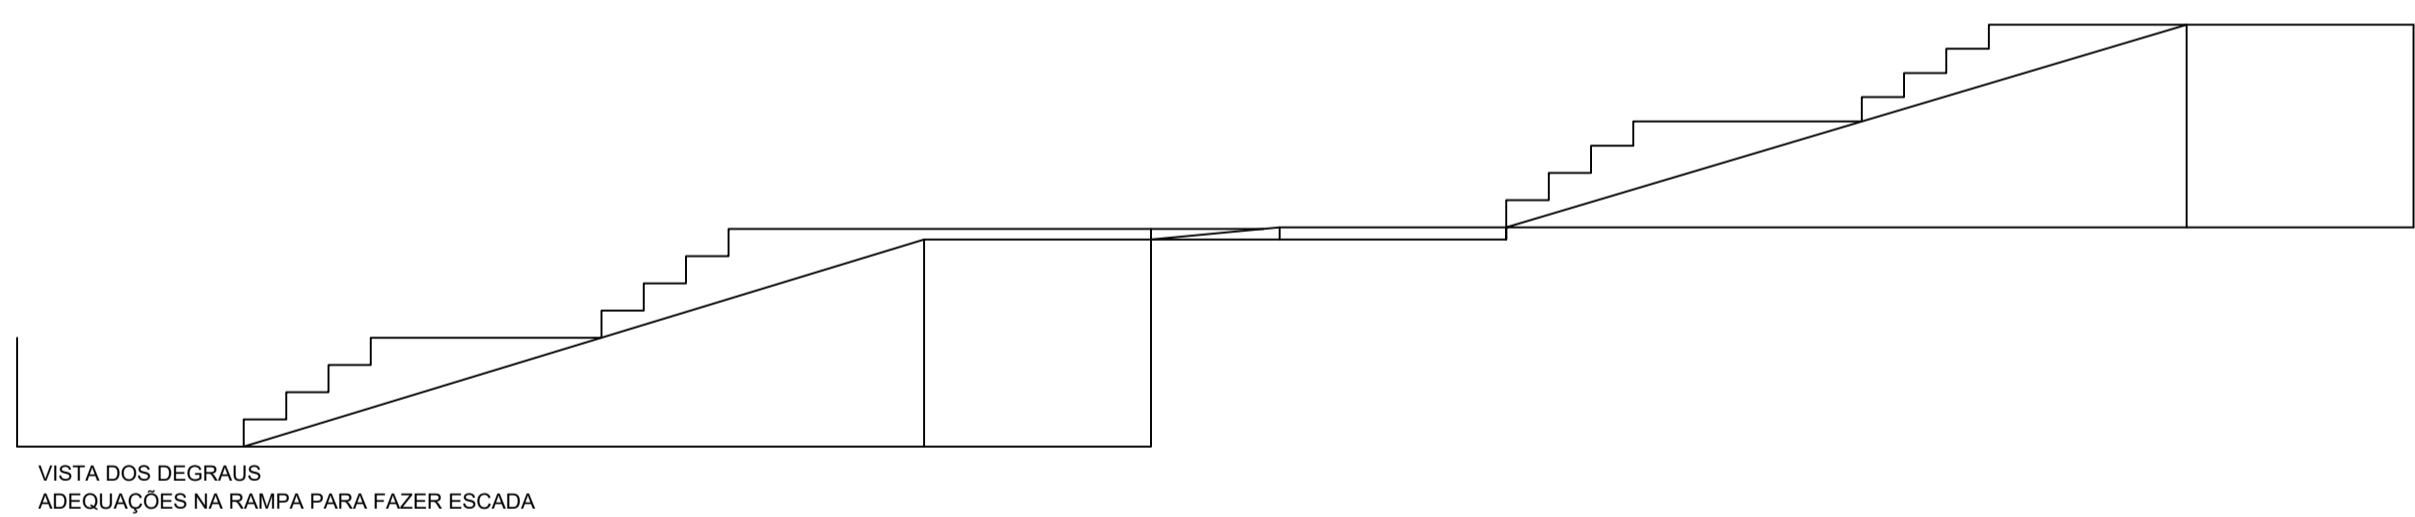
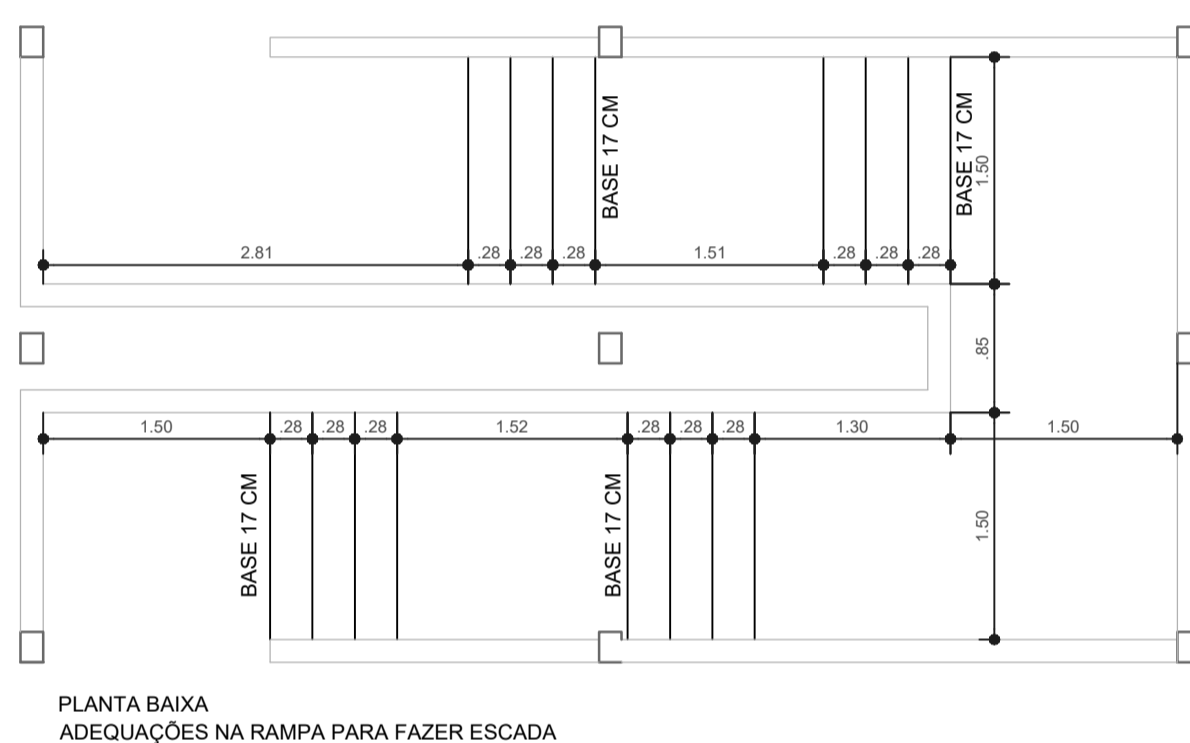
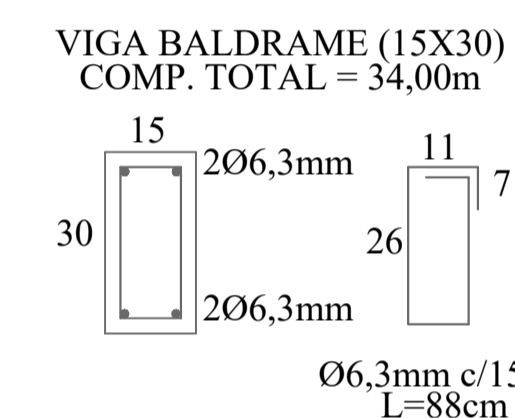


ABRIGO PARA BOTIJÃO DE GLP-13Kg

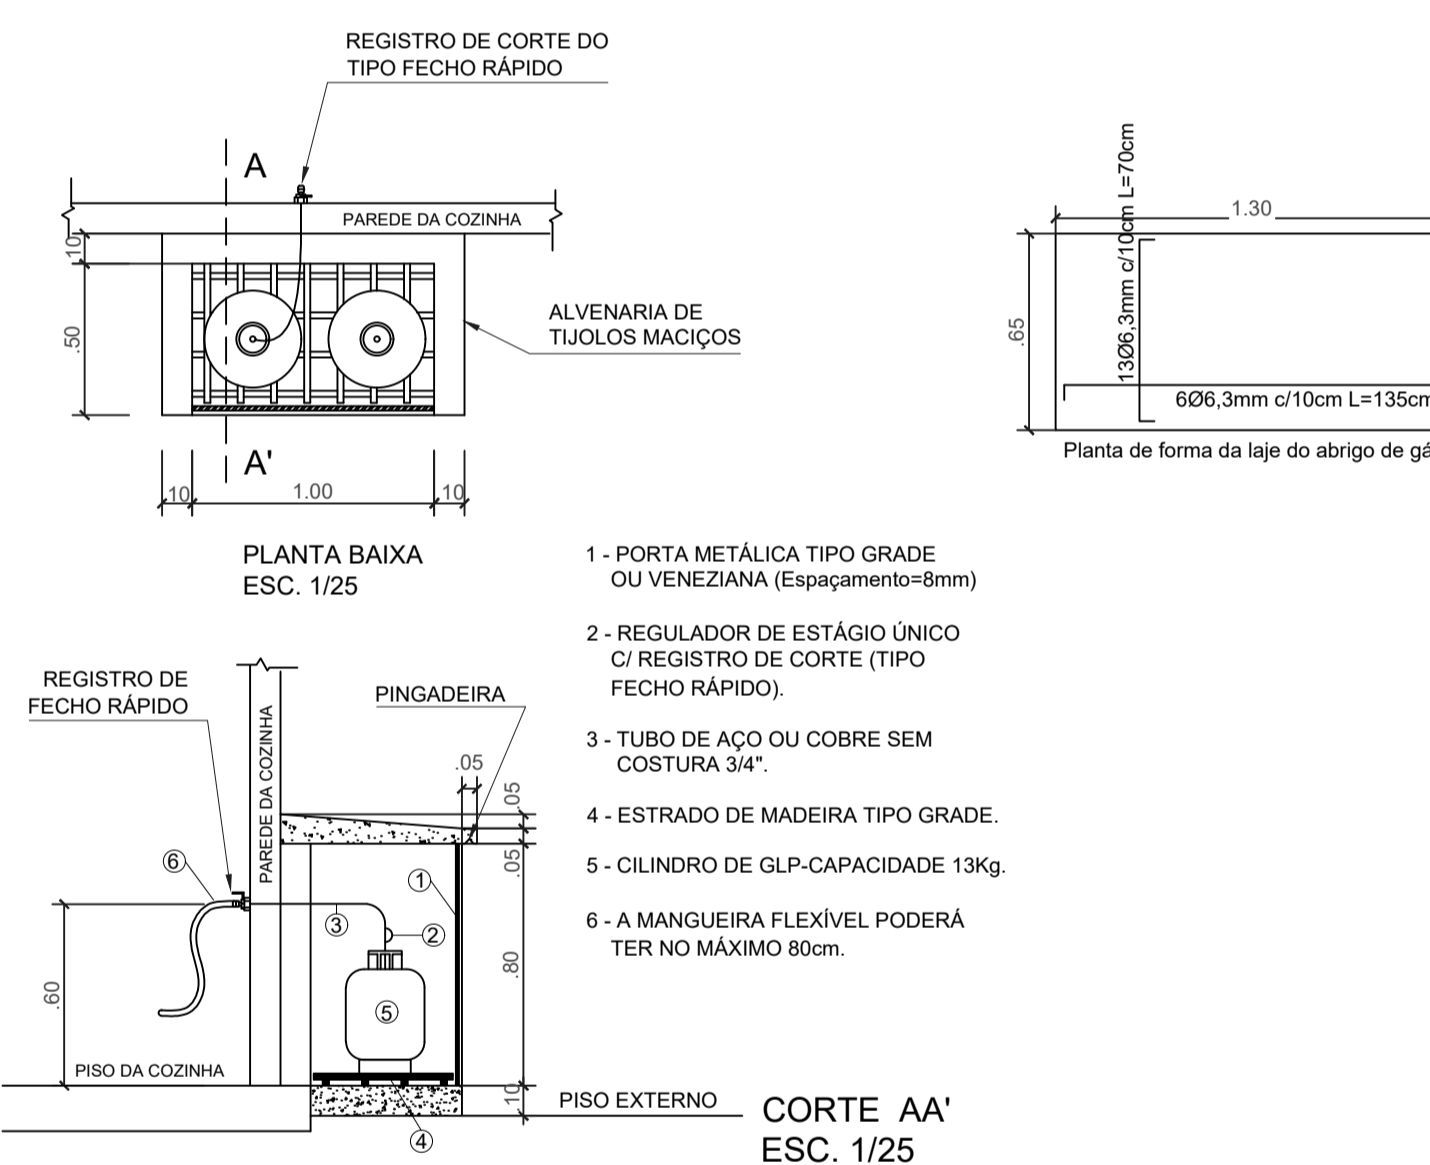

CARIMBOS E APROVAÇÕES:

MUNICÍPIO DE DESCANSO

Descanso, lugar bom de viver!

ADEQUAÇÕES ESCOLA GETÚLIO VARGAS

LOCAL: RUA JOSÉ SANTORE, CENTRO DE DESCANSO

ESCALA: INDICADA DESENHADO POR: CRISTIANE E GABRIELA DATA: 05/06/2020

BIMENSURAS: ÁREA TOTAL DO LOTE: 4.785,00M² ÁREA TOTAL EDIFICADA: 1.089,00M²

DESENHOS: DETALHES DO MURO E CASINHA DO GÁS, ADEQUAÇÕES NA RAMPA, PASSEIO R. JOSÉ SANTORE

RESPONSÁVEL TÉCNICO: _____

02/02

FERNANDO TRINTINAGLIA - CREA/SC 140.621-5

Planta Baixa - Passeio Rua José Santore Esc. 1/75