


IMAGEM APARADOR

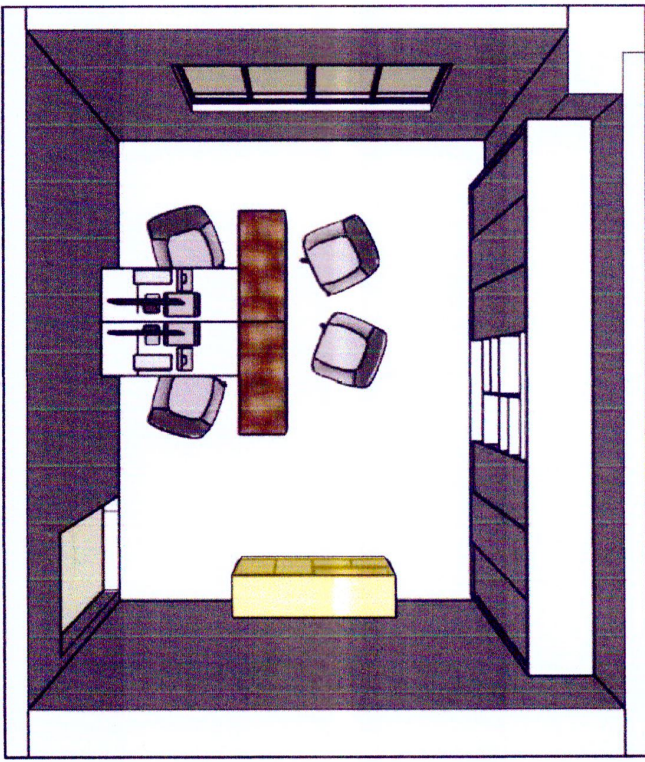

POSICÃO DO APARADOR DENTRO DO AMBIENTE

LEGENDA:
 APARADOR

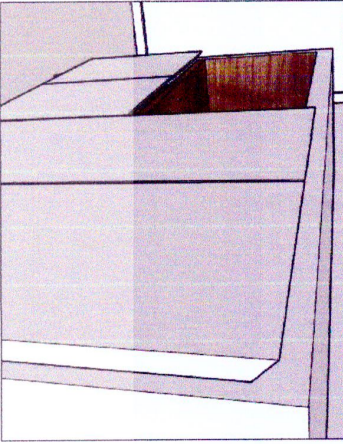


IMAGEM DETALHE PUXADOR EM CAVA 45 GRAUS


AS IMAGENS SÃO ILUSTRATIVAS - SEGUIR RIGOROSAMENTE O DETALHAMENTO.

LOCAL	ESCALA	ÁREAM ²
GINÁSIO ERYVINO MAZZARDO	-	
REFERÊNCIA	DESENHADO POR:	DATA
APARADOR - SECRETARIA	ELOISA R. O. ANTONELLO	MAIO/20
		PRANCHA
		01 03

DESCRIÇÃO

APARADOR



Aparador em MDP de espessura 36mm na estrutura externa de cor cristal e 18mm nas divisões internas de cor Inhotim. Puxador em cava 45 graus na parte de cima das portas em toda a extensão de sua parte superior. Dobradiças comuns para móveis 90°.

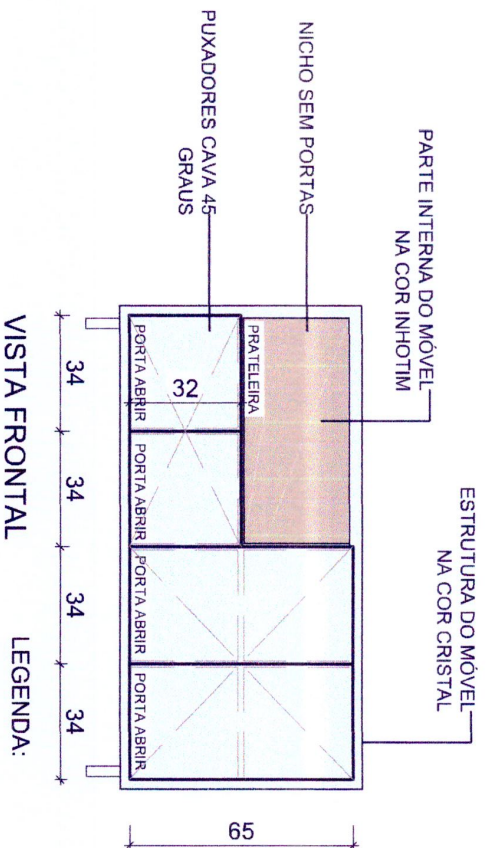


AS IMAGENS SÃO ILUSTRATIVAS - SEGUIR RIGOROSAMENTE O DETALHAMENTO.

LOCAL	ESCALA	ÁREA/M²
GINÁSIO ERVINO MAZZARDO	1/20	
REFERÊNCIA	DATA	PRANCHA
APARADOR - SECRETARIA	MAIO/20	02 03
DESENHADO POR:	ELOISA R. O. ANTONELLO	


BB'
CORTE

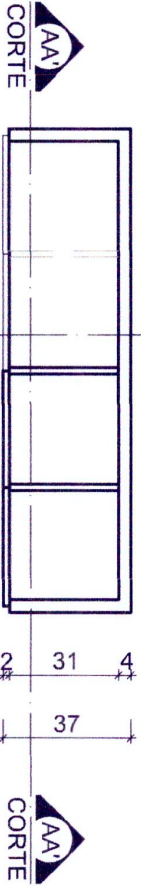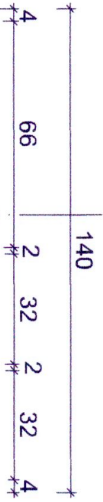


PLANTA BAIXA

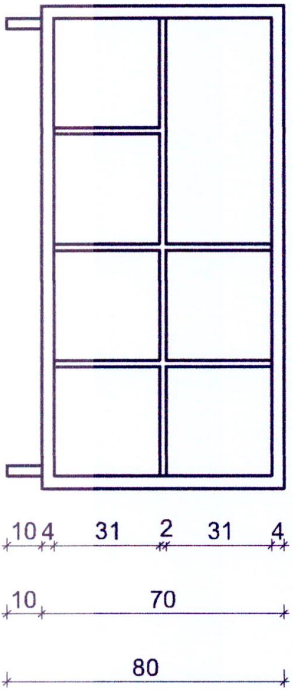

CORTE AA'

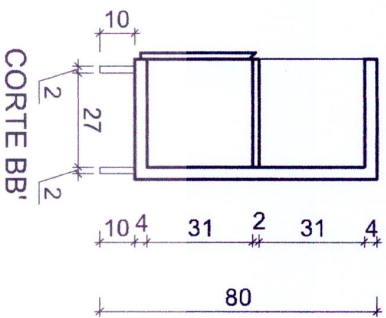

CORTE BB'

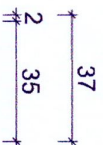

VISTA SUPERIOR



AS IMAGENS SÃO ILUSTRATIVAS - SEGUIR RIGOROSAMENTE O DETALHAMENTO.

PROJETO	ESCALA	AREAMP
GINÁSIO ERVINO MAZZARDO	1/20	
REFERÊNCIA	DATA	PRANCHIA
APARADOR - SECRETARIA	MAIO/20	03 03
DESENHO	ELOISA R. O. ANTONELLO	


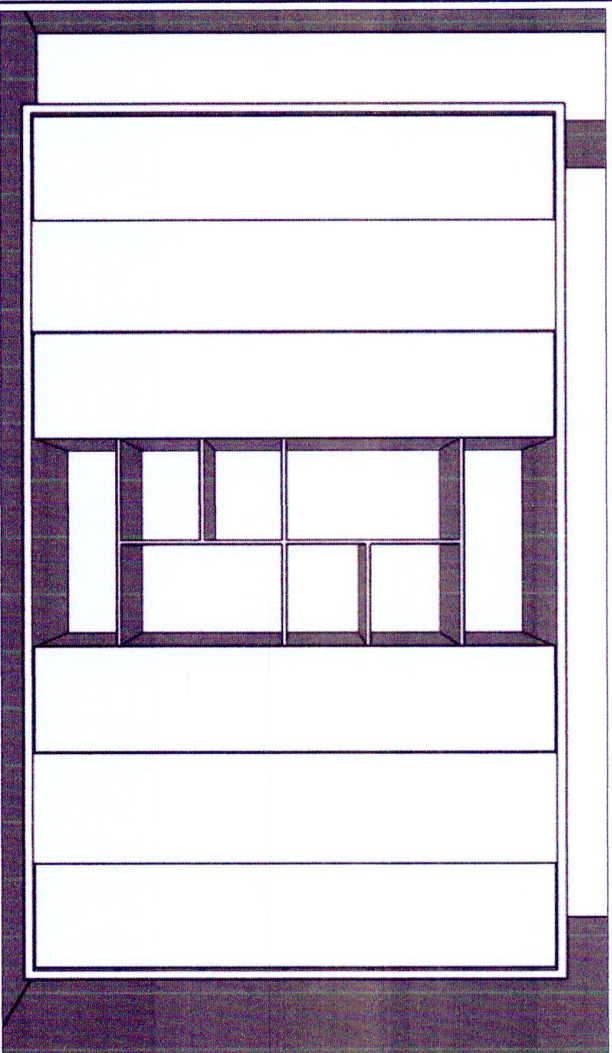


IMAGEM - ARMÁRIO SECRETARIA

DESCRIÇÃO


ARMÁRIO

Armário em MDP de espessura 36mm na estrutura externa e 18mm nas divisões internas, todo o armário de cor Inhotim. Puxador perfil em alumínio em toda a extensão da lateral da porta. Dobradiças comuns para móveis 90°.

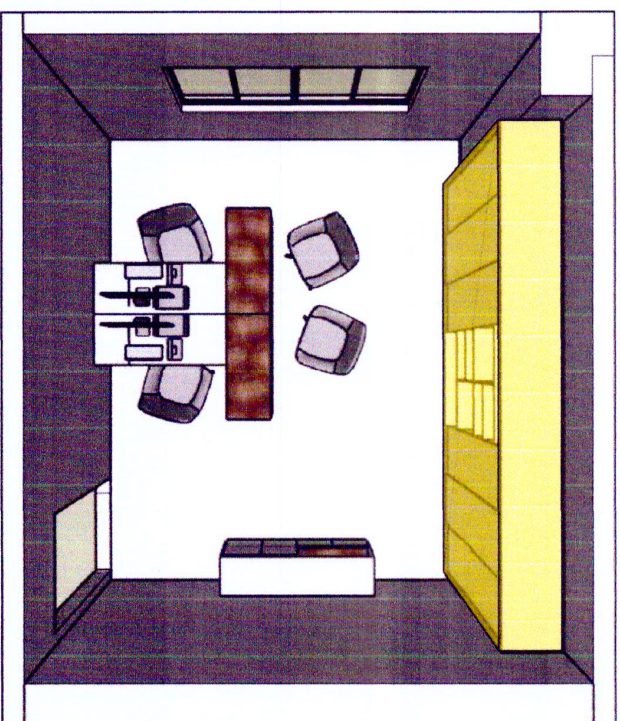


POSIÇÃO DO MÓVEL DENTRO DO AMBIENTE

LEGENDA:

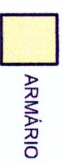

AS IMAGENS SÃO ILUSTRATIVAS - SEGUIR RIGOROSAMENTE O DETALHAMENTO.


LOCAL	ESCALA	ÁREAM ²
GINÁSIO ERVINO MAZZARDO		
REFERÊNCIA	DESENHADO POR:	DATA
ARMÁRIO SECRETARIA	ELOISA R. O. ANTONELLO	MAIO/20
		PRANCHA
		01 05

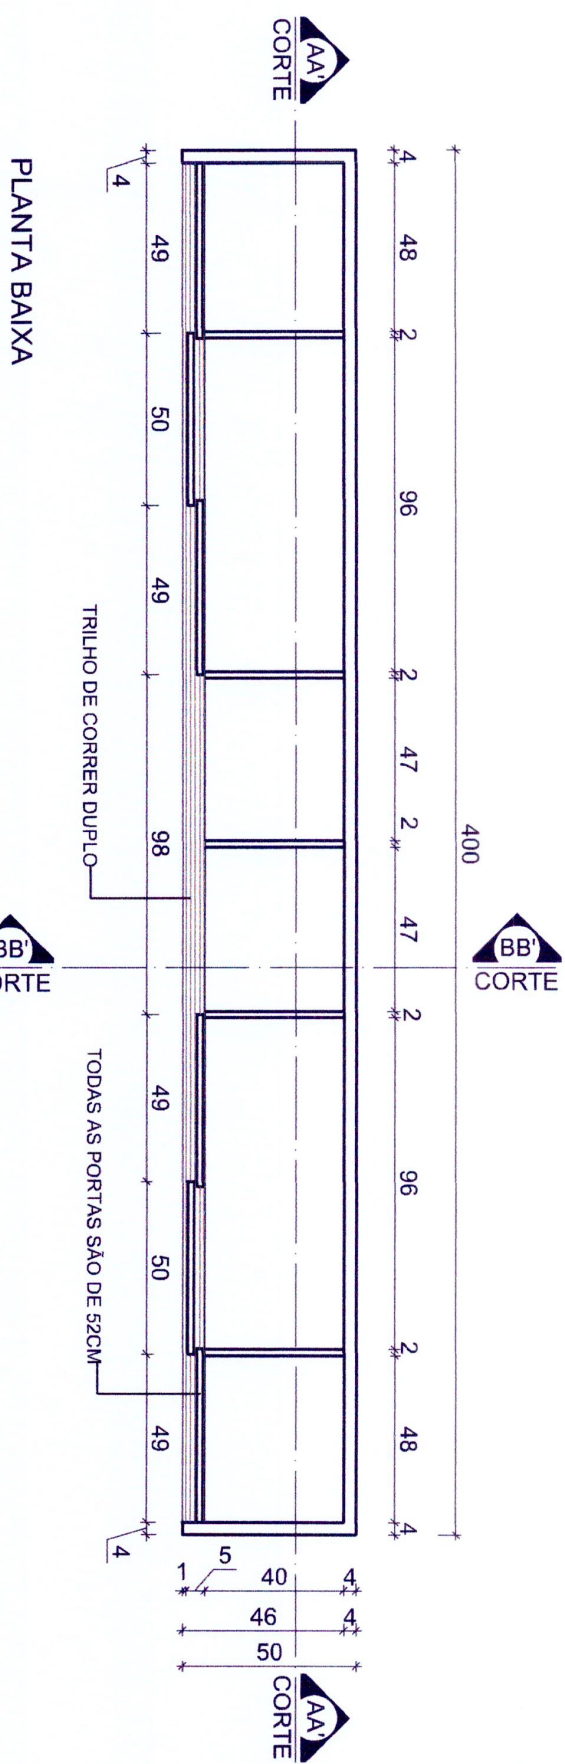

PLANTA BAIXA


AS IMAGENS SÃO ILUSTRATIVAS - SEGUIR RIGOROSAMENTE O DETALHAMENTO.

PROJETO	GINÁSIO ERVINO MAZZARDO	DESENHO	ELOISA R. O. ANTONILO	ESCALA	1/20	ÁREAMP
REFERÊNCIA	ARMÁRIO SECRETARIA - PLANTA BAIXA			DATA	MAIO/20	PRANCHA
						02 05

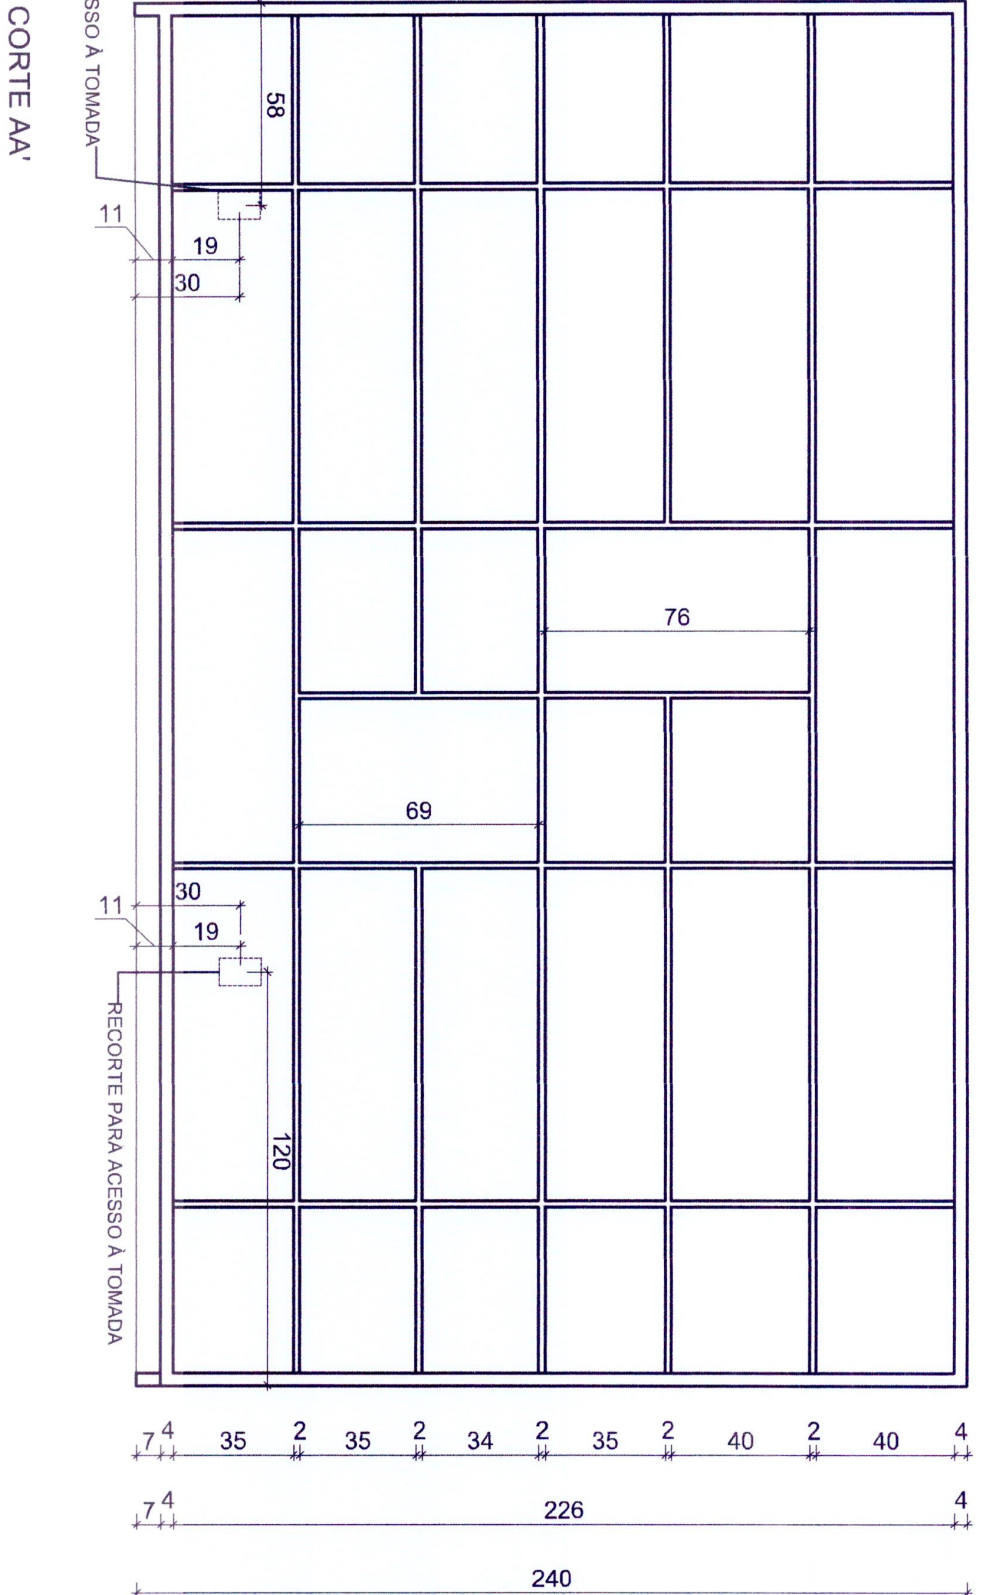

AS IMAGENS SÃO ILUSTRATIVAS - SEGUIR RIGOROSAMENTE O DETALHAMENTO.

PROJETO	GINÁSIO ERVINO MAZZARDO	DESENHO	ELOISA R. O. ANTONELLO	ESCALA	1/20	ÁREA	
REFERÊNCIA	ARMÁRIO SECRETARIA - CORTE AA'			DATA	MAIO/20	PRANCHA	03 05

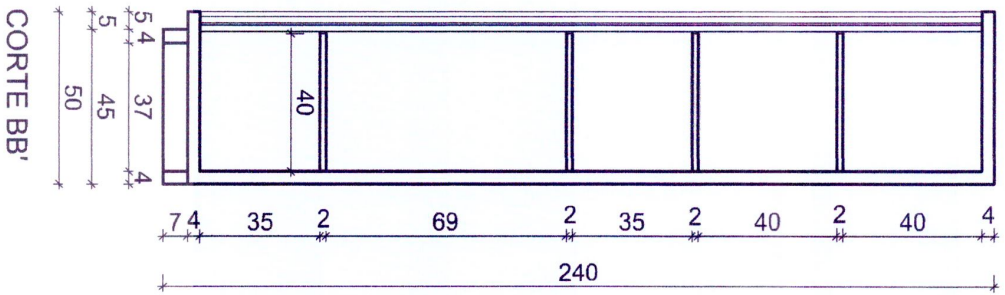

CORTE BB'

AS IMAGENS SÃO ILUSTRATIVAS - SEGUIR RIGOROSAMENTE O DETALHAMENTO.

PROJETO	GINÁSIO ERVINO MAZZARDO	DESENHO	ELOISA R. O. ANTONELLO	ESCALA	1/20	ÁREA/M²	
REFERÊNCIA	ARMÁRIO SECRETARIA - CORTE BB'			DATA	MAIO/20	PRANCHA	05 05

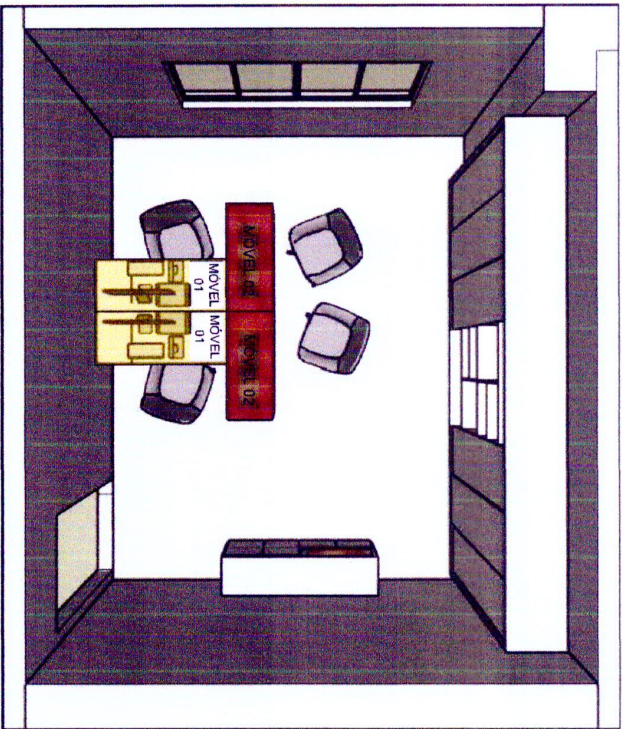


IMAGEM ESCRIVANINHA E BANCADA

- LEGENDA:
- ESCRIVANINHA
 - BANCADA

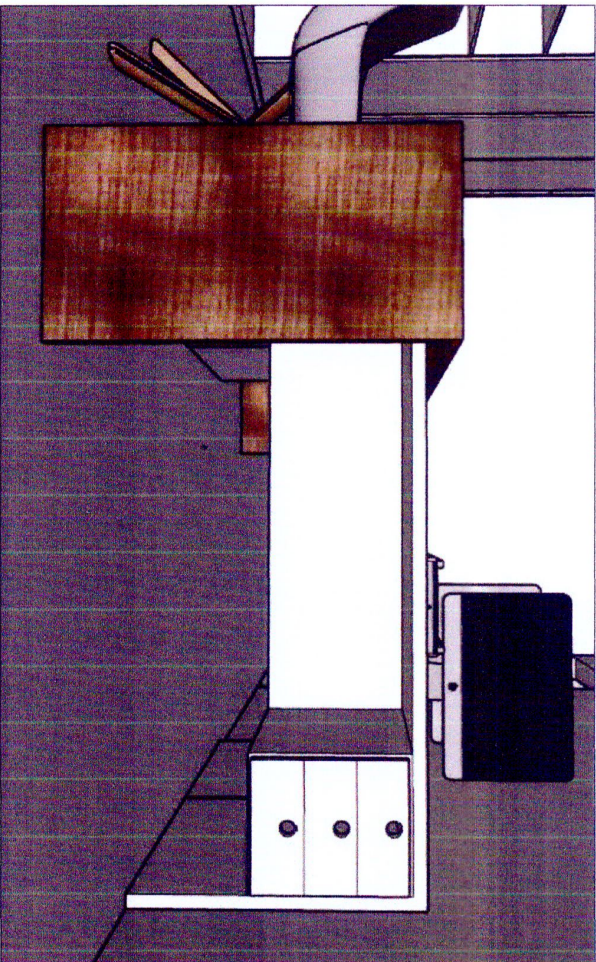


IMAGEM VISTA FRONTAL

AS IMAGENS SÃO ILUSTRATIVAS - SEGUIR RIGOROSAMENTE O DETALHAMENTO.

LOCAL	ESCALA	ÁREAMP
GINÁSIO ERVINO MAZZARDO	-	
REFERÊNCIA	DESENHADO POR:	DATA
ESCRIVANINHA - SECRETARIA	ELOISA R. O. ANTONELLO	MAIO/20
		PRANCHIA
		01 06




DESCRIÇÃO

ESCRIVANINHA

Escrivaninha em MDP de espessura 36mm em sua estrutura e tampo e MDP de 18mm nas divisórias internas, cor Cristal. Puxadores em cava redonda de raio 2cm.


BANCADA

Bancada em MDP de espessura 18mm na cor Inhotim.

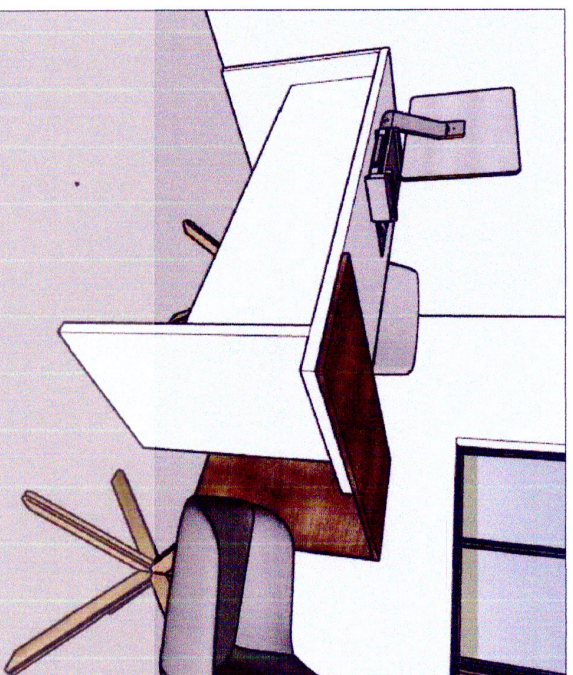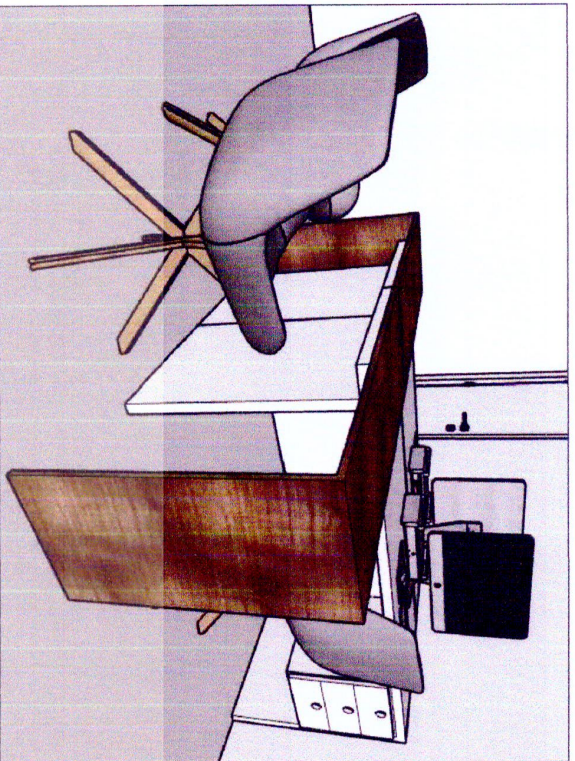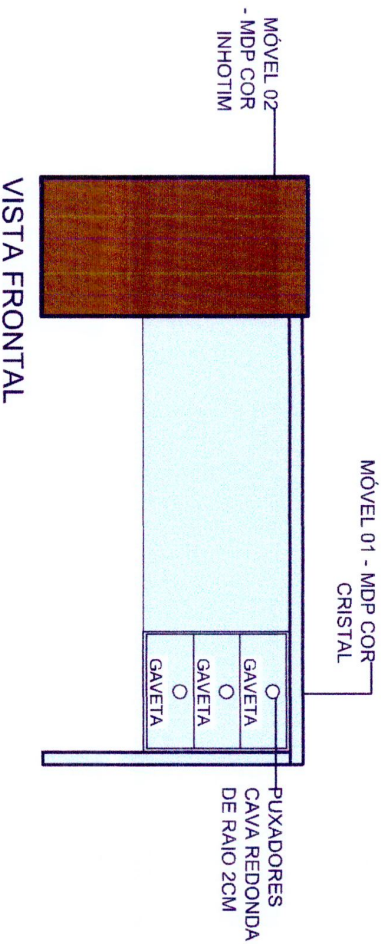

AS IMAGENS SÃO ILUSTRATIVAS - SEGUIR RIGOROSAMENTE O DETALHAMENTO .

LOCAL	ESCALA	ÁREAMP
GINÁSIO ERVINO MAZZARDO	1/20	
REFERÊNCIA	DATA	PRANCHIA
ESCRIVANINHA - SECRETARIA	MAIO/20	02 06
DESENHADO POR:	ELOISA R. O. ANTONELLO	

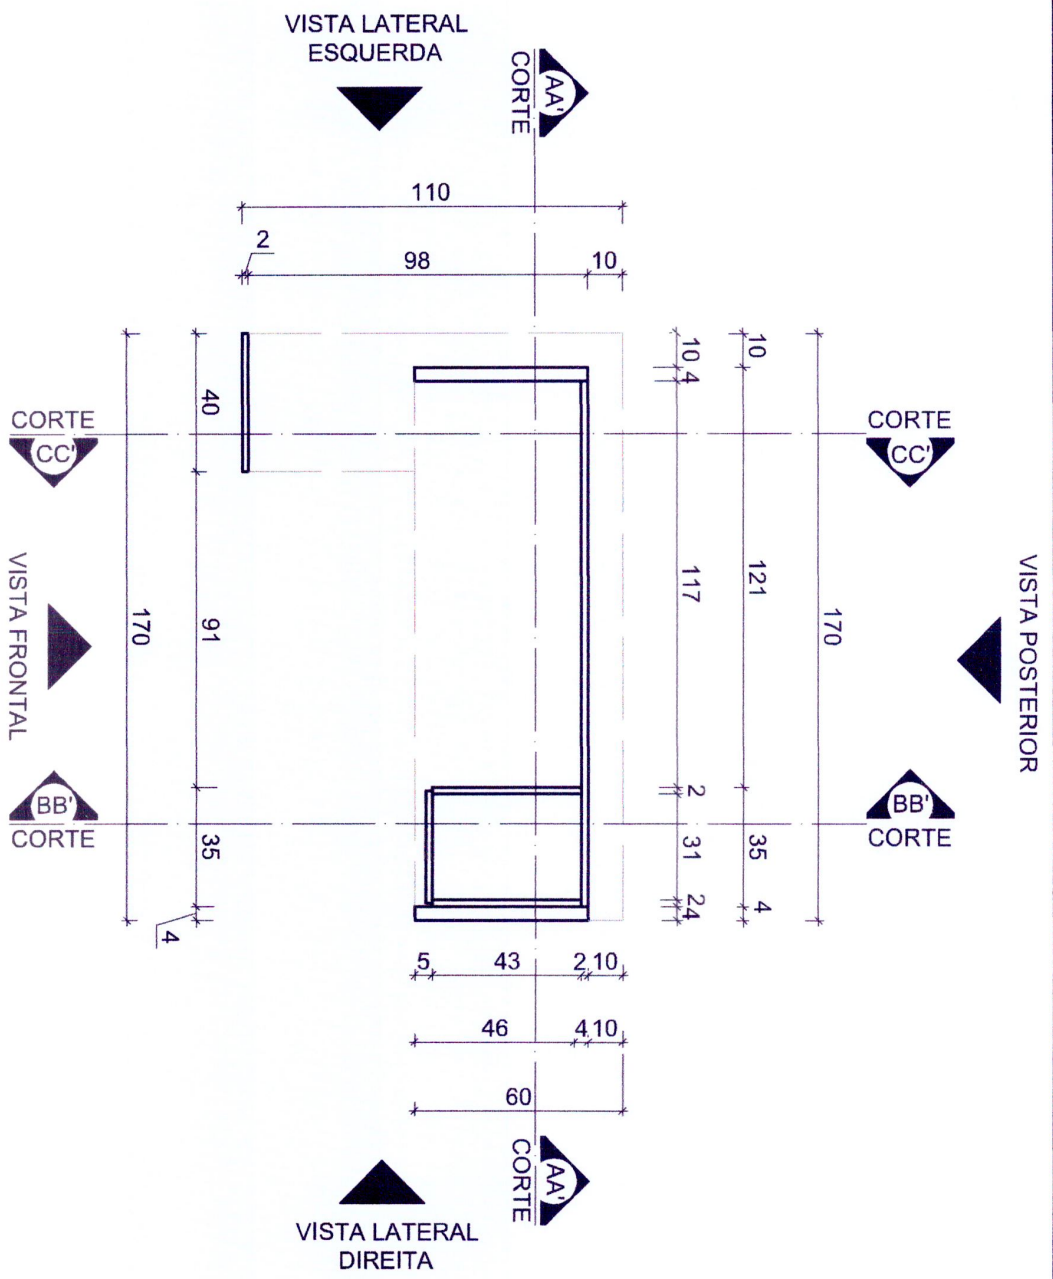


AS IMAGENS SÃO ILUSTRATIVAS - SEGUIR RIGOROSAMENTE O DETALHAMENTO.




PLANTA BAIXA

LOCAL	ESCALA	ÁREA/M²
GINÁSIO ERVINO MAZZARDO	1/20	
REFERÊNCIA	DATA	PRANCHA
ESCRIVANINHA - SECRETARIA	MAIO/20	03 06
	DESENHADO POR:	
	ELOISA R. O. ANTONELLO	

PROJETO		ESCALA	ÁREAM ²
GINÁSIO ERVINO MAZZARDO		1/20	
REFERÊNCIA	DESENHO	DATA	PRANCHA
ESCRIVANINHA - SECRETARIA	ELOISA R. O. ANTONELLO	MAIO/20	04 06


AS IMAGENS SÃO ILUSTRATIVAS - SEGUIR RIGOROSAMENTE O DETALHAMENTO.

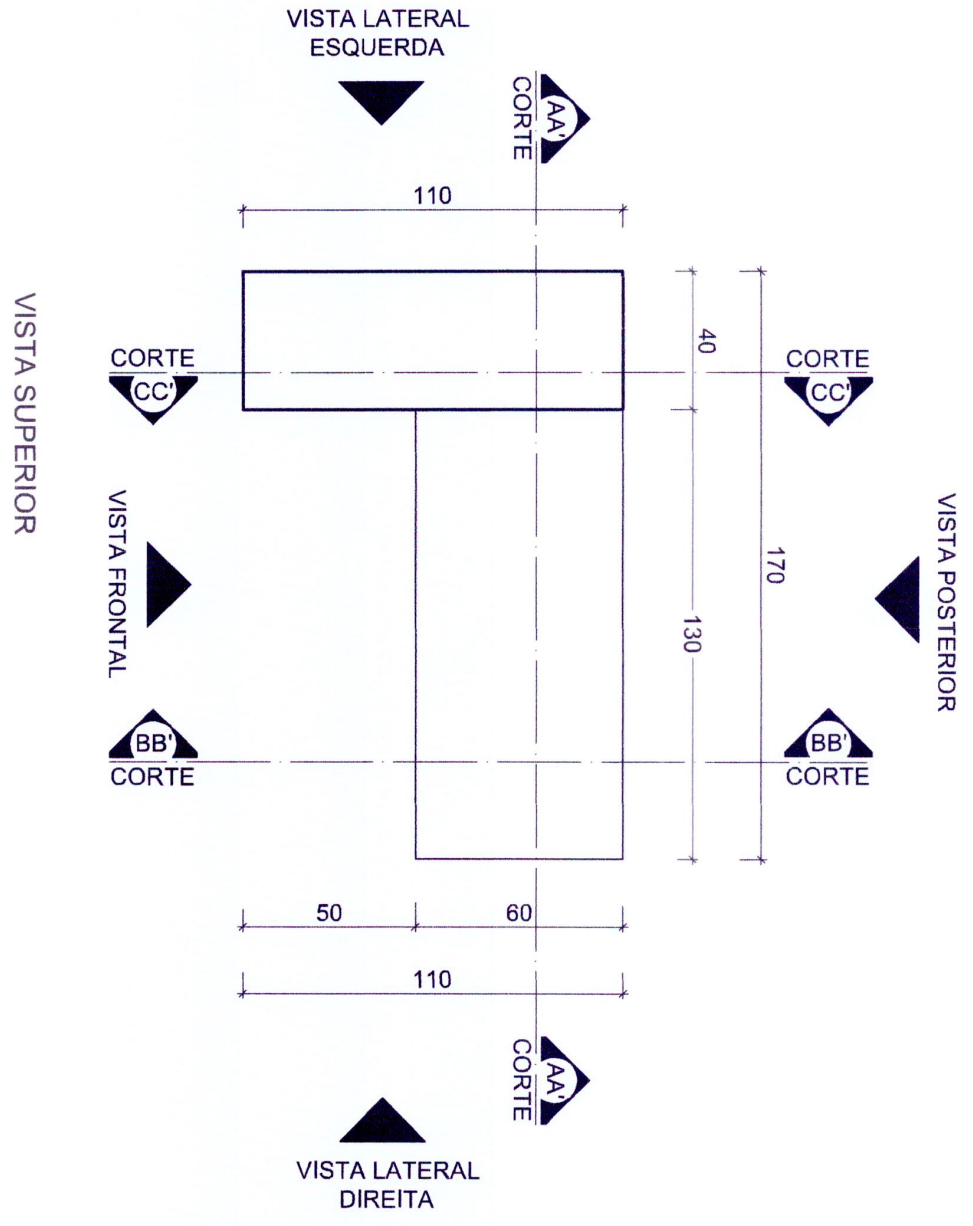

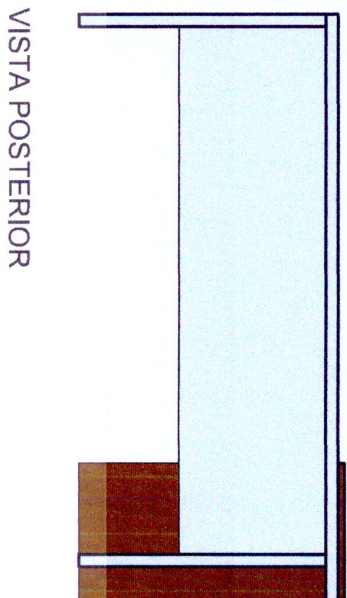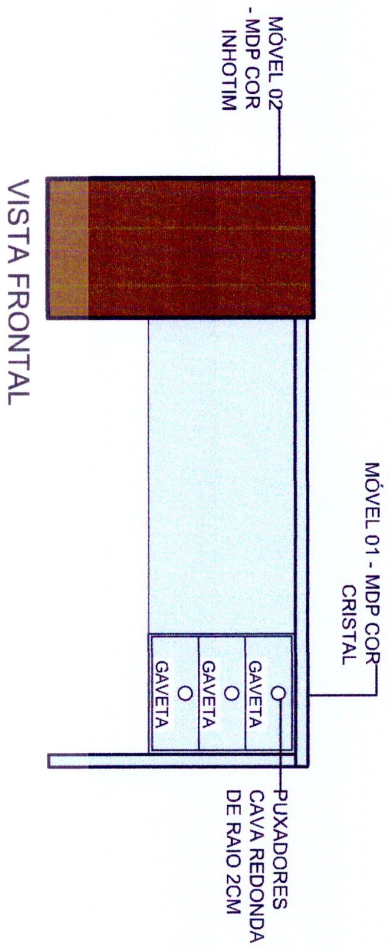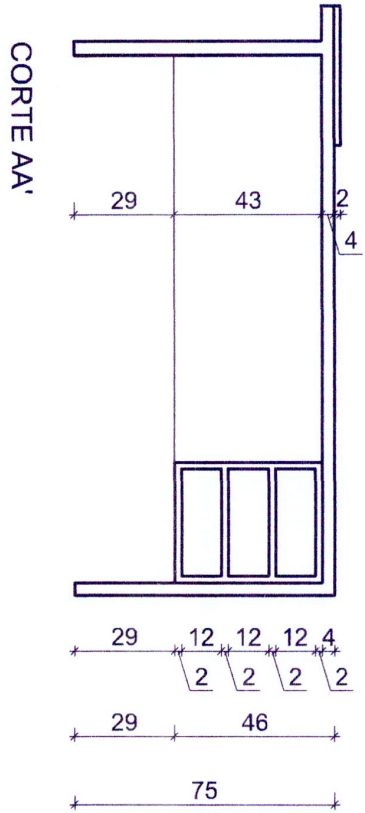


AS IMAGENS SÃO ILUSTRATIVAS - SEGUIR RIGOROSAMENTE O DETALHAMENTO.


PROJETO	ESCALA	ÁREA MP
GINÁSIO ERVINO MAZZARDO	1/20	
REFERÊNCIA	DATA	PRANCHETA
ESCRIVANINHA - SECRETARIA	MAIO/20	05 06
	DESENHO	
	ELOISA R. O. ANTONELLO	

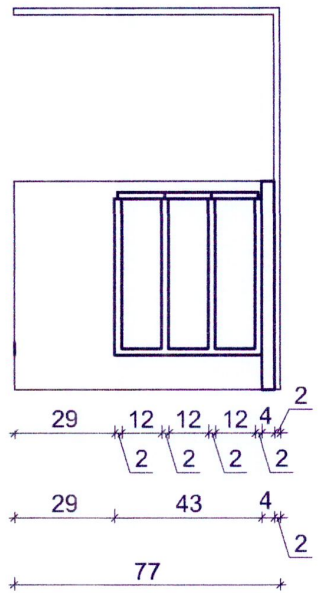


CORTE BB'

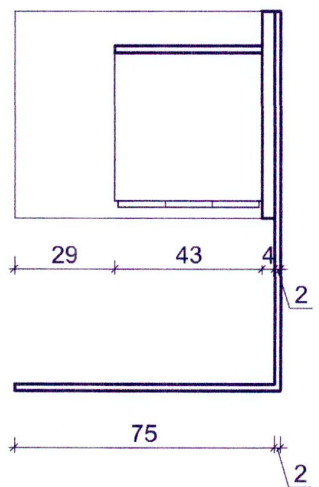

CORTE CC'

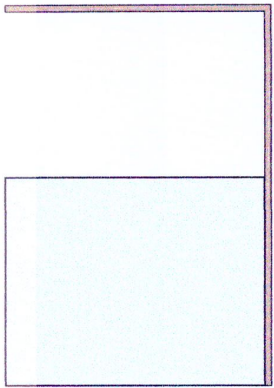

VISTA LATERAL DIREITA

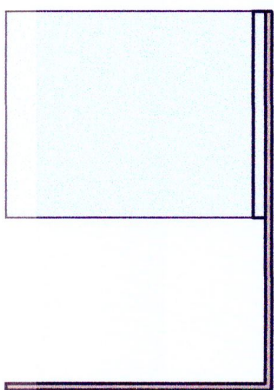

VISTA LATERAL ESQUERDA

AS IMAGENS SÃO ILUSTRATIVAS - SEGUIR RIGOROSAMENTE O DETALHAMENTO .

PROJETO	ESCALA	AREA/M²
GINÁSIO ERVINO MAZZARDO	1/20	
REFERÊNCIA	DATA	PRANCHIA
ESCRIVANINHA - SECRETARIA	MAIO/20	06 06
	DESENHO	
	ELOISA R. O. ANTONELO	

DESCRIÇÃO

ARMÁRIO

Armário em MDP de espessura 18mm, cor fabric, com uma porta e duas gavetas com tranca , espaço para caixas, e armazenamento de objetos em geral. Prateleiras acima da escrivaninha na cor Freijó Âmbar. Puxadores em cava quadrada (5cm x 5cm) no próprio MDP.


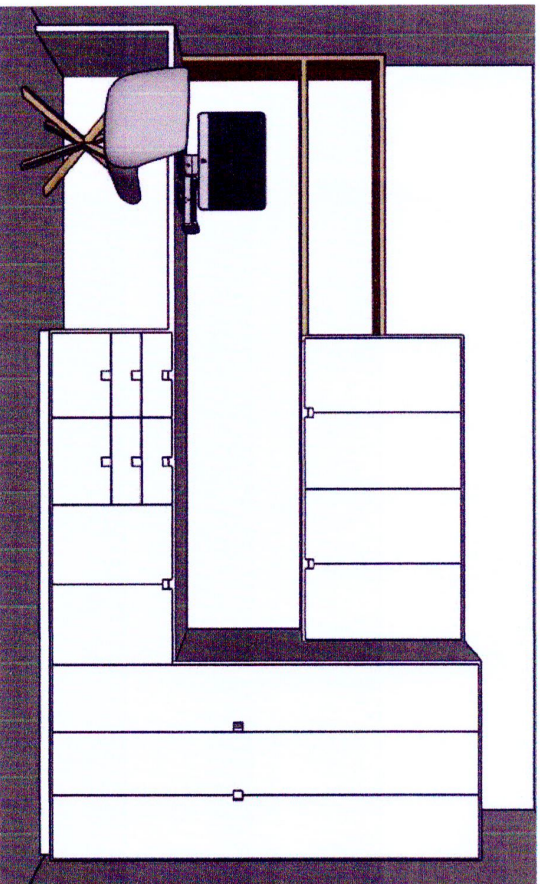


IMAGEM ILUSTRATIVA DO MÓVEL




VISTA SUPERIOR DO MÓVEL DENTRO DA SALA

LEGENDA:

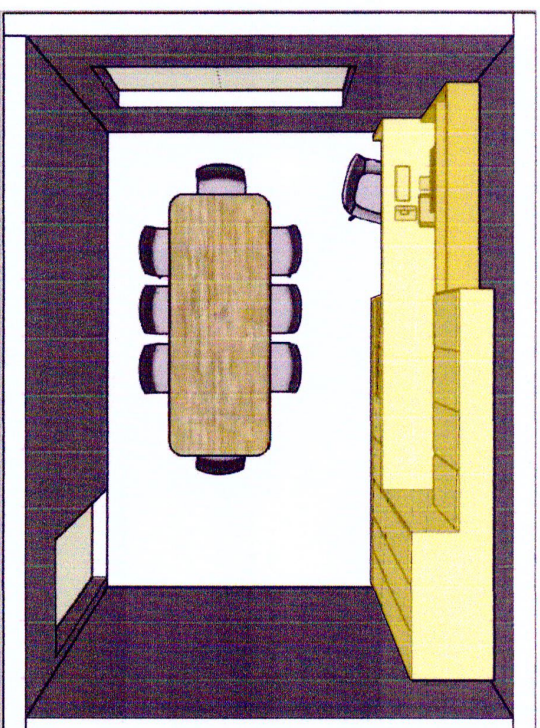

AS IMAGENS SÃO ILUSTRATIVAS - SEGUIR RIGOROSAMENTE O DETALHAMENTO .

LOCAL	ESCALA	ÁREAMP
GINÁSIO ERVINO MAZZARDO		
REFERÊNCIA	DESENHADO POR:	DATA
ARMÁRIO SALA DE PROFESSORES	ELOISA R. O. ANTONELLO	MAIO/20
		PRANCHA
		01 07

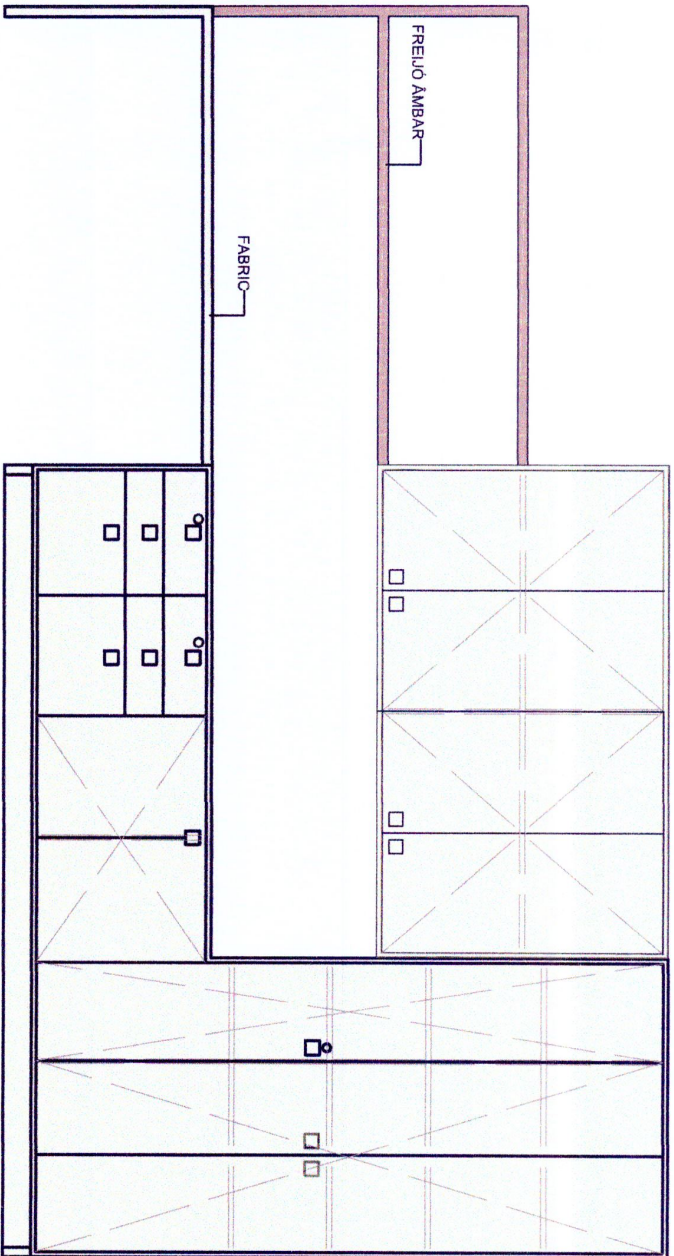

VISTA FRONTAL - CORES

LEGENDA:

- MDP COR FREIJÓ AMBAR
- MDP COR FABRIC

AS IMAGENS SÃO ILUSTRATIVAS - SEGUIR RIGOROSAMENTE O DETALHAMENTO.

LOCAL	ESCALA	ÁREA/M²
GINÁSIO ERVINO MAZZARDO	1/25	
REFERÊNCIA	DESENHADO POR:	DATA
ARMÁRIO SALA DE PROFESSORES	ELOISA R. O. ANTONELLO	MAIO/20
		PRANCHA
		02 07


AS IMAGENS SÃO ILUSTRATIVAS - SEGUIR RIGOROSAMENTE O DETALHAMENTO.


PROJETO
GINÁSIO ERVINO MAZZARDO
REFERÊNCIA
ARMÁRIO SALA DE PROFESSORES

DESENHO
ELOISA R. O. ANTONILO

ESCALA
1/20
DATA
MAIO/20

ÁREA M²
PRANCHAS
03 | 07

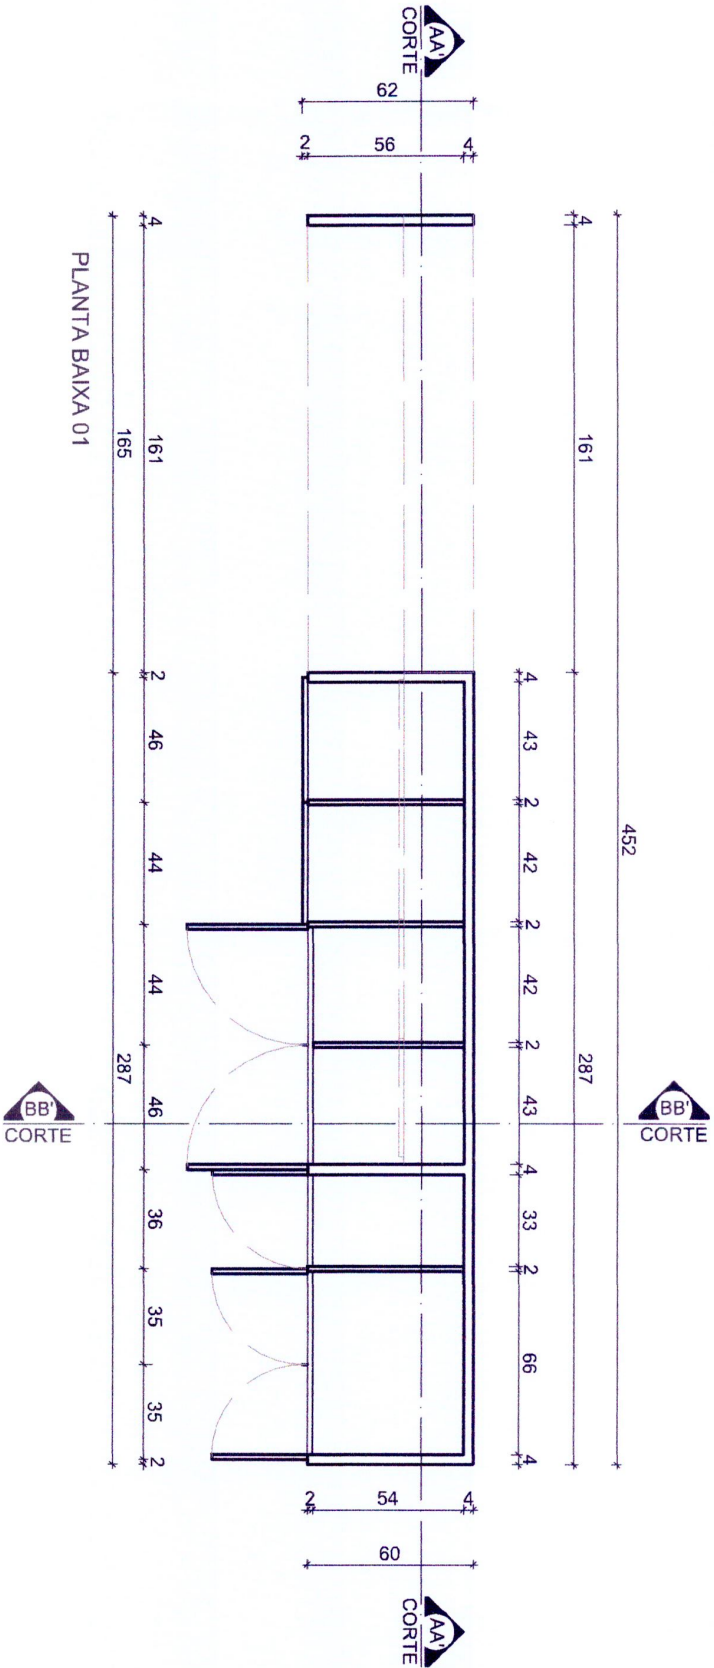

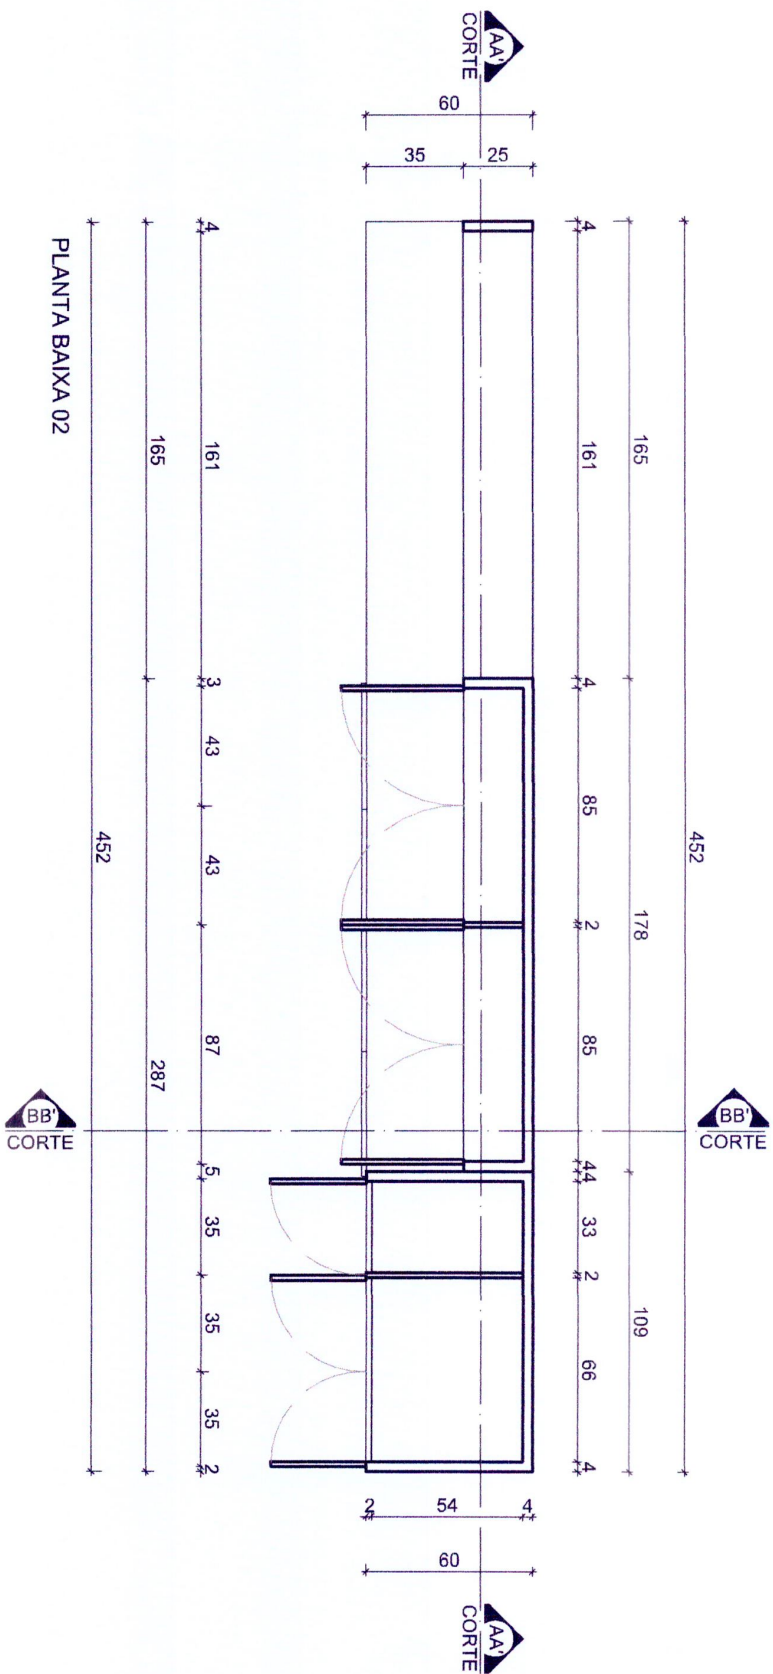

PLANTA BAIXA 02

AS IMAGENS SÃO ILUSTRATIVAS - SEGUIR RIGOROSAMENTE O DETALHAMENTO.


PROJETO	ESCALA	AREAM [®]
GINÁSIO ERVINO MAZZARDO	1/20	
REFERÊNCIA	DATA	PRANCHETA
ARMÁRIO SALA DE PROFESSORES	MAIO/20	04 07
	DESENHO	
	ELOISA R. O. ANTONELLO	


PROJETO
GINÁSIO ERVINO MAZZARDO
REFERENCIA
ARMÁRIO SALA DE PROFESSORES

DESENHO
ELOISA R. O. ANTONELLO

ESCALA
1/20
DATA
MAIO/20
PRANCHA
06 | 07

AS IMAGENS SÃO ILUSTRATIVAS - SEGUIR RIGOROSAMENTE O DETALHAMENTO.

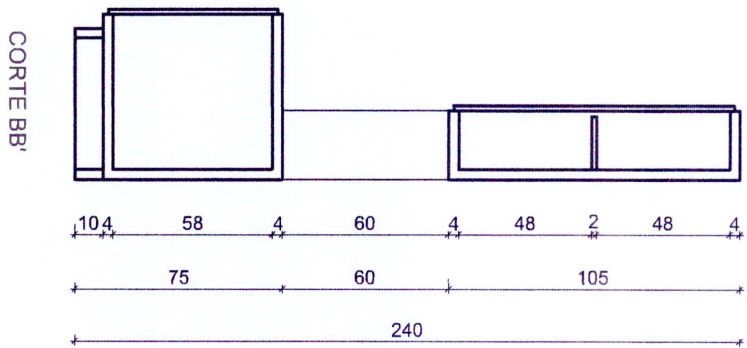

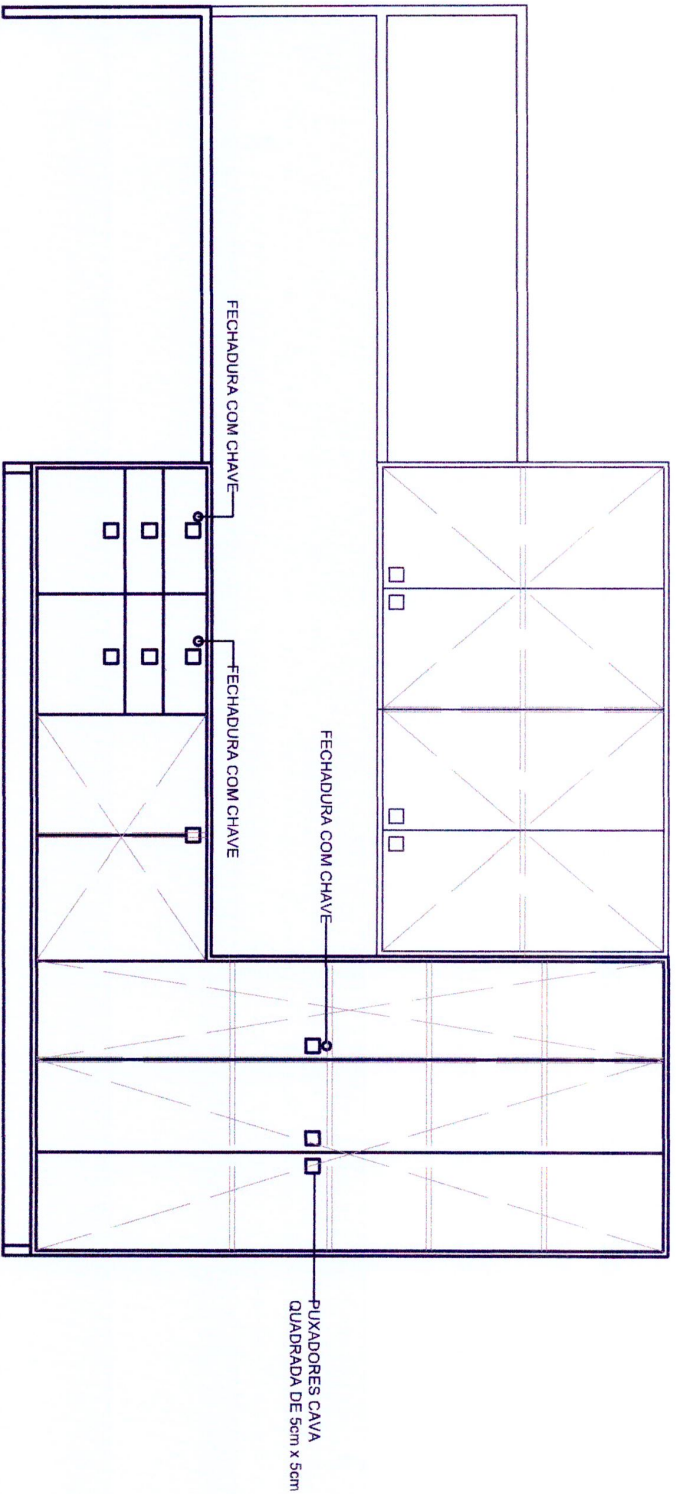

VISTA FRONTAL

AS IMAGENS SÃO ILUSTRATIVAS - SEGUIR RIGOROSAMENTE O DETALHAMENTO .

PROJETO	ESCALA	AREAMP
GINÁSIO ERVINO MAZZARDO	1/25	
REFERENCIA	DESENHO	PRANCHA
ARMÁRIO SALA DE PROFESSORES	ELOISA R. O. ANTONELLO	07 07
	DATA	
	MAIO/20	

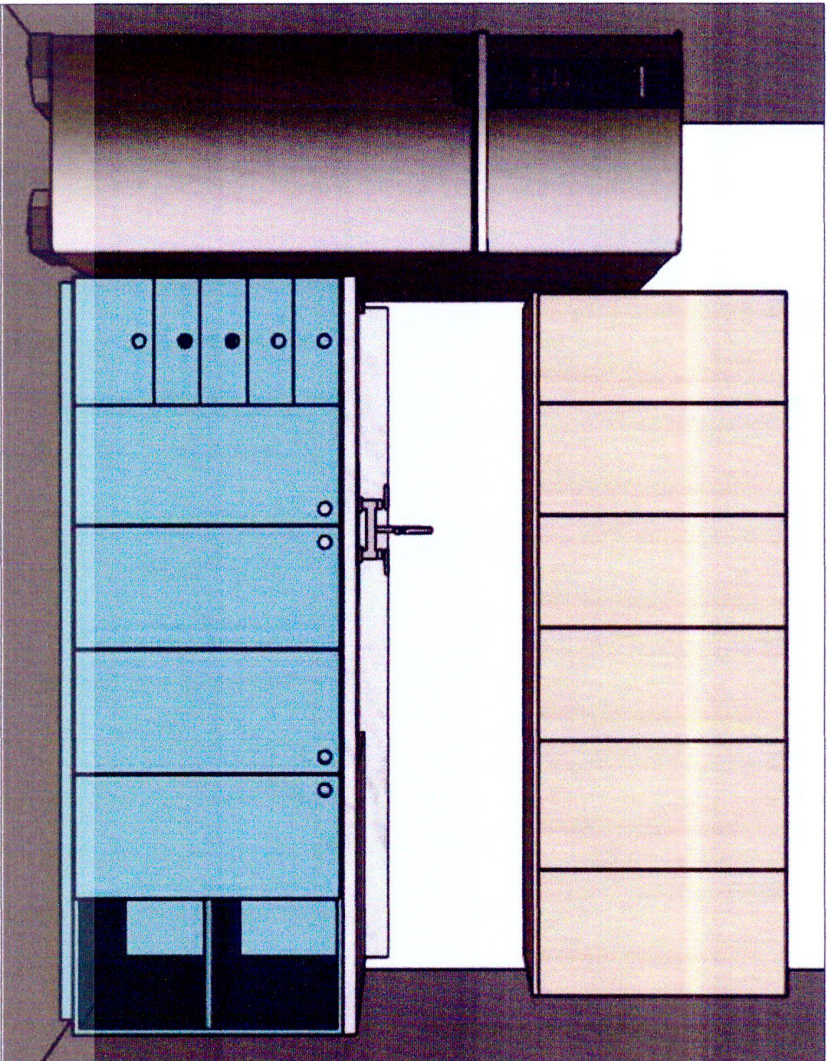


IMAGEM MÓVEIS 01 E 02

AS IMAGENS SÃO ILUSTRATIVAS - SEGUIR RIGOROSAMENTE O DETALHAMENTO.

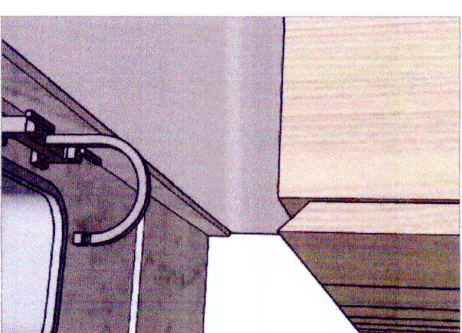


IMAGEM ILUSTRATIVA - PUXADOR
CAVA 45 GRAUS ARMARIO SUSPENSO

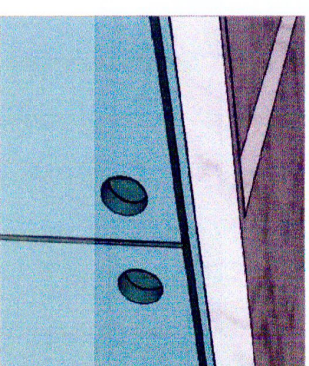


IMAGEM ILUSTRATIVA - PUXADOR
CAVA REDONDA RAI0 2CM


LOCAL	ESCALA	AREA/M²
GINÁSIO ERVINO MAZZARDO	-	
REFERÊNCIA	DESENHADO POR:	DATA
PIA E ARMÁRIO - COPA	ELOISA R. O. ANTONELLO	MAIO/20
		PRANCHA
		01 08

DESCRIÇÃO



MÓVEL 01 - Armário Suspense
Armário suspenso em MDP de espessura 18mm, cor Amantea, e divisórias internas também em MDP 18mm. Puxador em cava 45 graus na parte de baixo das portas em toda a extensão de sua parte inferior. Dobradiças comuns para móveis 90°.

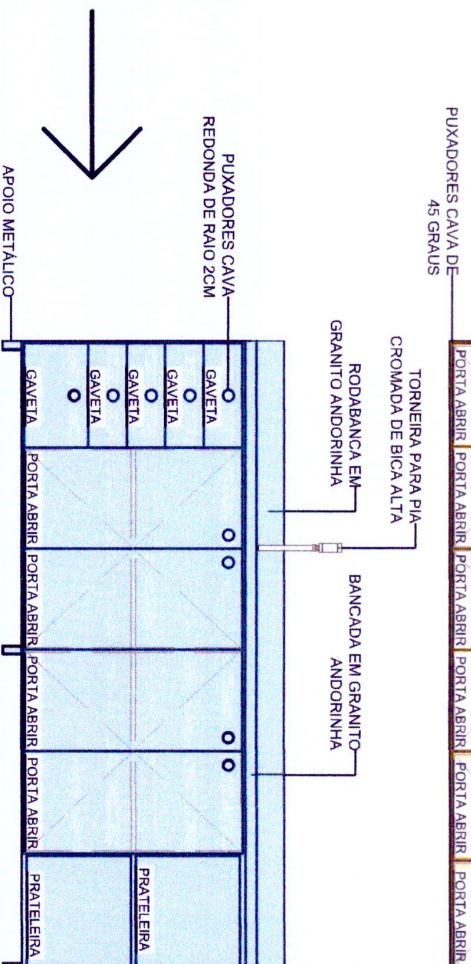

MÓVEL 02 - PIA
Pia em MDP de espessura 18mm, cor Ágata, espaço para cuba em aço inox, torneira tampo em granito andorinha. Prever corte no tampo para a cuba e uma torneira para pia, cromada e de bica alta. Prever rodobanca em granito andorinha e divisórias internas também em MDP 18mm. Apoios da parte da bancada será em material metálico. Puxador em cava redonda com raio de 2cm. Corrediças simples em todas as gavetas. Dobradiças comuns para móveis 90°.




LEGENDA:


-  MÓVEL 01
-  MÓVEL 02

AS IMAGENS SÃO ILUSTRATIVAS - SEGUIR RIGOROSAMENTE O DETALHAMENTO.

LOCAL	ESCALA	ÁREA/M²
GINÁSIO ERVINO MAZZARDO	1/25	
REFERÊNCIA	DATA	FRANCHA
PIA E ARMÁRIO - COPA	MAIO/20	02 08
DESENHADO POR:	ELOISA R. O. ANTONELLO	

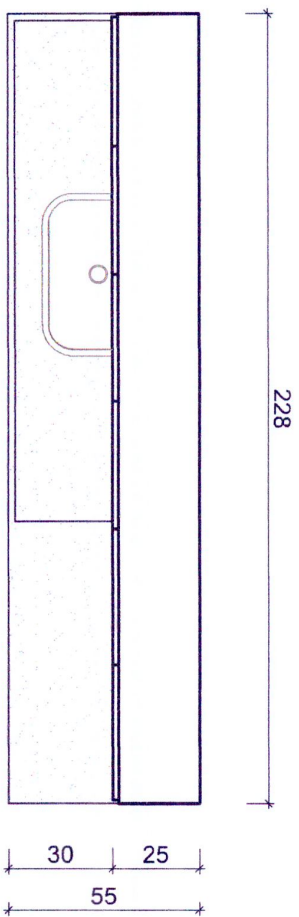

VISTA SUPERIOR - MÓVEL SUPERIOR E INFERIOR

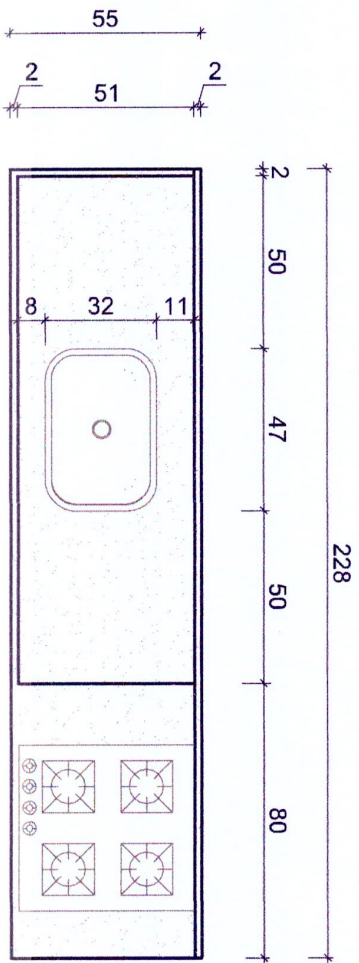


VISTA SUPERIOR - MÓVEL INFERIOR

AS IMAGENS SÃO ILUSTRATIVAS - SEGUIR RIGOROSAMENTE O DETALHAMENTO.

PROJETO	ESCALA	ÁREAMP
GINÁSIO ERVINO MAZZARDO	1/20	
REFERÊNCIA	DATA	PRANCHIA
PIA E ARMÁRIO - COPA	MAIO/20	03 08
	DESENHO	
	ELOISA R. O. ANTONELLO	

AS IMAGENS SÃO ILUSTRATIVAS - SEGUIR RIGOROSAMENTE O DETALHAMENTO .

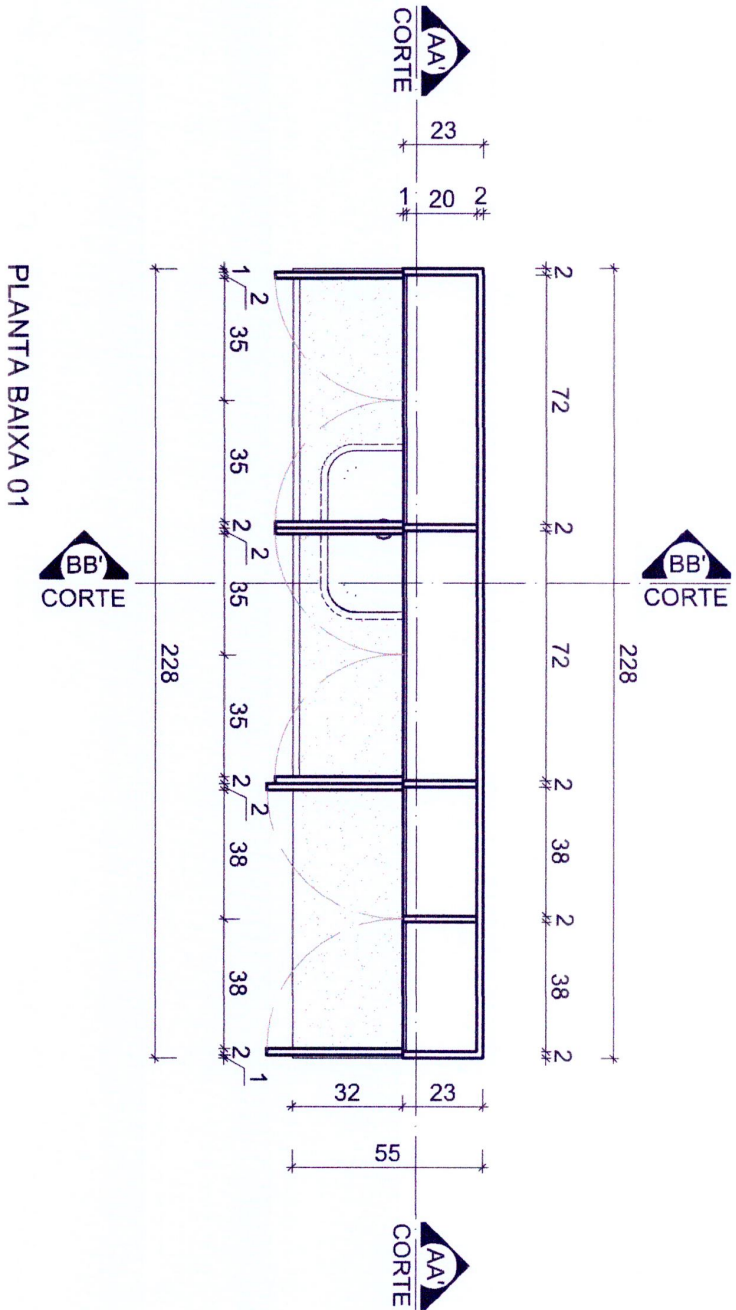

PROJETO	GINÁSIO ERVINO MAZZARDO	ESCALA	1/20	AREAMP
REFERENCIA	PIA E ARMÁRIO - COPA	DESENHO	ELOISA R. O. ANTONELLO	PRANCHA
		DATA	MAIO/20	04/08


PROJETO
GINÁSIO ERVINO MAZZARDO
 REFERÊNCIA
PIA E ARMÁRIO - COPA

DESENHO
ELOISA R. O. ANTONELLO

ESCALA
1/20
 DATA
MAIO/20


ÁREA M²
**PRANCHA
 05 | 08**

AS IMAGENS SÃO ILUSTRATIVAS - SEGUIR RIGOROSAMENTE O DETALHAMENTO.

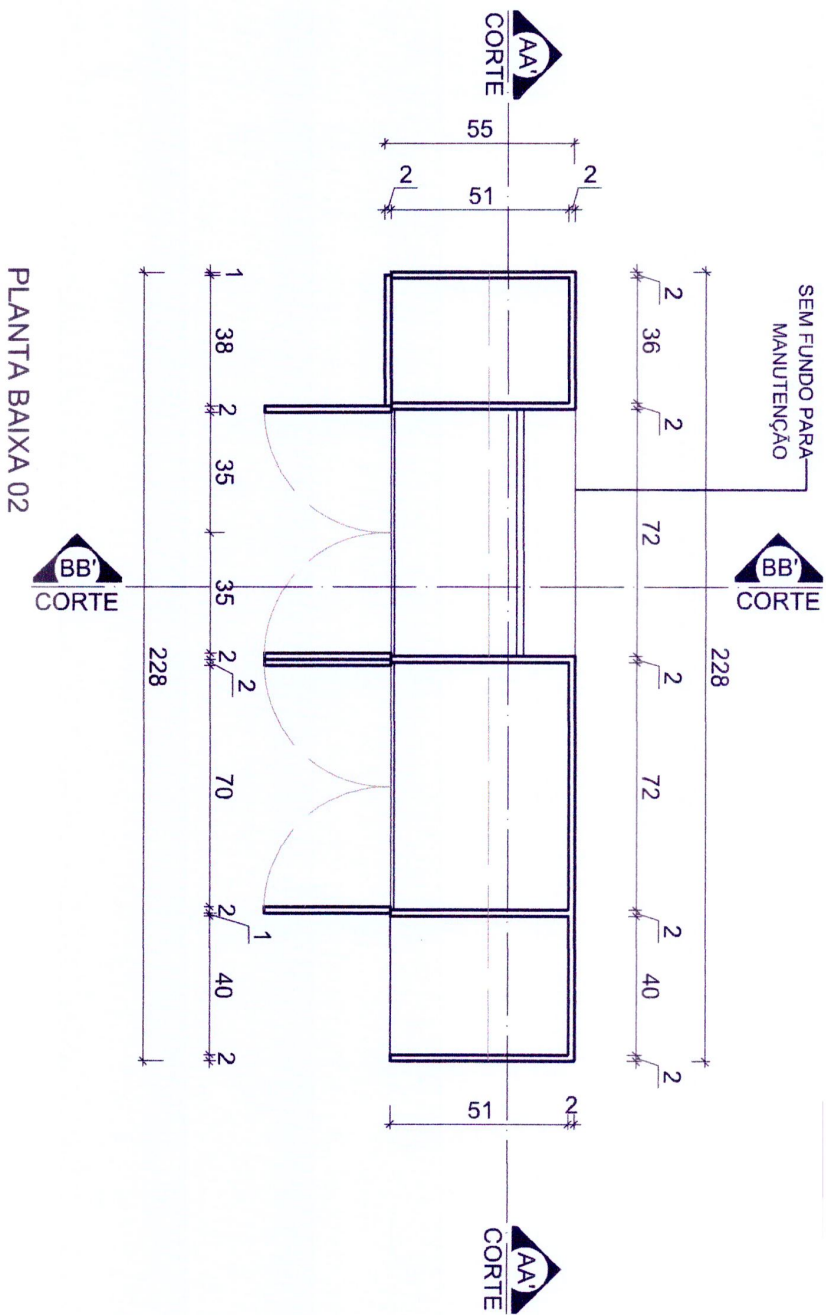


PROJETO	GINÁSIO ERVINO MAZZARDO	DESENHO	ELOISA R. O. ANTONELLO	ESCALA	1/20	ÁREA	MP
REFERÊNCIA	PIA E ARMÁRIO - COPA	DATA	MAIO/20	PRANCHETA	06 08		


AS IMAGENS SÃO ILUSTRATIVAS - SEGUIR RIGOROSAMENTE O DETALHAMENTO.

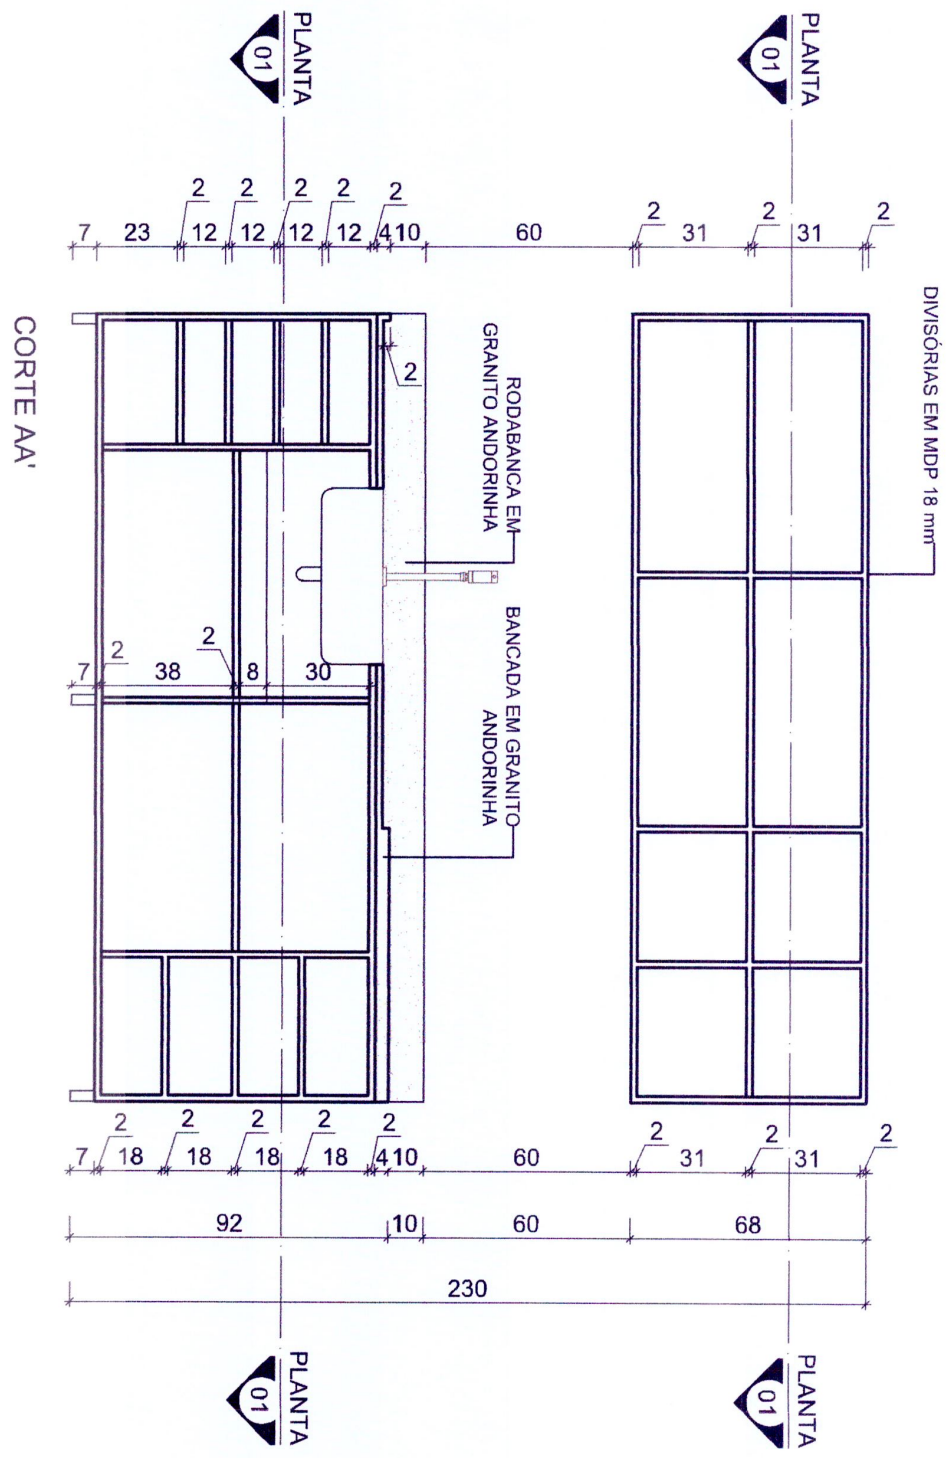

AS IMAGENS SÃO ILUSTRATIVAS - SEGUIR RIGOROSAMENTE O DETALHAMENTO.

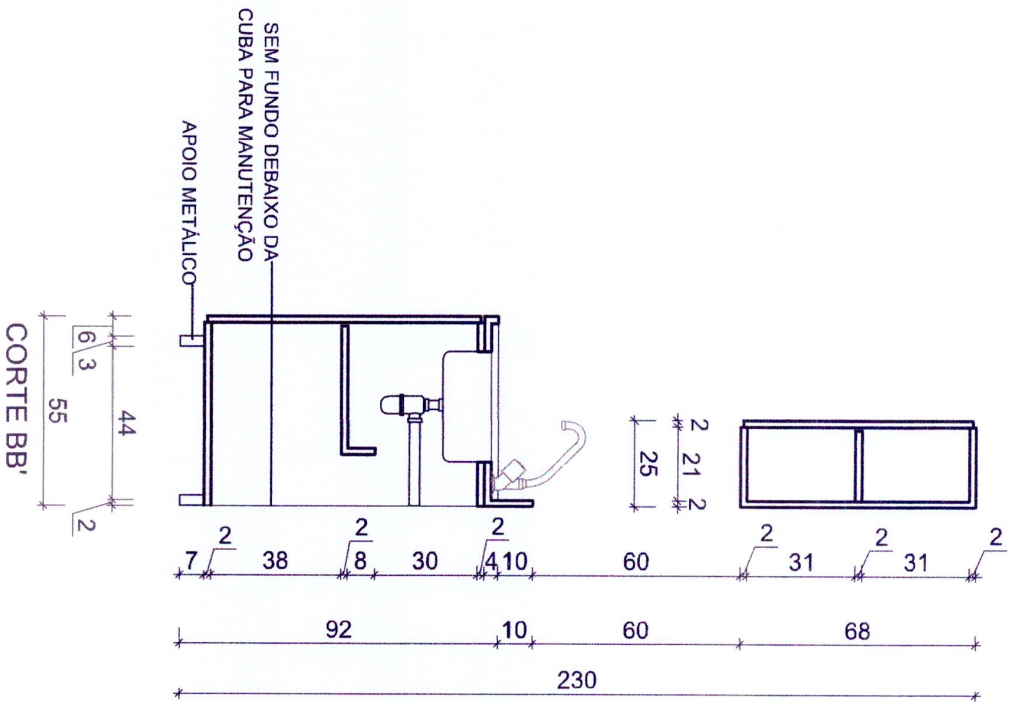

PROJETO	ESCALA	AREAMP
GINÁSIO ERVINO MAZZARDO	1/20	
REFERÊNCIA	DATA	PRANCHA
PIA E ARMÁRIO - COPA	MAIO/20	07 08
	DESENHO	
	ELOISA R. O. ANTONELLO	

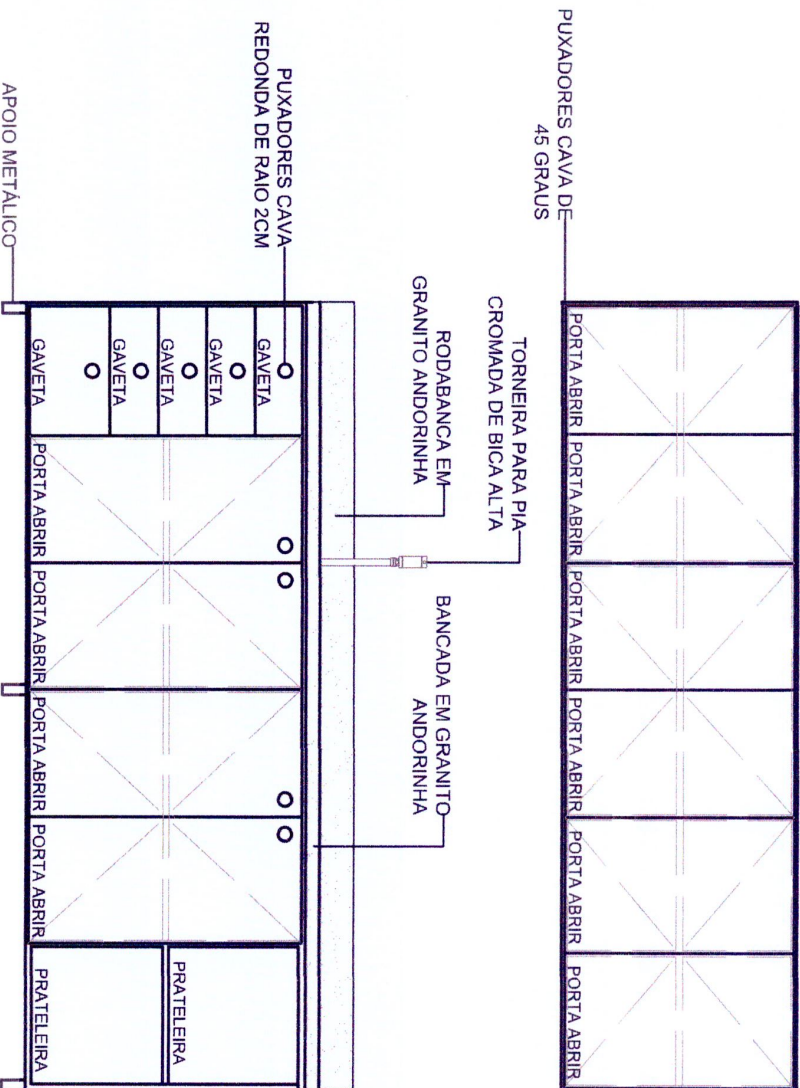

VISTA FRONTAL

AS IMAGENS SÃO ILUSTRATIVAS - SEGUIR RIGOROSAMENTE O DETALHAMENTO.

PROJETO	ESCALA	AREAMP
GINÁSIO ERVINO MAZZARDO	1/20	
REFERENCIA	DATA	PRANCHA
PIA E ARMÁRIO - COPA	MAIO/20	08 08
	DESENHO	
	ELOISA R. O. ANTONELLO	