


IMAGEM - MÓVEL 01

**DESCRIÇÃO**


**MÓVEL 01**

Armário e divisórias em MDF de espessura 25mm na estrutura toda, exceto nas portas que será em MDF 18mm. Todo o armário na cor Madeirado Trebbiano Blanc. Puxador em cava rdonda de raio 2cm e cabide simples de aço, preto. Portas basculantes, utilizando pistão com amortecedor.

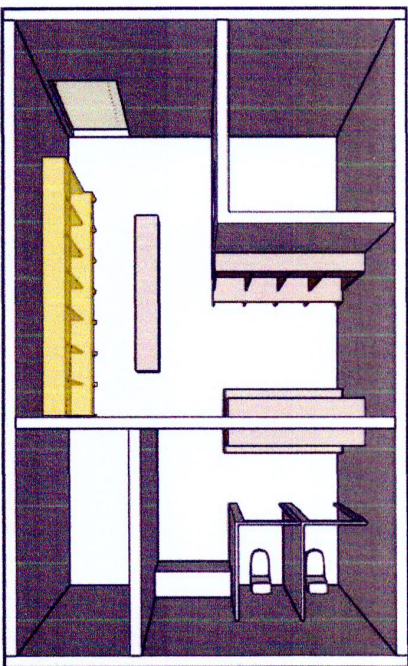


POSIÇÃO DO MÓVEL DENTRO DO AMBIENTE

LEGENDA:

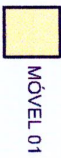

AS IMAGENS SÃO ILUSTRATIVAS - SEGUIR RIGOROSAMENTE O DETALHAMENTO .

LOCAL	GINÁSIO ERVINO MAZZARDO		ESCALA	AREAMP
REFERÊNCIA	VESTIÁRIO I - MÓVEL 01	DESENHADO POR:	ELOISA R. O. ANTONELLO	DATA
				MAIO/20
				PRANCHA
				01   07

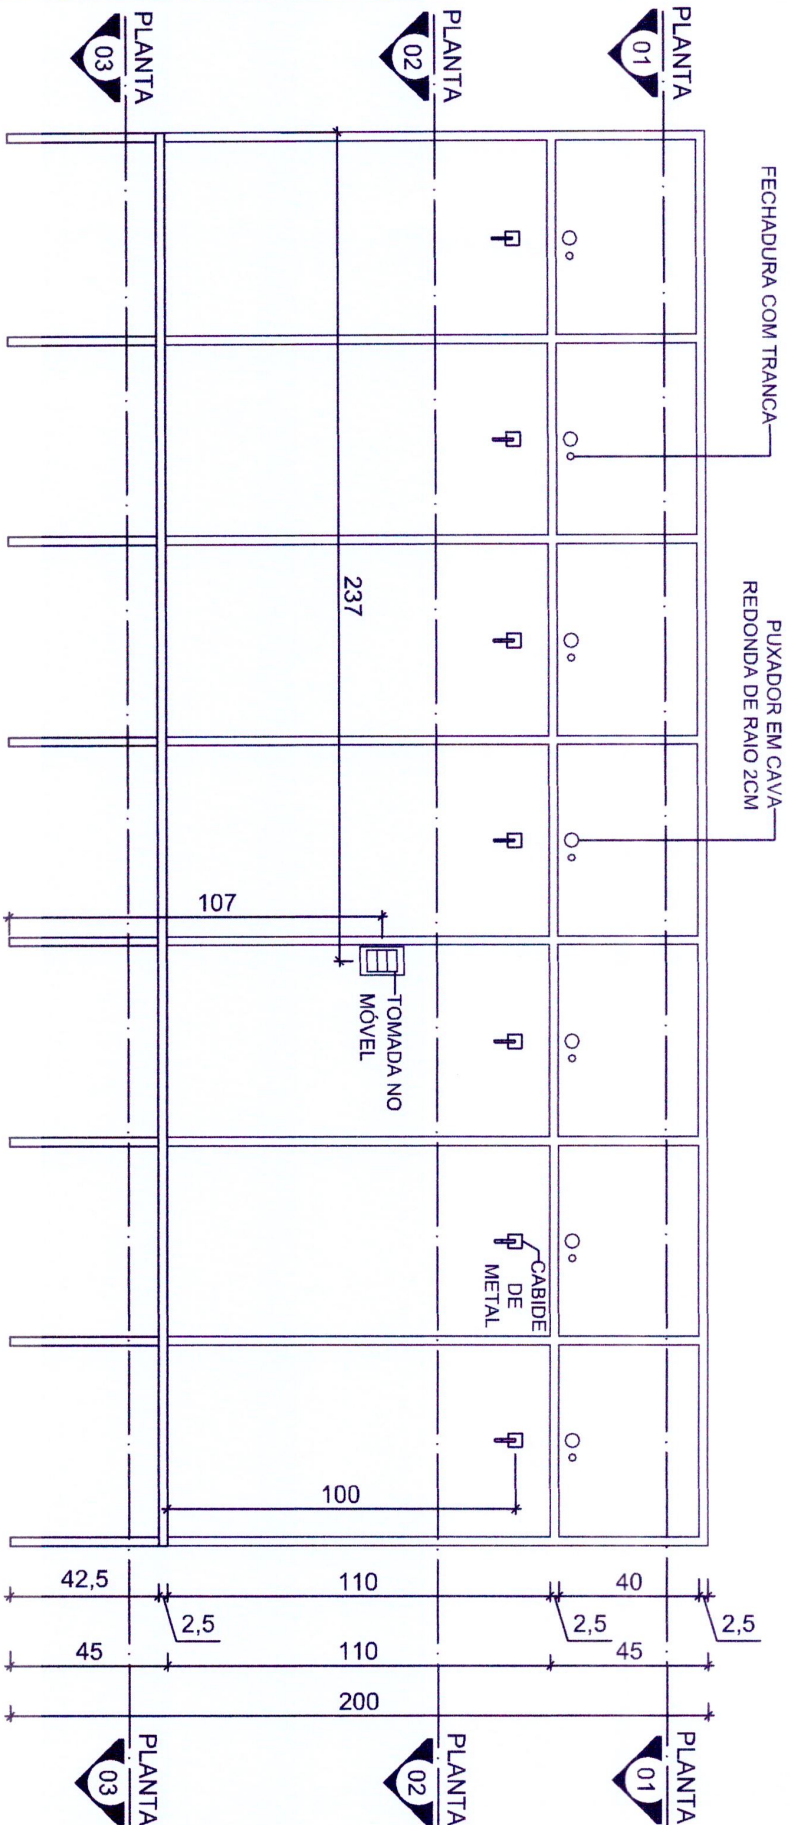


# VISTA FRONTAL

AS IMAGENS SÃO ILUSTRATIVAS - SEGUIR RIGOROSAMENTE O DETALHAMENTO .


PROJETO	ESCALA	ÁREA/M²
GINÁSIO ERVINO MAZZARDO	1/20	
REFERÊNCIA	DATA	PRANCHA
VESTIÁRIO I - MÓVEL 01	MAIO/20	02   07
	DESENHO	
	ELOISA R. O. ANTONELLO	

# PLANTA BAIXA 01

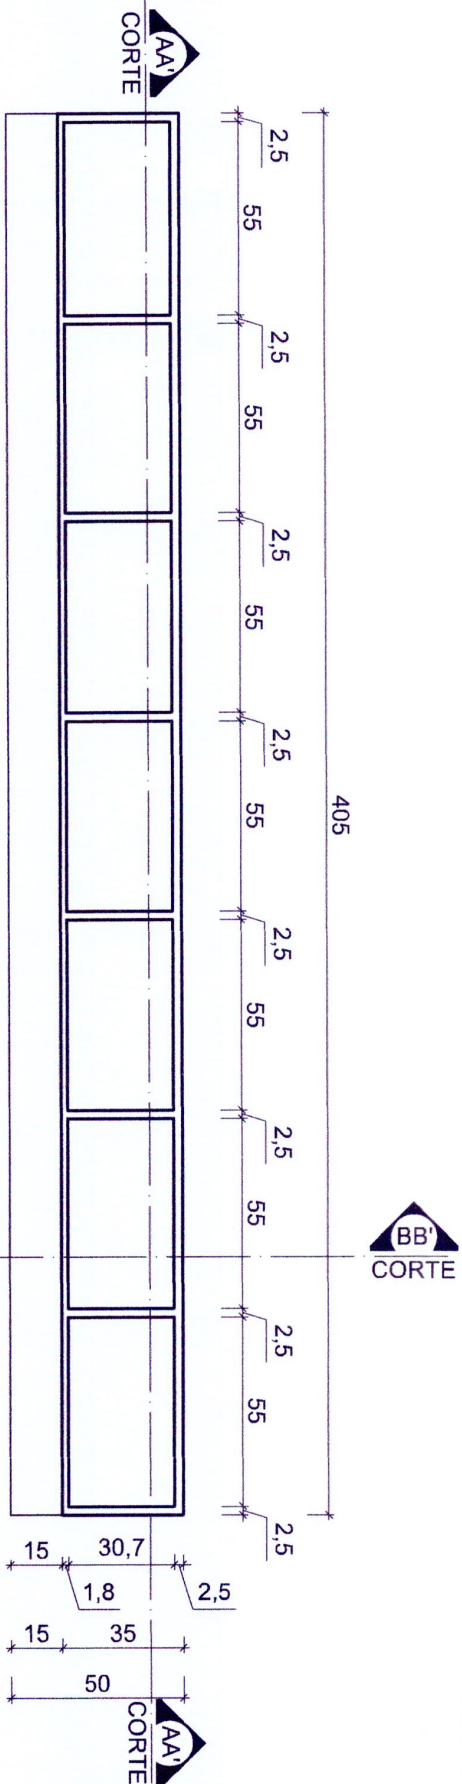

AS IMAGENS SÃO ILUSTRATIVAS - SEGUIR RIGOROSAMENTE O DETALHAMENTO.


PROJETO	DESENHO	ESCALA	ÁREA/M <sup>2</sup>
GINÁSIO ERVINO MAZZARDO	ELOISA R. O. ANTONELLO	1/20	
REFERÊNCIA		DATA	PRANCHETA
VESTIÁRIO I - MÓVEL 01		MAIO/20	03  07

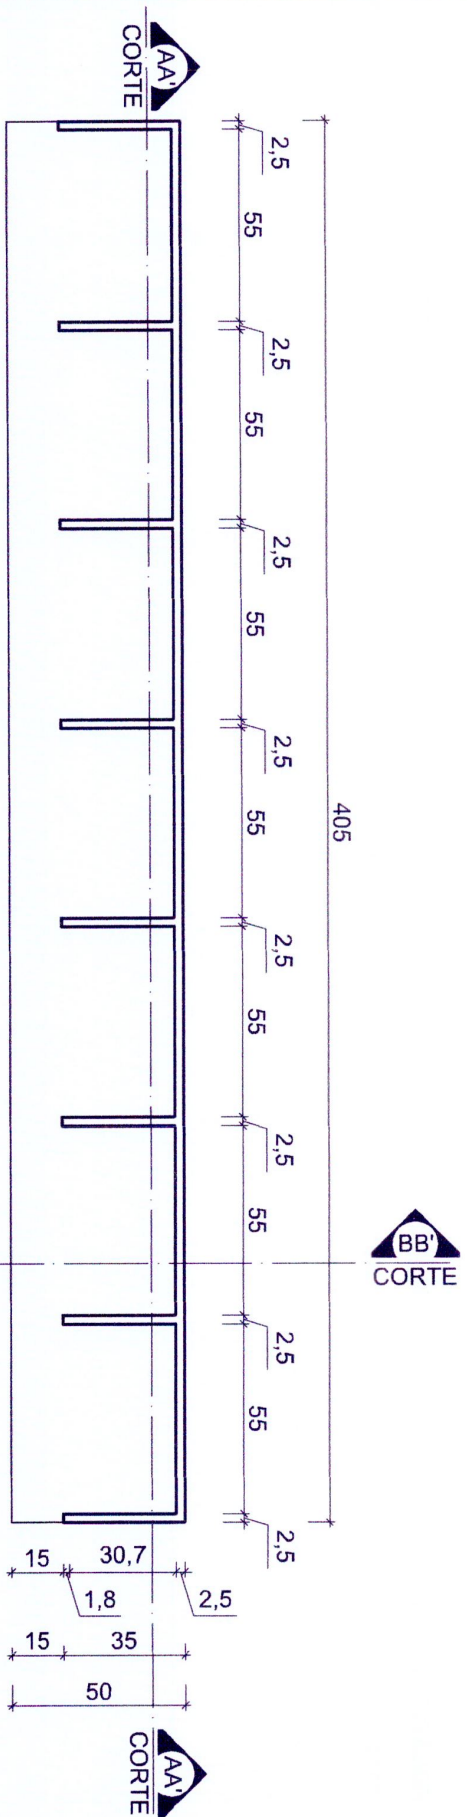

# PLANTA BAIXA 02

AS IMAGENS SÃO ILUSTRATIVAS - SEGUIR RIGOROSAMENTE O DETALHAMENTO.

PROJETO	GINÁSIO ERVINO MAZZARDO		ESCALA	1/20	ÁREAM <sup>2</sup>
REFERÊNCIA	VESTIÁRIO I - MÓVEL 01		DESENHO	ELOISA R. O. ANTONELLO	PRANCHIA
			DATA	MAIO/20	04   07

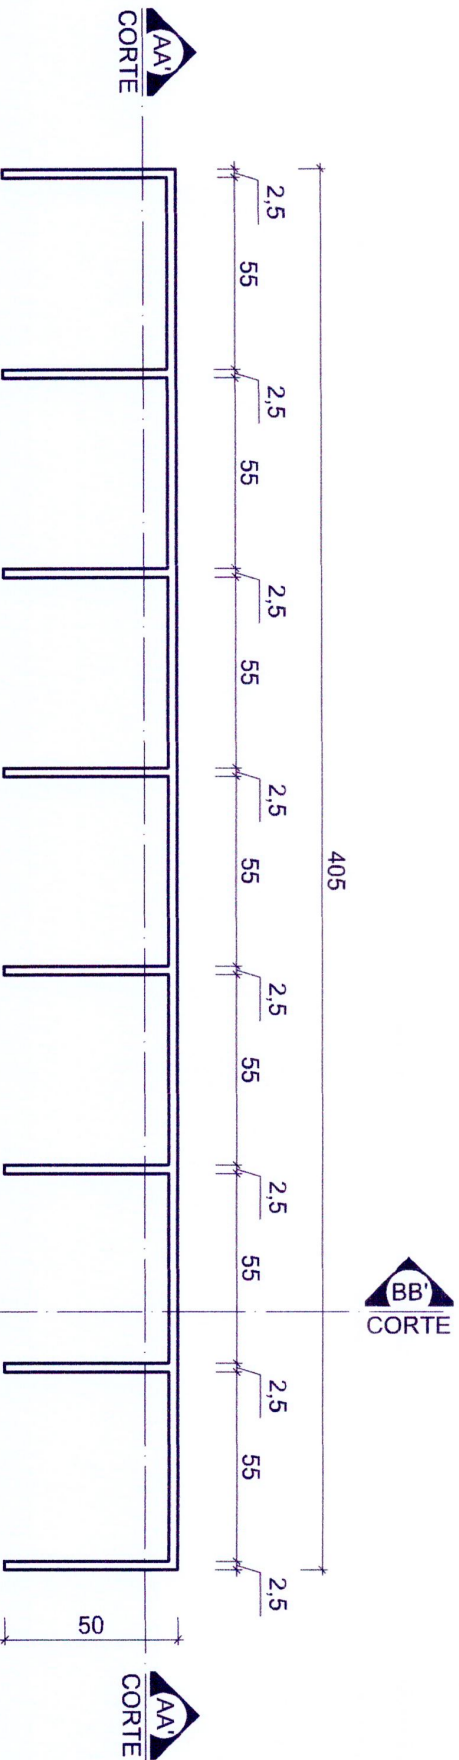

### PLANTA BAIXA 03

AS IMAGENS SÃO ILUSTRATIVAS - SEGUIR RIGOROSAMENTE O DETALHAMENTO.

PROJETO	GINÁSIO ERVINO MAZZARDO		
REFERENCIA	VESTIÁRIO I - MÓVEL 01		
DESENHO	ELOISA R. O. ANTONELLO		
ESCALA	1/20	DATA	MAIO/20
AREA/M²	PRANCHA 05   07		




PROJETO  
GINÁSIO ERYVINO MAZZARDO  
REFERÊNCIA  
VESTIÁRIO I - MÓVEL 01

DESENHO  
ELOISA R. O. ANTONELLO


ESCALA  
1/20  
DATA  
MAIO/20  
PRANCHA  
07/07  
ÁREA M<sup>2</sup>

AS IMAGENS SÃO ILUSTRATIVAS - SEGUIR RIGOROSAMENTE O DETALHAMENTO.

CORTE BB'

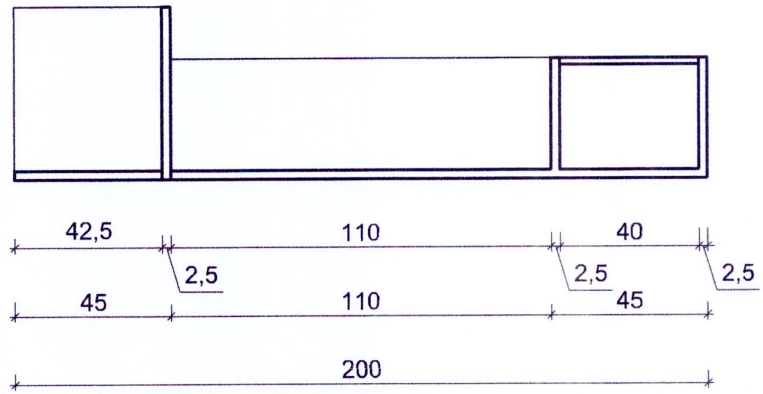

VISTA LATERAL DIREITA

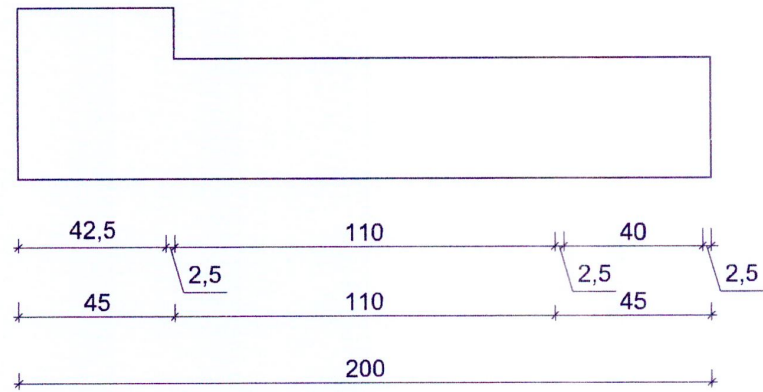


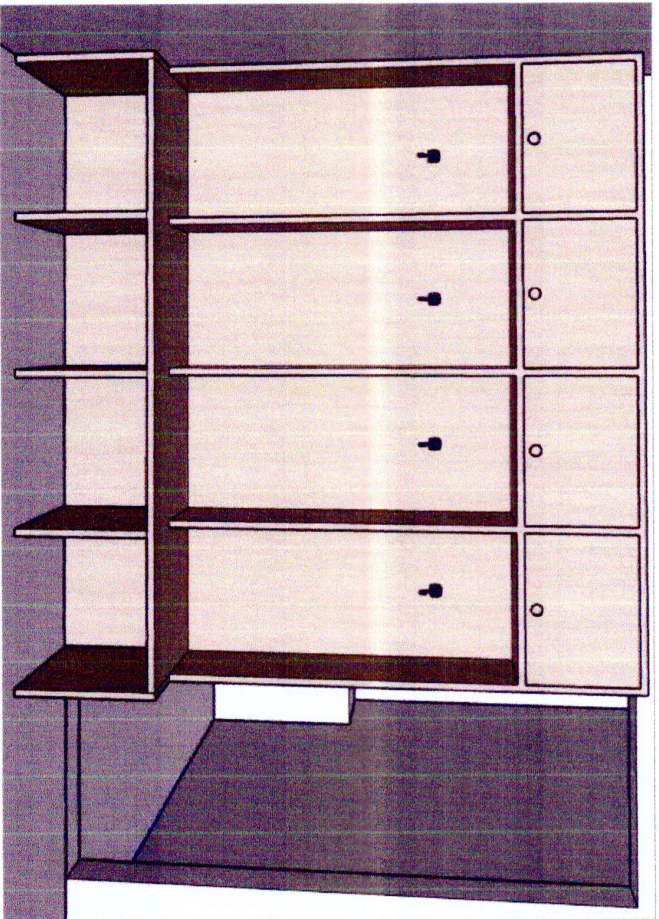


IMAGEM - MÓVEL 02

**DESCRIÇÃO**


**MÓVEL 02**

Armário e divisórias em MDF de espessura 25mm na estrutura toda, exceto nas portas que será em MDF 18mm. Todo o armário na cor Madeirado Trebbiano Blanc. Puxador em cava redonda de raio 2cm e cabide simples de aço, preto. Portas basculantes, utilizando pistão com amortecedor.

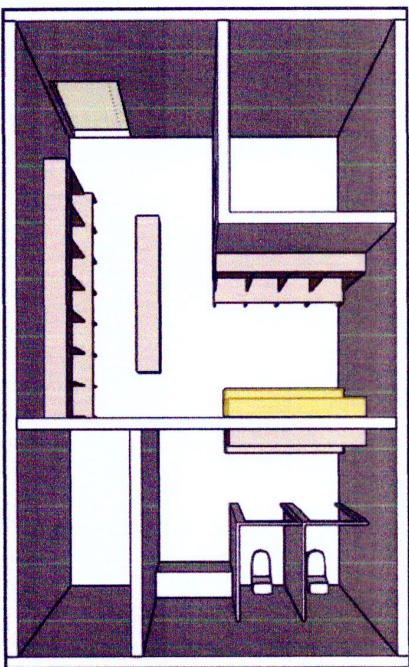

POSIÇÃO DO MÓVEL DENTRO DO AMBIENTE


LEGENDA:

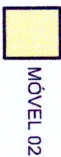

AS IMAGENS SÃO ILUSTRATIVAS - SEGUIR RIGOROSAMENTE O DETALHAMENTO.

LOCAL	GINÁSIO ERVINO MAZZARDO		ESCALA	ÁREAMP
REFERÊNCIA	VESTIÁRIO I - MÓVEL 02		DATA	PRANCHA
			MAIO/20	01 07
	DESENHADO POR:			
	ELOISA R. O. ANTONELLO			




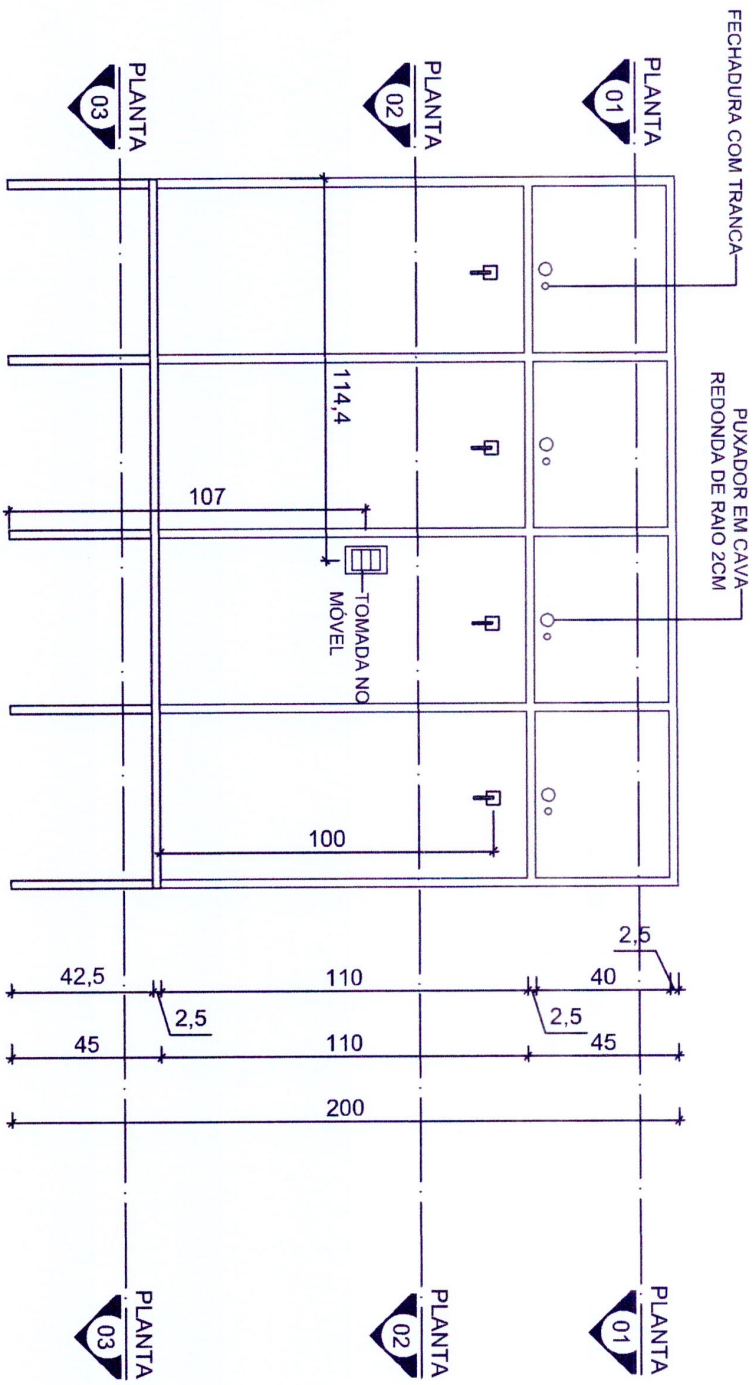

# VISTA FRONTAL

AS IMAGENS SÃO ILUSTRATIVAS - SEGUIR RIGOROSAMENTE O DETALHAMENTO.

PROJETO		ESCALA	
GINÁSIO ERVINO MAZZARDO			
REFERÊNCIA		DATA	
VESTIÁRIO I - MÓVEL 02		MAIO/20	
		PRANCHA	
		02   07	
		AREAMP	
DESENHO			
ELOISA R. O. ANTONELLO			

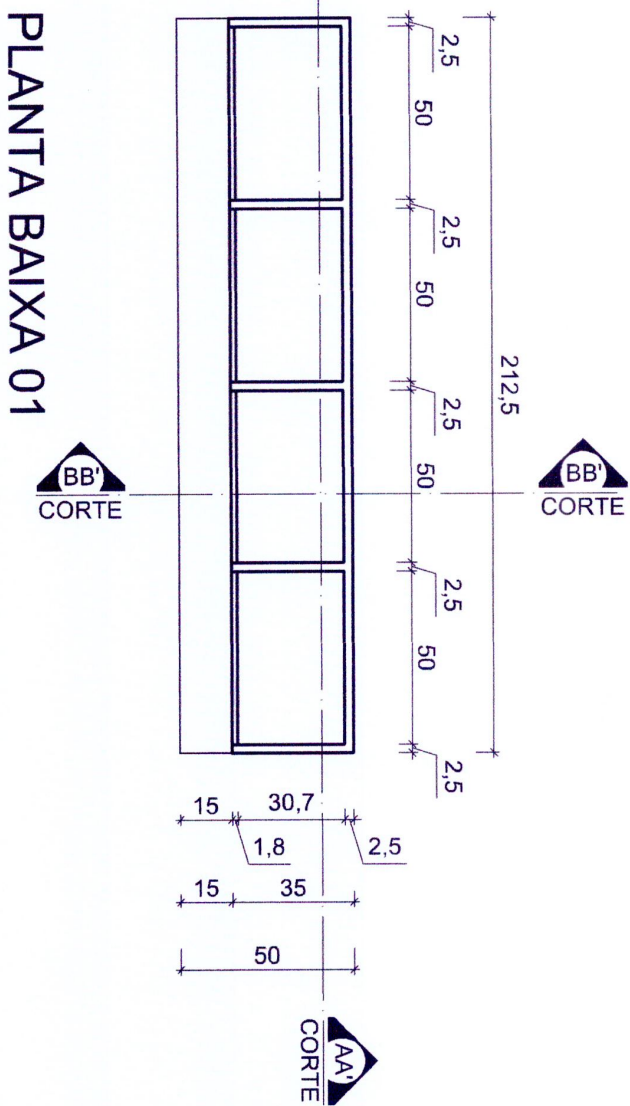


PLANTA BAIXA 01

AS IMAGENS SÃO ILUSTRATIVAS - SEGUIR RIGOROSAMENTE O DETALHAMENTO.

PROJETO	GINÁSIO ERVINO MAZZARDO	DESENHO	ELOISA R. O. ANTONELLO	ESCALA	1/20	ÁREA	AREAMP
REFERÊNCIA	VESTIÁRIO I - MÓVEL 02	DATA	MAIO/20	FRANCHA	03/07		


# PLANTA BAIXA 02

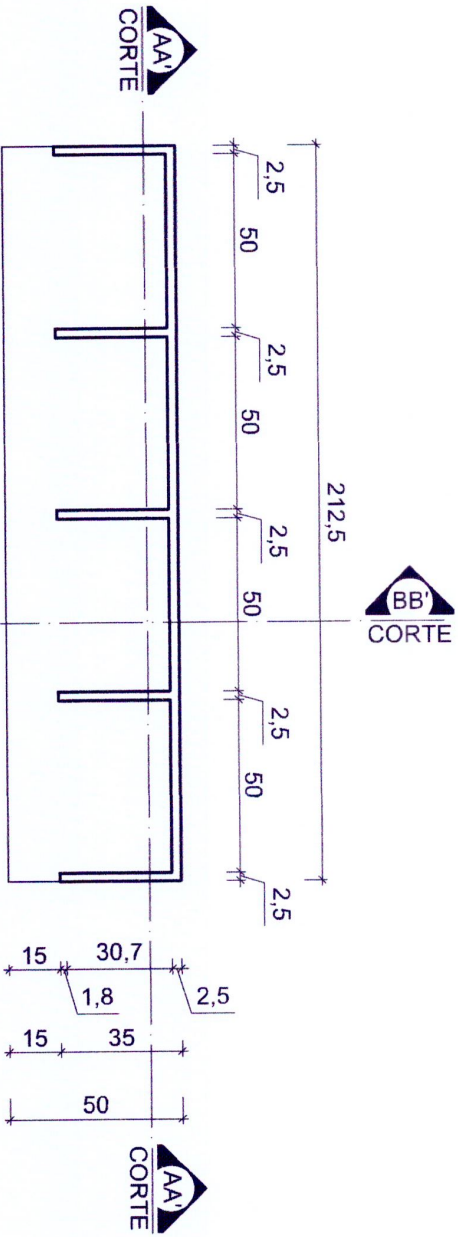

AS IMAGENS SÃO ILUSTRATIVAS - SEGUIR RIGOROSAMENTE O DETALHAMENTO.

PROJETO	GINÁSIO ERVINO MAZZARDO	DESENHO	ELOISA R. O. ANTONELLO	ESCALA	1/20	AREA/MP	
REFERENCIA	VESTIÁRIO I - MÓVEL 02			DATA	MAIO/20	PRANCHA	04   07



AS IMAGENS SÃO ILUSTRATIVAS - SEGUIR RIGOROSAMENTE O DETALHAMENTO.

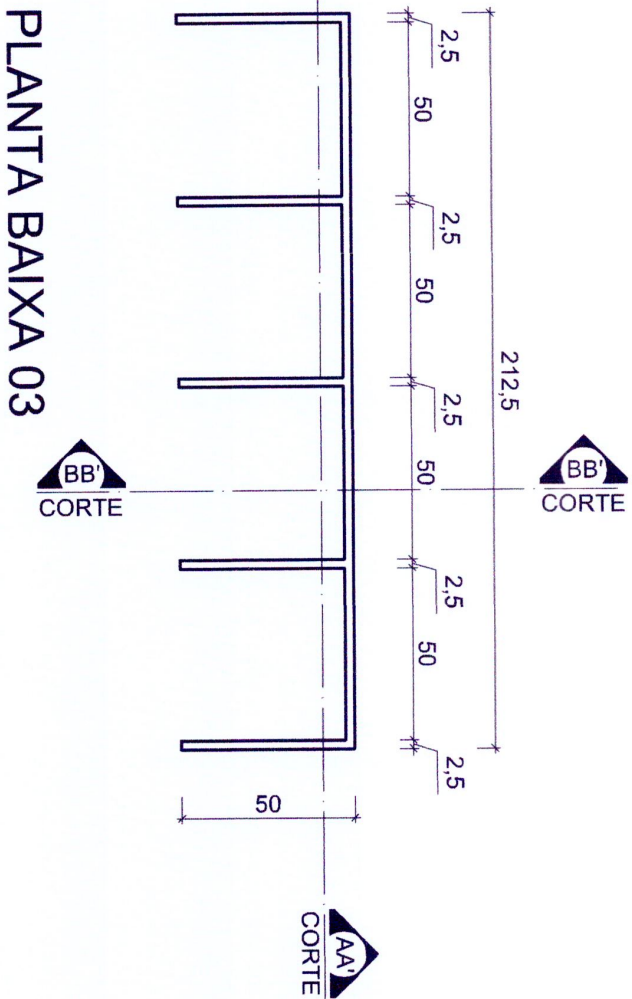

PROJETO  
GINÁSIO ERVINO MAZZARDO  
REFERÊNCIA  
VESTIÁRIO I - MÓVEL 02

DESENHO  
ELOISA R. O. ANTONELLO

ESCALA	ÁREA/M <sup>2</sup>
1/20	
DATA	PRANCHA
MAIO/20	05 07

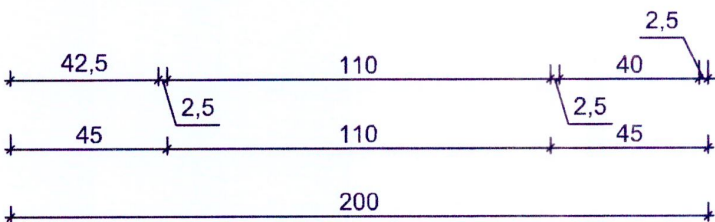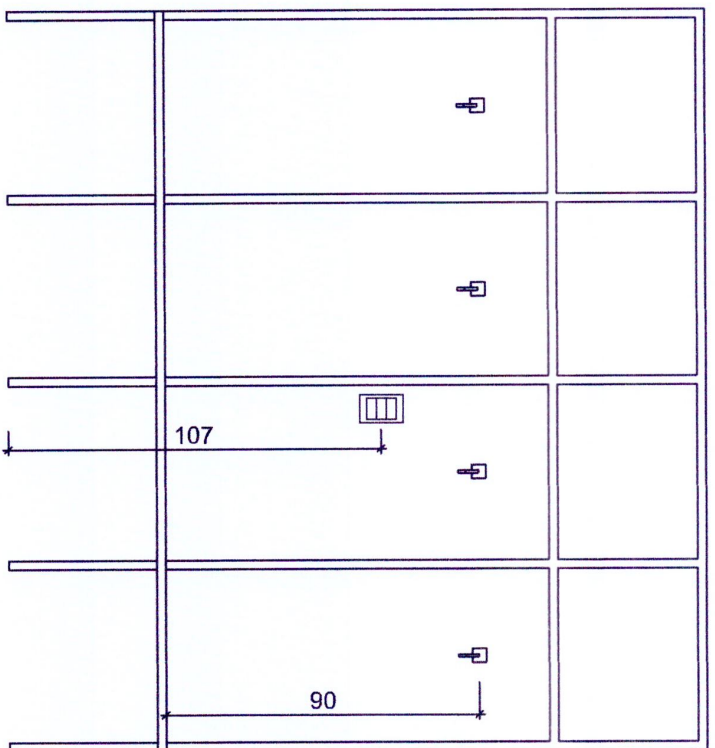

## CORTE AA'

AS IMAGENS SÃO ILUSTRATIVAS - SEGUIR RIGOROSAMENTE O DETALHAMENTO.

PROJETO	GINÁSIO ERVINO MAZZARDO	DESENHO	ELOISA R. O. ANTONELLO	ESCALA	1/20	ÁREA/M²	
REFERÊNCIA	VESTIÁRIO I - MÓVEL 02			DATA	MAIO/20	PRANCHA	06   07

PROJETO  
**GINÁSIO ERVINO MAZZARDO**  
 REFERÊNCIA  
**VESTIÁRIO I - MÓVEL 02**


DESENHO  
**ELOISA R. O. ANTONELLO**

ESCALA  
**1/20**  
 DATA  
**MAIO/20**


ARQUIVO  
**07/07**

AS IMAGENS SÃO ILUSTRATIVAS - SEGUIR RIGOROSAMENTE O DETALHAMENTO.

**CORTE BB'**

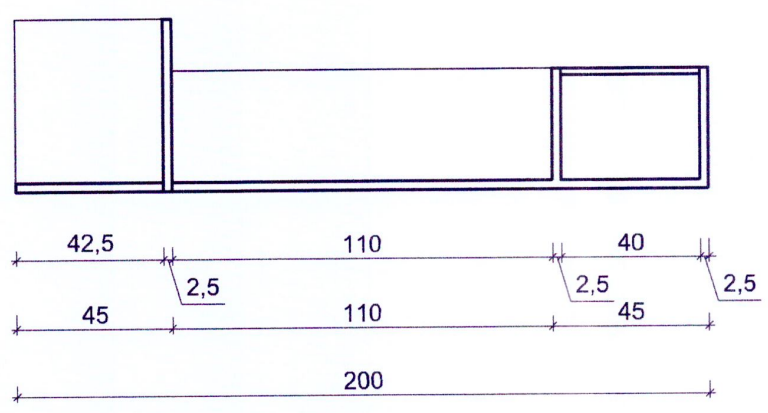

**VISTA LATERAL DIREITA**

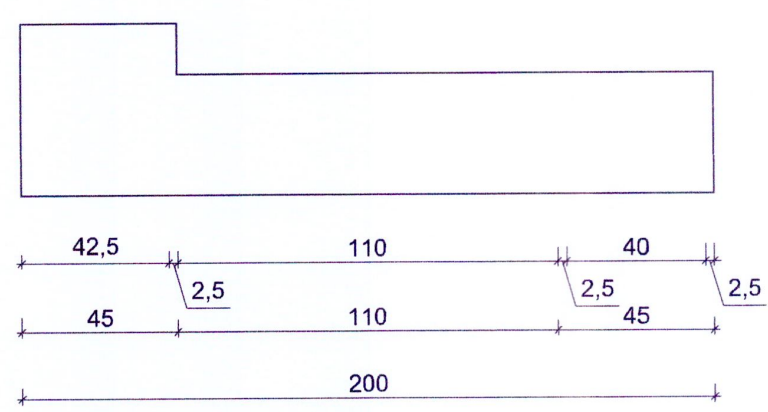



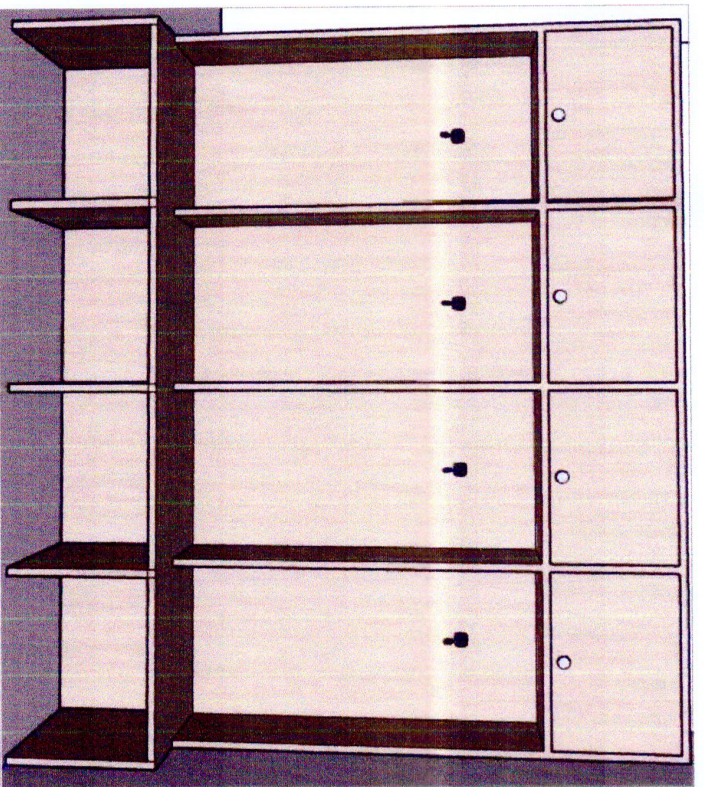


IMAGEM - MÓVEL 03

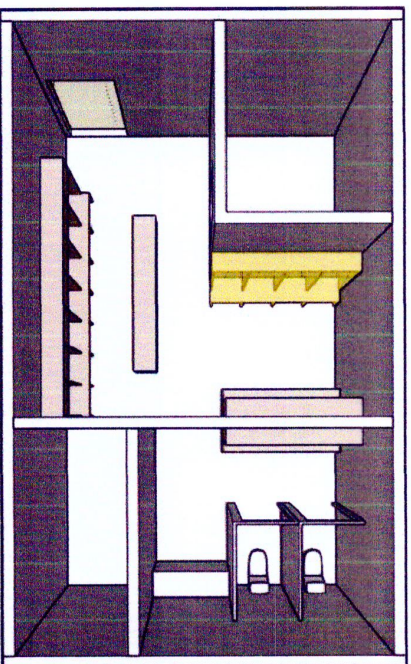

POSIÇÃO DO MÓVEL DENTRO DO AMBIENTE

LEGENDA:

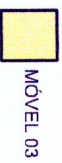


## DESCRIÇÃO

### MÓVEL 03

Armário e divisórias em MDF de espessura 25mm na estrutura toda, exceto nas portas que será em MDF 18mm. Todo o armário na cor Maderado Trebbiano Blanc. Puxador em cava redonda de raio 2cm e cabide simples de aço, preto. Portas basculantes, utilizando pistão com amortecedor.

AS IMAGENS SÃO ILUSTRATIVAS - SEGUIR RIGOROSAMENTE O DETALHAMENTO.

LOCAL	ESCALA	ÁREA/M²
GINÁSIO ERVINO MAZZARDO		
REFERÊNCIA	DESENHADO POR:	DATA
VESTIÁRIO I - MÓVEL 03	ELOISA R. O. ANTONELLO	MAIO/20
		PRANCHETA
		01   07

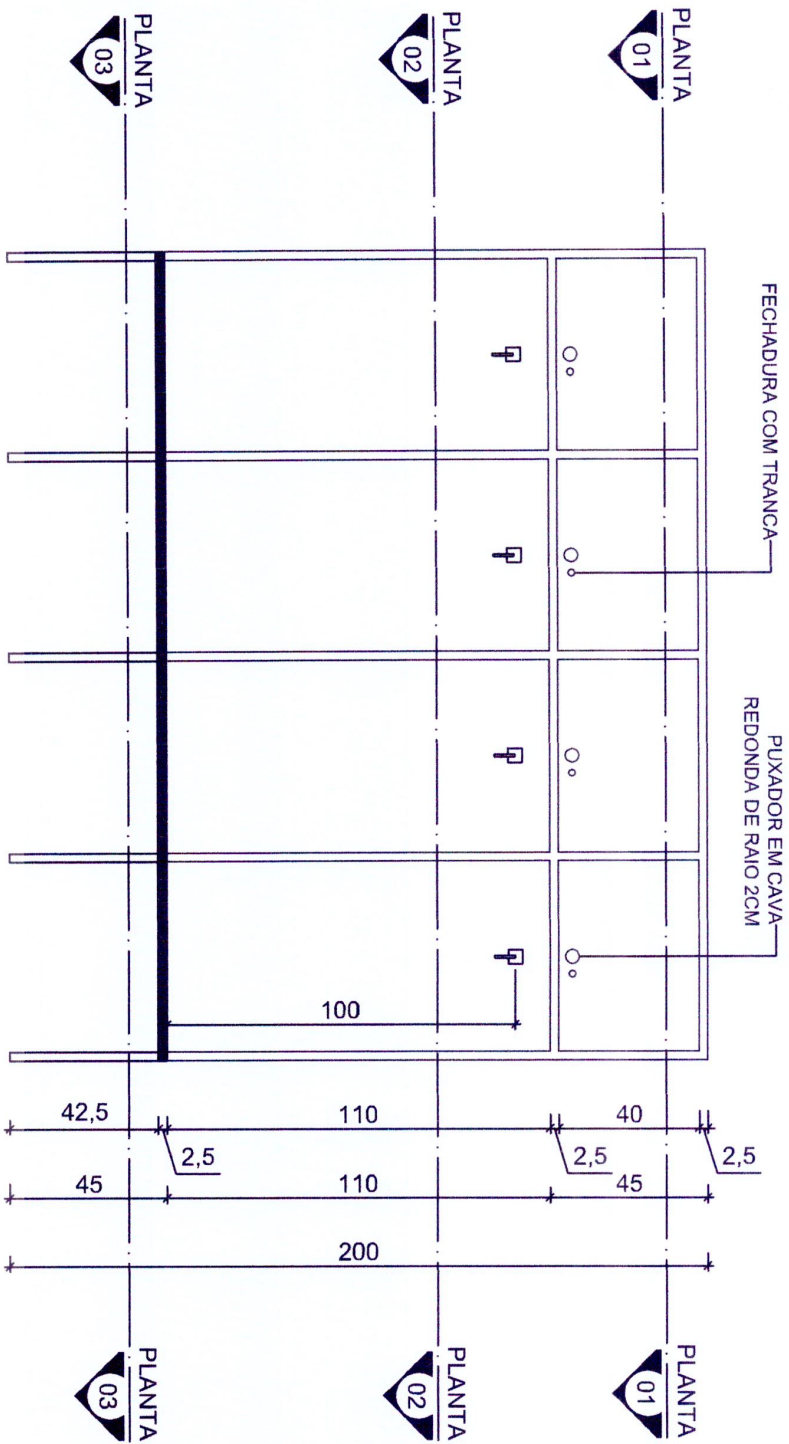


# VISTA FRONTAL

AS IMAGENS SÃO ILUSTRATIVAS - SEGUIR RIGOROSAMENTE O DETALHAMENTO.

PROJETO	ESCALA	ÁREA/M²
GINÁSIO ERVINO MAZZARDO		
REFERÊNCIA	DESENHO	DATA
VESTIÁRIO I - MÓVEL 03	ELOISA R. O. ANTONELLO	MAIO/20
		PRANCHA
		02   07




# PLANTA BAIXA 01

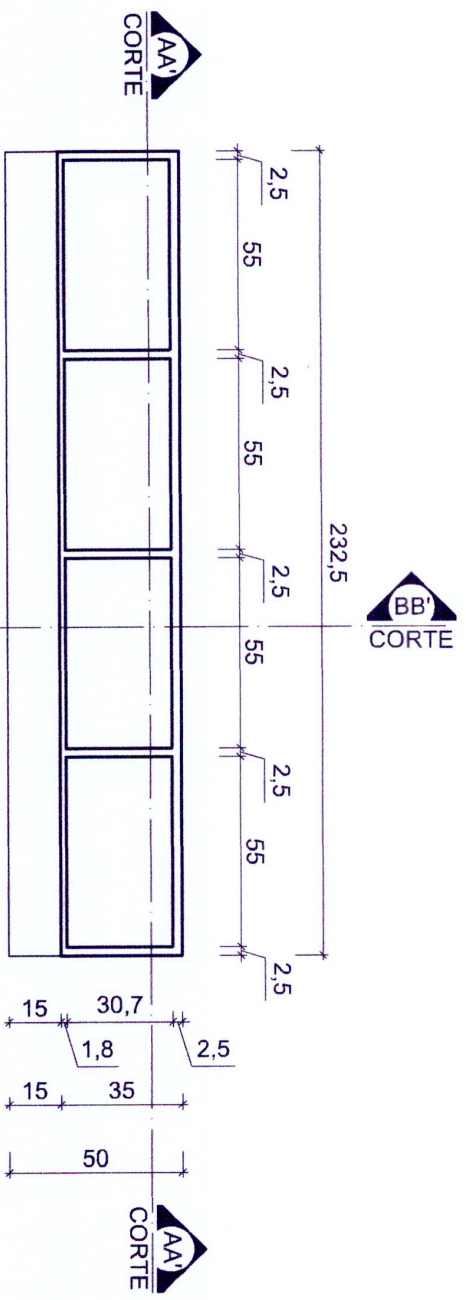

AS IMAGENS SÃO ILUSTRATIVAS - SEGUIR RIGOROSAMENTE O DETALHAMENTO.


PROJETO	GINÁSIO ERVINO MAZZARDO	DESENHO	ELOISA R. O. ANTONELLO	ESCALA	1/20	ÁREA	
REFERÊNCIA	VESTIÁRIO I - MÓVEL 03			DATA	MAIO/20	PRANCHA	03   07

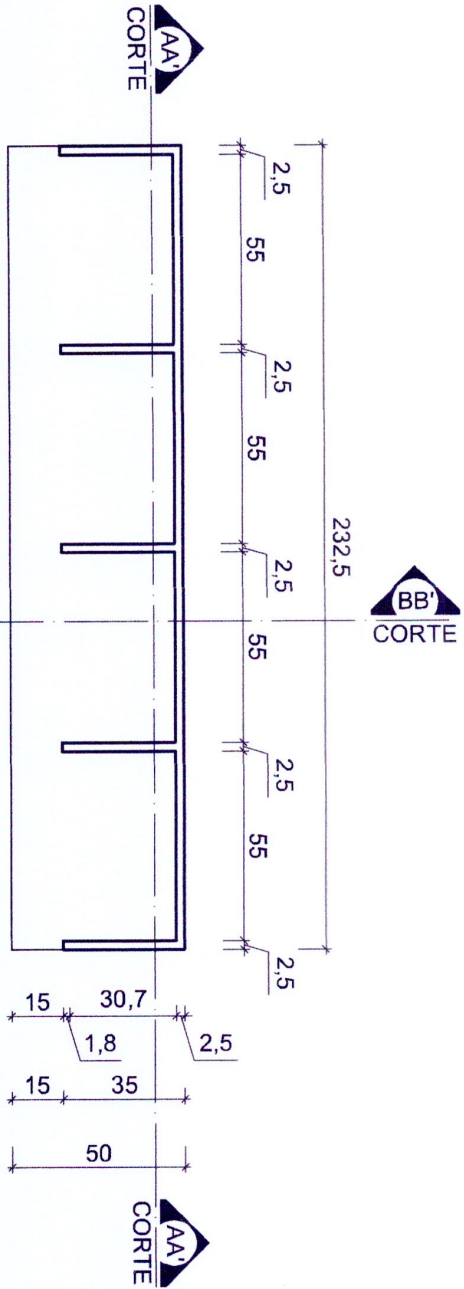

# PLANTA BAIXA 02

AS IMAGENS SÃO ILUSTRATIVAS - SEGUIR RIGOROSAMENTE O DETALHAMENTO.


PROJETO	GINÁSIO ERVINO MAZZARDO	DESENHO	ELOISA R. O. ANTONELLO	ESCALA	1/20	ÁREA	AREAMP
REFERÊNCIA	VESTIÁRIO I - MÓVEL 03	DATA	MAIO/20	PRANCHETA	04   07		

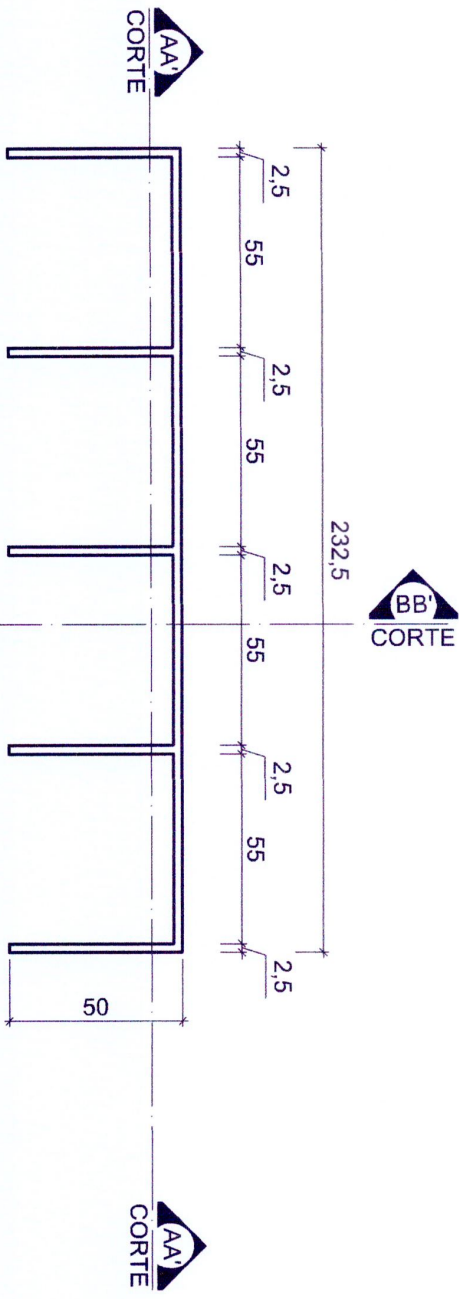

# PLANTA BAIXA 03

AS IMAGENS SÃO ILUSTRATIVAS - SEGUIR RIGOROSAMENTE O DETALHAMENTO.

PROJETO	GINÁSIO ERVINO MAZZARDO	DESENHO	ELOISA R. O. ANTONELLO	ESCALA	1/20	ÁREA/MP
REFERÊNCIA	VESTIÁRIO I - MÓVEL 03			DATA	MAIO/20	PRANCHETA
						05   07

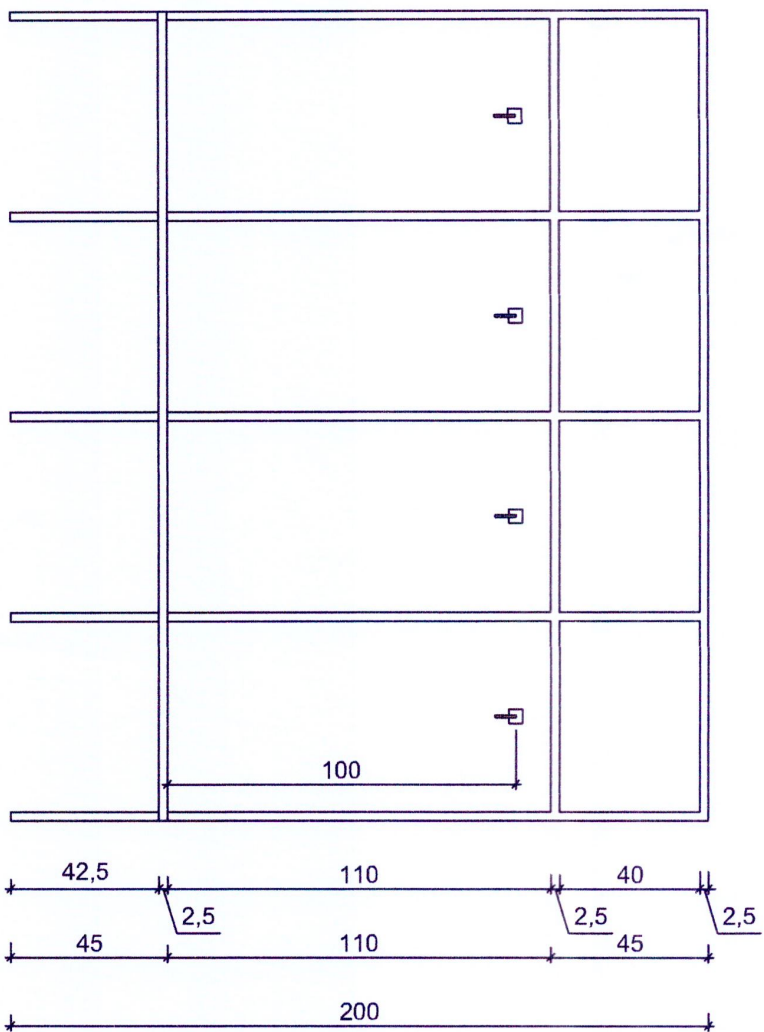

## CORTE AA'

AS IMAGENS SÃO ILUSTRATIVAS - SEGUIR RIGOROSAMENTE O DETALHAMENTO.

PROJETO	GINÁSIO ERVINO MAZZARDO	DESENHO	ELOISA R. O. ANTONELLO	ESCALA	1/20	ÁREA/M²	
REFERENCIA	VESTIÁRIO I - MÓVEL 03			DATA	MAIO/20	PRANCHA	06   07

PROJETO  
GINÁSIO ERVINO MAZZARDO  
REFERÊNCIA  
VESTIÁRIO I - MÓVEL 03


DESENHO  
ELOISA R. O. ANTONELLO

ESCALA  
1/20  
DATA  
MAIO/20

ÁREA M<sup>2</sup>  
PRANCHIA  
07/07

AS IMAGENS SÃO ILUSTRATIVAS - SEGUIR RIGOROSAMENTE O DETALHAMENTO.

### CORTE BB'

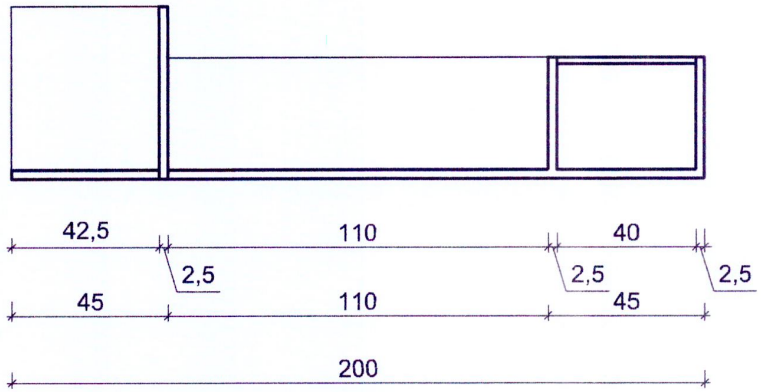

### VISTA LATERAL DIREITA

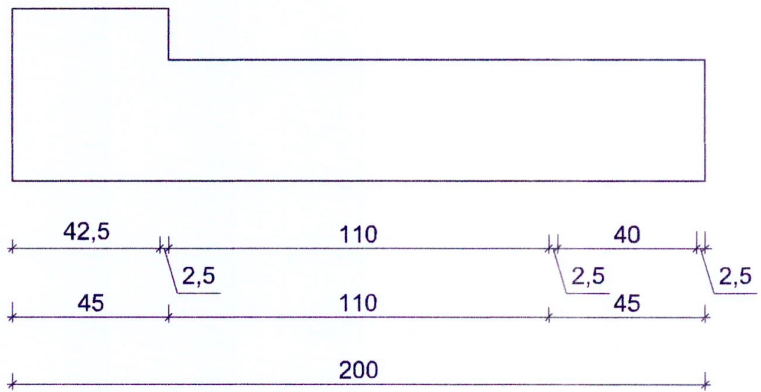





IMAGEM - MÓVEL 04

## DESCRIÇÃO

### MÓVEL 04

Armário e divisórias em MDF de espessura 25mm na estrutura toda, exceto nas portas que será em MDF 18mm. Todo o armário na cor Madeirado Trebbiano Blanc. Puxador em cava redonda de raio 2cm e cabide simples de aço, preto. Portas basculantes, utilizando pistão com amortecedor.

AS IMAGENS SÃO ILUSTRATIVAS - SEGUIR RIGOROSAMENTE O DETALHAMENTO.

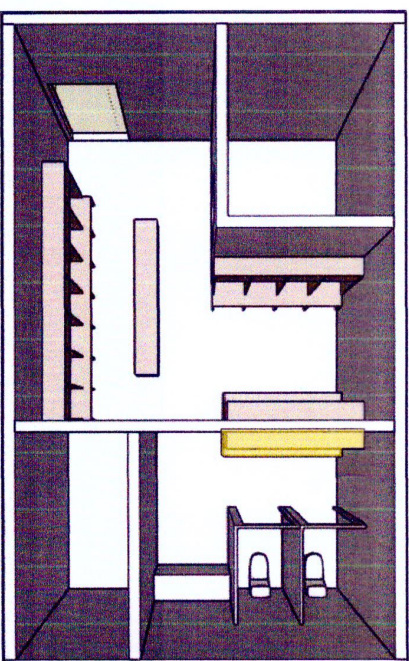


POSIÇÃO DO MÓVEL DENTRO DO AMBIENTE

LEGENDA:



LOCAL	ESCALA	ÁREA/MP
GINÁSIO ERVINO MAZZARDO		
REFERÊNCIA	DESENHADO POR:	DATA
VESTIÁRIO I - MÓVEL 04	ELOISA R. O. ANTONELLO	MAIO/20
		PRANCHA
		01 07

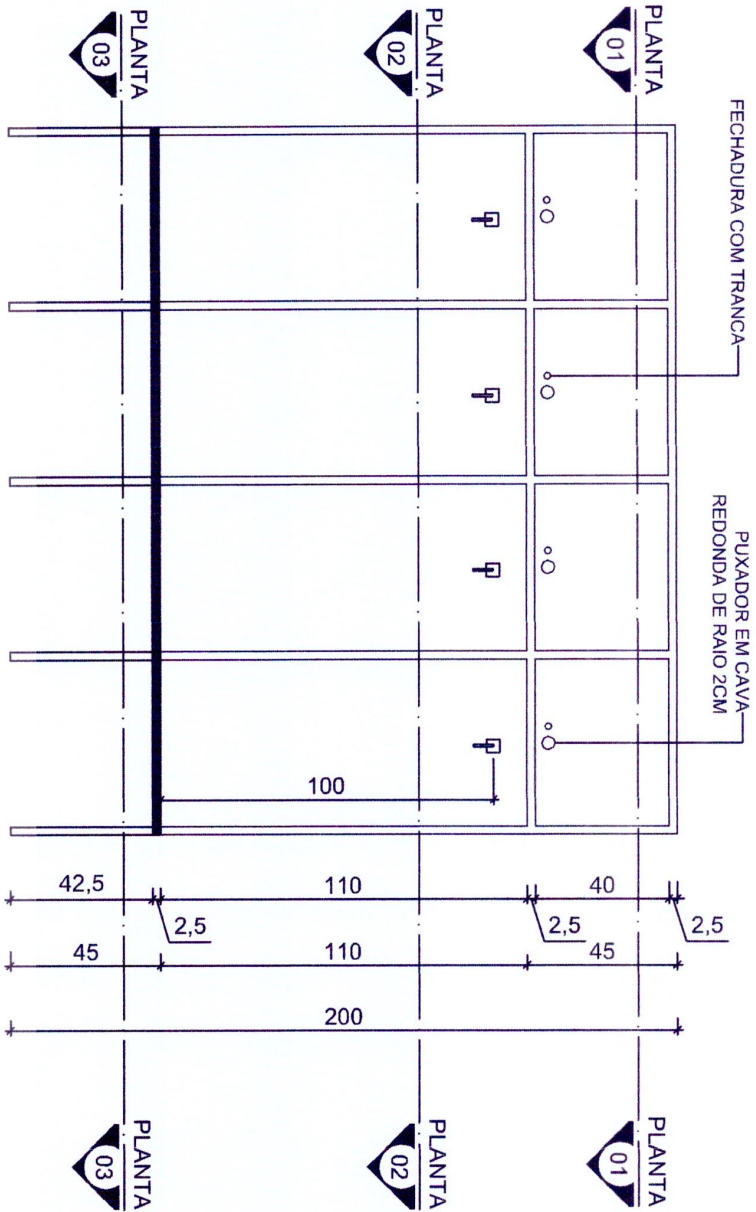

AS IMAGENS SÃO ILUSTRATIVAS - SEGUIR RIGOROSAMENTE O DETALHAMENTO.

PROJETO	ESCALA	ÁREA/M²
REFERÊNCIA	DATA	PRANCHA
GINÁSIO ERVINO MAZZARDO	MAIO/20	02   07
VESTIÁRIO I - MÓVEL 02	DESENHO	
	ELOISA R. O. ANTONELLO	

PROJETO  
**GINÁSIO ERVINO MAZZARDO**

REFERÊNCIA  
**VESTIÁRIO I - MÓVEL 02**


DESENHO  
**ELOISA R. O. ANTONELLO**

ESCALA  
**1/20**

PRANCHIA  
**03 | 07**


AS IMAGENS SÃO ILUSTRATIVAS - SEGUIR RIGOROSAMENTE O DETALHAMENTO.

### PLANTA BAIXA 01

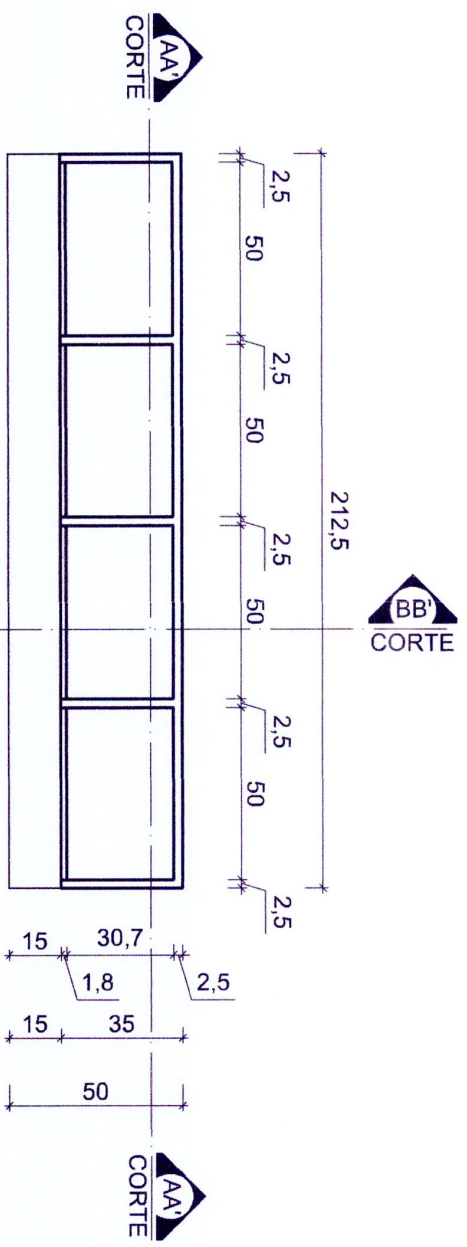




# PLANTA BAIXA 02

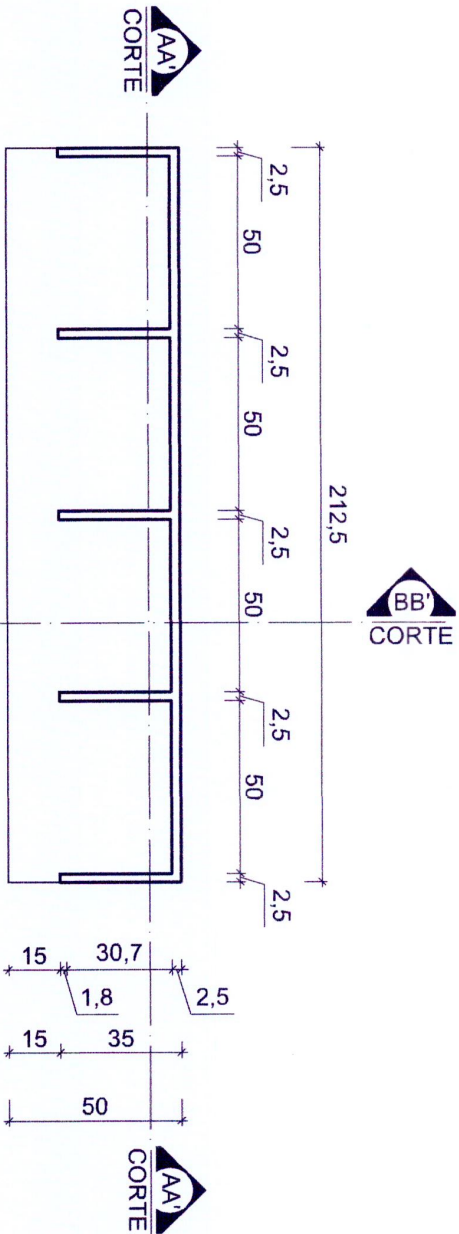

AS IMAGENS SÃO ILUSTRATIVAS - SEGUIR RIGOROSAMENTE O DETALHAMENTO.


PROJETO	GINÁSIO ERVINO MAZZARDO	DESENHO	ELOISA R. O. ANTONELLO	ESCALA	1/20	AREA/M²	
REFERÊNCIA	VESTIÁRIO I - MÓVEL 02			DATA	MAIO/20	PRANCHA	04   07

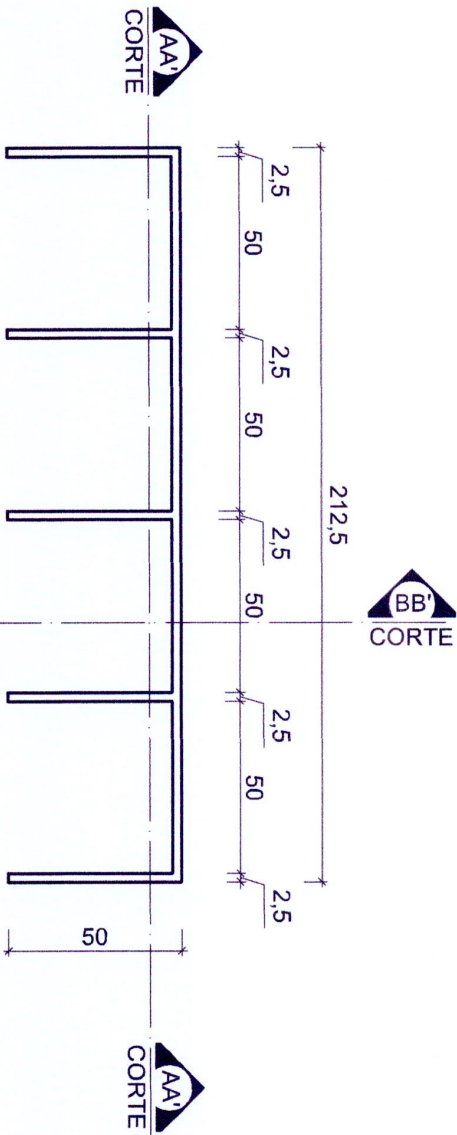

**PLANTA BAIXA 03**

AS IMAGENS SÃO ILUSTRATIVAS - SEGUIR RIGOROSAMENTE O DETALHAMENTO.

PROJETO	GINÁSIO ERVINO MAZZARDO	ESCALA	1/20	ÁREA	AREAMP
REFERENCIA	VESTIÁRIO I - MÓVEL 02	DESENHO	ELOISA R. O. ANTONELLO	DATA	MAIO/20
					PRANCHA
					05   07

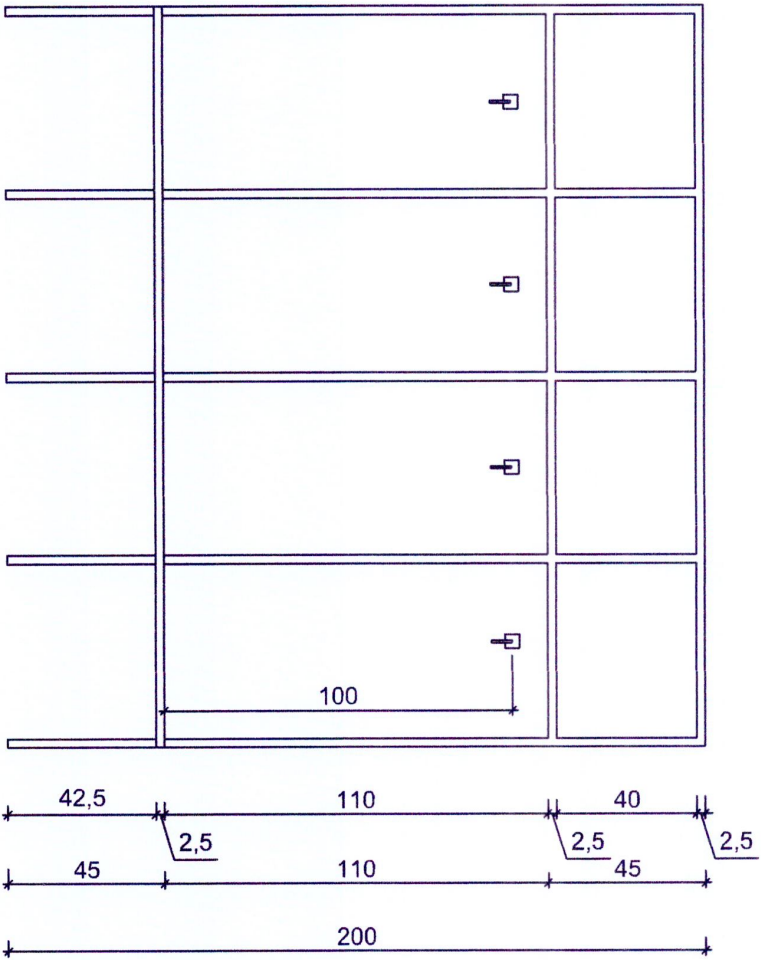

VISTA D


AS IMAGENS SÃO ILUSTRATIVAS - SEGUIR RIGOROSAMENTE O DETALHAMENTO.

PROJETO	GINÁSIO ERVINO MAZZARDO	DESENHO	ELOISA R. O. ANTONELLO	ESCALA	1/20	ÁREA/M²	
REFERÊNCIA	VESTIÁRIO I - MÓVEL 02			DATA	MAIO/20	PRANCHA	06   07

PROJETO	GINÁSIO ERVINO MAZZARDO	DESENHO	ELOISA R. O. ANTONELLO	ESCALA	1/20	ÁREA/M²	
REFERÊNCIA	VESTIÁRIO I - MÓVEL 04			DATA	MAIO/20	PRANCHA	07   07

AS IMAGENS SÃO ILUSTRATIVAS - SEGUIR RIGOROSAMENTE O DETALHAMENTO.

CORTE BB'

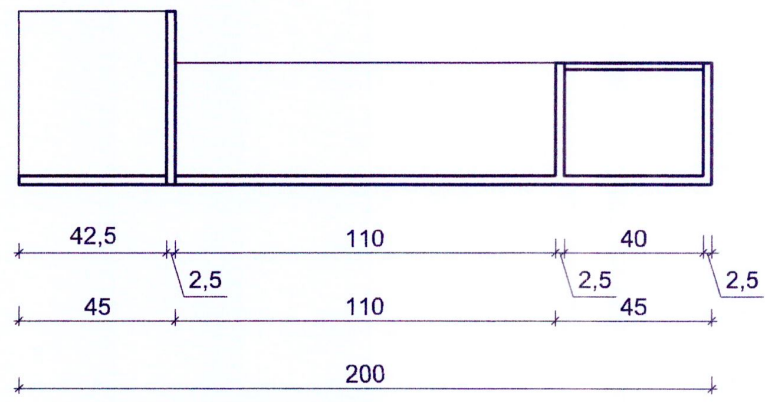

VISTA LATERAL DIREITA

