


DETALHAMENTOS PNE - VISTA A

ESCALA 1/20

### DETALHE PORTA PNE

ESCALA: 1/20

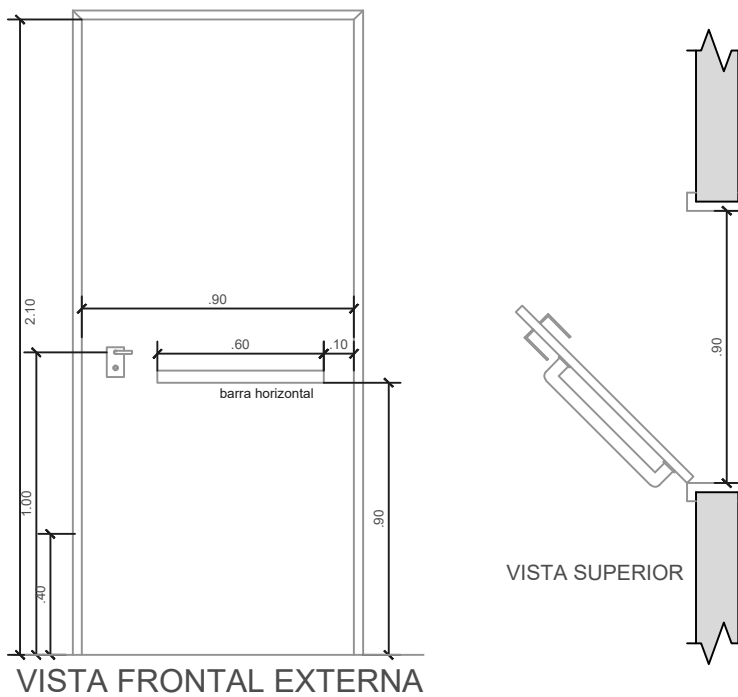

VISTA FRONTAL EXTERNA

VISTA SUPERIOR



PROJETO: AMPLIAÇÃO BANHEIROS  
 LOCAL: GINÁSIO JAROSKI  
 FEVEREIRO/2020

3/10