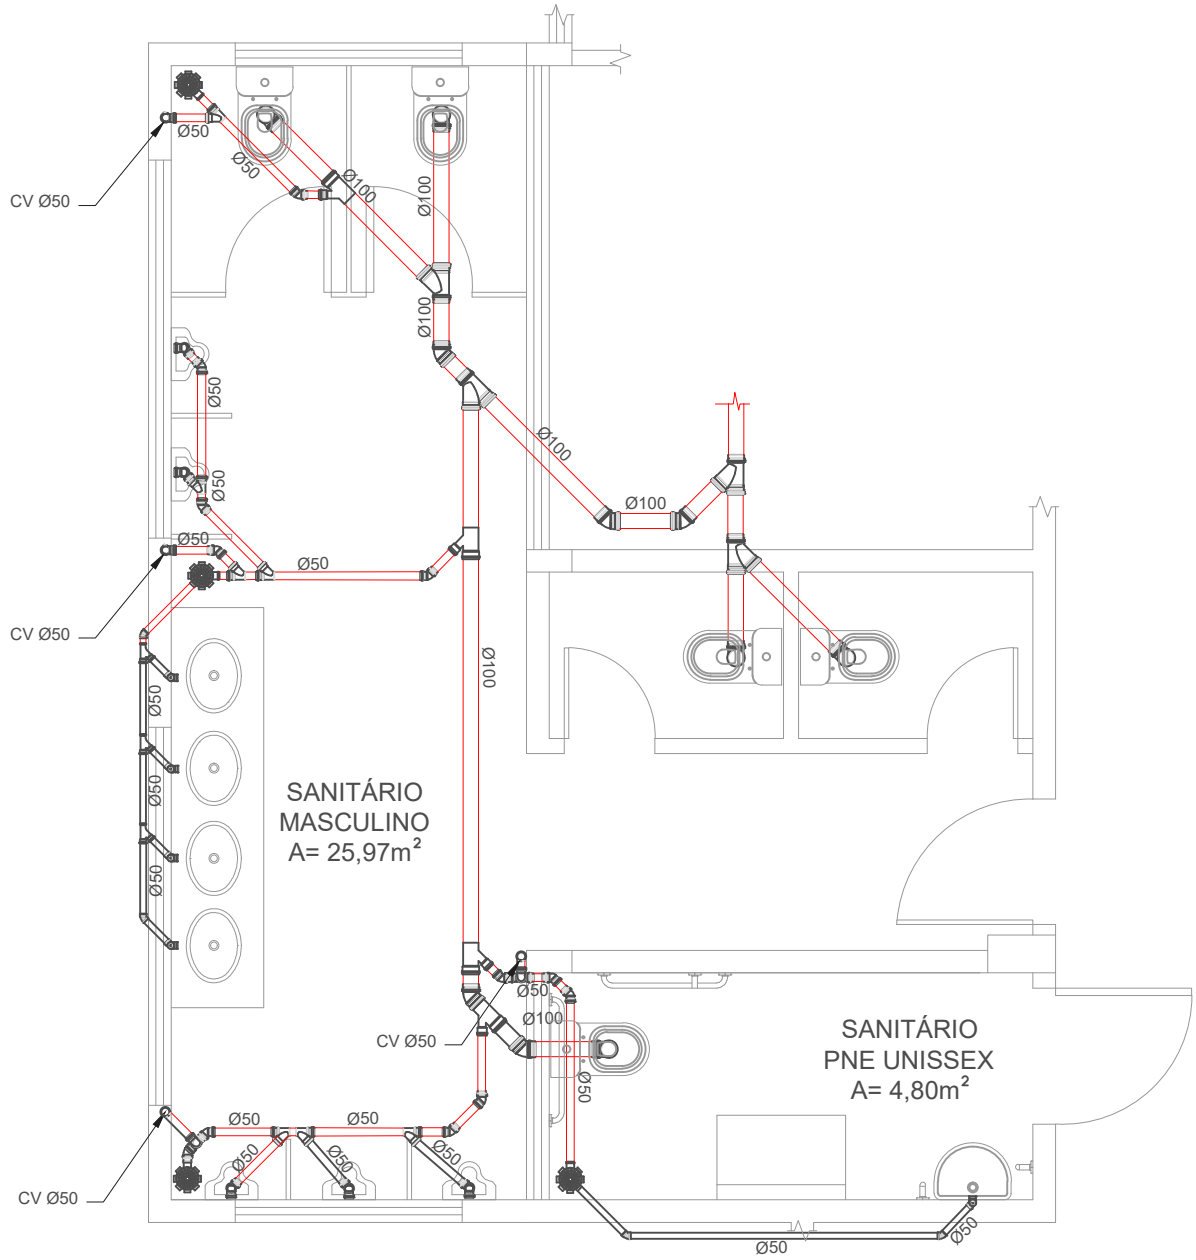

PLANTA BAIXA SANITÁRIA

ESCALA: 1/50

PROJETO: AMPLIAÇÃO BANHEIROS
LOCAL: GINÁSIO JAROSESKI
FEVEREIRO/2020