



11 CORTE DD'  
ESCALA: 1/75

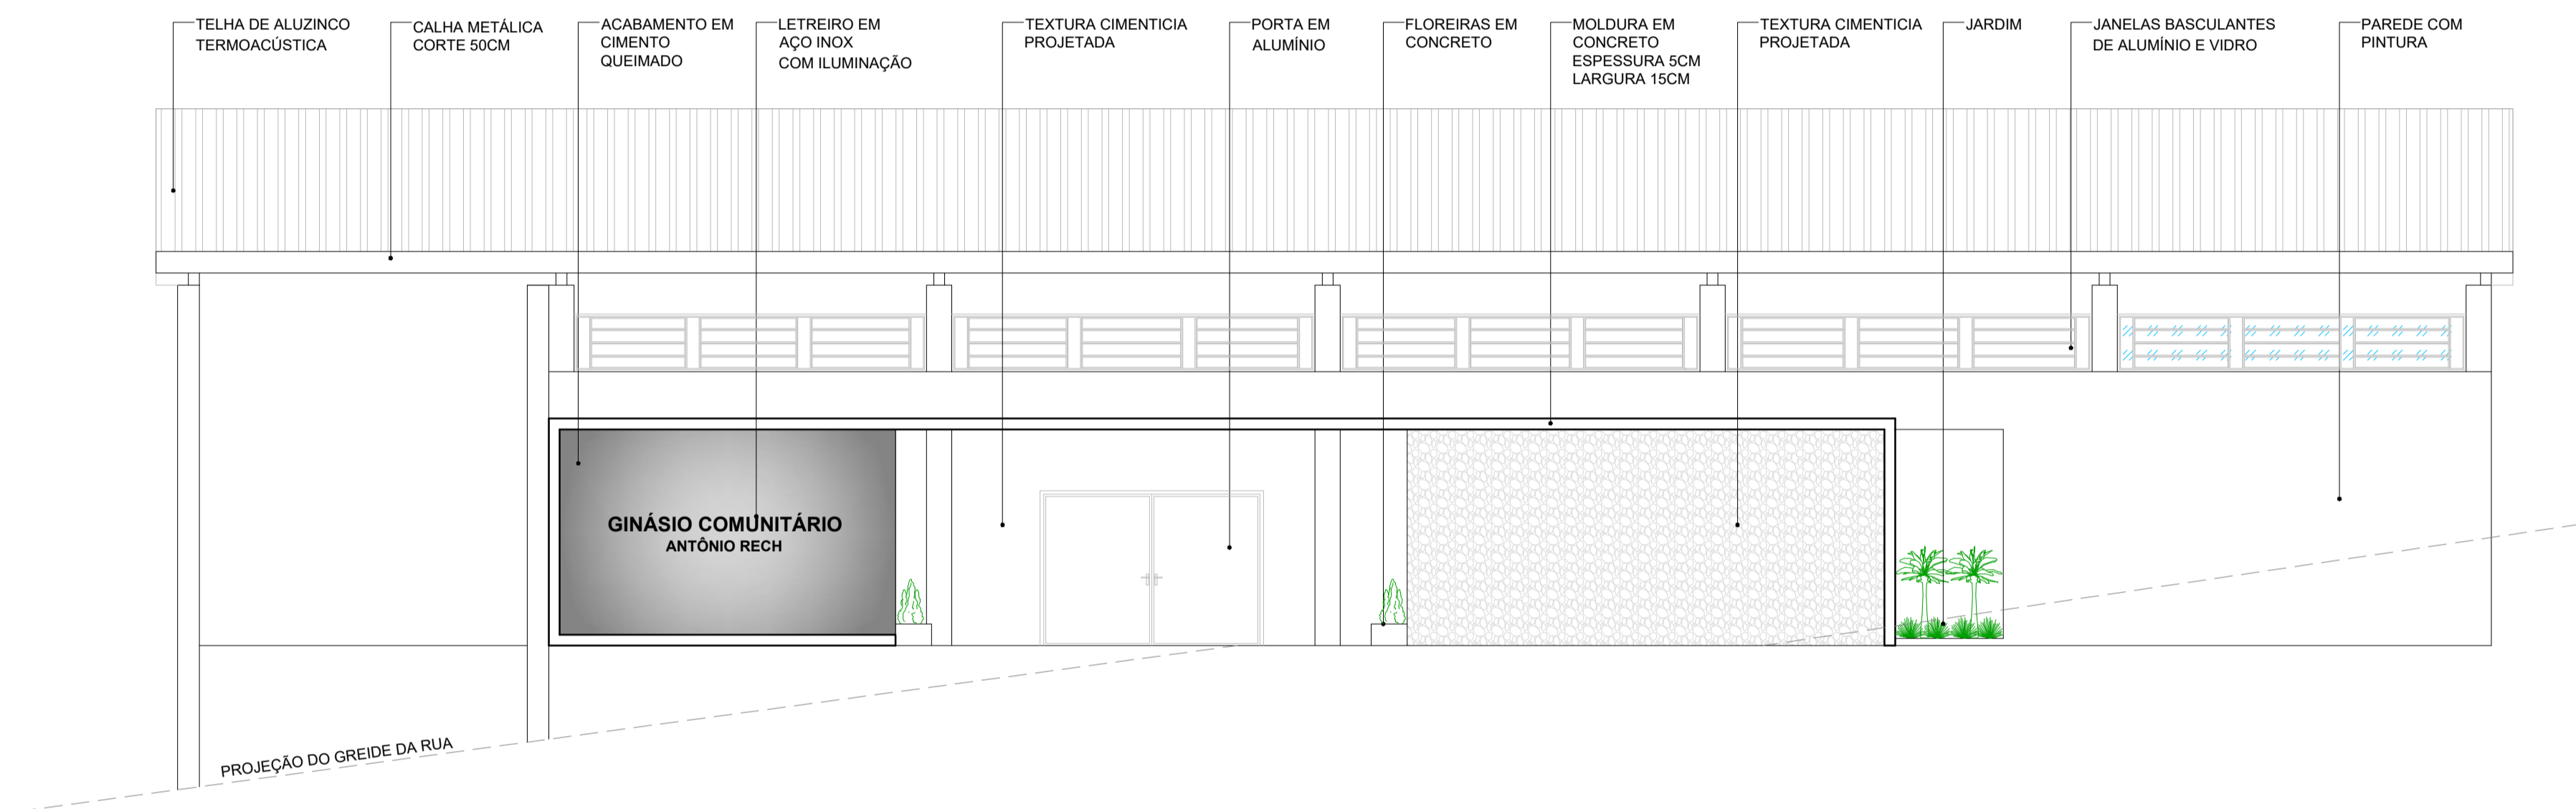

12 FACHADA FRONTAL  
ESCALA: 1/75

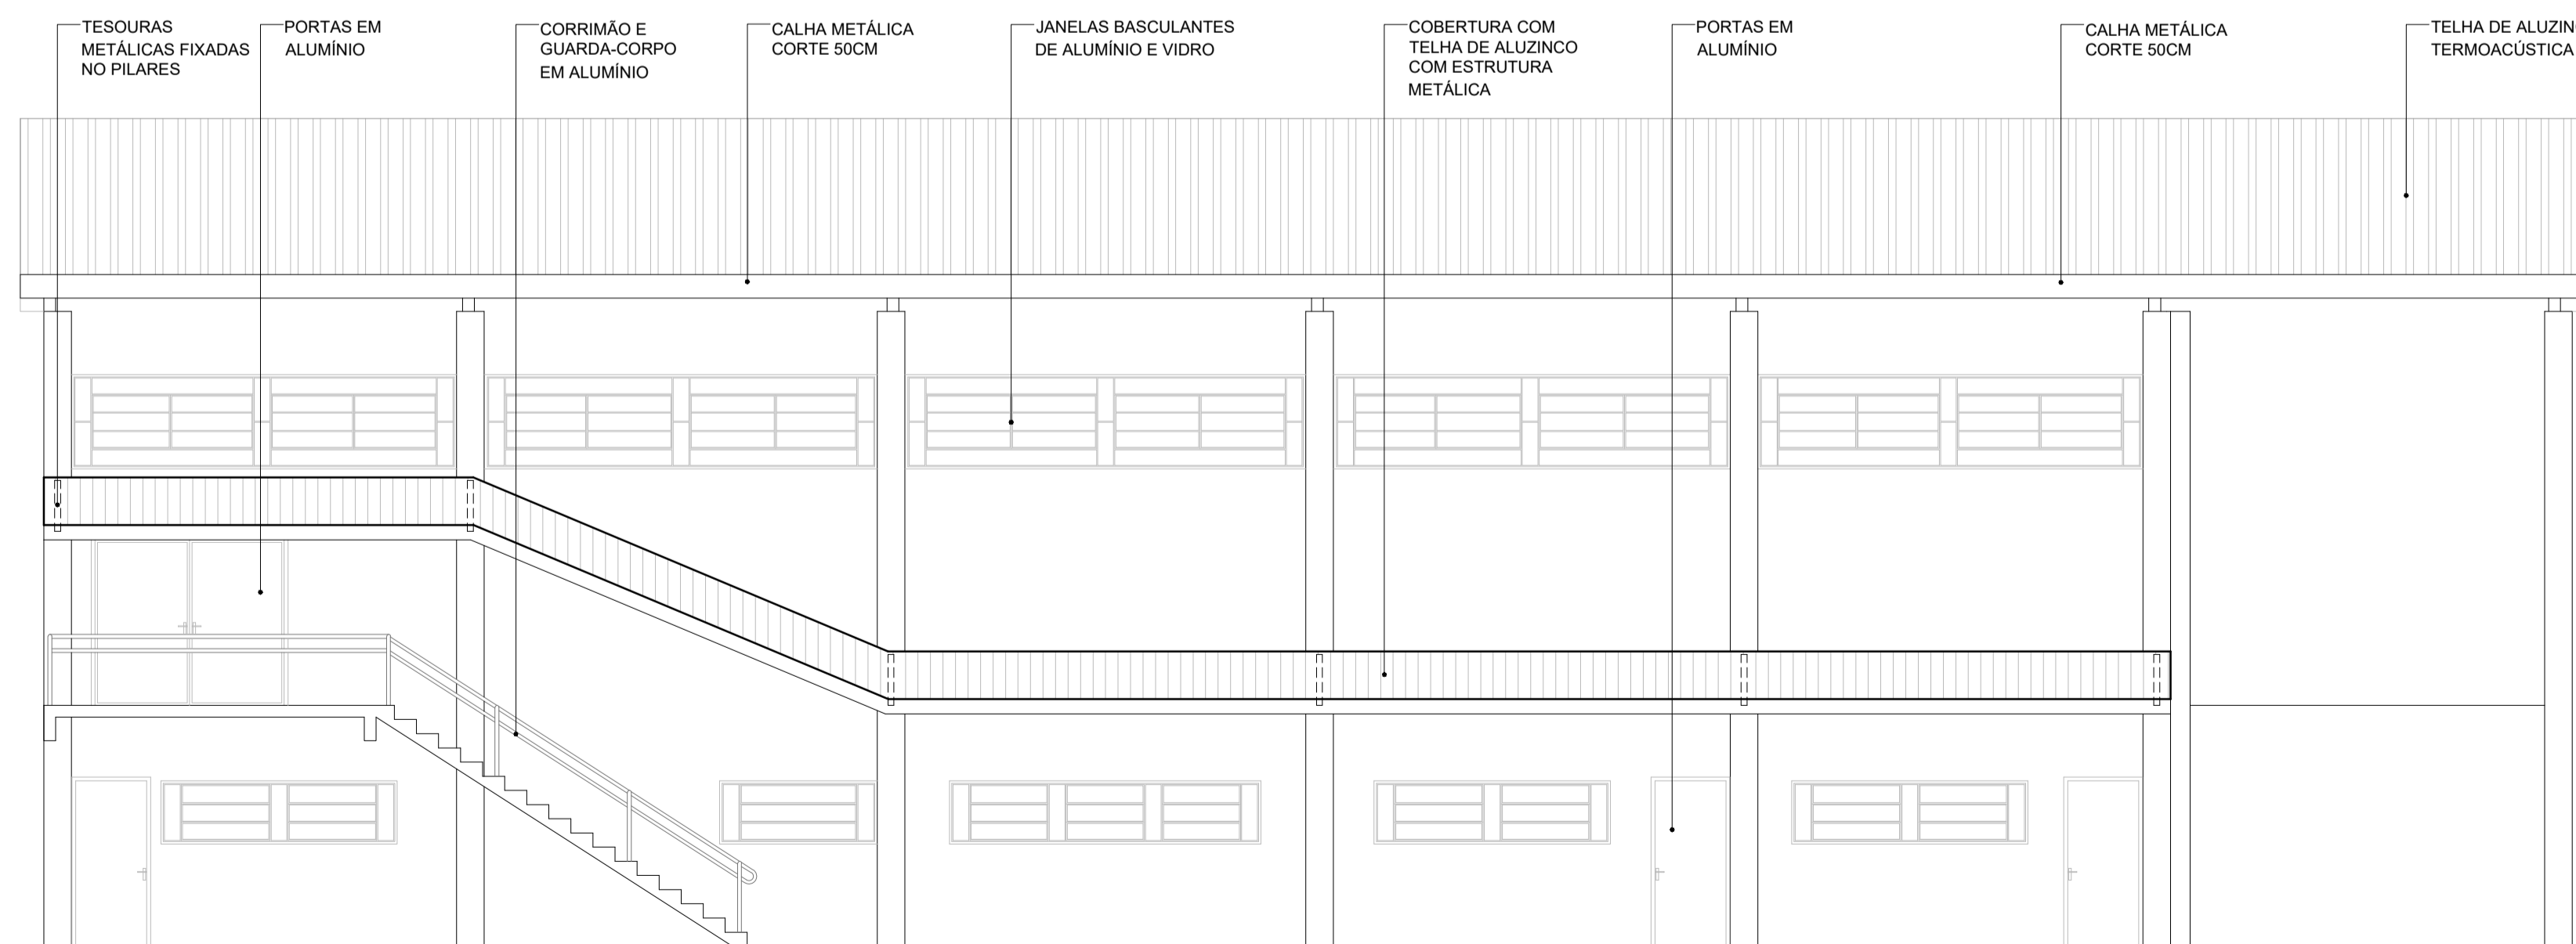

13 FACHADA POSTERIOR  
ESCALA: 1/75

CARIMBOS E APROVAÇÕES:

**MUNICÍPIO DE  
DESCANSO**

Descanso, lugar bom de viver!

**RECONSTRUÇÃO DO GINÁSIO ANTÔNIO RECH**

LOCAL: RUA VEREADOR JOSÉ SANTORE, CENTRO DE DESCANSO, LOTE URBANO Nº 10

ESCALA: INDICADA      DESENHADO POR: SETOR DE ENGENHARIA      DATA: SETEMBRO DE 2020

DIMENSÕES: ÁREA TOTAL DO LOTE: 4.785,00 m<sup>2</sup>      ÁREA TOTAL DA EDIFICAÇÃO: 1.024,95 m<sup>2</sup>

DESENHOS: CORTE DD', FACHADA FRONTAL E FACHADA POSTERIOR

RESPONSÁVEL TÉCNICO: FERNANDO TRINTINAGLIA - CREA/SC 140.621-5

FOLHA: 06/17