


PLANTA BARRILETE - HIDROSSANITÁRIA

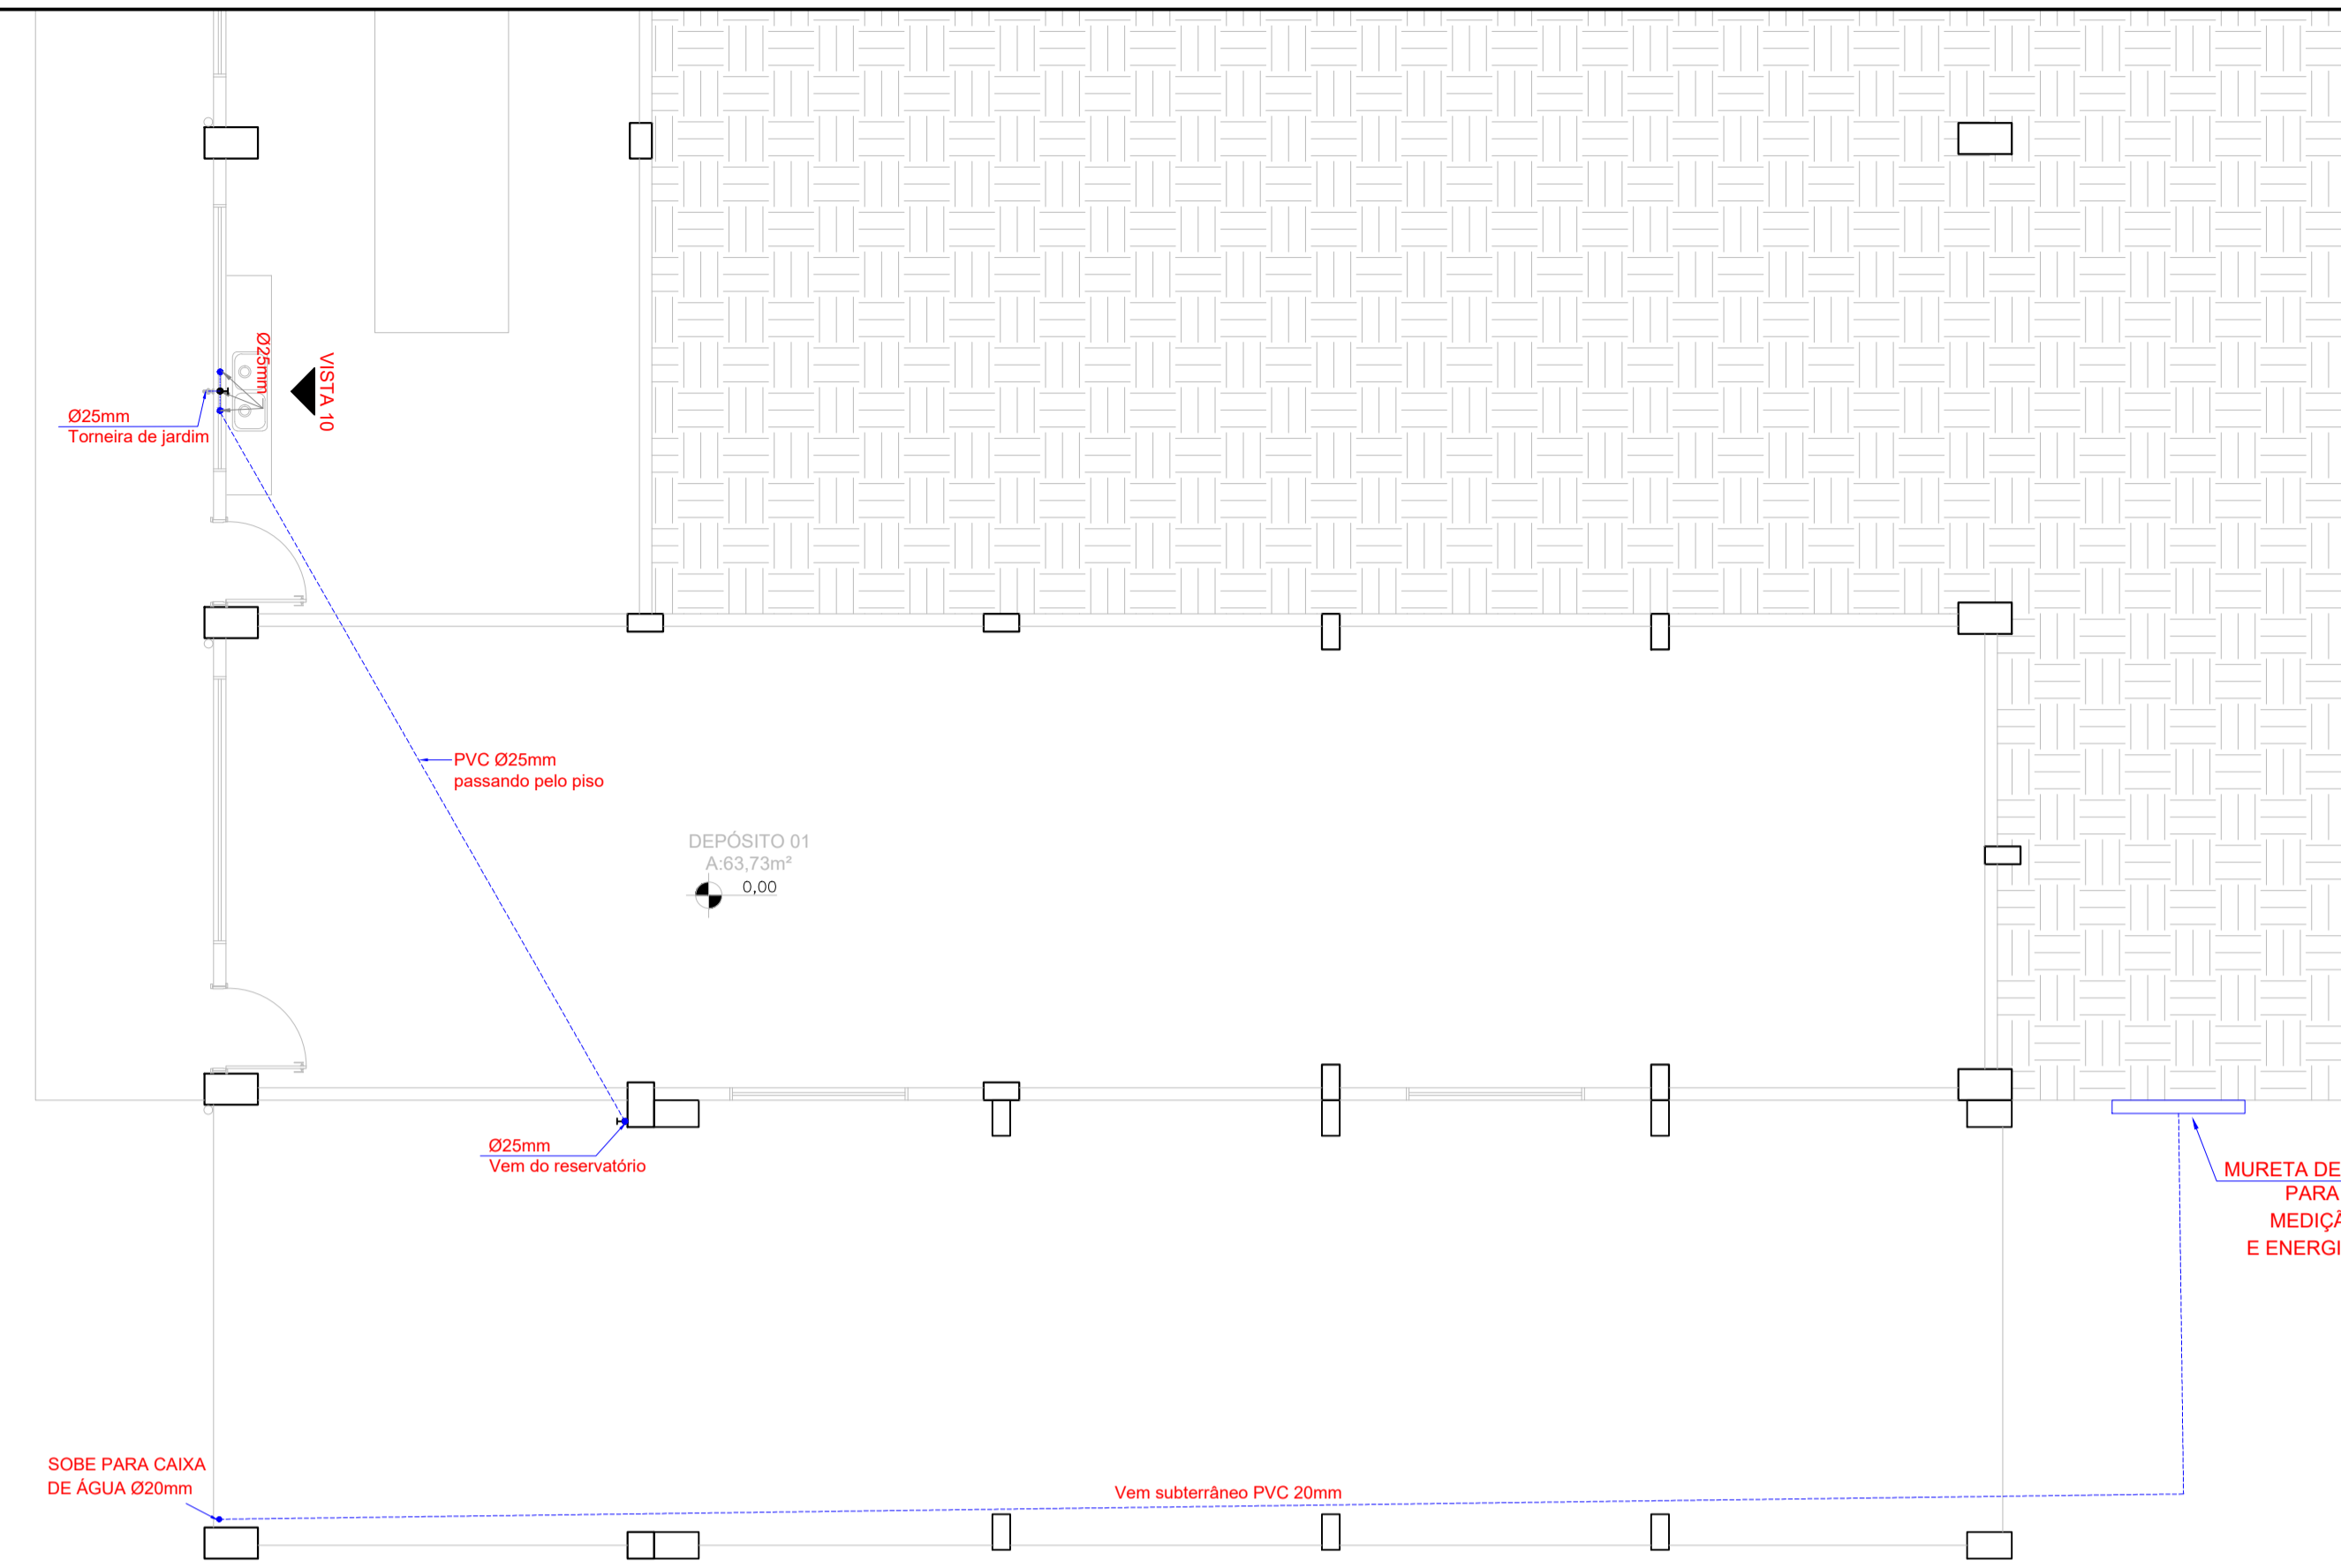

PROJETO HIDRÁULICO - PAVIMENTO SUBSOLO

LEGENDA DO HIDRÁULICO

- CAF - COLUNA DE ÁGUA FRIA
- REGISTRO
- HIDRÔMETRO DA CONCESSIONÁRIA
- BÓIA DO RESERVATÓRIO
- CANALIZAÇÃO DE ÁGUA POTÁVEL
- TORNEIRA DE JARDIM

CARIMBOS E APROVAÇÕES:



MUNICÍPIO DE DESCANSO

Descanso, lugar bom de viver!



RECONSTRUÇÃO DO GINÁSIO ANTÔNIO RECH		
LOCAL:	RUA VEREADOR JOSÉ SANTORE, CENTRO DE DESCANSO, LOTE URBANO Nº 10	
ESCALA:	INDICADA	DATA: SETEMBRO DE 2020
DESENHOS:	ÁREA TOTAL DO LOTE: 4.785,00 m ² ÁREA TOTAL DA EDIFICAÇÃO: 1.024,95 m ²	
DESENHOS:	PROJETO HIDRÁULICO	
RESPONSÁVEL TÉCNICO:	FERNANDO TRINTINAGLIA - CREA/SC 140.621-5	FOLHA:
		14/17