
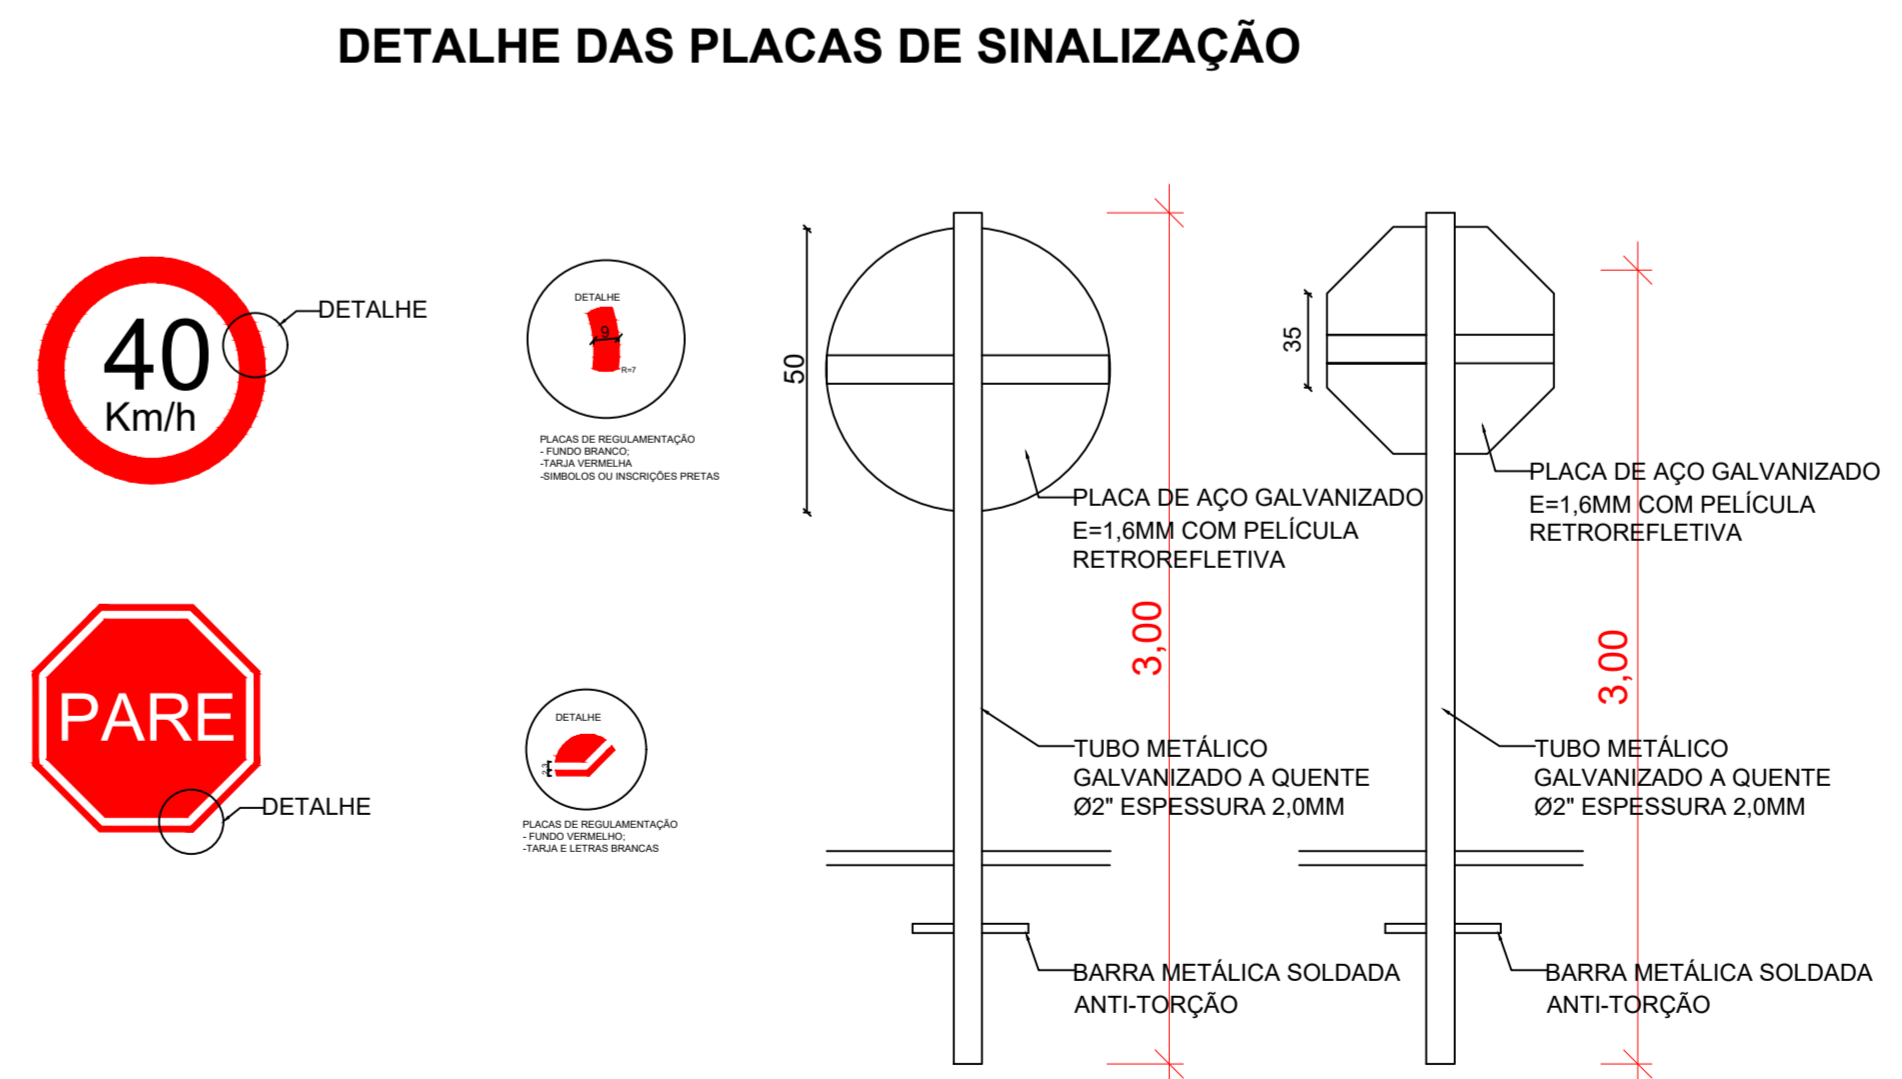
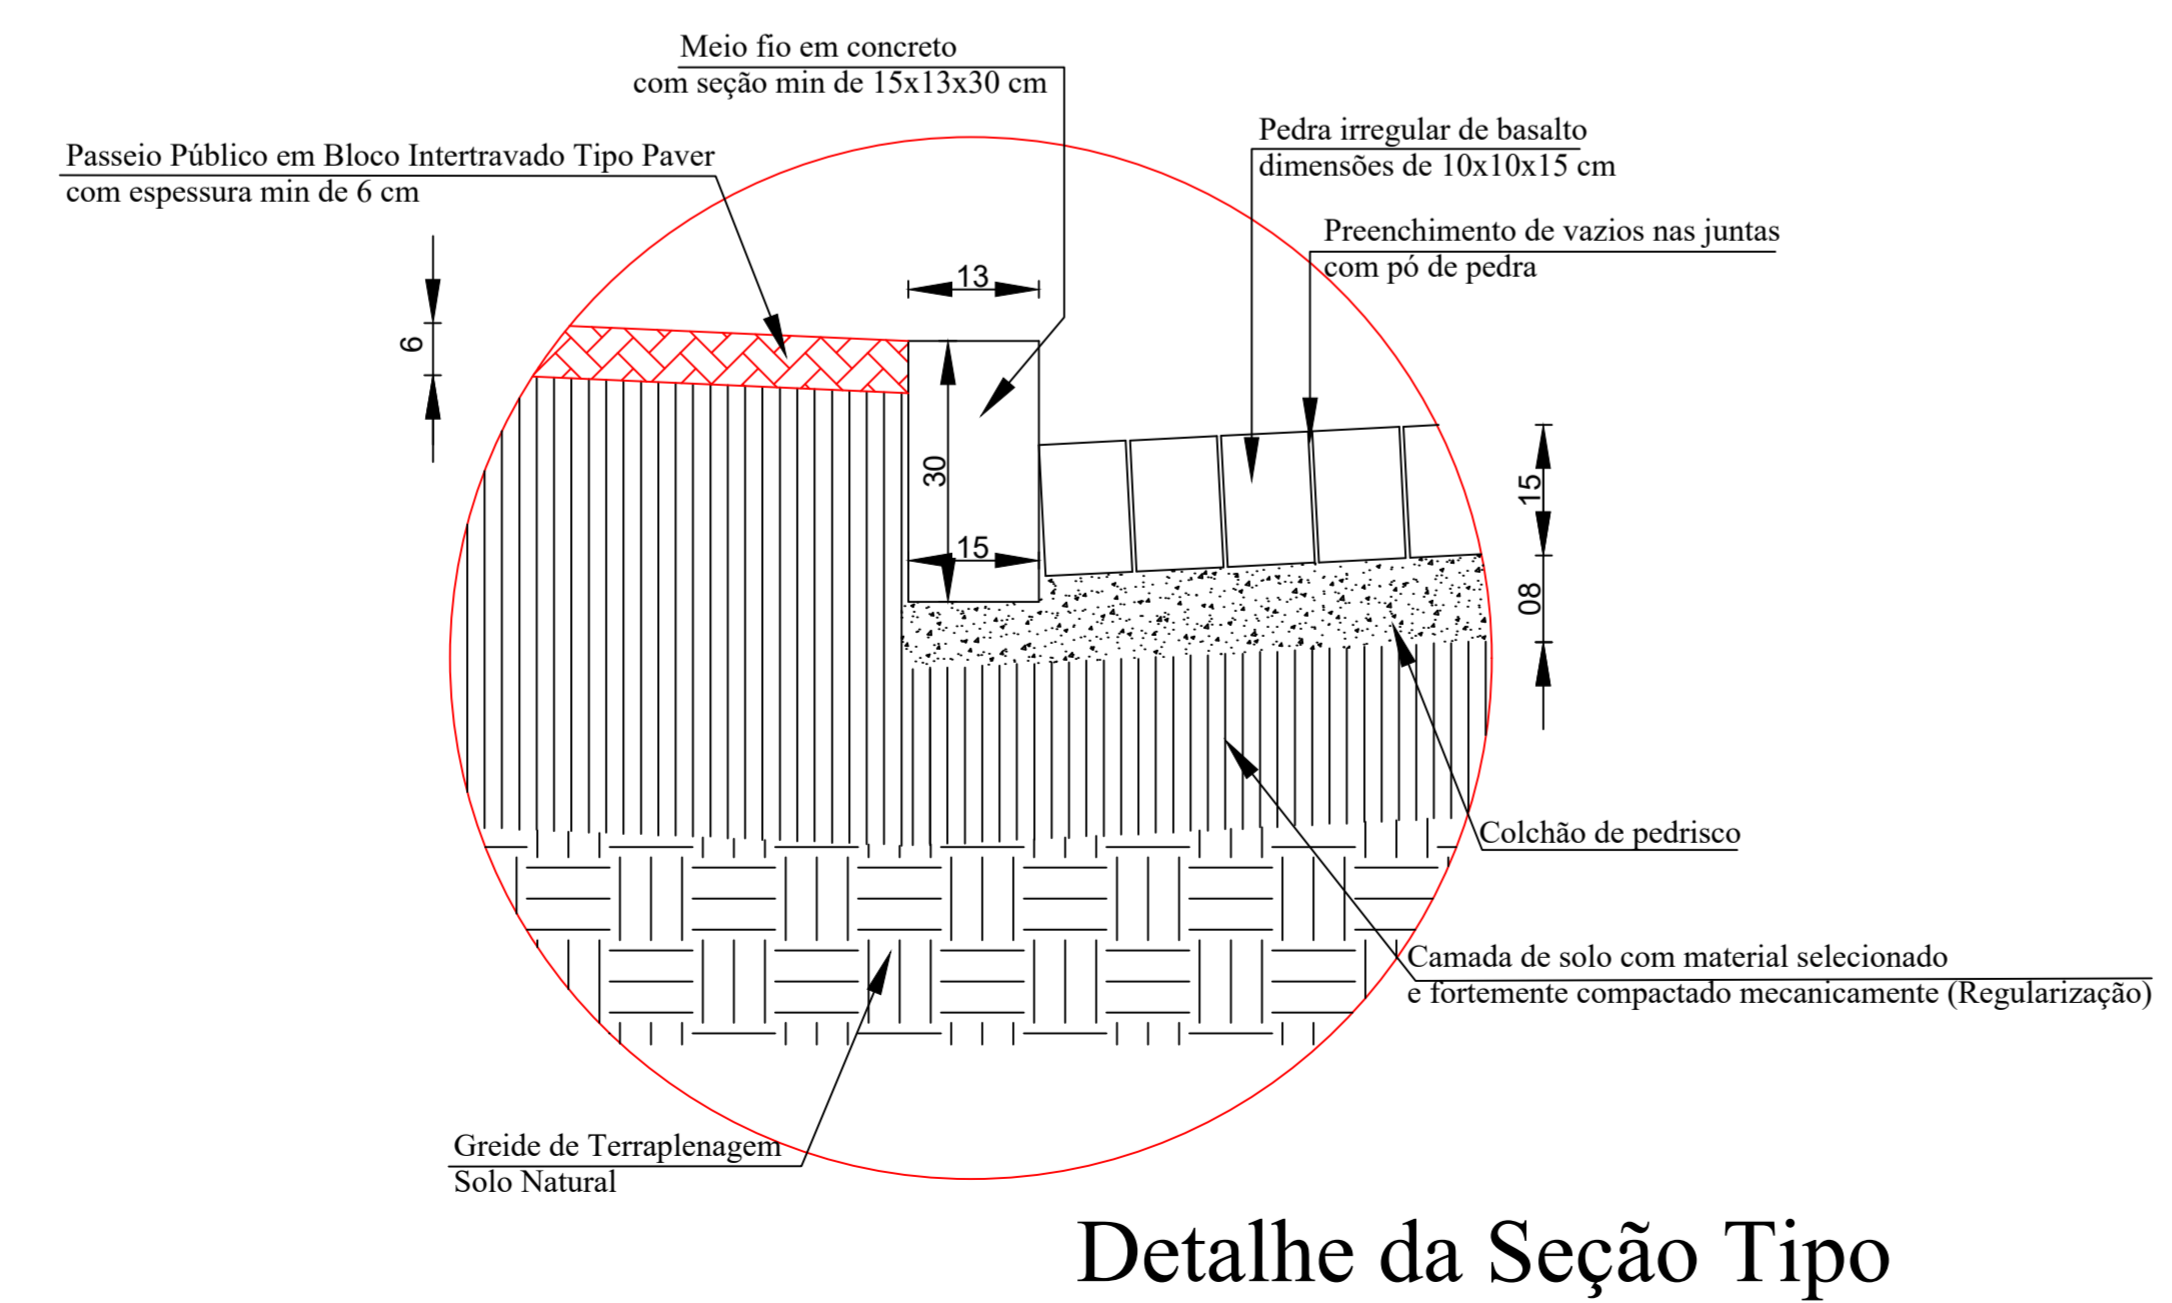


**Projeto de Estaqueamento**  
Escala 1/500

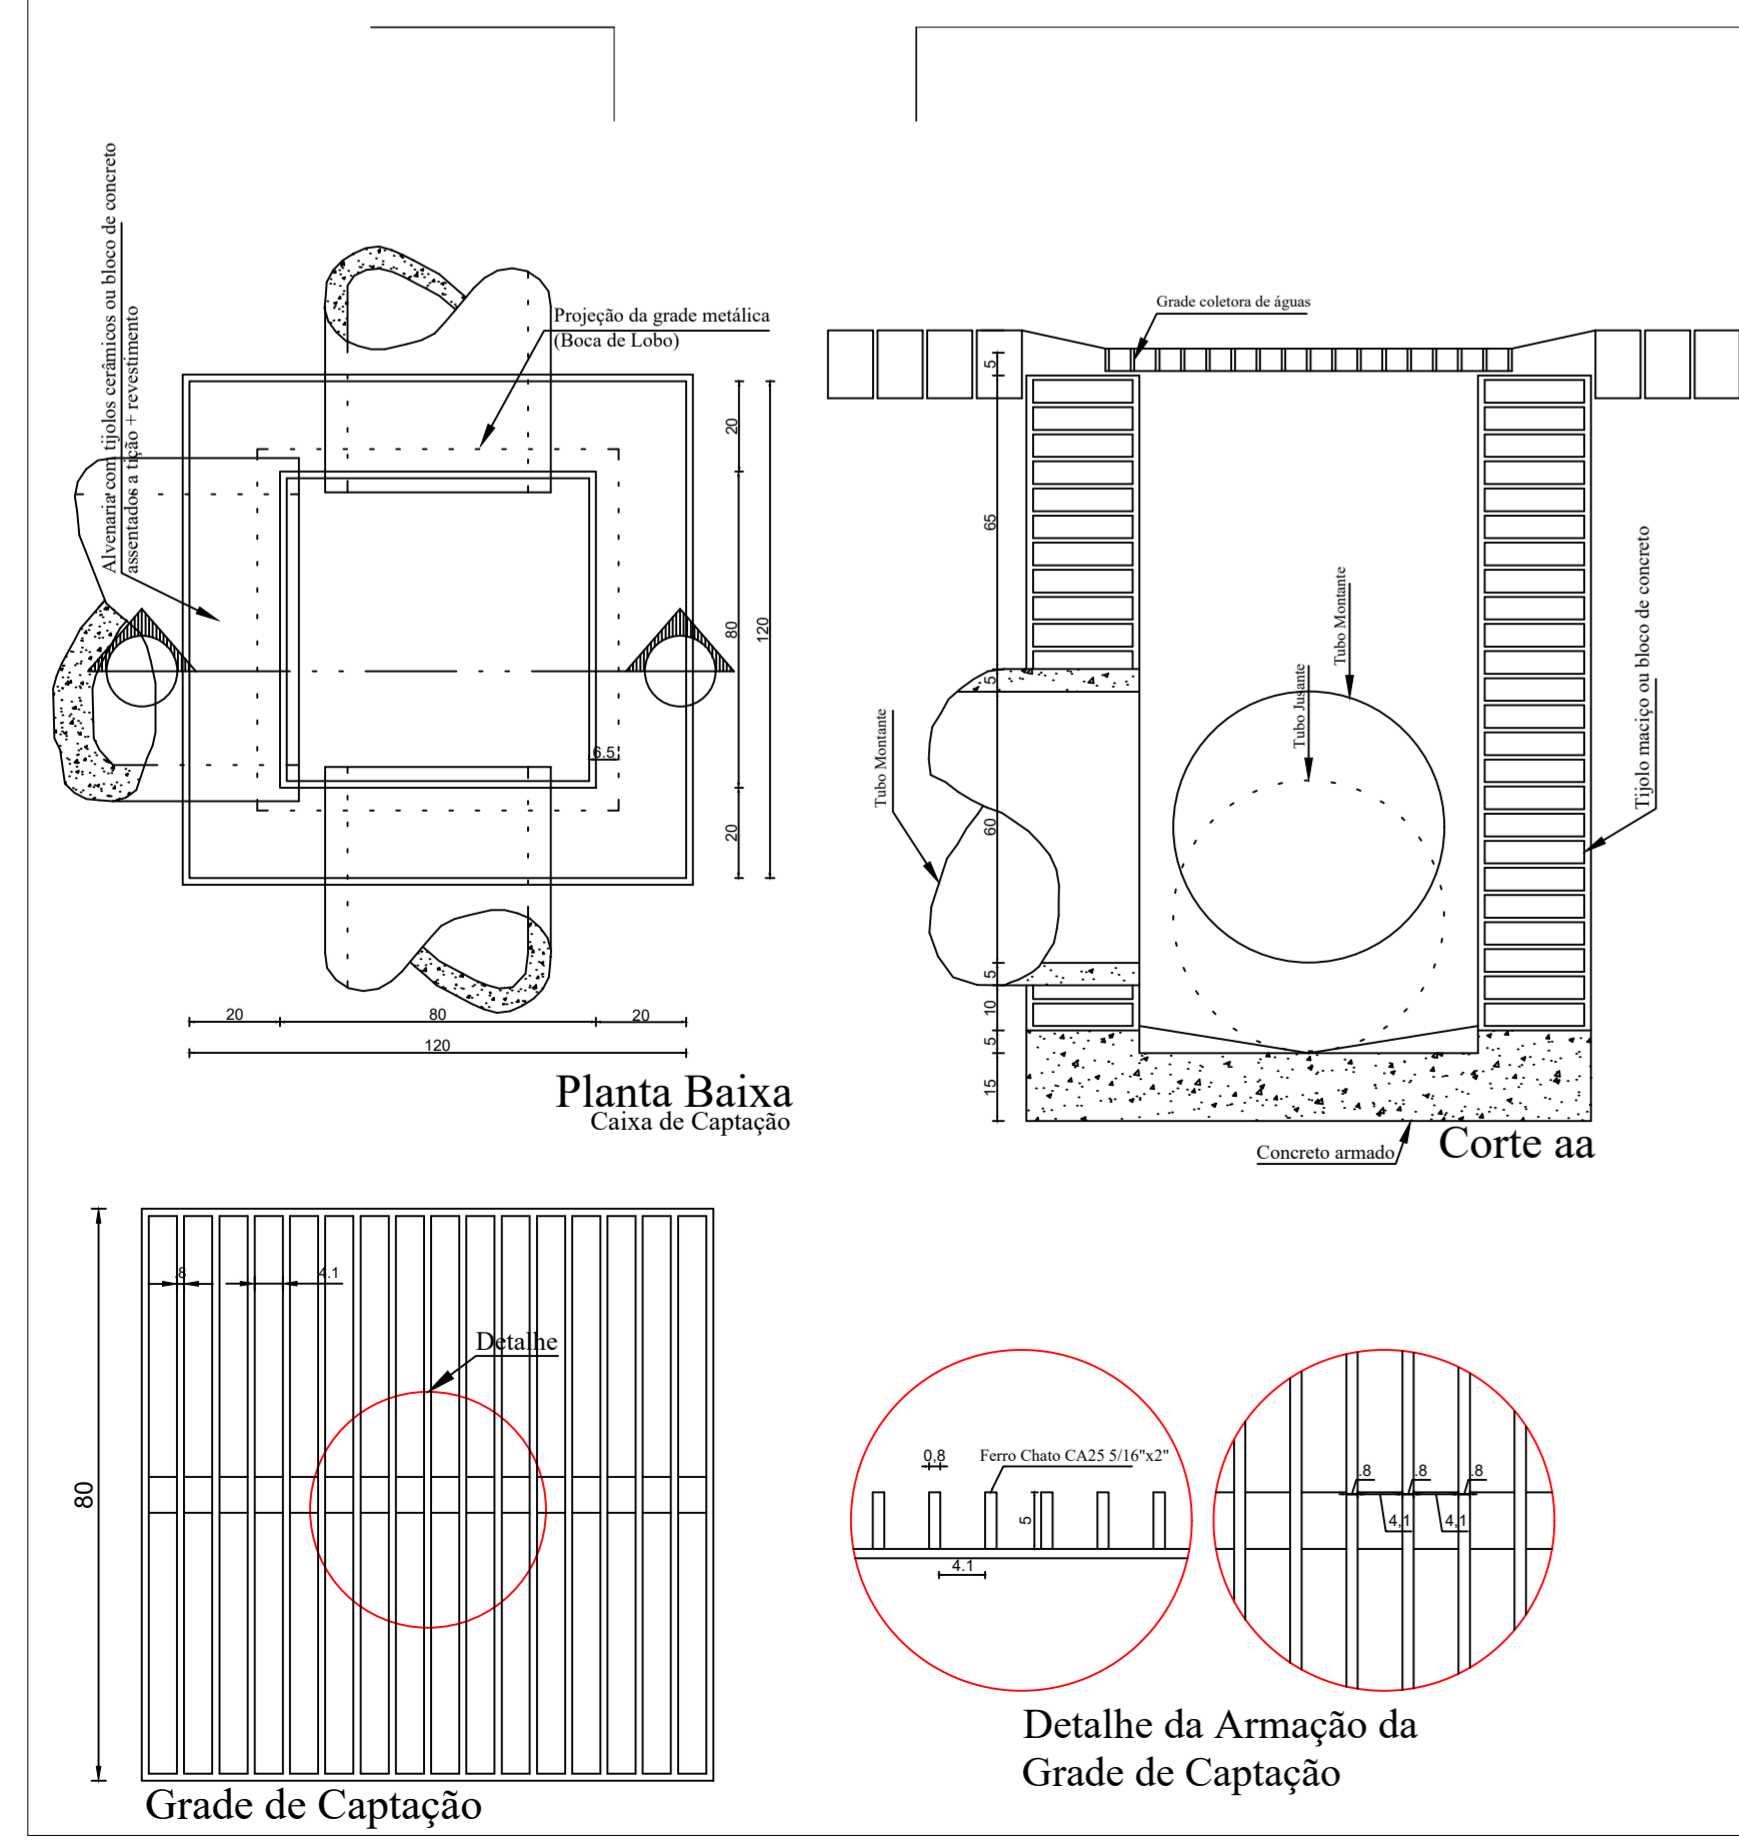

**PREFEITURA MUNICIPAL DE DESCANSO**

RESERVADO AOS ÓRGÃOS DE APROVAÇÃO:

TIPO: INFRAESTRUTURA	ÁREA DE PAVIMENTAÇÃO: 4.749,24m²	CIDADE: DESCANSO/SC
ENDEREÇO DA OBRA: 5 RUAS DO LOTEAMENTO JAROSKI	DATA: MAIO/2021	
CONTEUDO DA PRANCHA: Planta de estaqueamento, detalhe de meio fio, placas e bocas de lobo	ESCALAS: INDICADAS	
RESPONSÁVEL TÉCNICO: FERNANDO TRINTINAGLIA	CREA-SC: 140.621-5	DESENHO: FERNANDO
ÚLTIMA ATUALIZAÇÃO EM: MAIO DE 2021	CÓPIA (Carimbo):	
ASSINATURAS:	PRANCHA:	
Fernando Trintinaglia Engenheiro Civil - CREA/SC nº140.621-5 Responsável Técnico	Sadi Inácio Bonamigo Município de Descanso - SC CNPJ: 83.026.138/0001-97	<b>01/04</b>